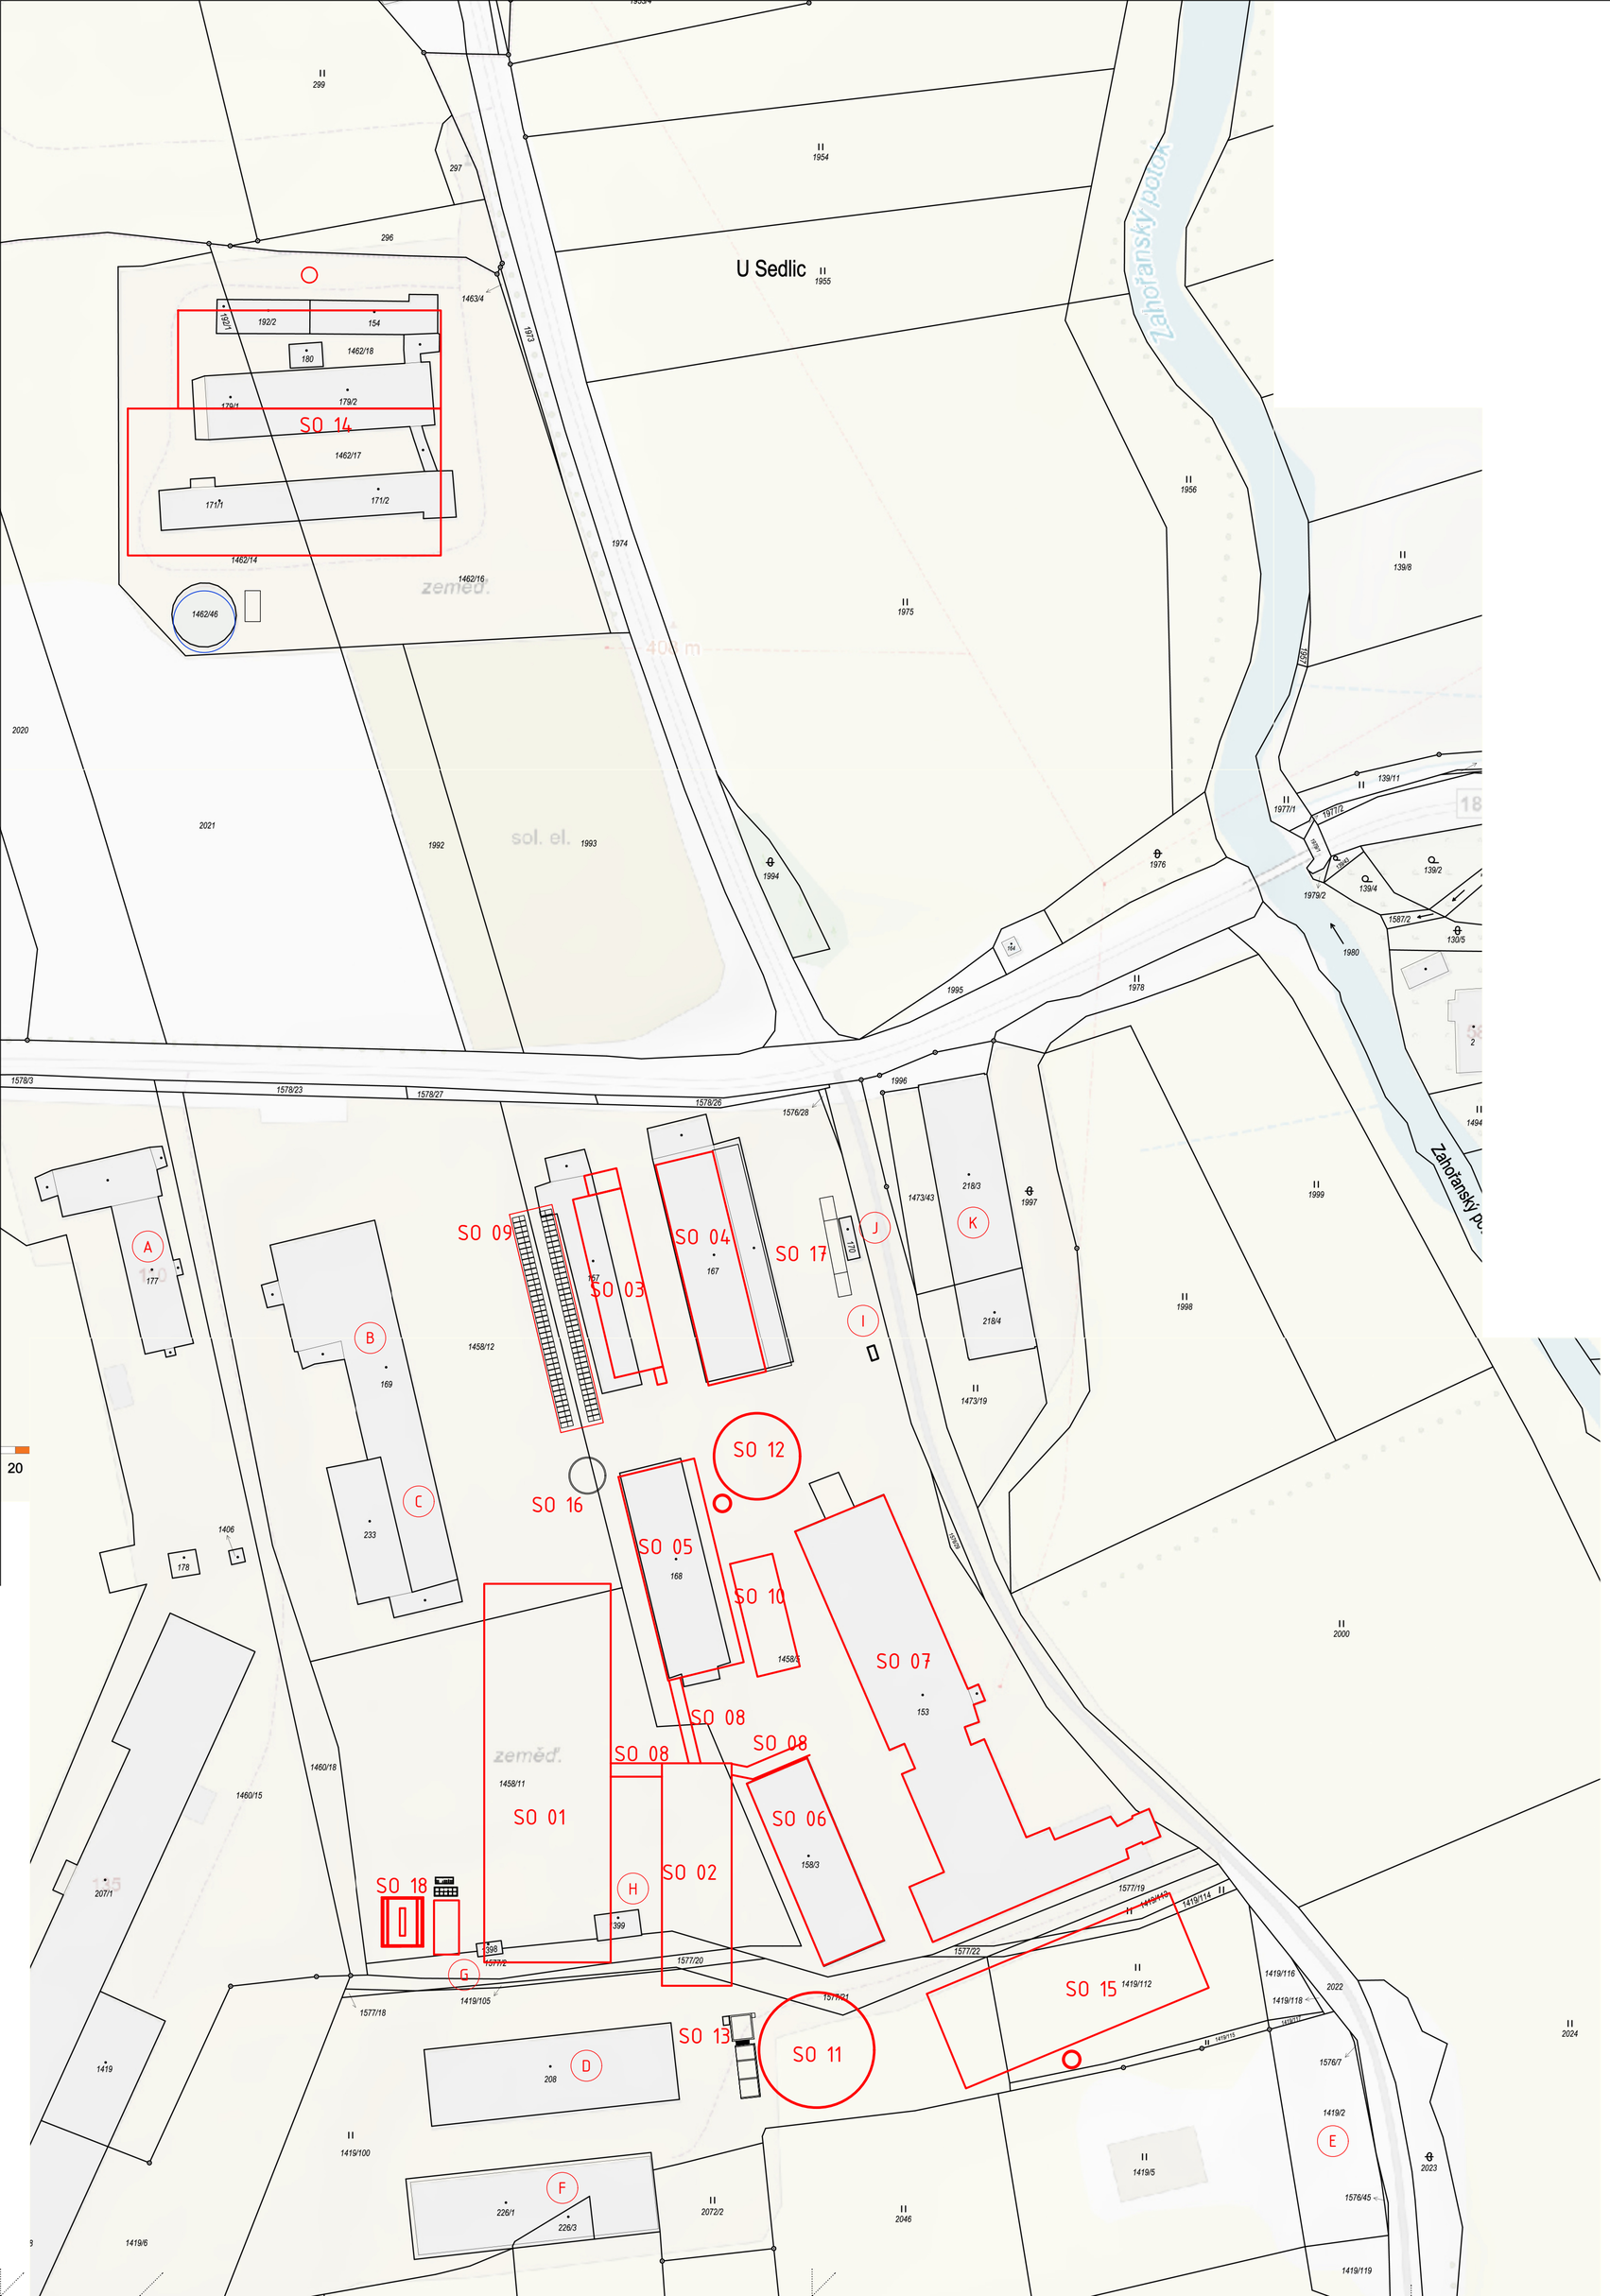

OBJEKTY STÁVAJÍCÍ:

- A ADMINISTRATIVNÍ BUDOVA
- B DÍLNY
- C GARÁŽE
- D SENÍK
- E SILÁŽNÍ ŽLAB S JÍMKOU
- F ZASTŘEŠENÝ SILÁŽNÍ ŽLAB
- G MYCÍ RAMPA S JÍMKOU -BUDE ODSTRANĚNO
- H REZERVOÁR NA UŽITKOVOU VODU-BUDE ODSTRANĚNO
- I ČERPACÍ STANICE PHM -BUDE ODSTRANĚNO
- J VÁHA
- K GARÁŽE

Legenda stavebních objektů

SO 01	PRODUKČNÍ STÁJ
SO 02	DOJÍRNA
SO 03	TELETNÍK
SO 04	STAVEBNÍ ÚPRAVY NA PORODNU
SO 05	STAVEBNÍ ÚPRAVY NA PRODUKČNÍ STÁJ
SO 06	STAVEBNÍ ÚPRAVY PRODUKČNÍ STÁJE
SO 07	STAVEBNÍ ÚPRAVY STÁJE
SO 08	PŘEHÁNĚCÍ CHODBY
SO 09	PLATO PRO TELATA 1
SO 10	PLATO PRO TELATA 2
SO 11	SKLADOVACÍ JÍMKA 1
SO 12	SKLADOVACÍ JÍMKA 2
SO 13	SEPARÁTOR A PŘEČERPÁVACÍ JÍMKA
SO 14	SILÁŽNÍ ŽLAB 1
SO 15	SILÁŽNÍ ŽLAB 2
SO 16	AKUMULAČNÍ NÁDRŽ NA PITNOU VODU
SO 17	VÁHA
SO 18	MYČKA ZEMĚDĚLSKÉ TECHNIKY
SO 19	ZPEVNĚNÉ PLOCHY A TERÉNNÍ ÚPRAVY
SO 20	VENKOVNÍ KANALIZACE A VODOVOD
SO 21	VENKOVNÍ KABELOVÁ VEDENÍ
SO 22	VENKOVNÍ PLYNOVOD

Legenda

- NAVRHOVANÉ OBJEKTY
- STÁVAJÍCÍ OBJEKTY

±0,000 = 000,00 m n. m.

index	popis	datum	vypracoval	podpis

farmtec® www.farmtec.cz

číslo výtisku

hlavní projektant	projektant	vypracoval	schválil
Ing. Vít Lelek	Ing. Vít Lelek	Ing. Jaroslav Cuřín	Václav Soukup

kraj Plzeňský — okres Domažlice
obec Zahořany
stavebník ZKS AKRO ZAHOŘANY s.r.o.

stavba: Modernizace zemědělského areálu
ZEMĚDĚLSKÝ AREÁL ZAHOŘANY
k. ú. Zahořany u Domažlic

SO, PS: Souhrnné řešení

obsah: C Situační výkresy
Katastrální situační výkres

FARMTEC a.s.
oblastní ředitelství Strakonice
Nebřehovická 522
386 01 Strakonice
tel.: 381 491 351
e-mail: strakonice@farmtec.cz

stupeň	studie
datum	07/2026
formát	2 A4
zakázkové číslo	.
měřítko	1 : 1000
část dokumentace	C.2

Tato dokumentace je duševním vlastnictvím FARMTEC a.s. a bez jejího souhlasu nesmí být kopírována nebo zpřístupněna třetí osobě!