



# II/116 Jinočany - Hlásná Třebaň, přeložka silnice

## Situace - Variantní vedení tras mimo OPVZ M 1:10 000

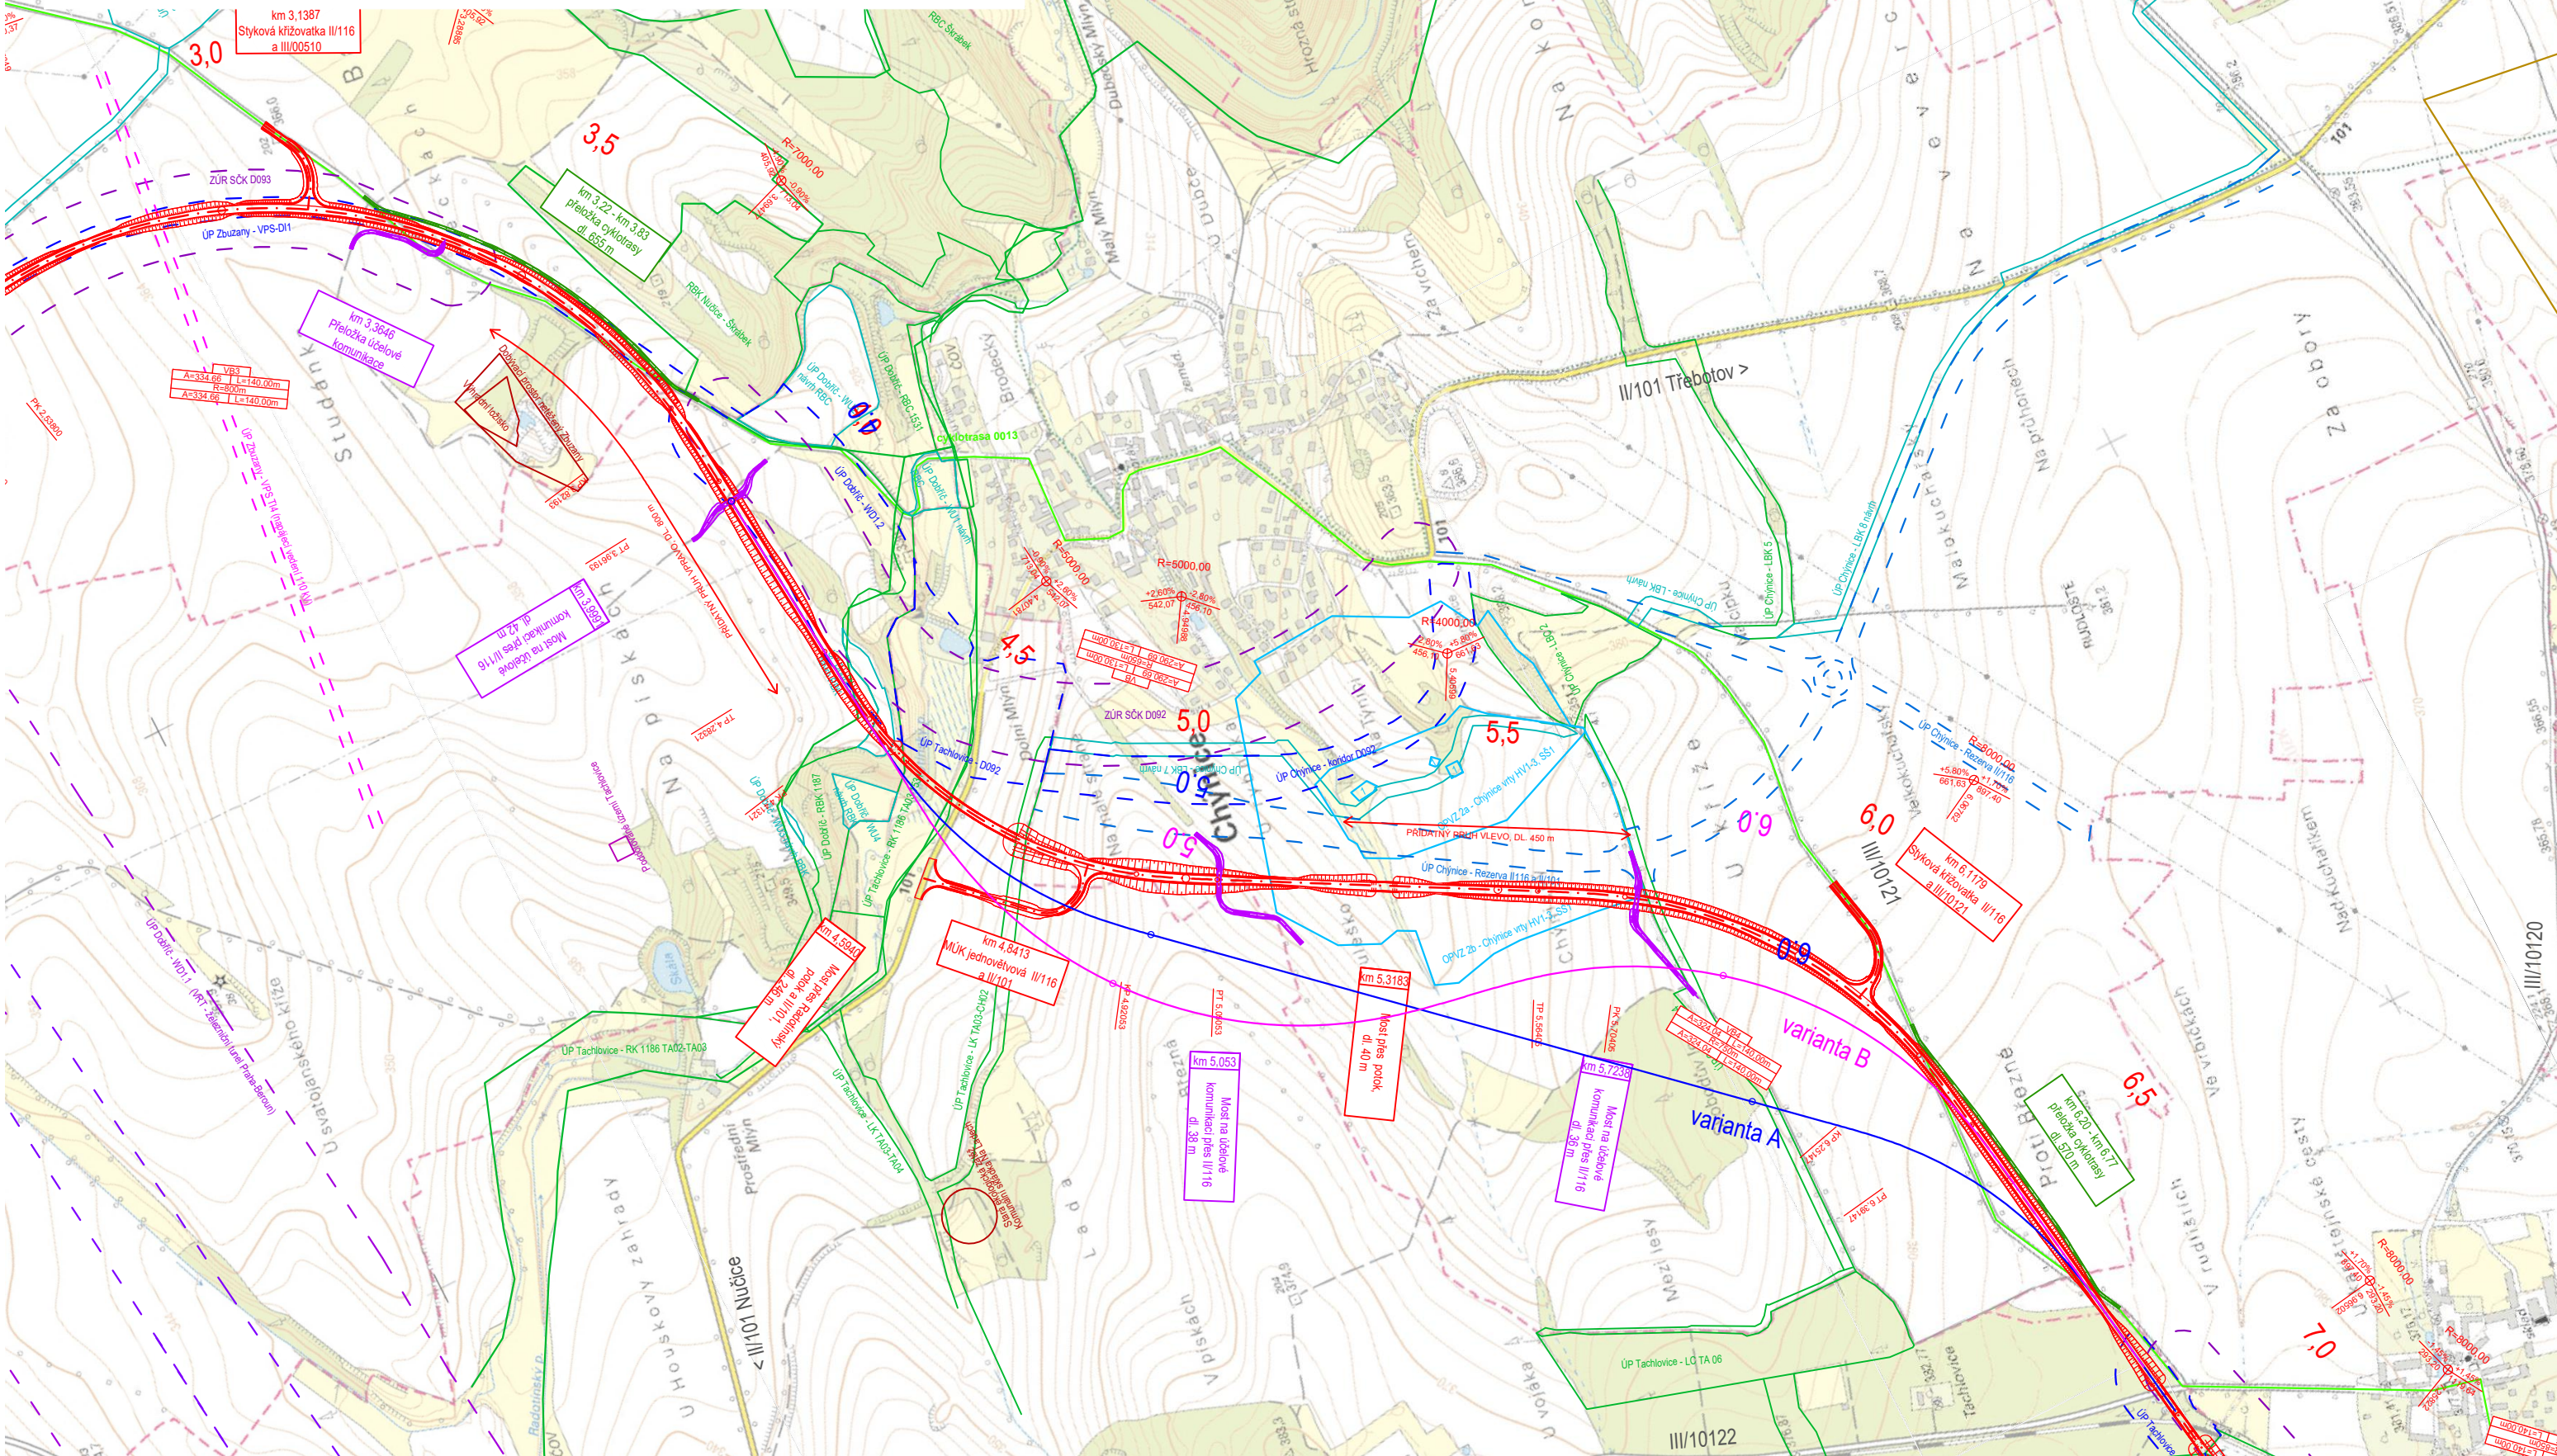

SOUŘAD. SYSTÉM: S-JTSK  
VÝŠKOVÝ SYSTÉM: Bpv

Příloha č. 12

II/116 Jinočany - Hlásná Třebaň, přeložka silnice		TST
	NÁZEV PŘÍLOHY:	DATUM
	Situace - variantní řešení tras mimo OPVZ	ČERVENEC 2022
		PŘÍLOHA č. <b>1</b>