


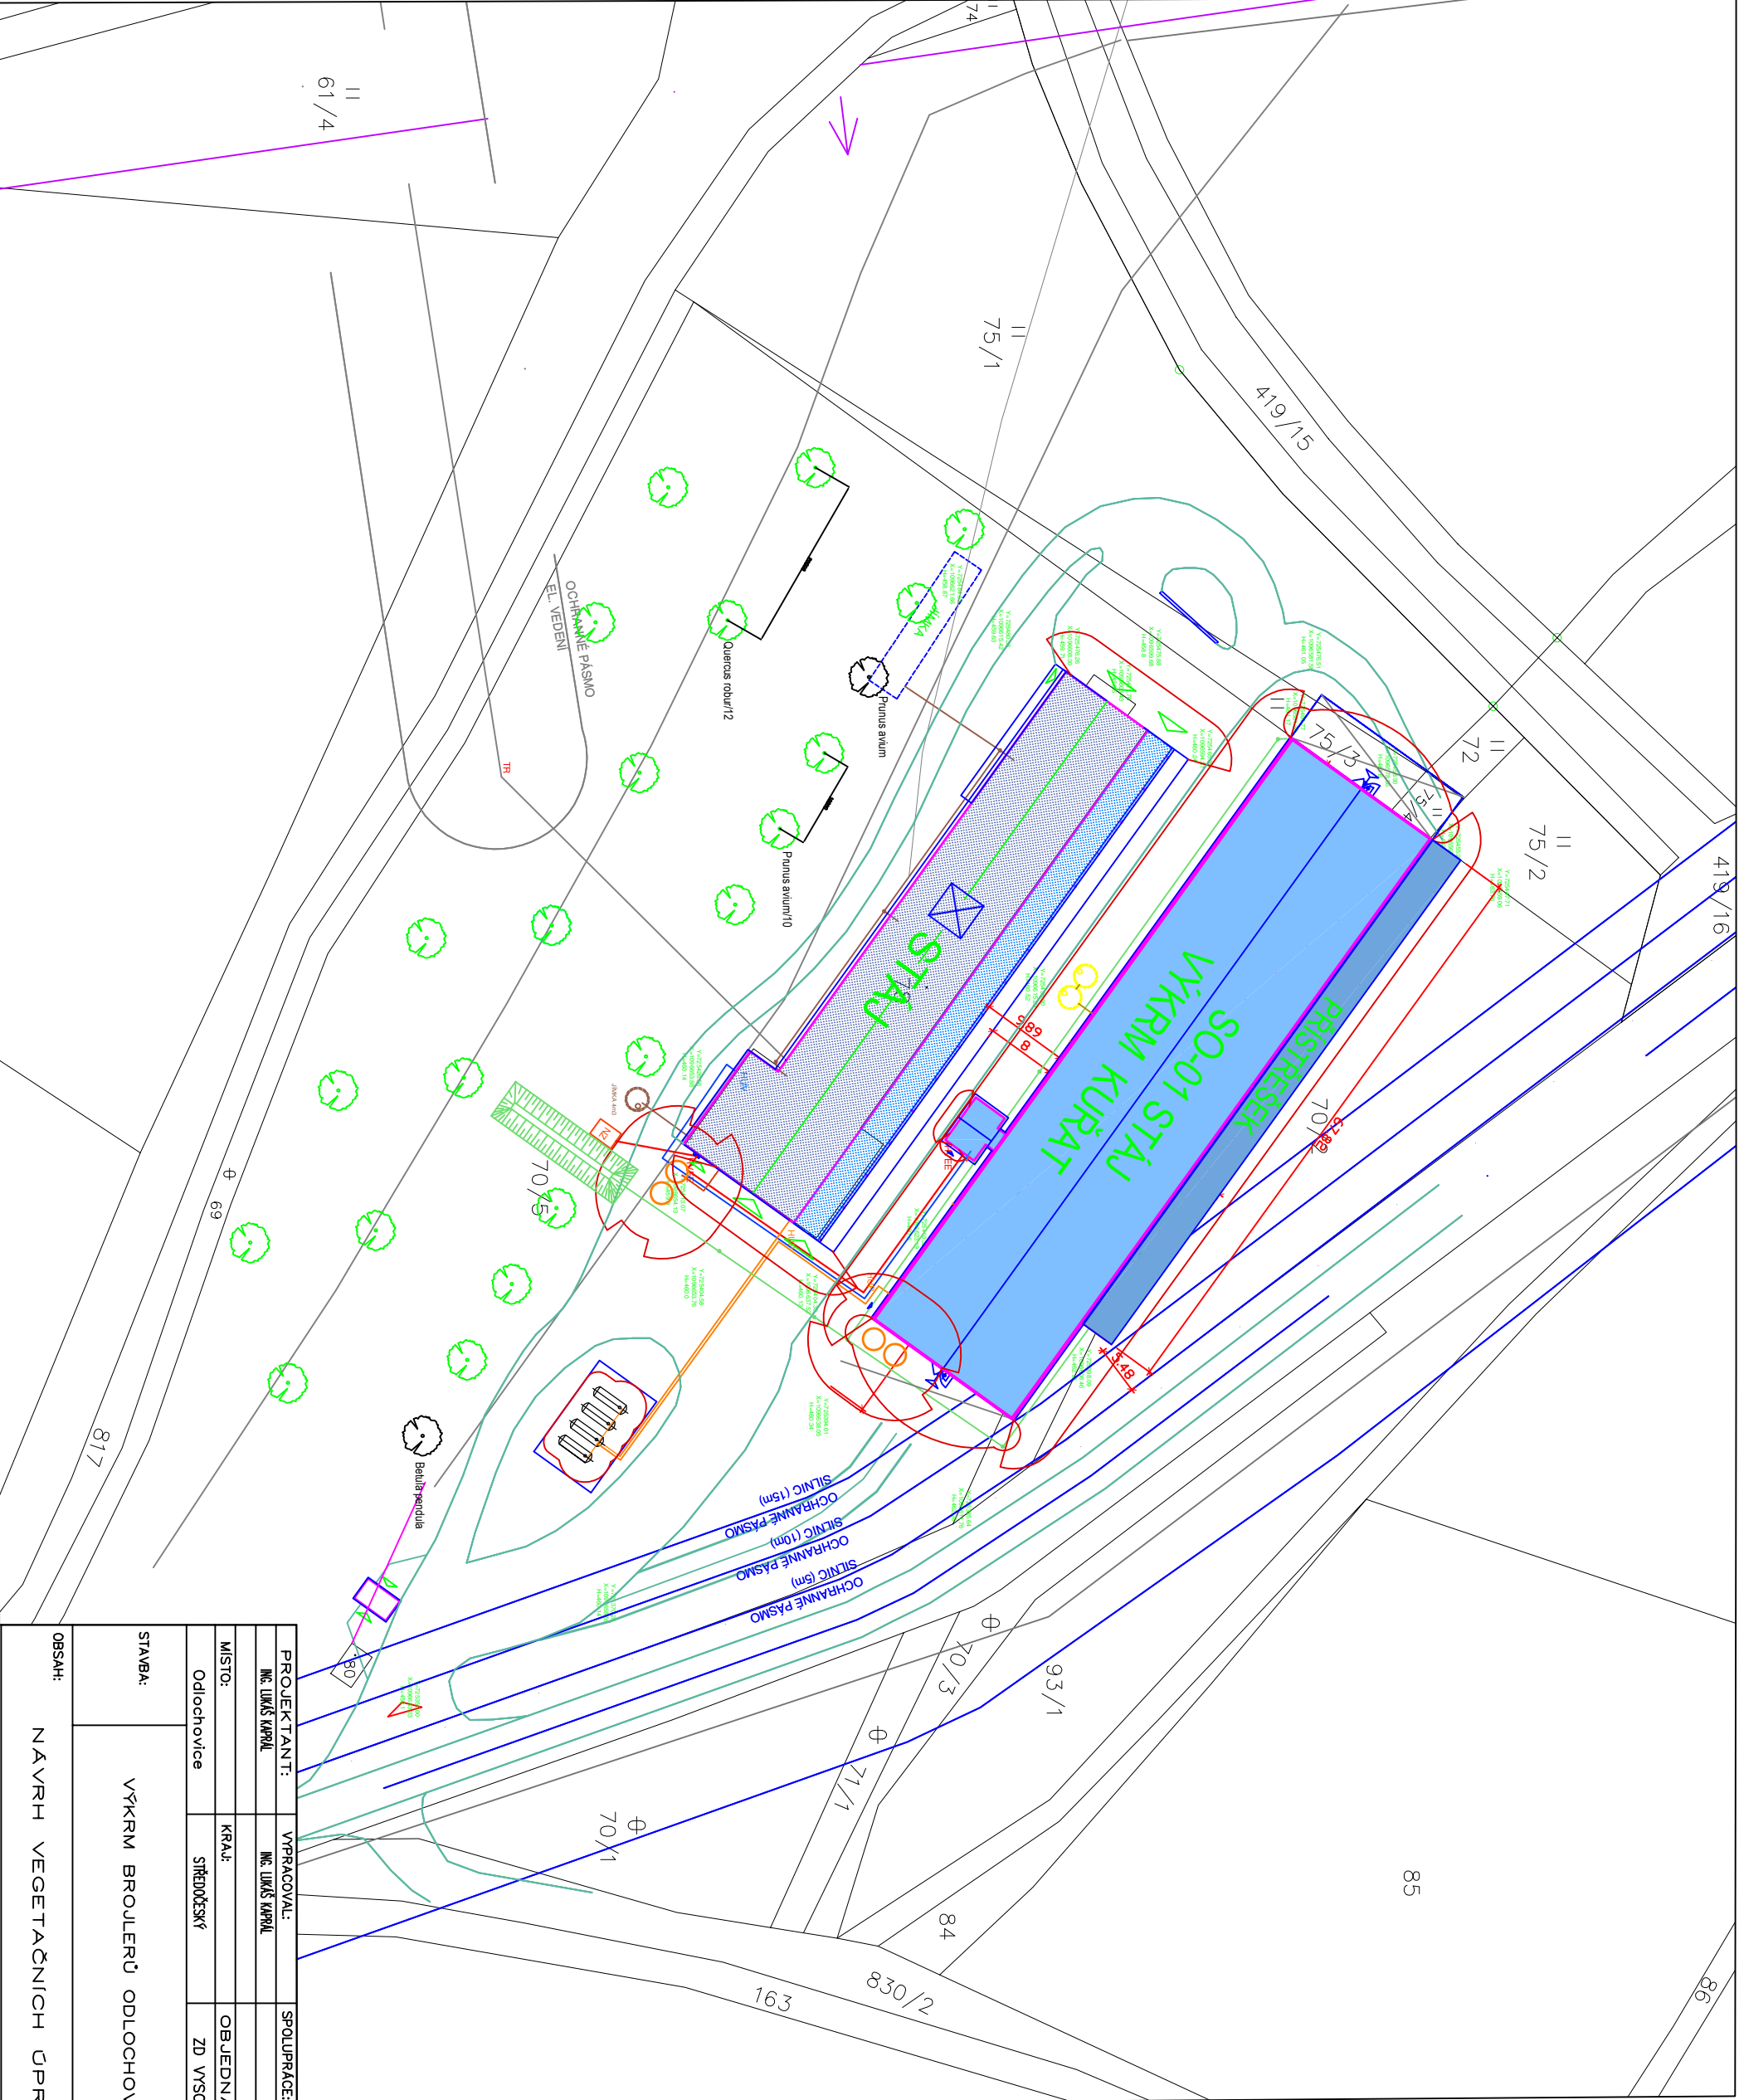

- LEGENDA - SADOVÉ ÚPRAVY
- LISTNATÝ STROM - NOVÁ VÝSADBA
- LISTNATÝ STROM - STÁVAJÚCI
- KEŤOVÉ SKUPINY - NOVÁ VÝSADBA

PROJEKTANT:		SPOLUPRÁCE:	
ING. LUKÁŠ KAPRÁL		ING. LUKÁŠ KAPRÁL	
MÍSTO:		OBJEDNAVATEL	
Odlochovice		STŘEDOKSKÝ ZD VYSOČINA	
STAVBA:		VÝKRM BROJLERŮ ODLOCHOVICE	
OBSAH:		FORMÁT:	A3
		DATEM:	21.10.2025
		MĚŘÍTKO:	1:750
NAVRH VEGETAČNÍCH ÚPRAV		Č. PŘÍLOHY:	