




Řez C-C, směr západ-východ

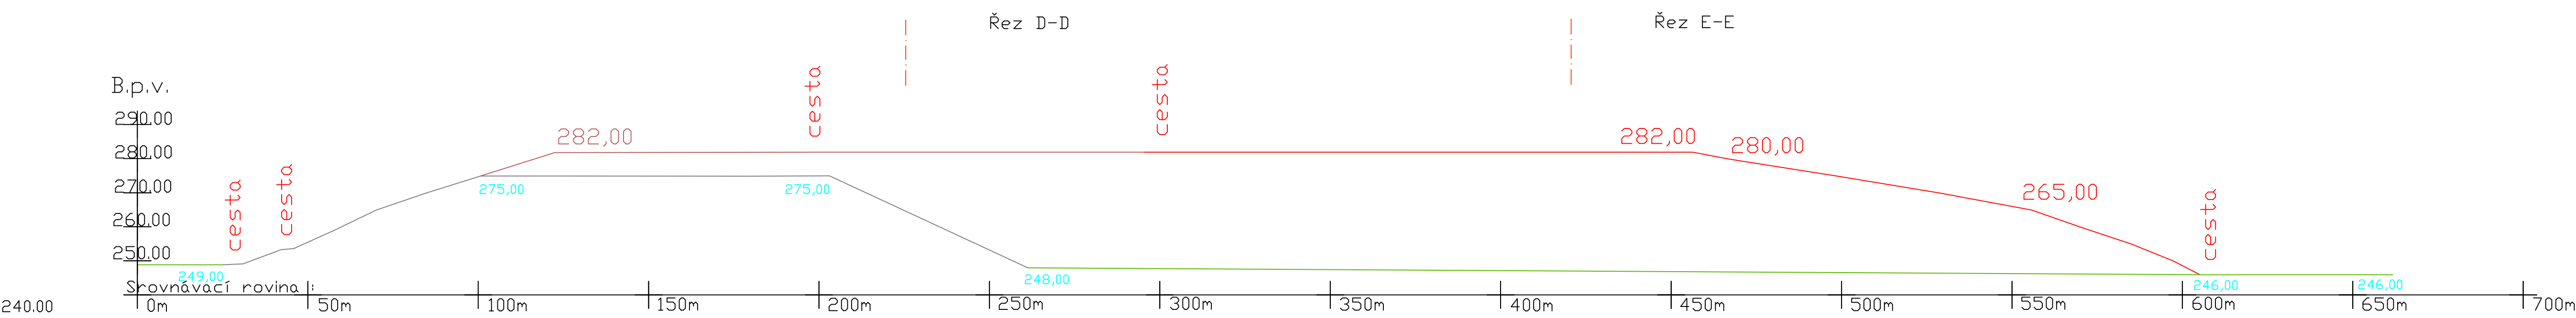

Řez D-D, směr sever-jih

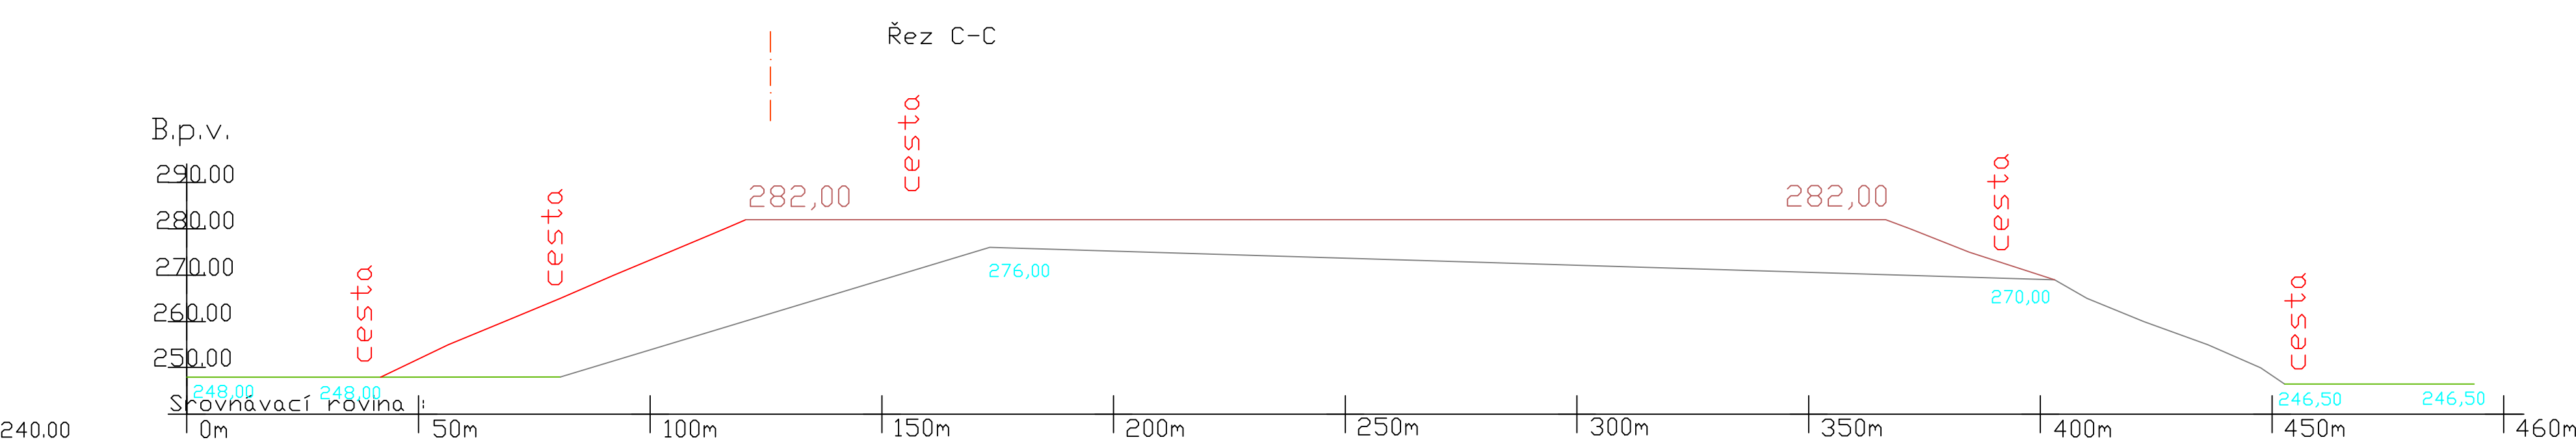

Řez E-E, směr sever-jih

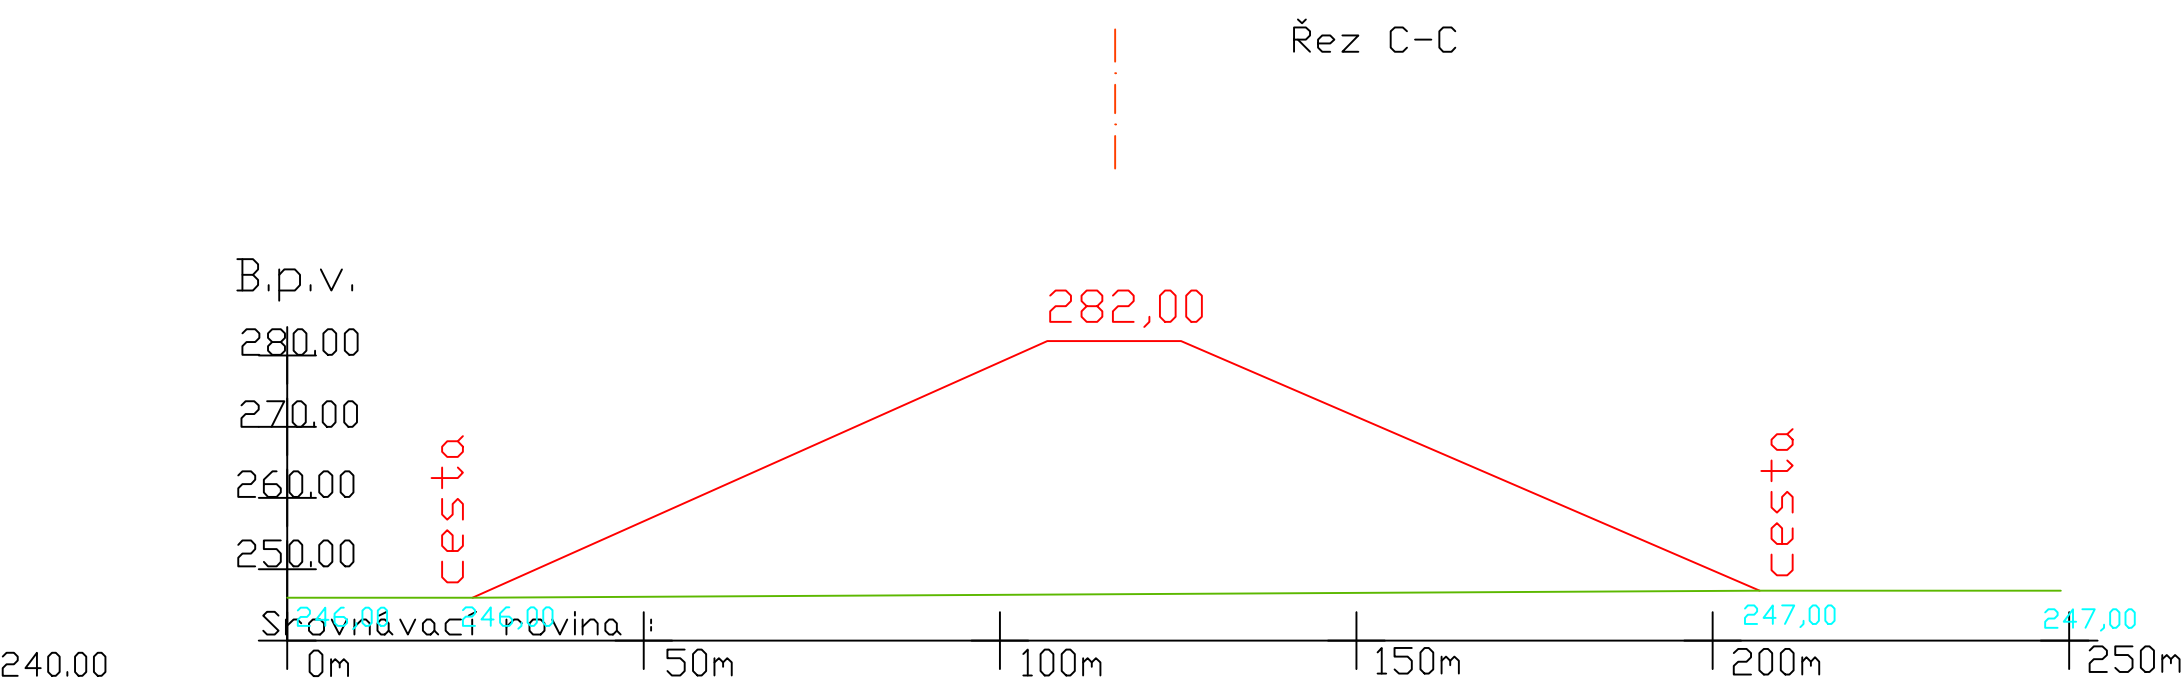

Charakteristické řezy

- xxx.xx — stávající úroveň terénu
- xxx.xx — úroveň terénu v rámci probíhajících úprav/navážení
- xxx.xx — navrhovaná úroveň terénu v prostoru stávajících etap
- xxx.xx — navrhovaná úroveň terénu v etapě rozšíření prostoru

P R O J E K T O V Á K A N C E L Á Ř			
A R C H		D A N	
ING.ARCH.JIŘÍ DANDA		ČKA 01490	
LUKAVECKÁ 423/19		PRAHA 9-HORNÍ POČERNICE 193 00	
INVESTOR:	ODPOVĚDNÝ PROJEKTANT:	AUTOR (NOSITEL ÚKOLU):	
LOGLA, s.r.o.	ING. M. DANDA	ING.ARCH. J.DANDA	
STAVBA:		MĚŘITKO:	DATUM:
ZAŘÍZENÍ K VYUŽÍVÁNÍ ODPADŮ		1:2000	03/2026
S NÁSLEDNOU REGENERACÍ		STUPĚŇ:	ZZPD
ODDÍL:	ZAKÁZKOVÉ Č.	PŘÍLOHA Č.	
D.3	CHARAKTERISTICKÉ ŘEZY	D.3	