Příloha H.2.5

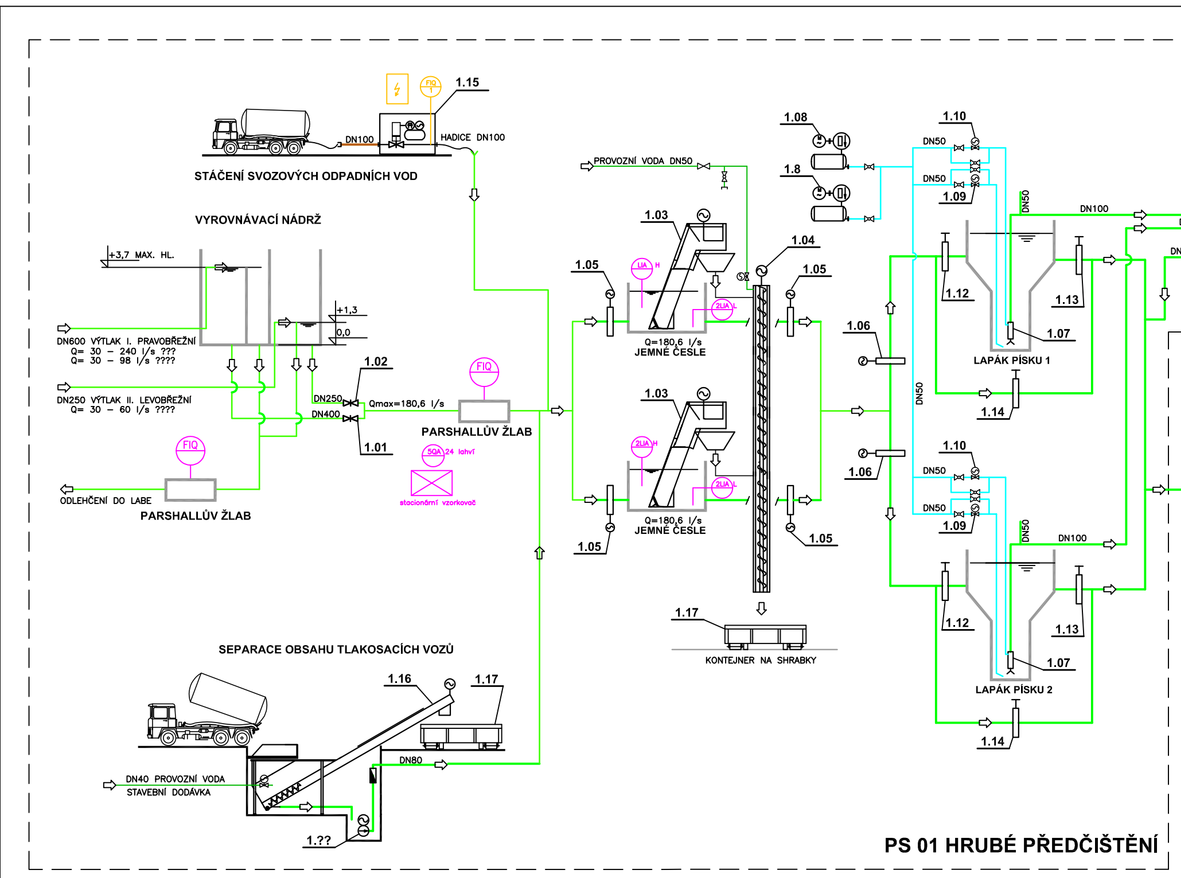

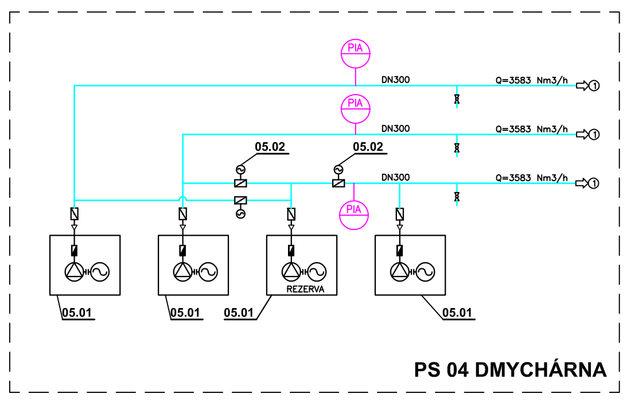

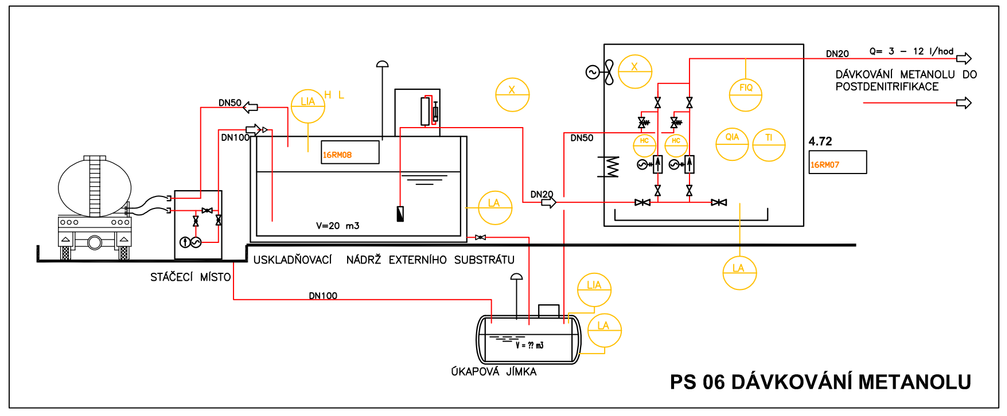

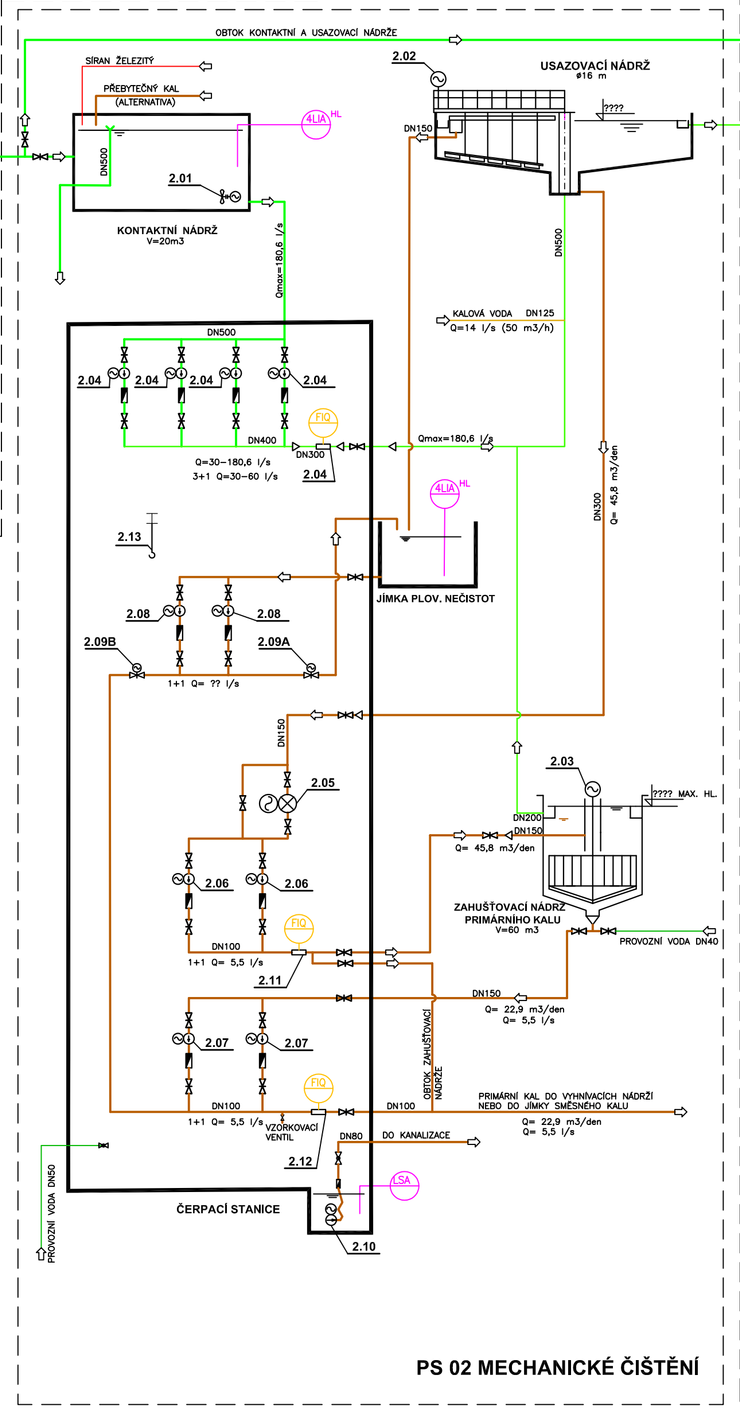

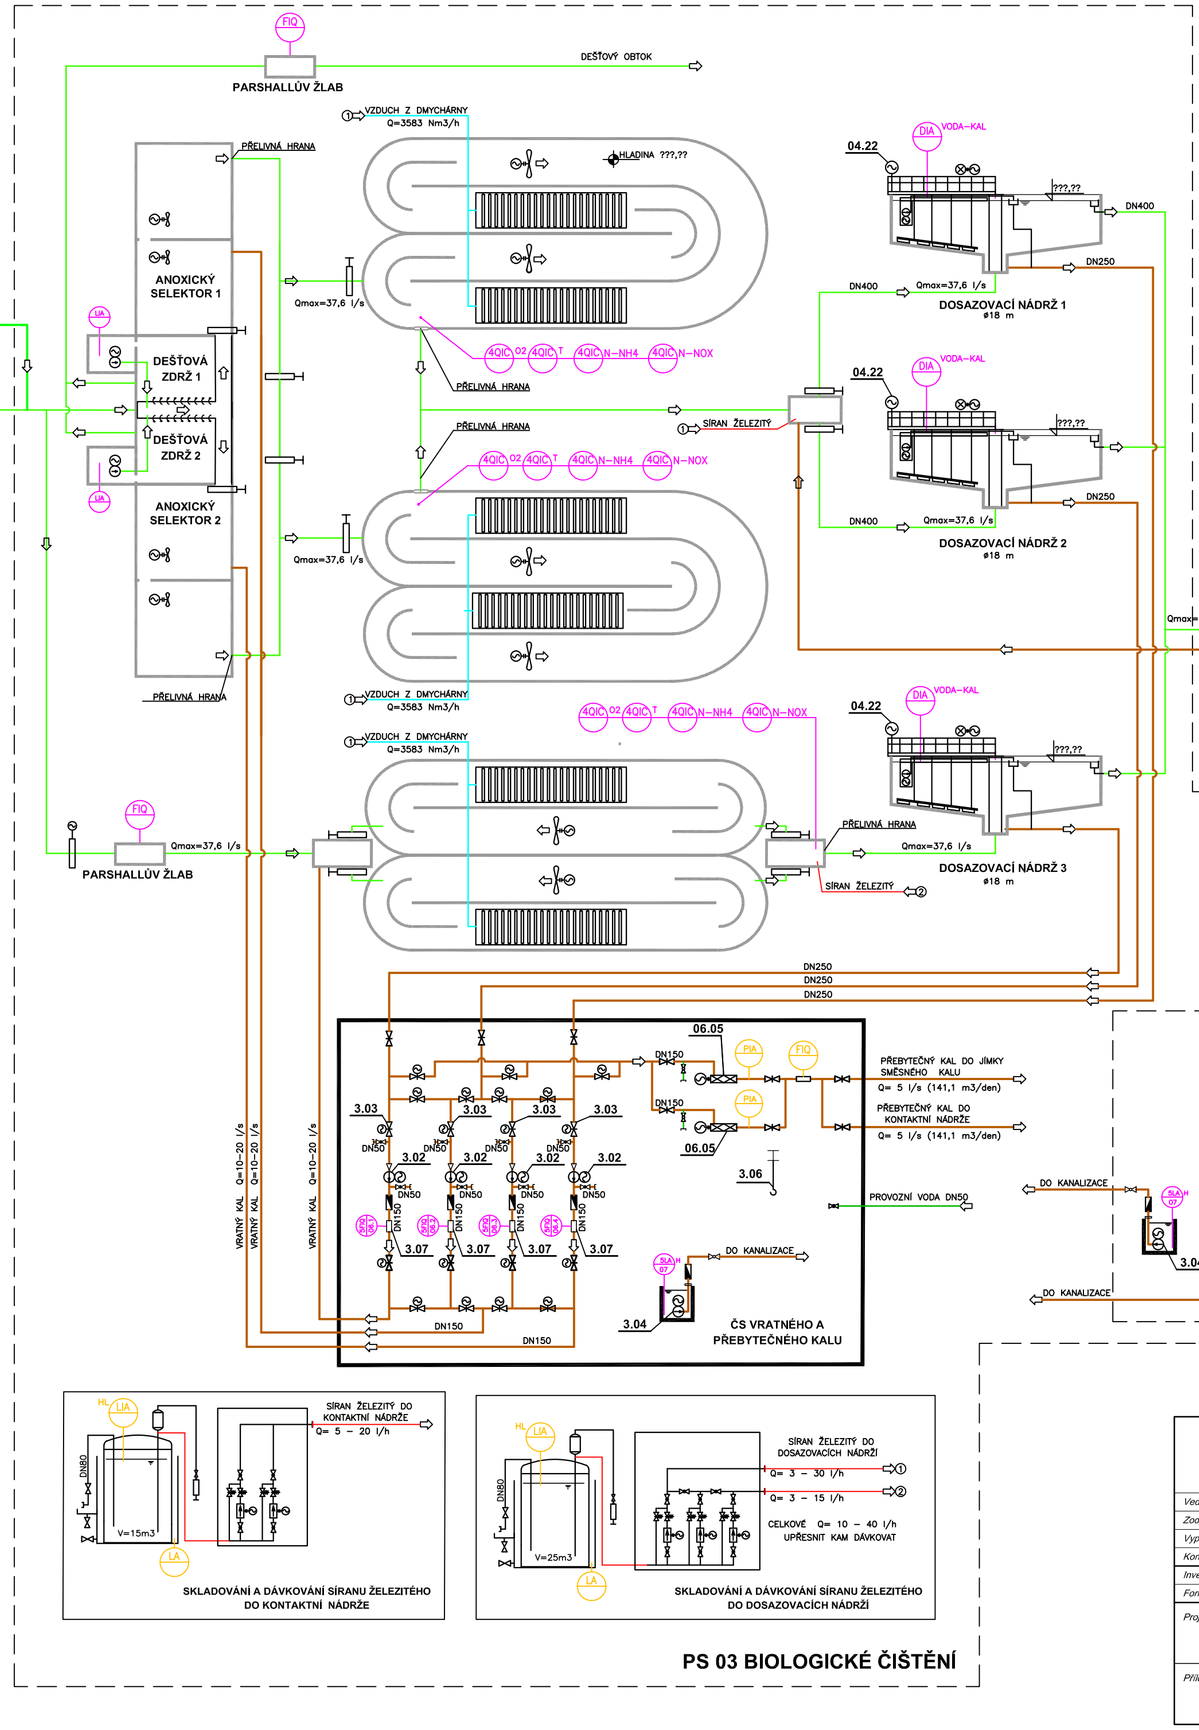

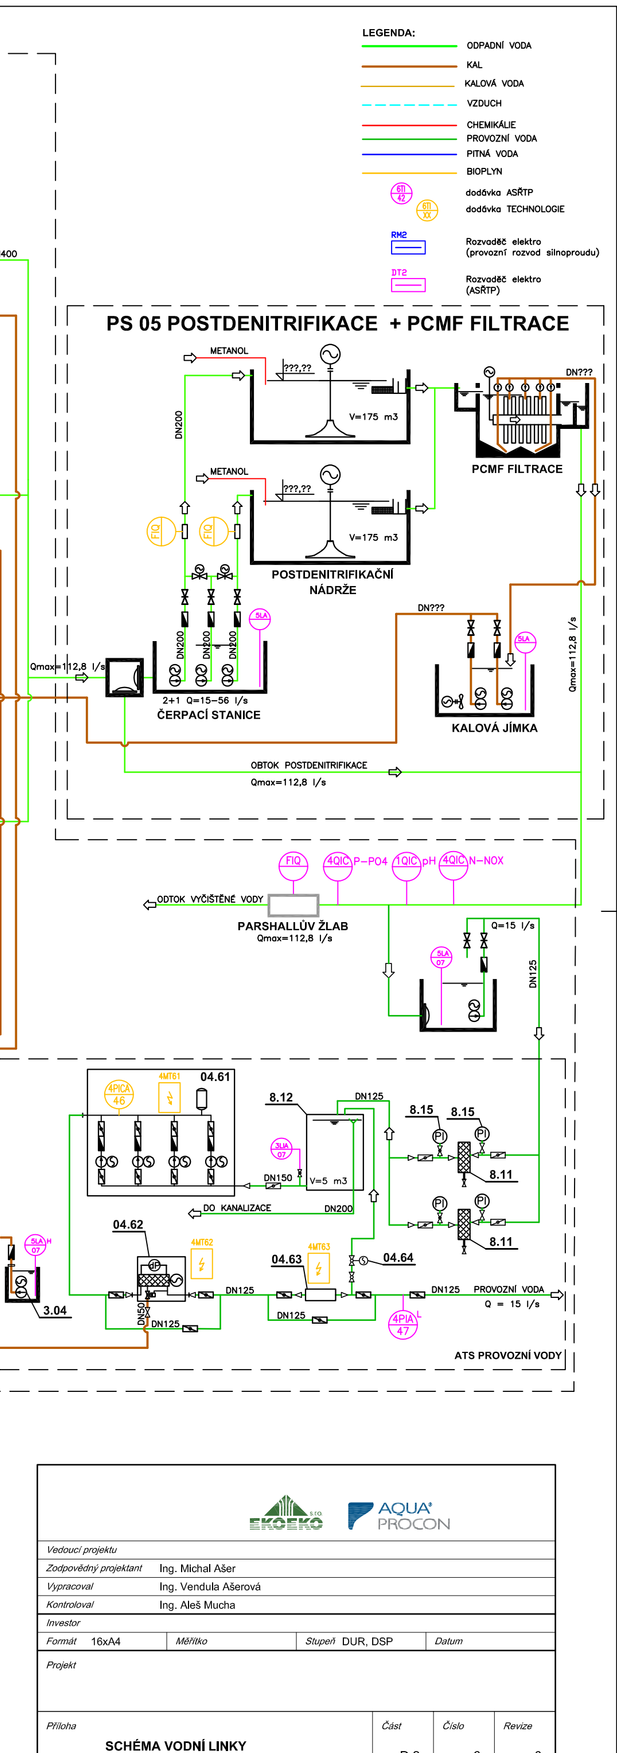

Vedoucí projektu	
Zodpovědný projektant	Ing. Michal Ašer
Vypracoval	Ing. Vendula Ašerová
Kontroloval	Ing. Aleš Mucha
Investor	
Formát 16xA4	Měřítko — Stupeň DUR, DSP — Datum
Projekt	
Příloha: SCHÉMA VODNÍ LINKY	Část D.2 — Číslo 3 — Revize 0