


Legenda ploch:


- BYTY
- SPOLEČNÉ PROSTORY
- VÝTAH

Legenda ploch:

- BYTY
- SPOLEČNÉ PROSTORY
- VÝTAH

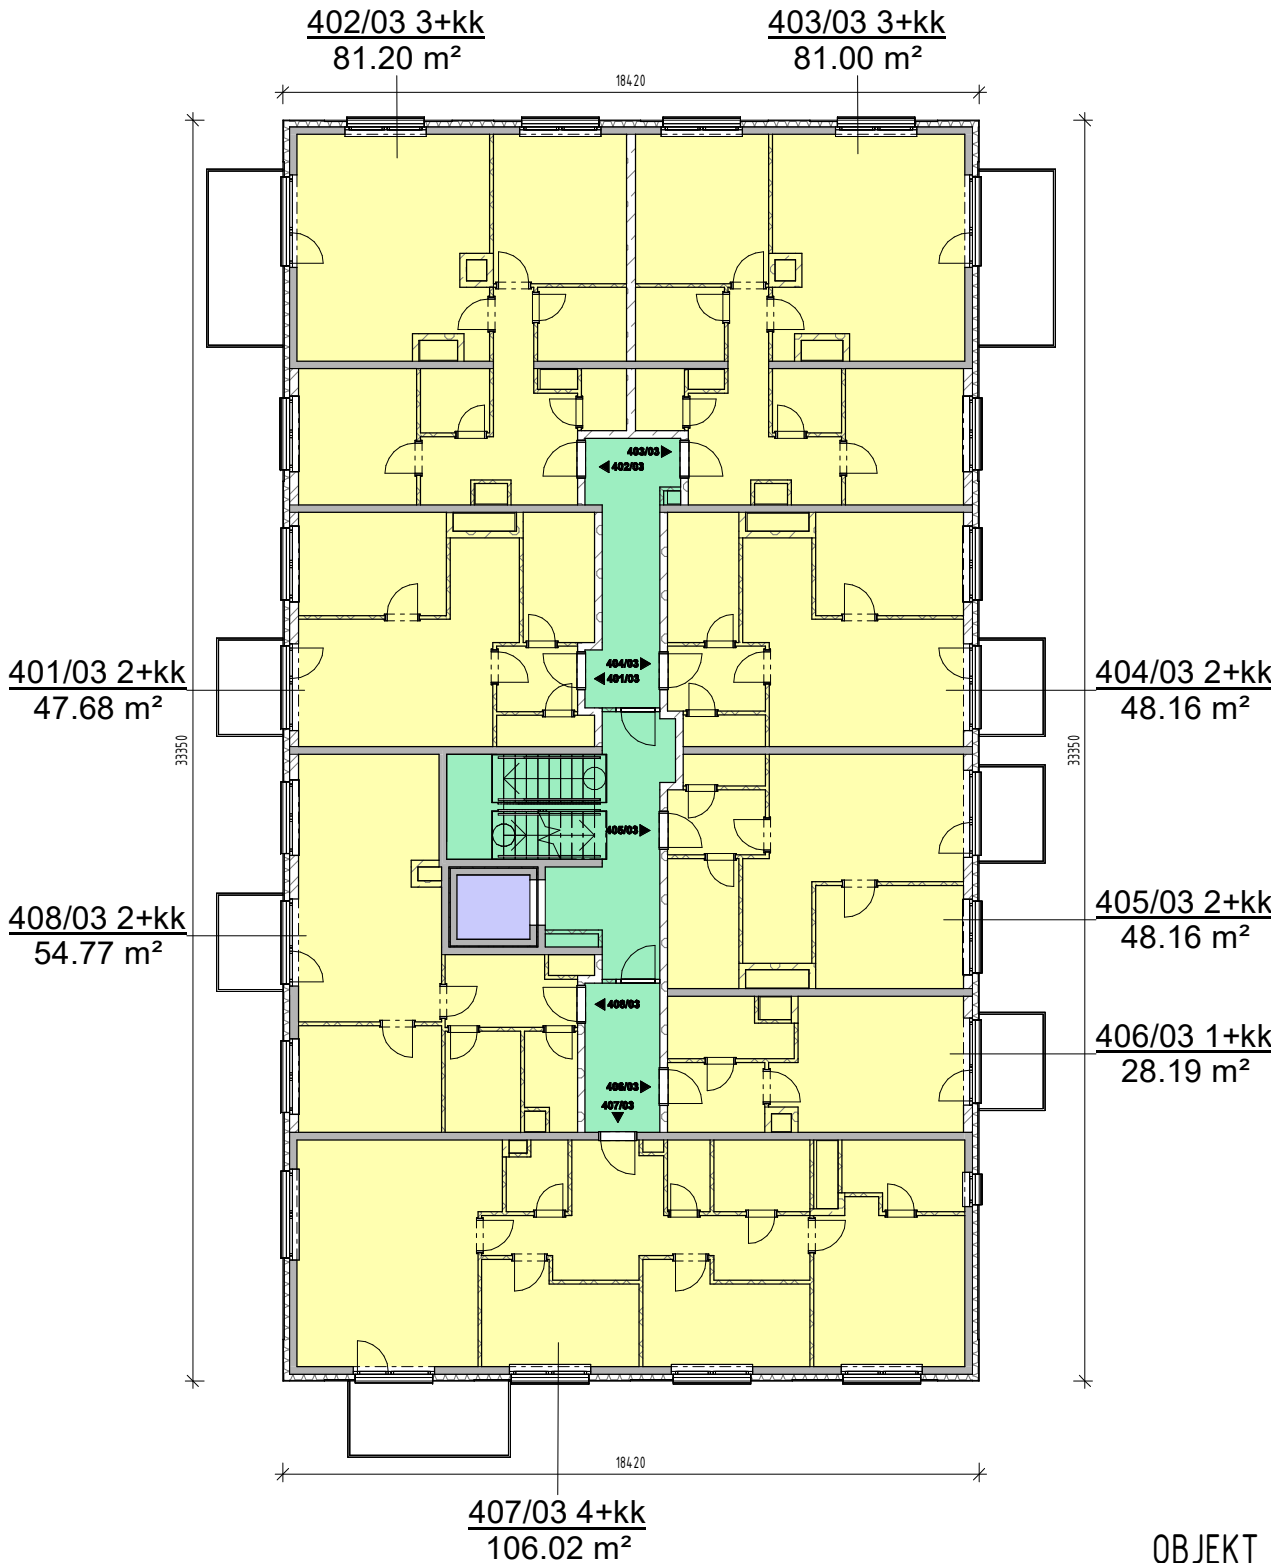

OBJEKT - BD-III  
PŮDORYS 4.NP  
M 1:200

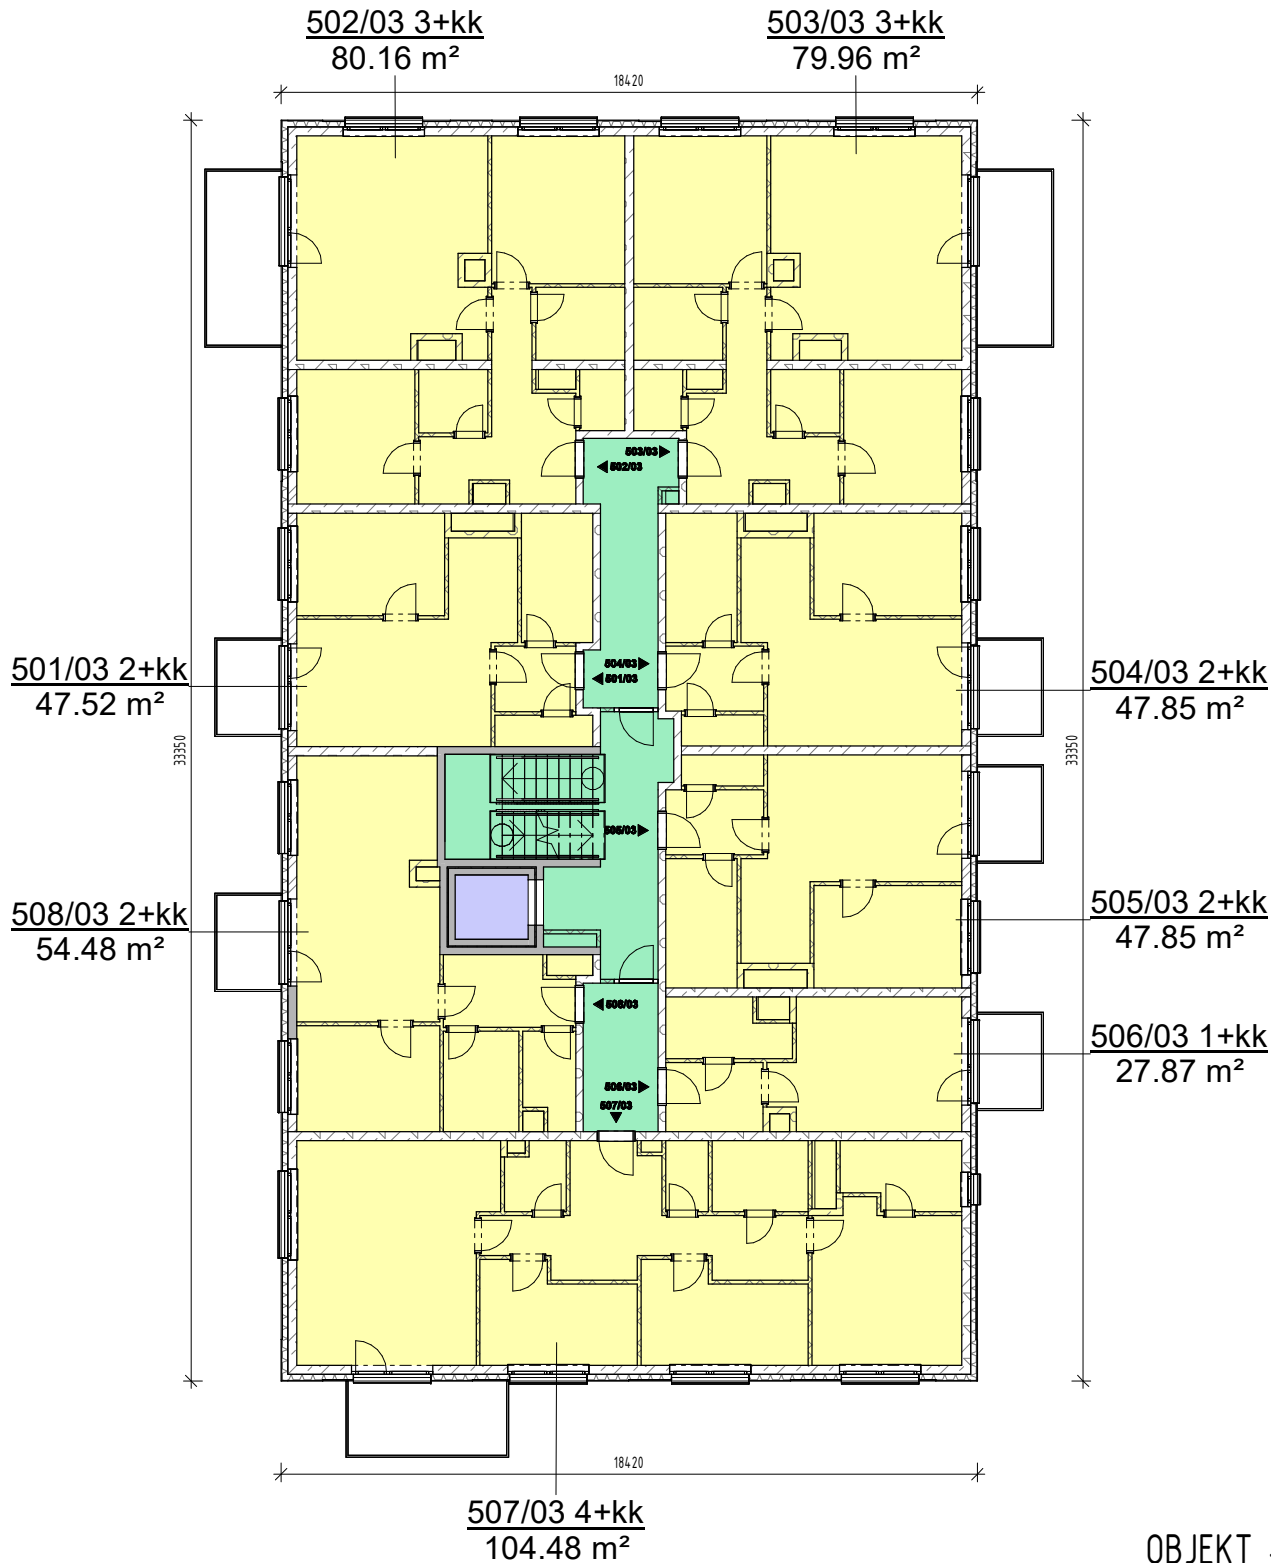

OBJEKT - BD-III  
PŮDORYS 5.NP  
M 1:200