


Legenda ploch:


- BYTY
- SPOLEČNÉ PROSTORY
- VÝTAH

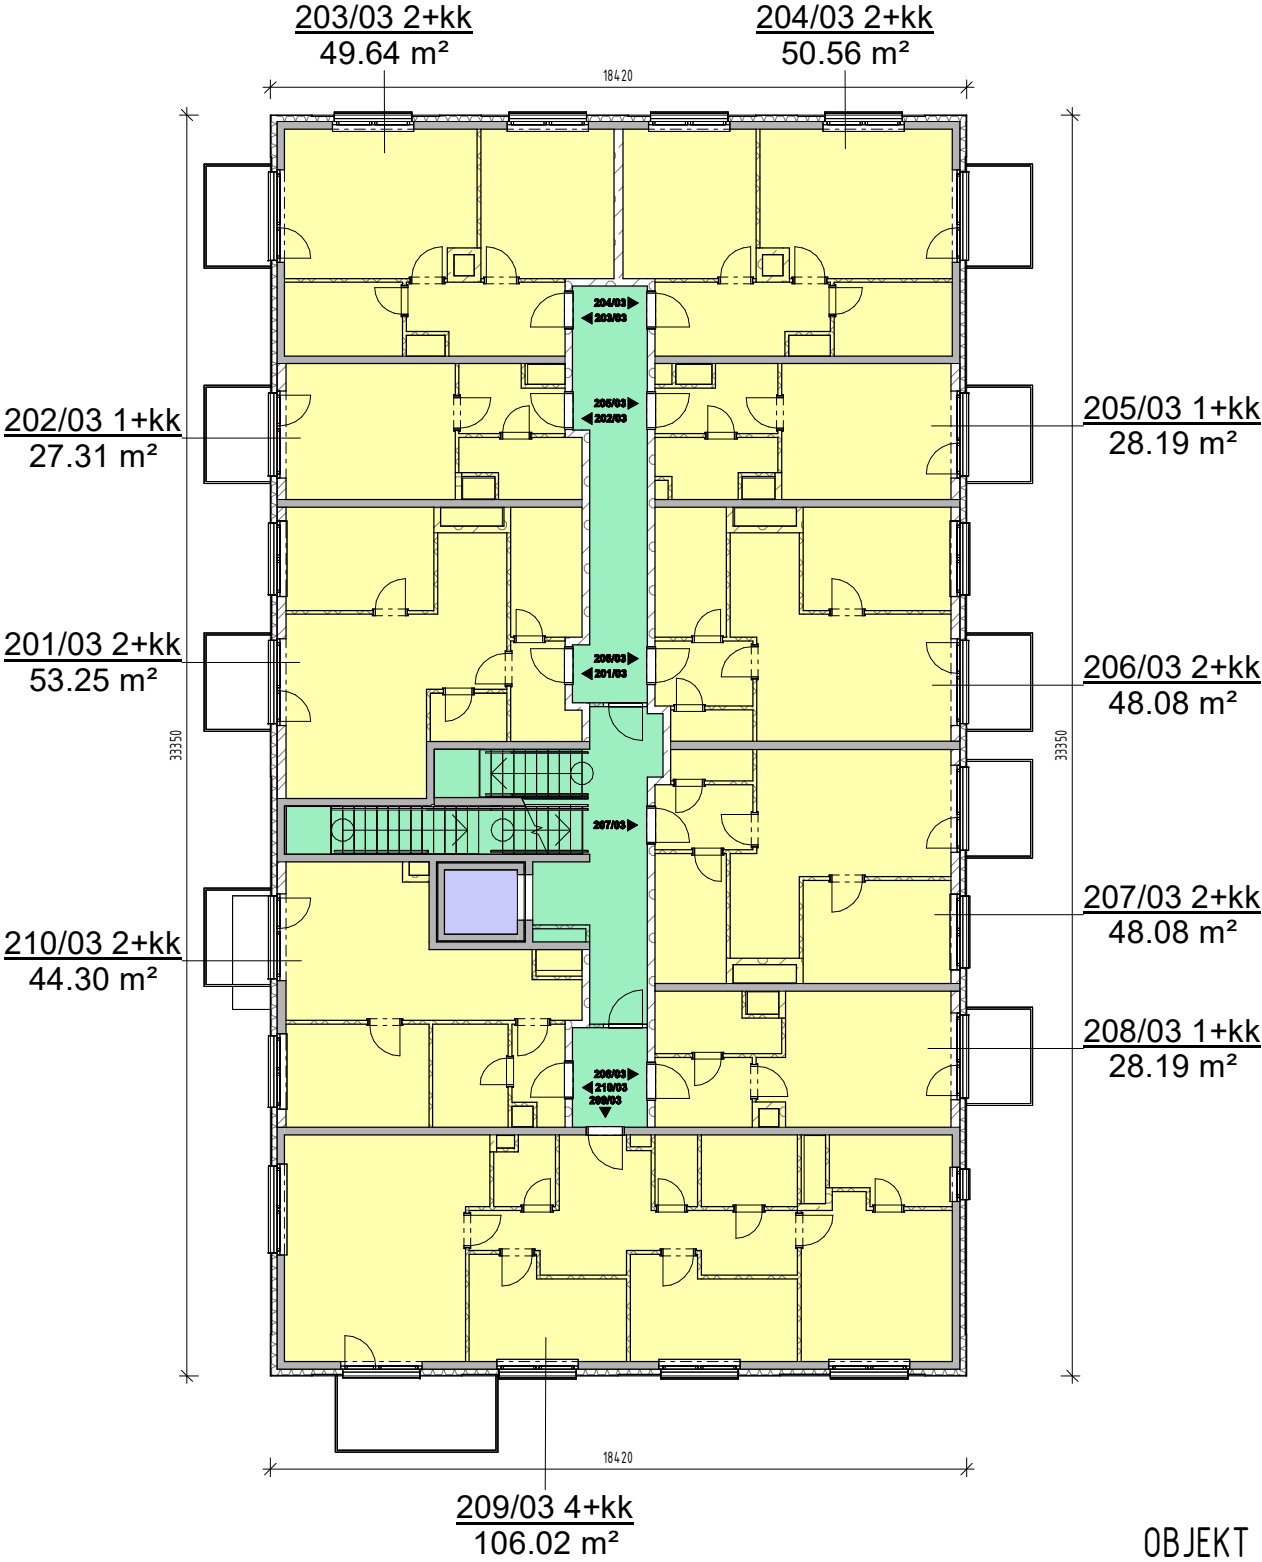

OBJEKT - BD-III  
PŮDORYS 2.NP  
M 1:200

Legenda ploch:

- BYTY
- SPOLEČNÉ PROSTORY
- VÝTAH

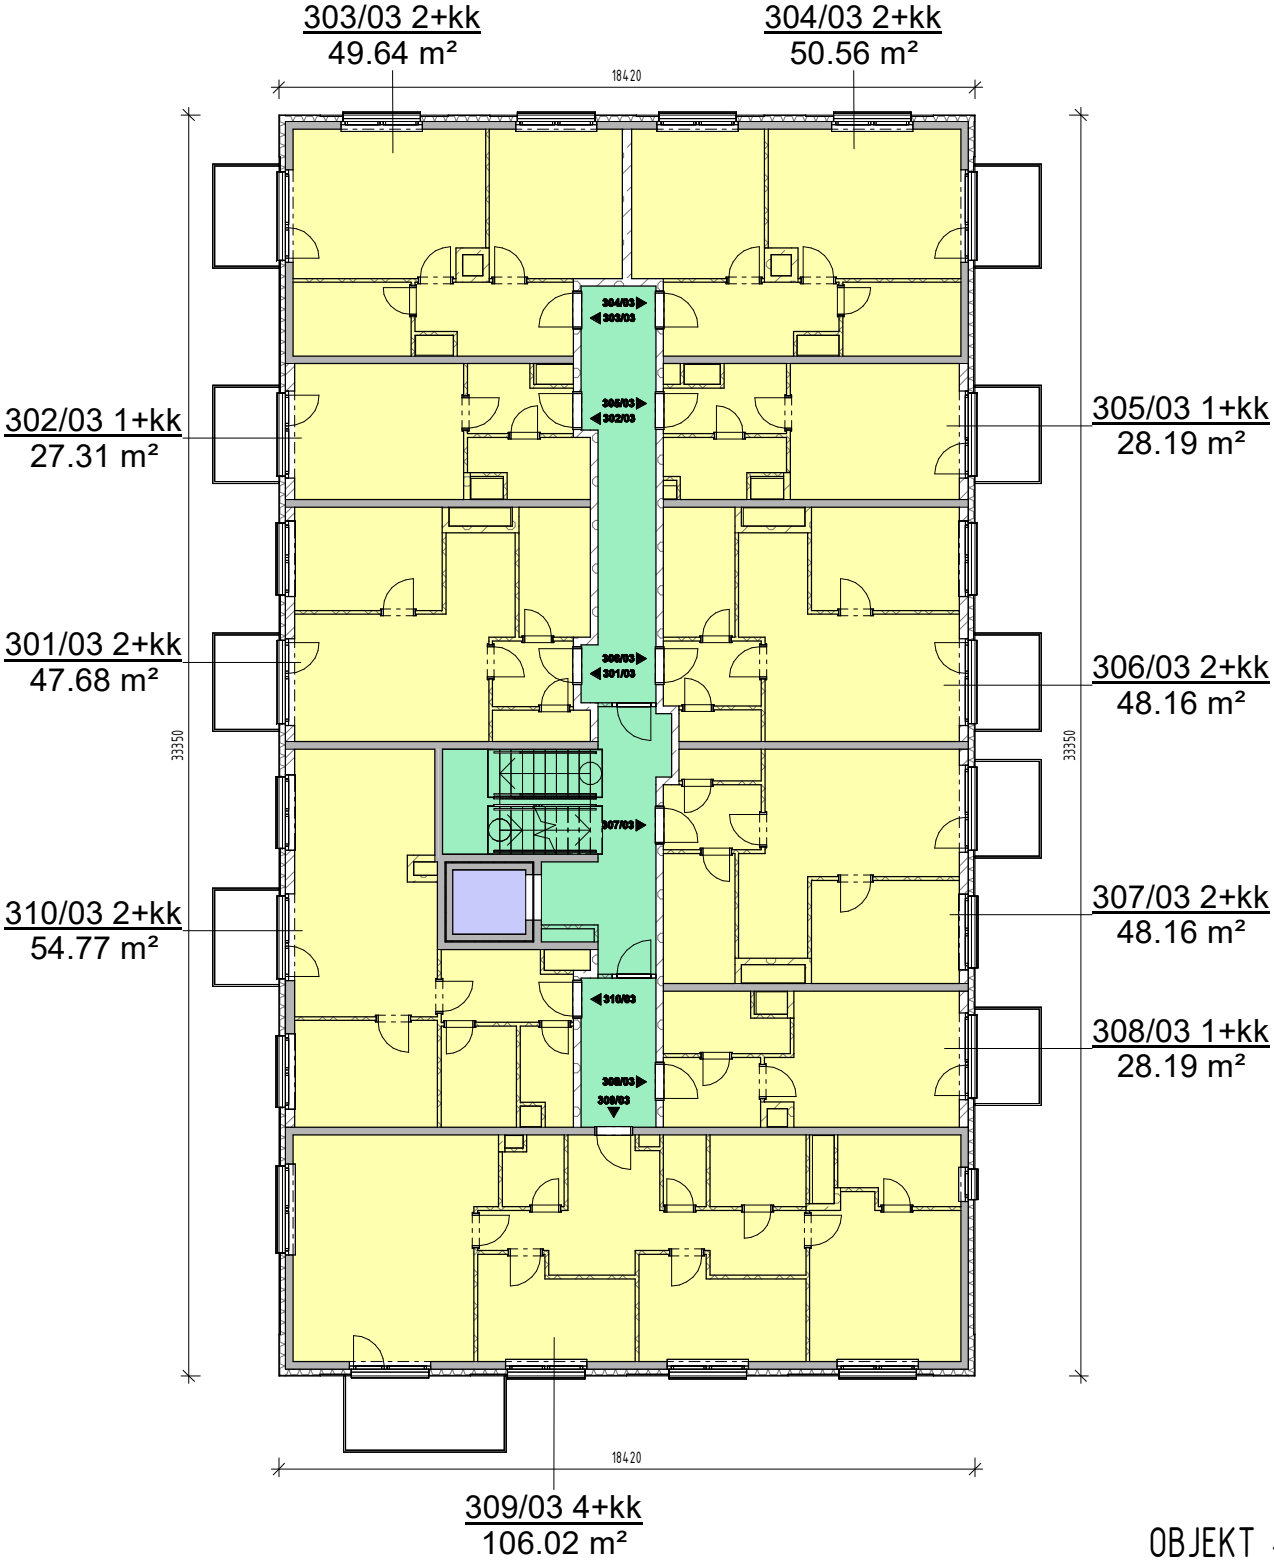

OBJEKT - BD-III  
PŮDORYS 3.NP  
M 1:200