


Legenda ploch:


- PARKING
- SKLEPY
- SPOLEČNÉ PROSTORY
- VÝTAH

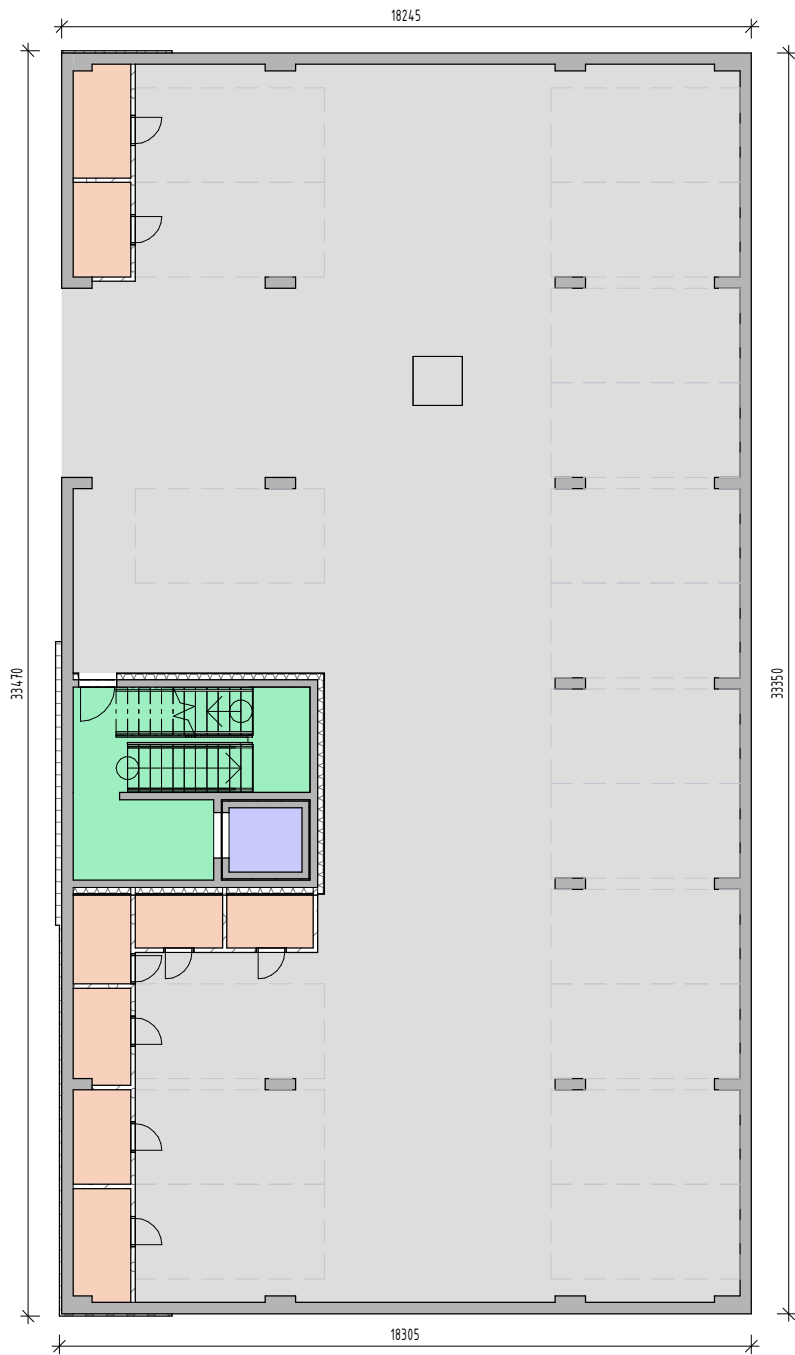

OBJEKT - BD-III
PŮDORYS 1.PP
M 1:200

Legenda ploch:

- PARKING
- SKLEPY
- SPOLEČNÉ PROSTORY
- TECHNICKÉ PROSTORY
- VÝTAH

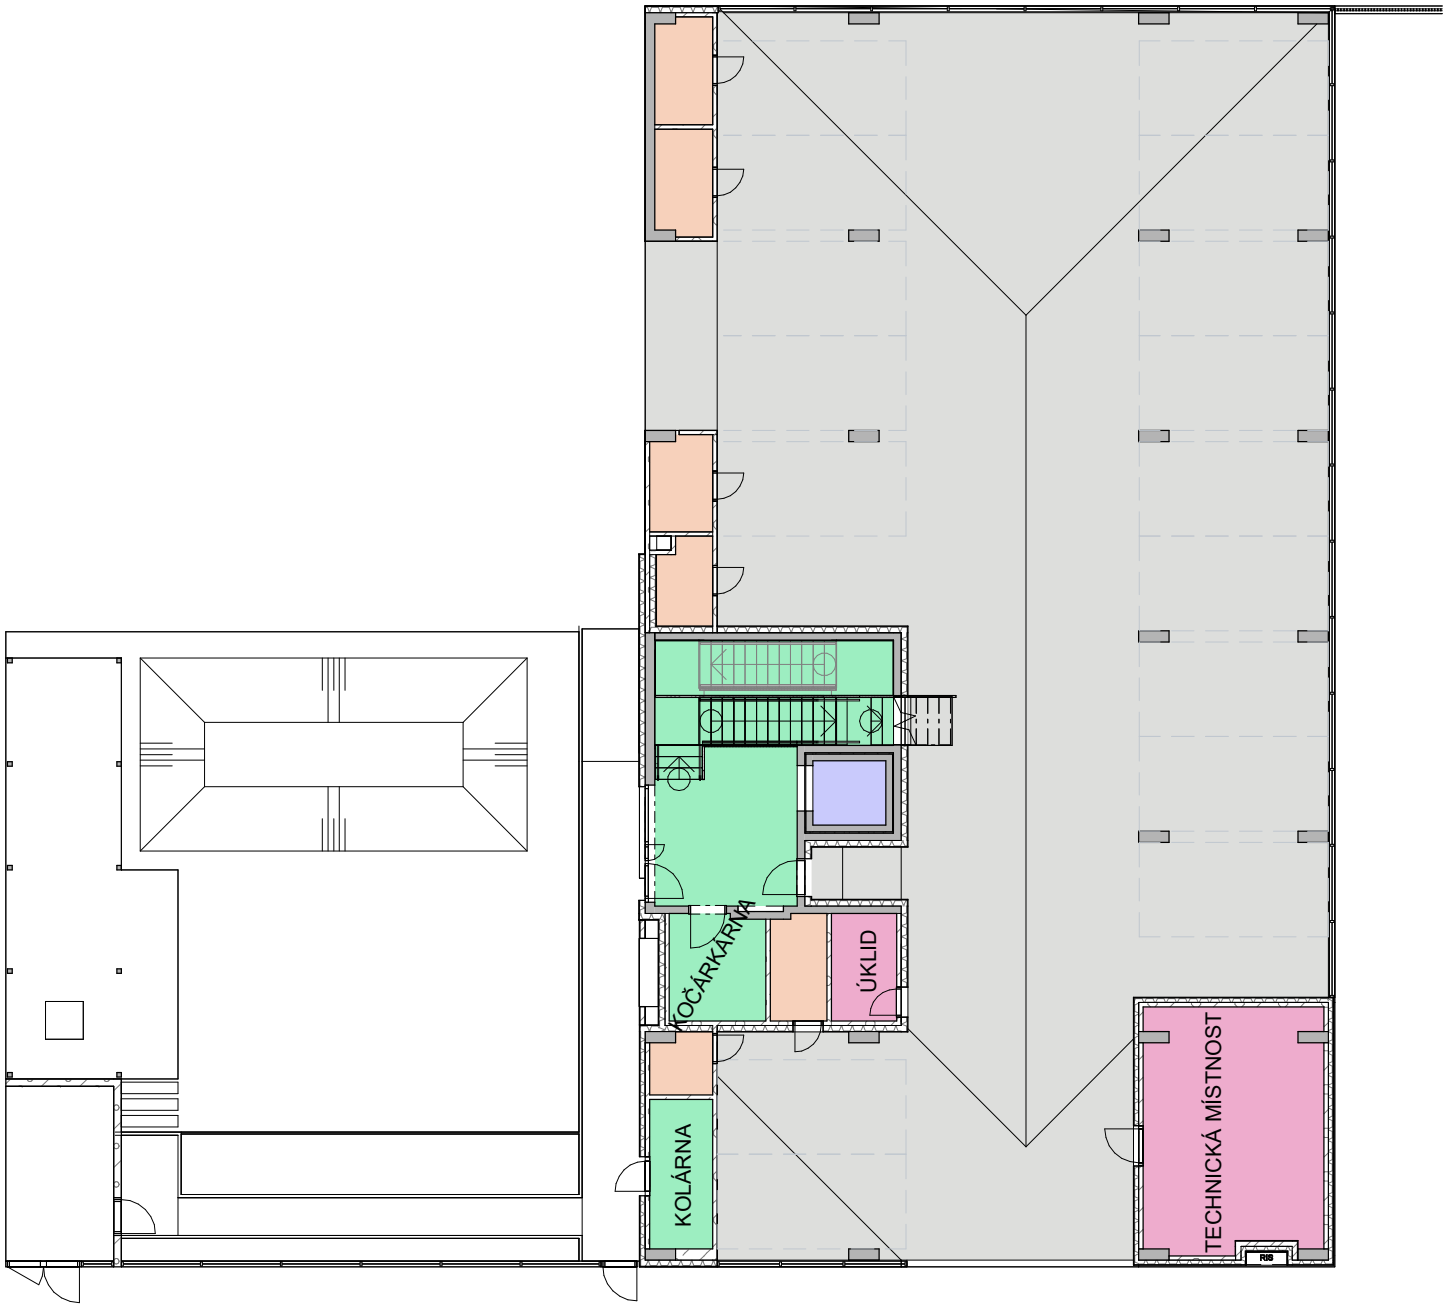

OBJEKT - BD-III
PŮDORYS 1.NP
M 1:200