


Legenda ploch:


- BYTY
- SPOLEČNÉ PROSTORY
- VÝTAH

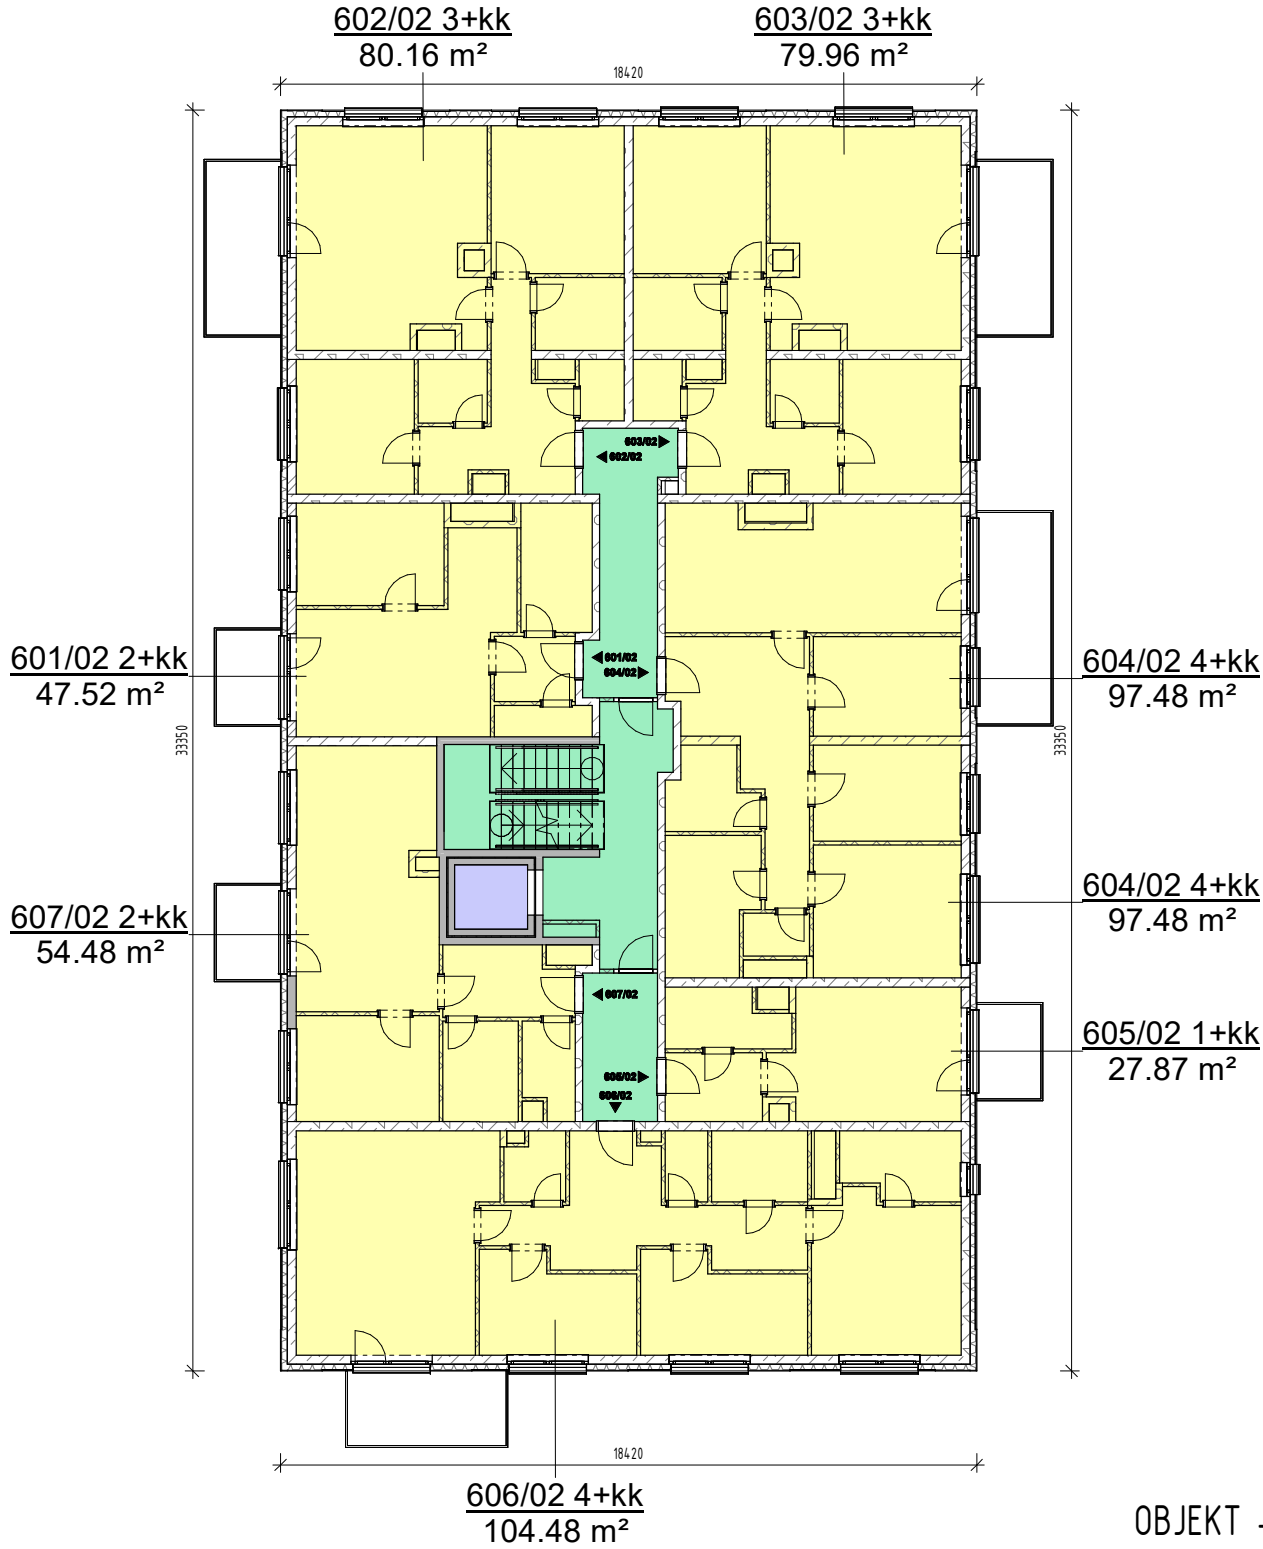

OBJEKT - BD-II
PŮDORYS 6.NP
M 1:200

Legenda ploch:

- BYTY
- SPOLEČNÉ PROSTORY
- VÝTAH

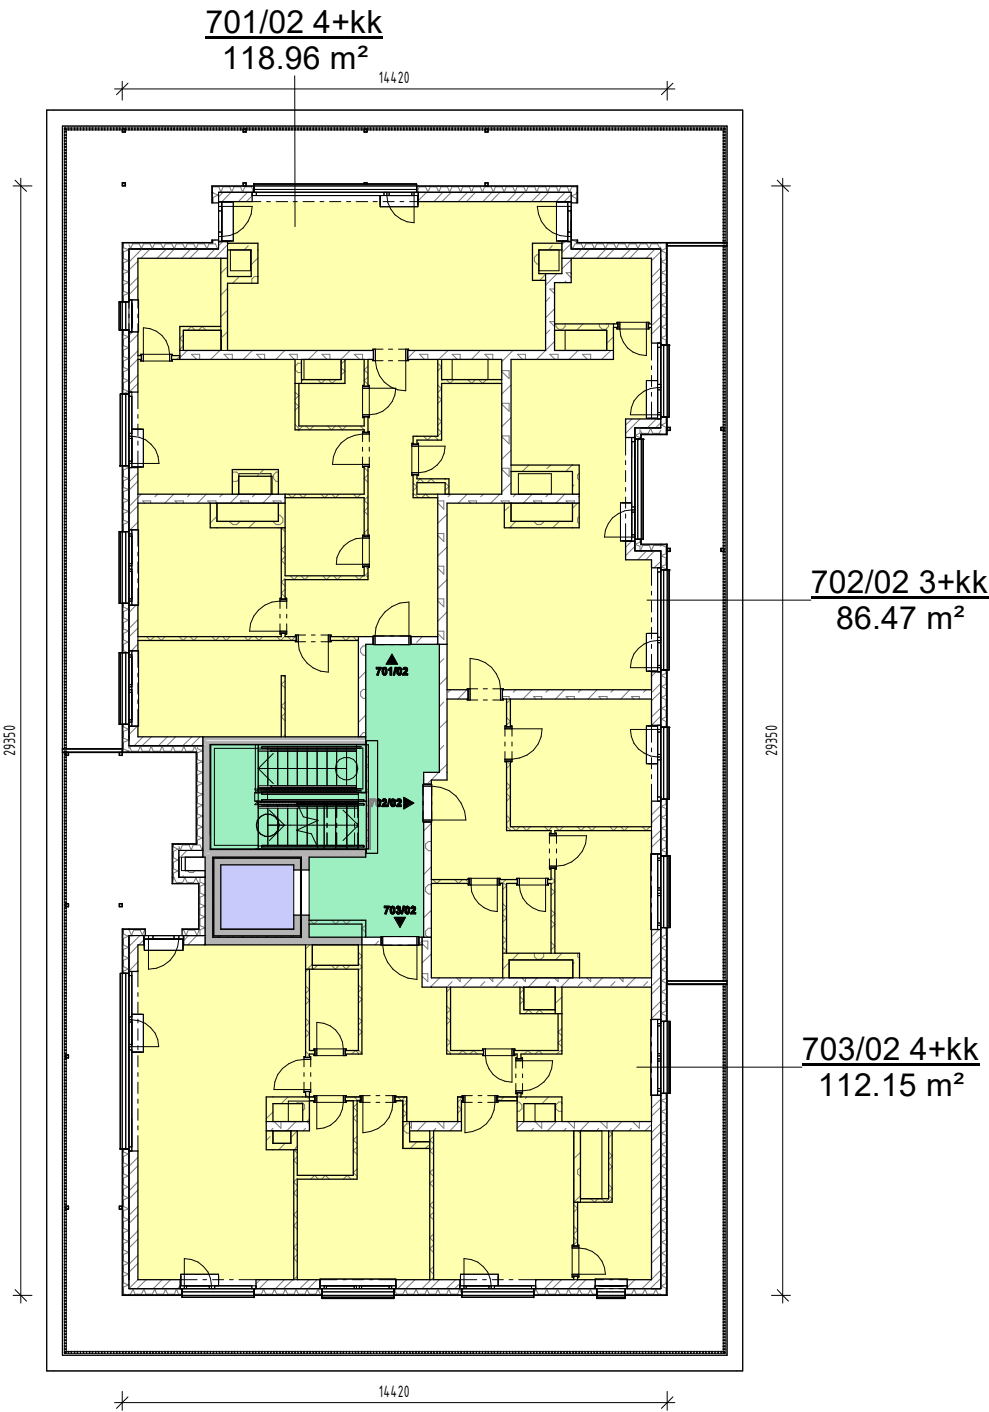

OBJEKT - BD-II
PŮDORYS 7.NP
M 1:200