


Legenda ploch:


- BYTY
- SPOLEČNÉ PROSTORY
- VÝTAH

Legenda ploch:

- BYTY
- SPOLEČNÉ PROSTORY
- VÝTAH

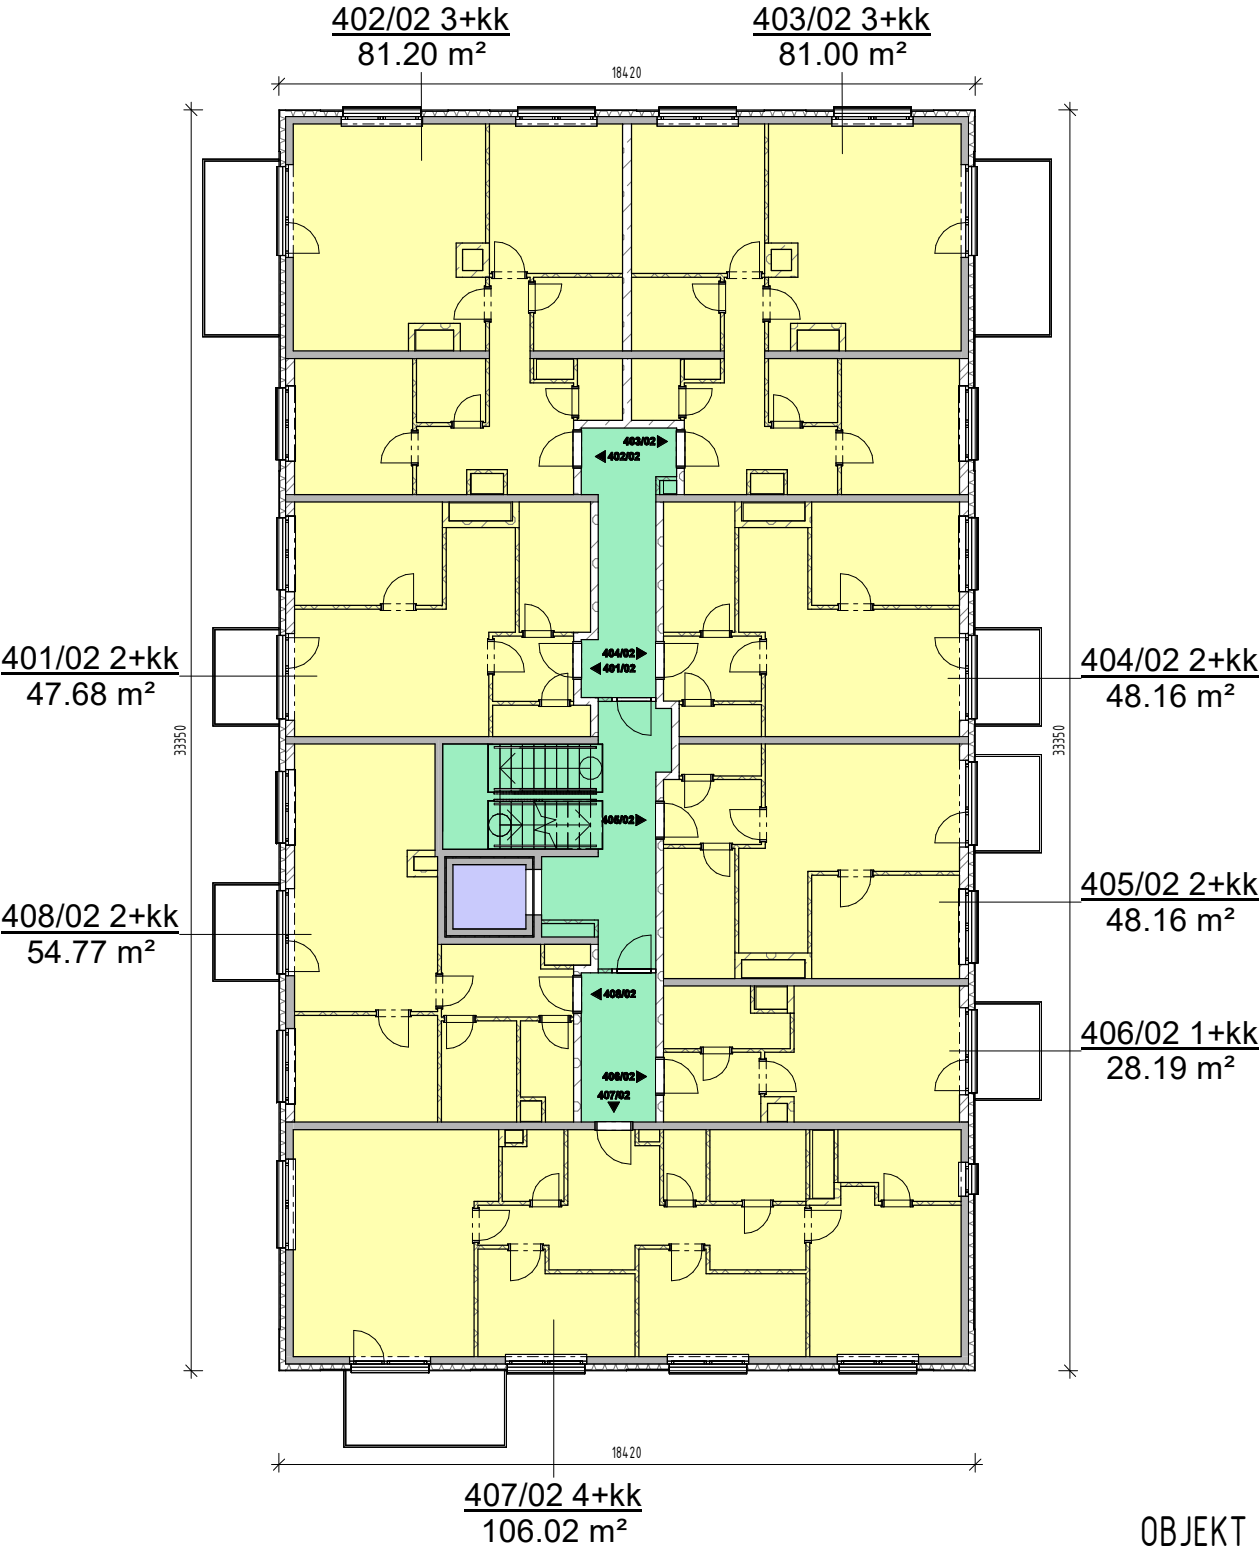

OBJEKT - BD-II
PŮDORYS 4.NP
M 1:200

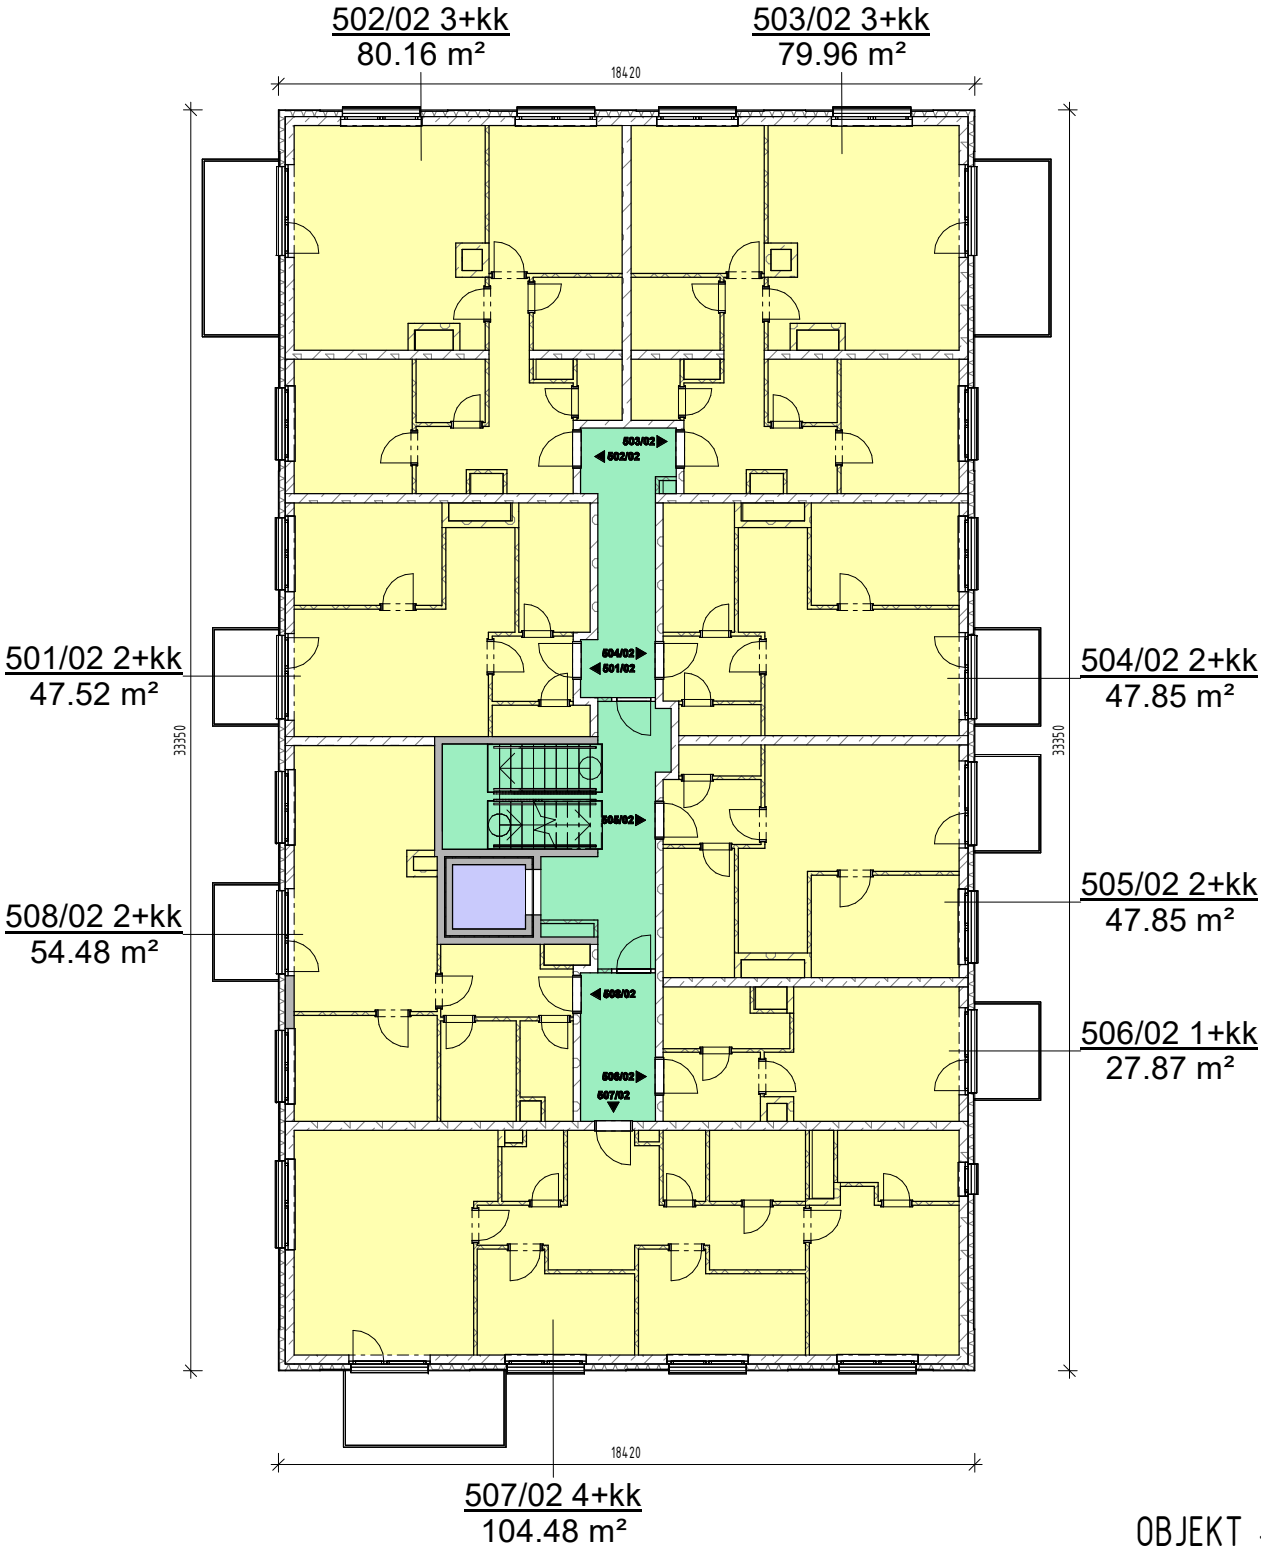

OBJEKT - BD-II
PŮDORYS 5.NP
M 1:200