


Legenda ploch:


- BYTY
- SPOLEČNÉ PROSTORY
- VÝTAH

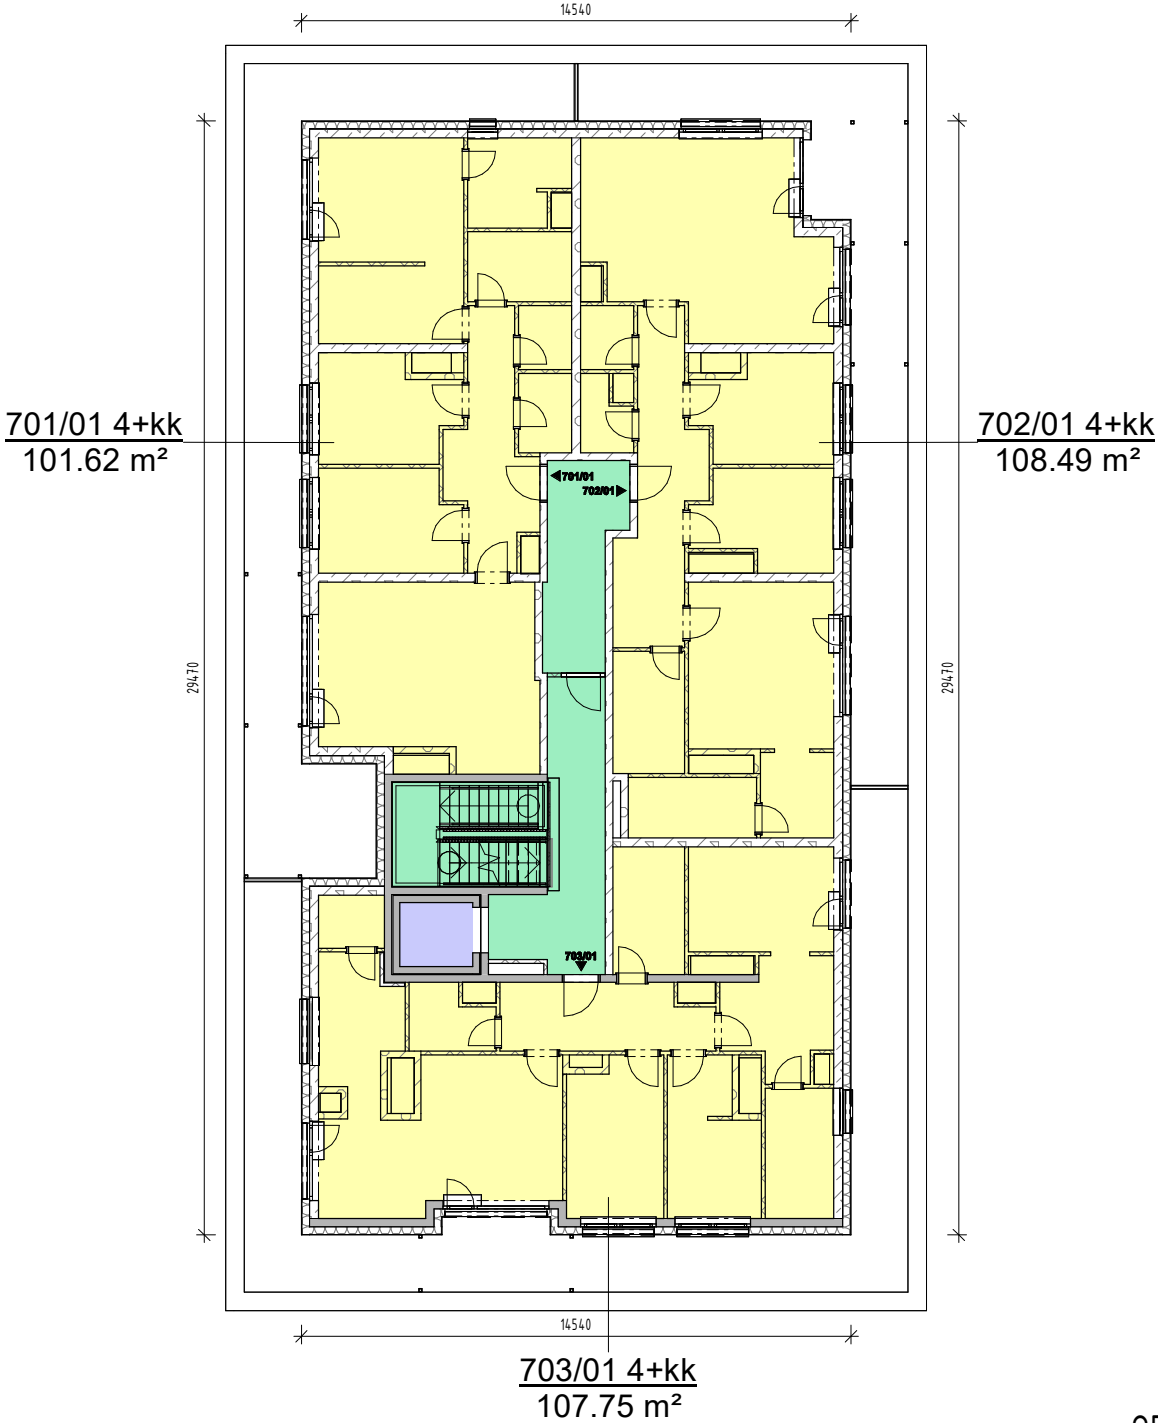

OBJEKT - BD-I  
PŮDORYS 7.NP  
M 1:200

Legenda ploch:

- SPOLEČNÉ PROSTORY

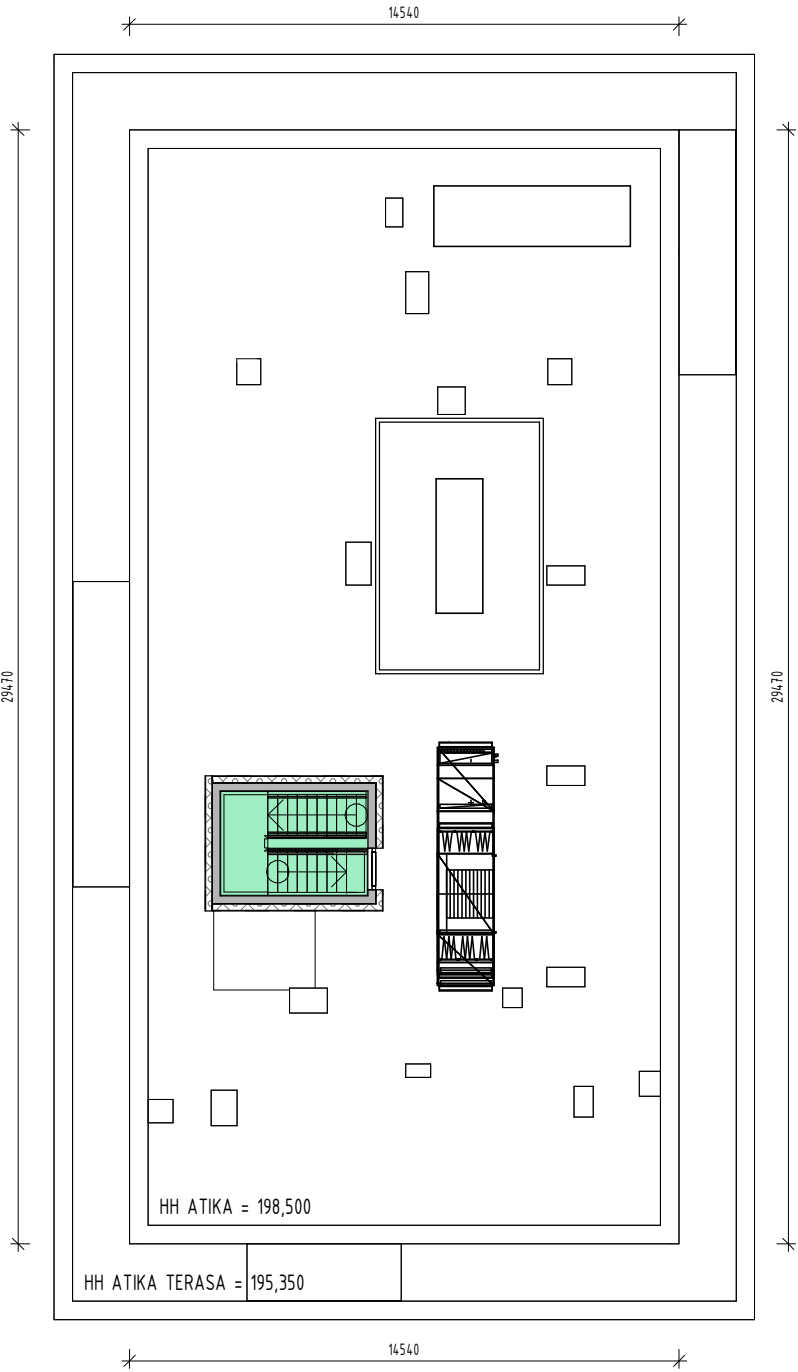

OBJEKT - BD-I  
PŮDORYS STŘECHY  
M 1:200