


Legenda ploch:


- BYTY
- SPOLEČNÉ PROSTORY
- VÝTAH

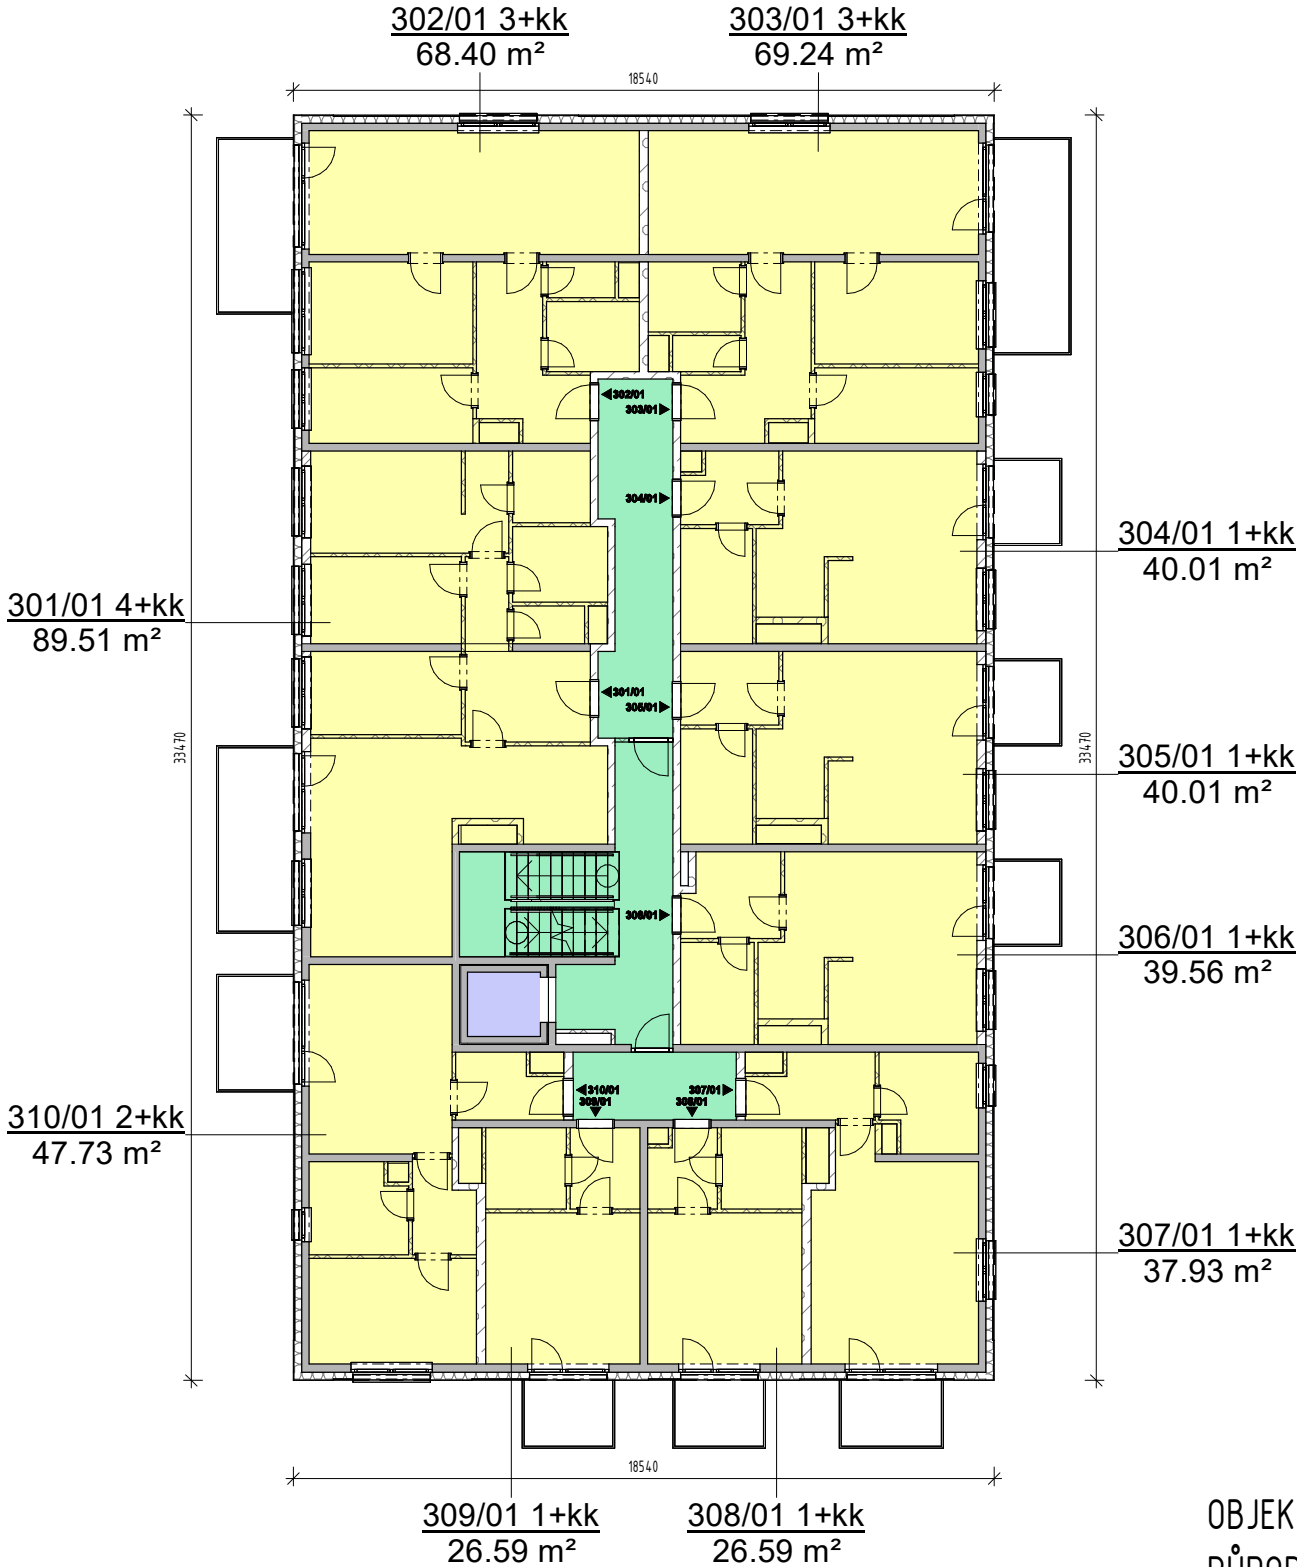

OBJEKT - BD-I
PŮDORYS 3.NP
M 1:200

Legenda ploch:

- BYTY
- SPOLEČNÉ PROSTORY
- VÝTAH

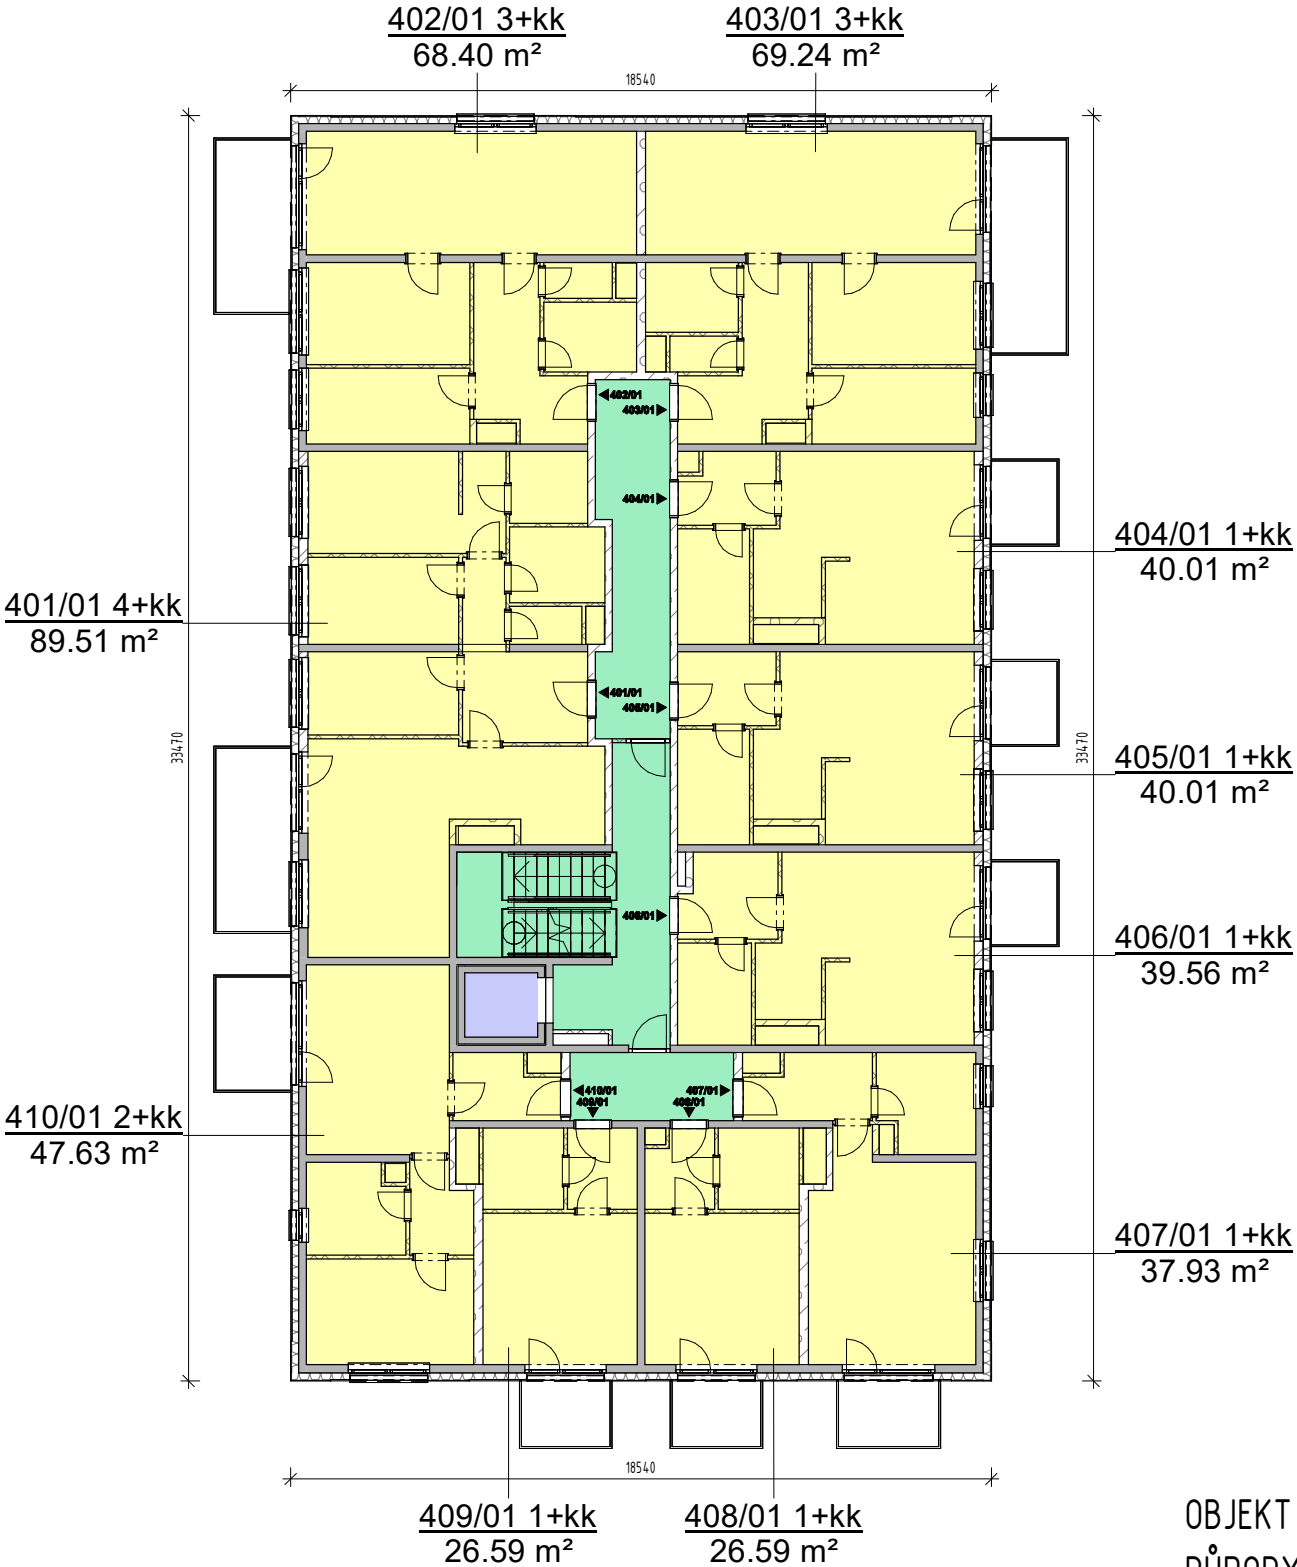

OBJEKT - BD-I
PŮDORYS 4.NP
M 1:200