

Legenda ploch:


- PARKING
- SKLEPY
- SPOLEČNÉ PROSTORY
- TECHNICKÉ PROSTORY
- VÝTAH

Legenda ploch:

- BYTY
- SPOLEČNÉ PROSTORY
- VÝTAH



OBJEKT - BD-I  
PŮDORYS 1.NP  
M 1:200

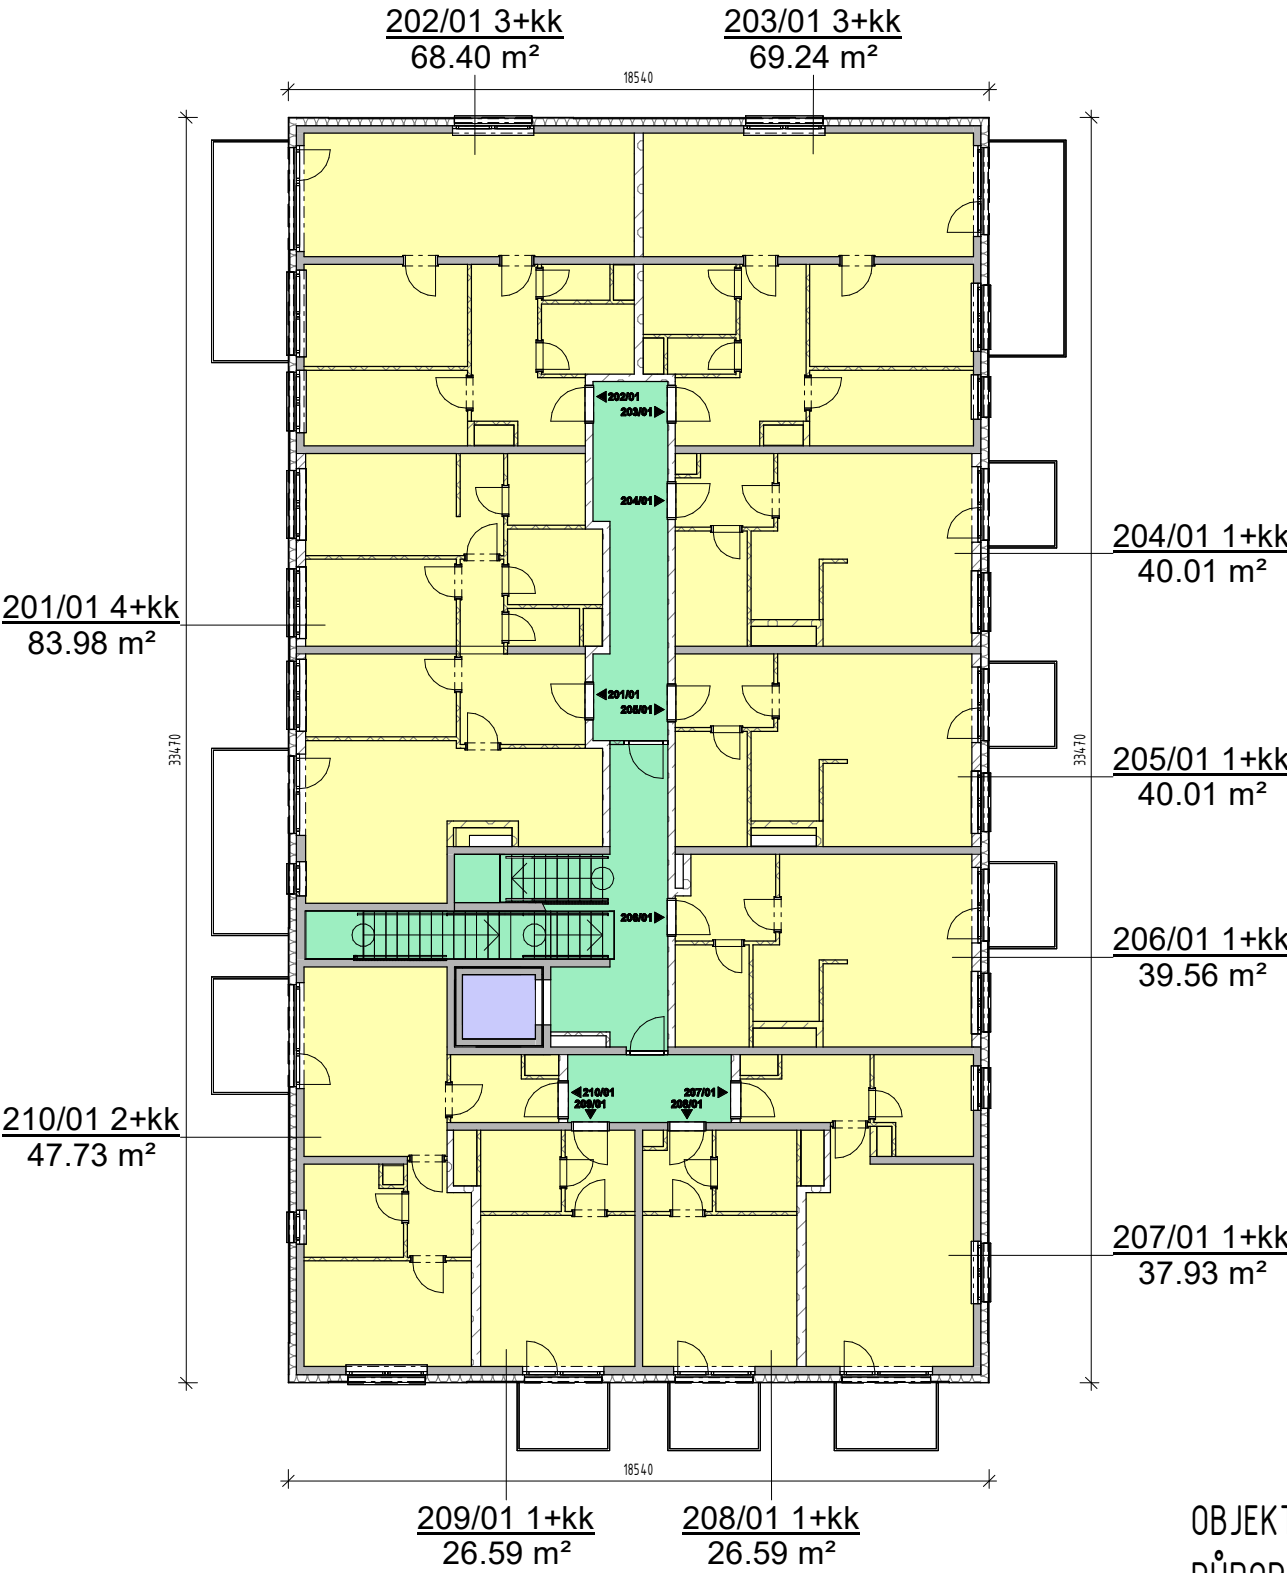

OBJEKT - BD-I  
PŮDORYS 2.NP  
M 1:200