


Legenda ploch:


- BYTY
- SPOLEČNÉ PROSTORY
- VÝTAH

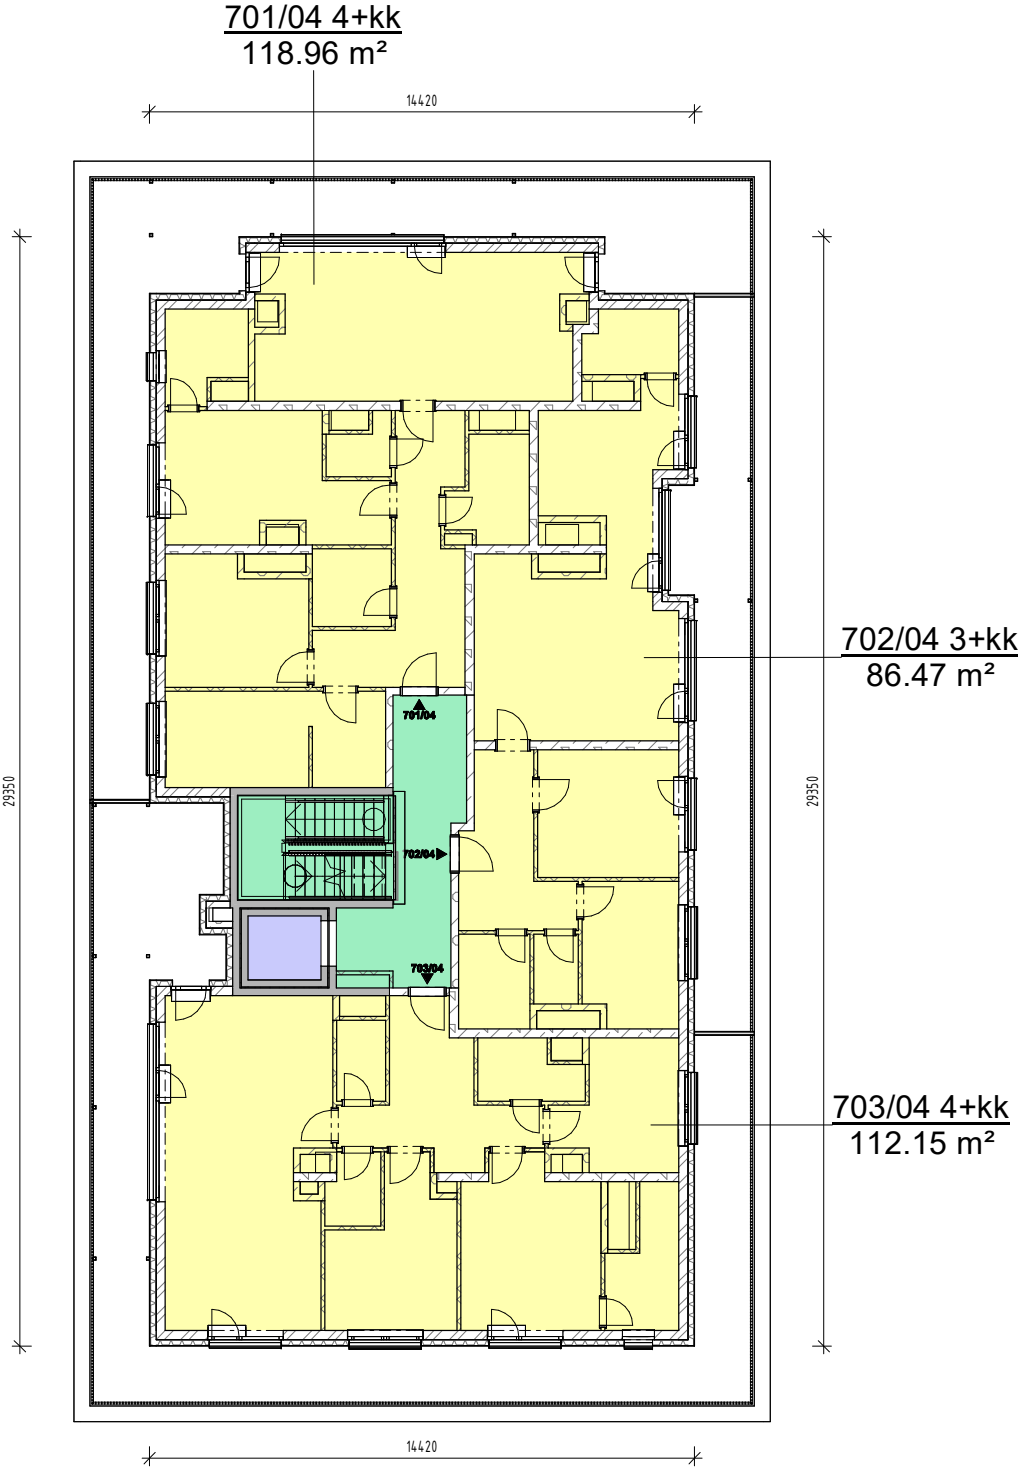

OBJEKT - BD-IV
PŮDORYS 7.NP
M 1:200

Legenda ploch:

- SPOLEČNÉ PROSTORY

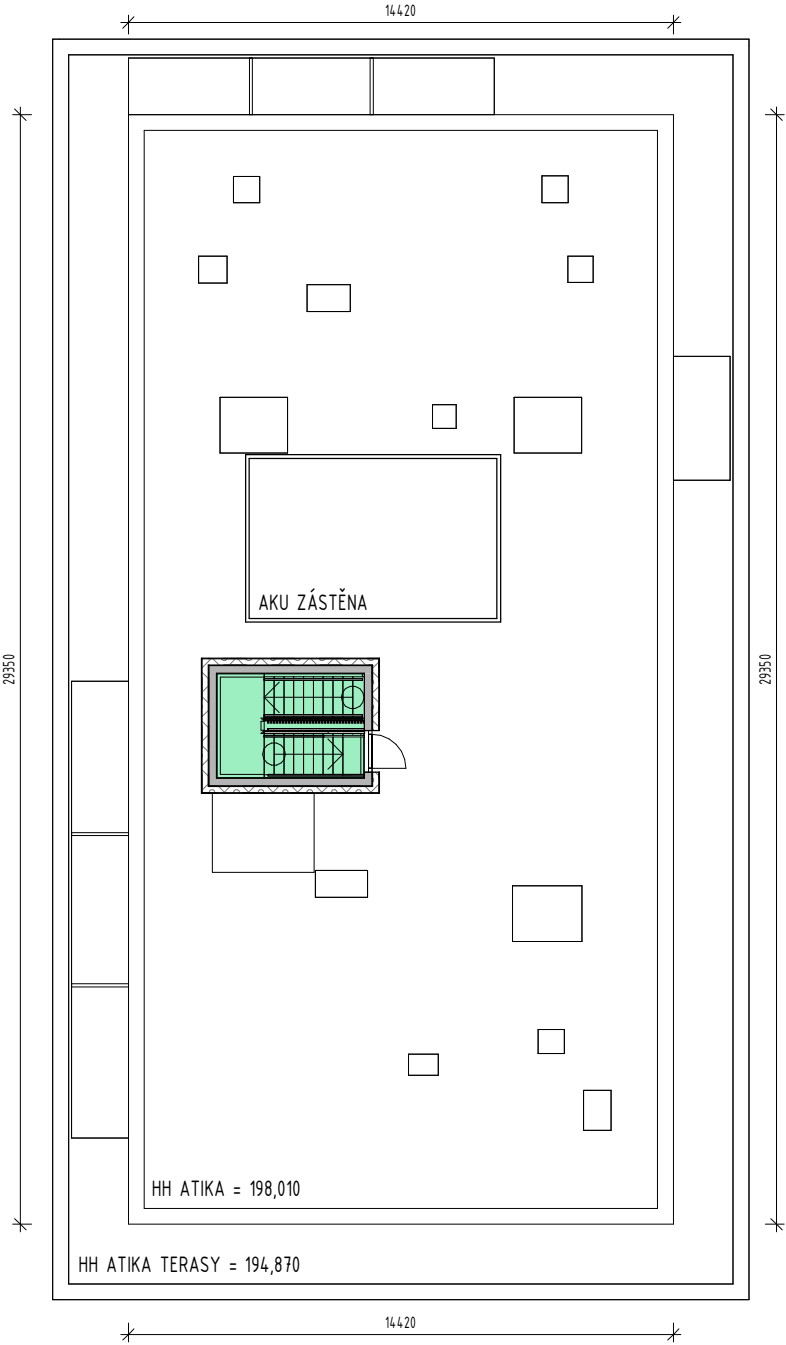

OBJEKT - BD-IV
PŮDORYS STŘECHY
M 1:200