

Legenda ploch:


- PARKING
- SKLEPY
- SPOLEČNÉ PROSTORY
- TECHNICKÉ PROSTORY
- VÝTAH



OBJEKT - BD-IV
PŮDORYS 1.NP
M 1:200

Legenda ploch:

- BYTY
- SPOLEČNÉ PROSTORY
- VÝTAH

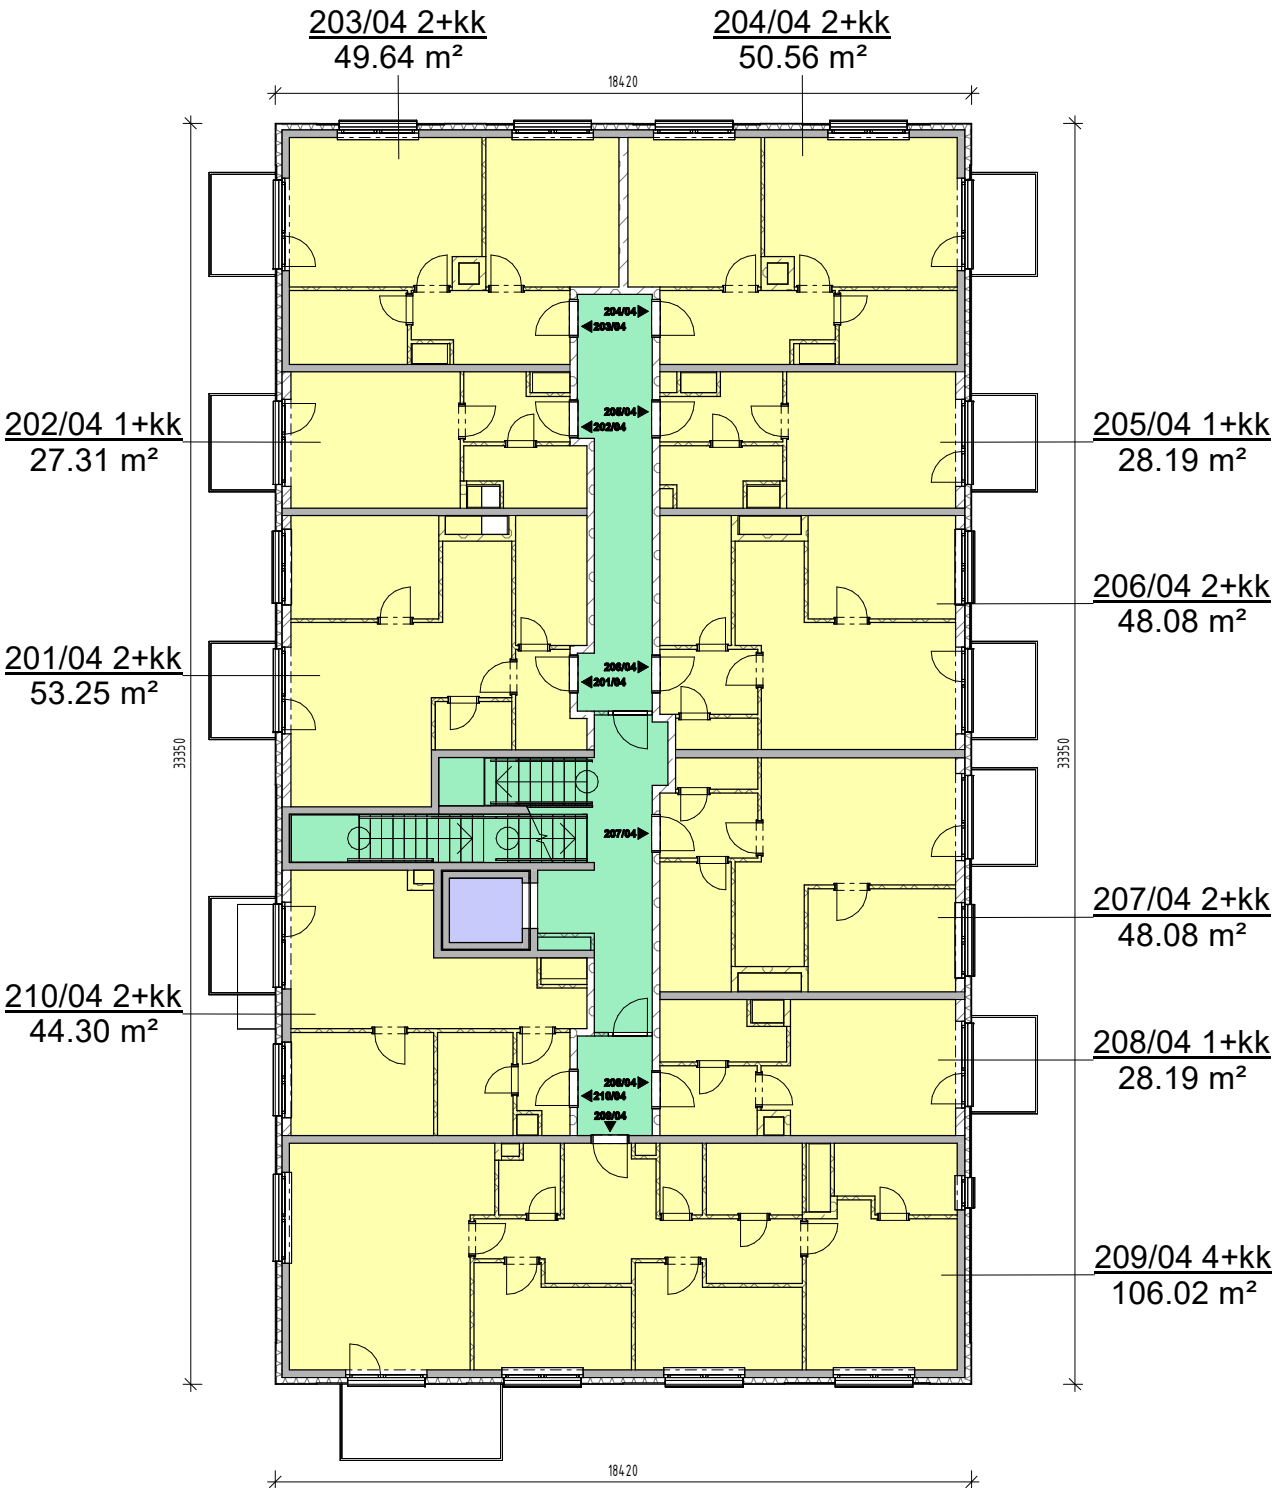

OBJEKT - BD-IV
PŮDORYS 2.NP
M 1:200