


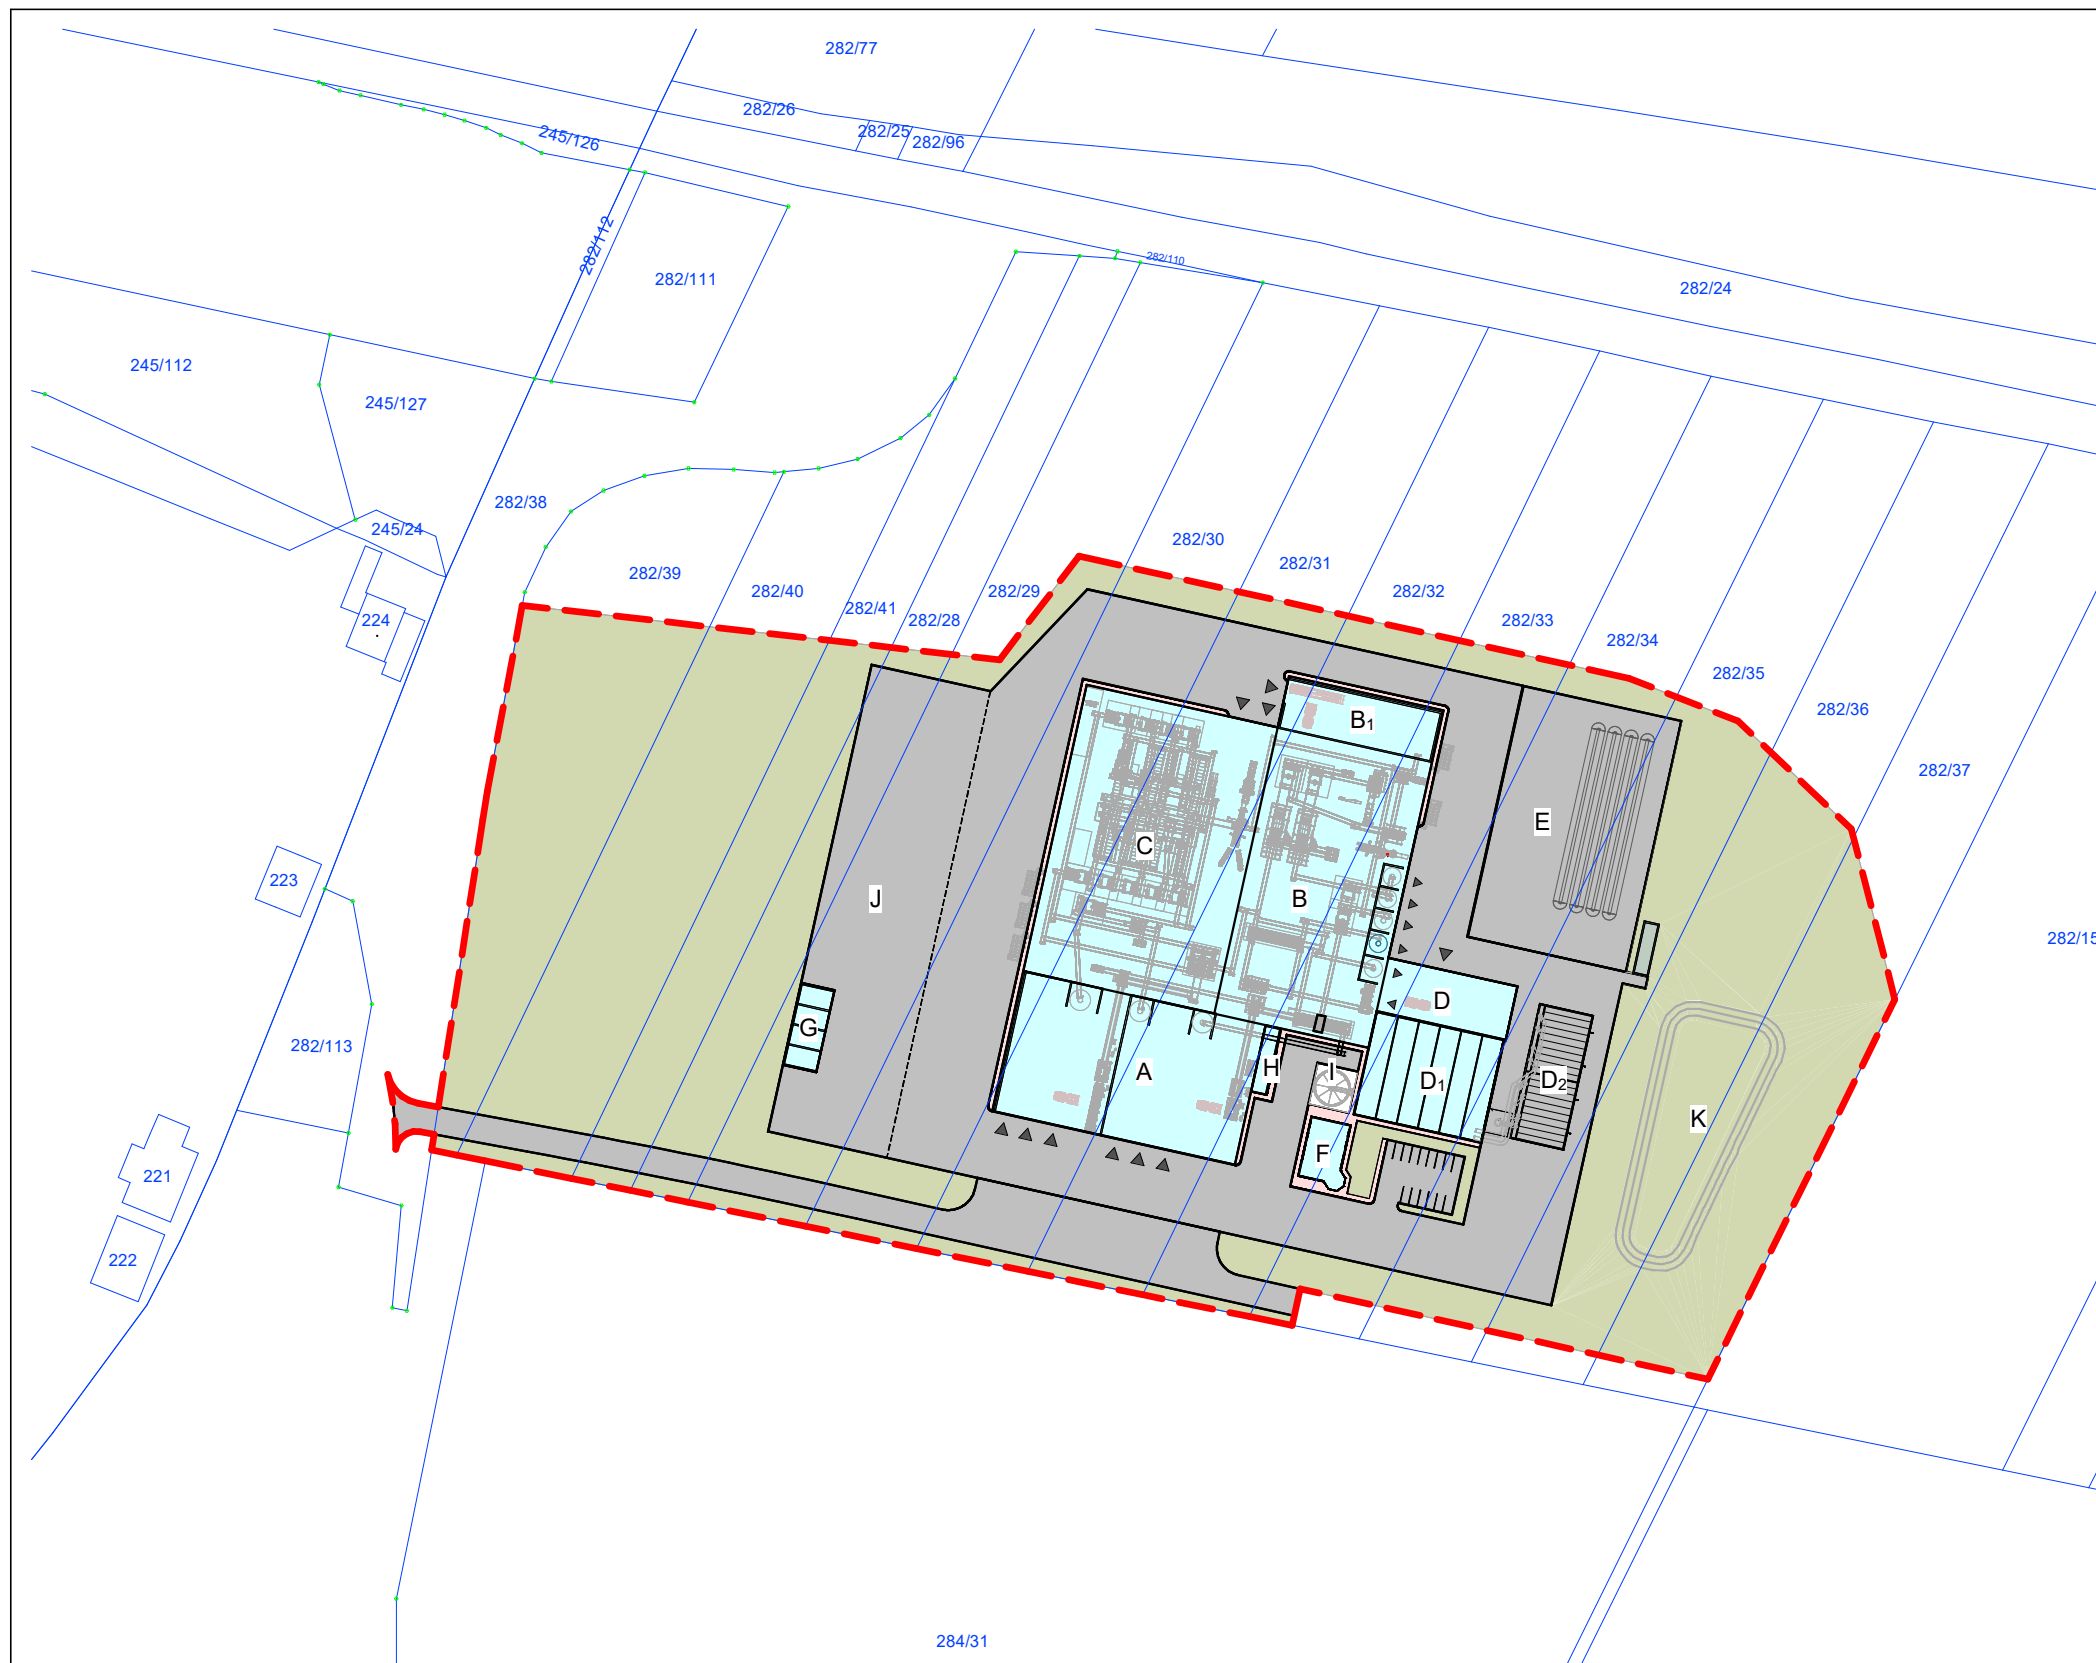

LEGENDA

- Hranice záměru 7,28 ha
- A** Hala příjmu odpadu
- B** Hala mechanické úpravy odpadu
- B₁** Sklad energeticky využ. odpadu
- C** Hala třídění druhotných surovin
- D** Hala biologické úpravy odpadu
- D₁** Boxy biologického sušení
- D₂** Biofiltr
- E** Kompostovací plocha
- F** Provozně - administrativní budova
- G** Boxy na odpad a vyříděné DS
- H** Trafostanice a rozvodna
- I** Požární nádrž
- J** Plocha skladování DS
- K** Vsakovací nádrž



FCC Česká republika, s.r.o.

Zařízení na třídění a úpravu využitelných odpadů –
skládka Uhy

Katastrální situace

Číslo projektu	0001	A103
Datum	02.02.2026	
Kreslil	Jakub Kos	Měřítko
Formát	A3	
		1 : 2000