


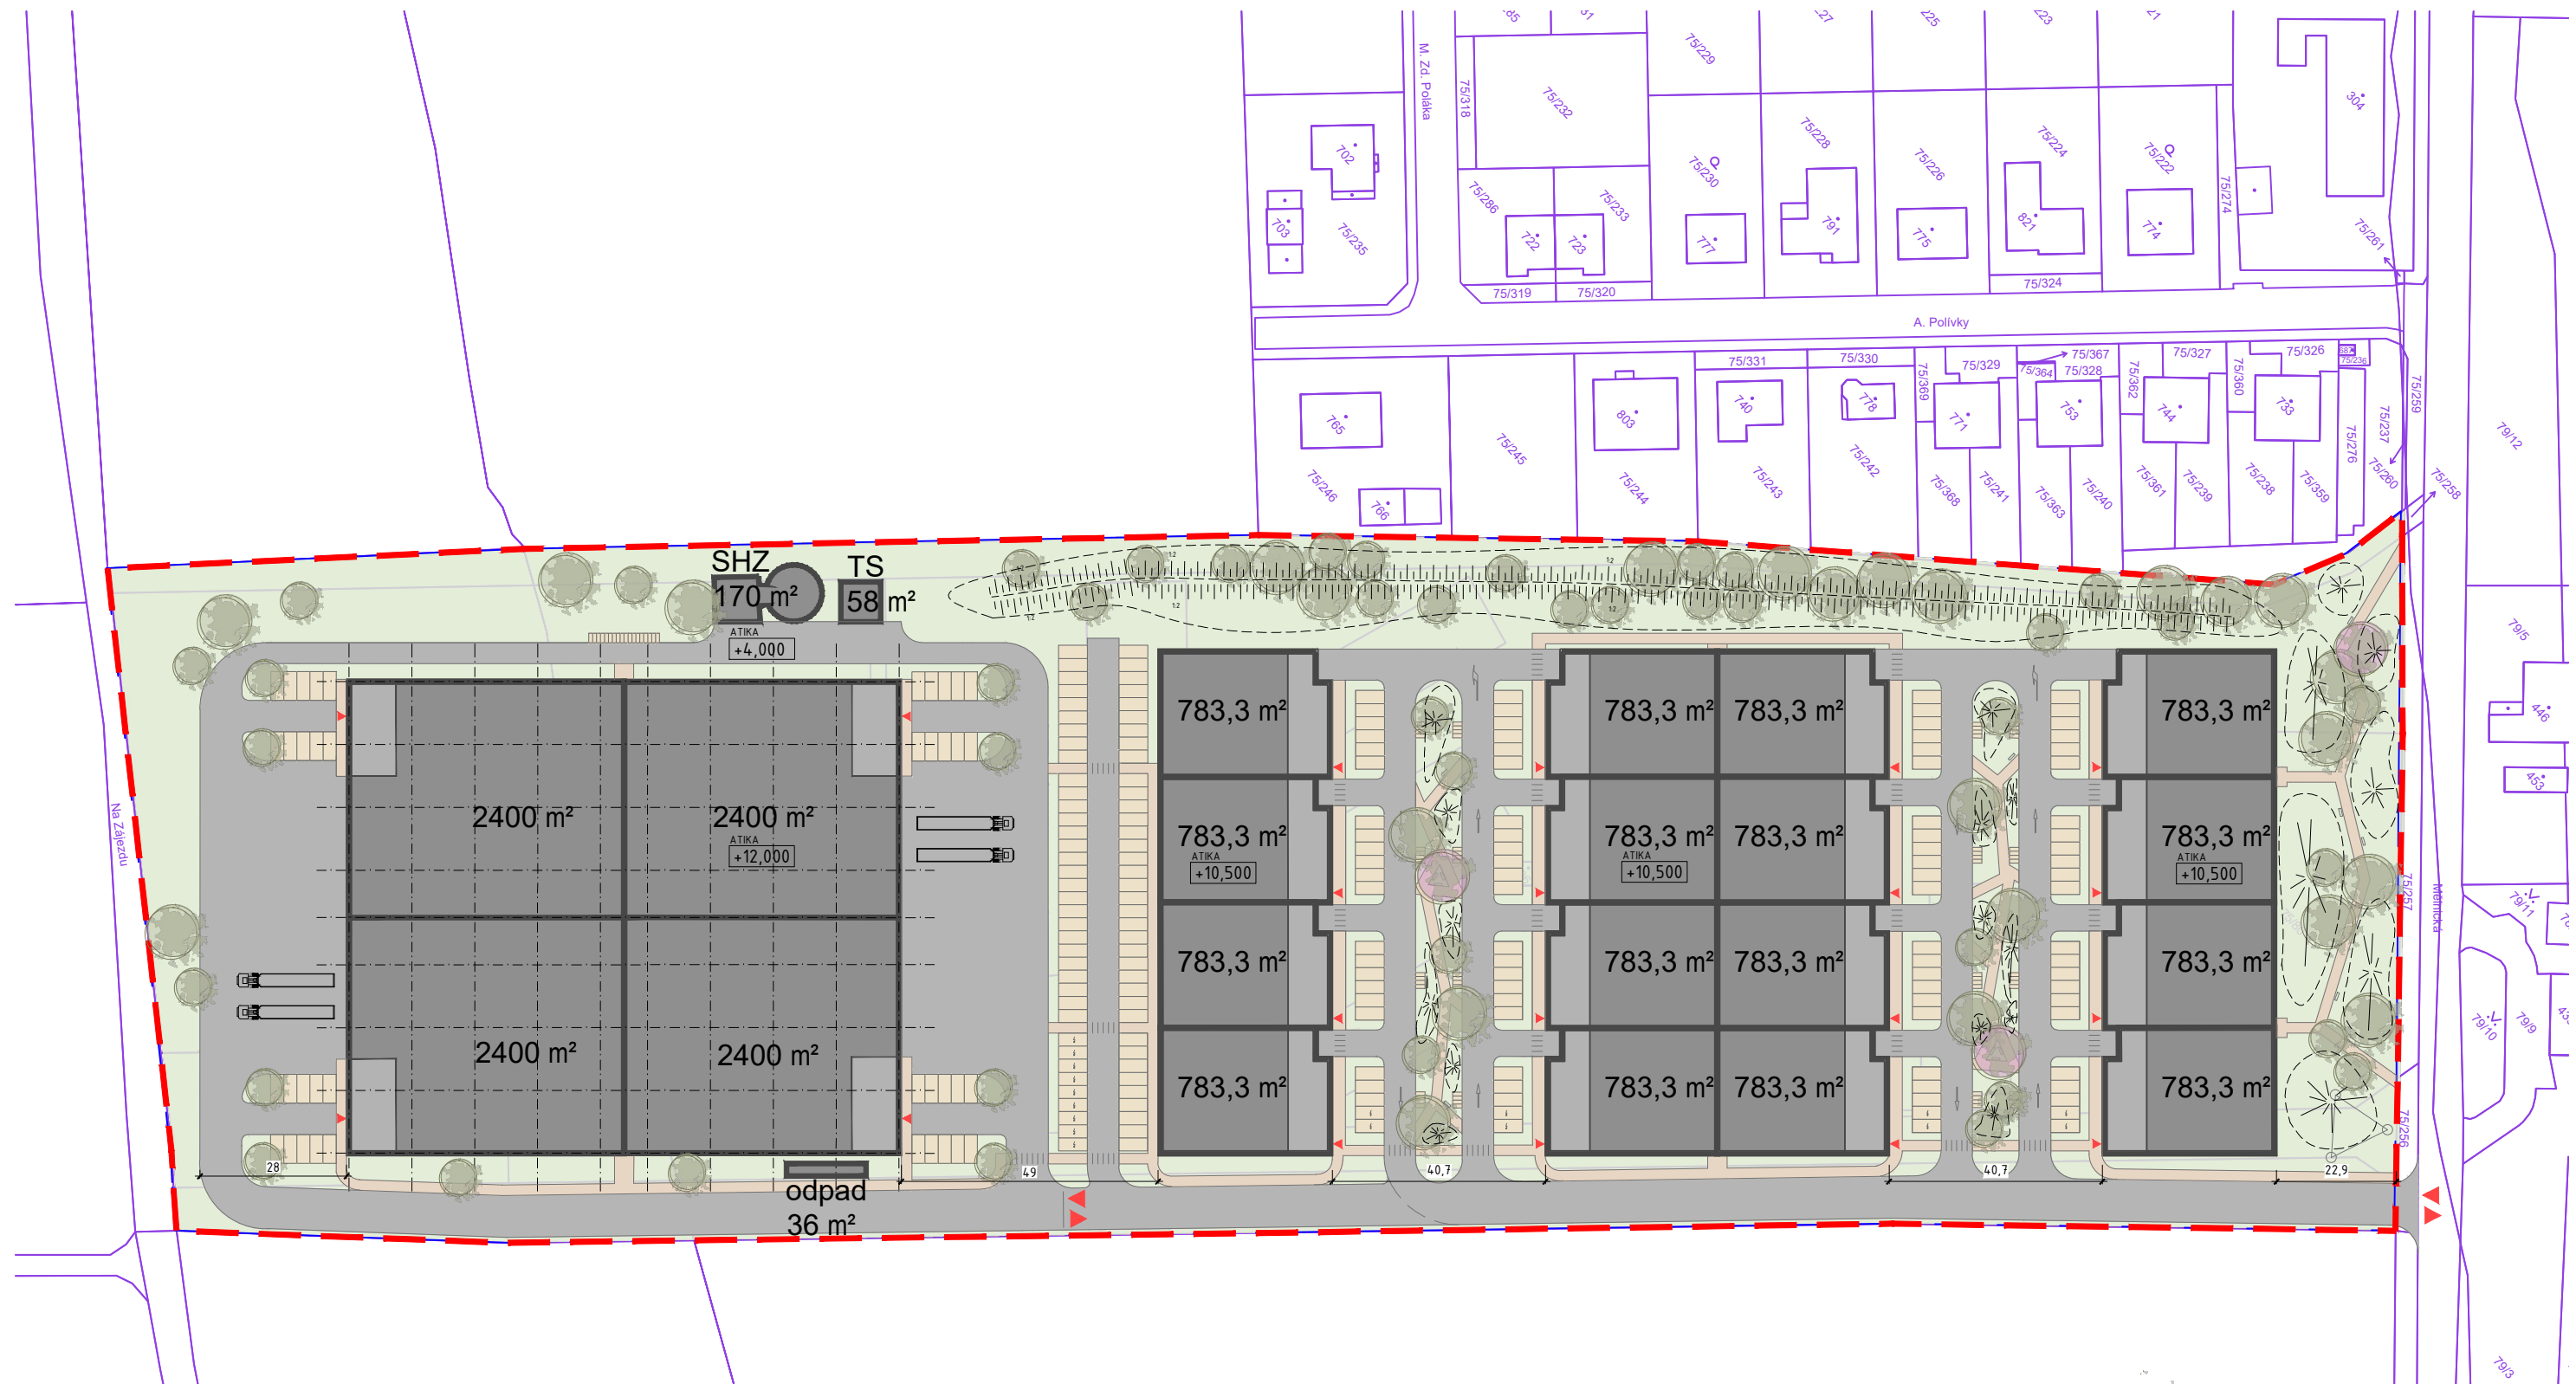

řešené území [m²] 56 125

PLOCHY [m²]
 zastavená plocha 22 397 < 22 450 (max 40%)
 zpevněná plocha 17 962
 vegetace 15 766 > 11 225 (min 20%)

vypočet parkovacích míst
 počet krátkodobé parkovacích míst = 151
 počet dlouhodobé parkovacích míst = 39
 parking celkem = 190

návrh parkovacích míst = 206

E X A

Expert Architects, s.r.o.
 Na Valentince 3336/4
 150 00 Praha 5 - Smíchov
 exarch.cz

APOLLON PARK I OBŘÍSTVÍ
 situace

0 12,5 50
 architektonická studie

m 1: 1250
 06/2025