



POHLED ZÁPADNÍ

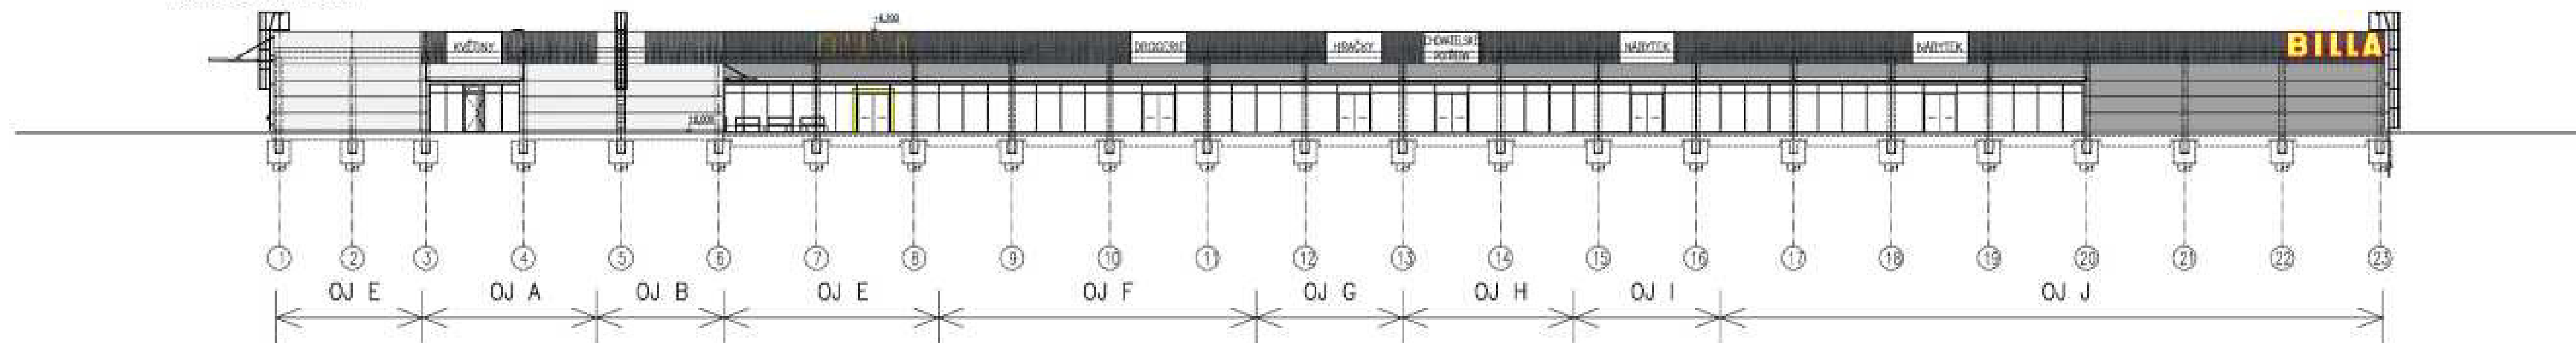

POHLED VÝCHODNÍ

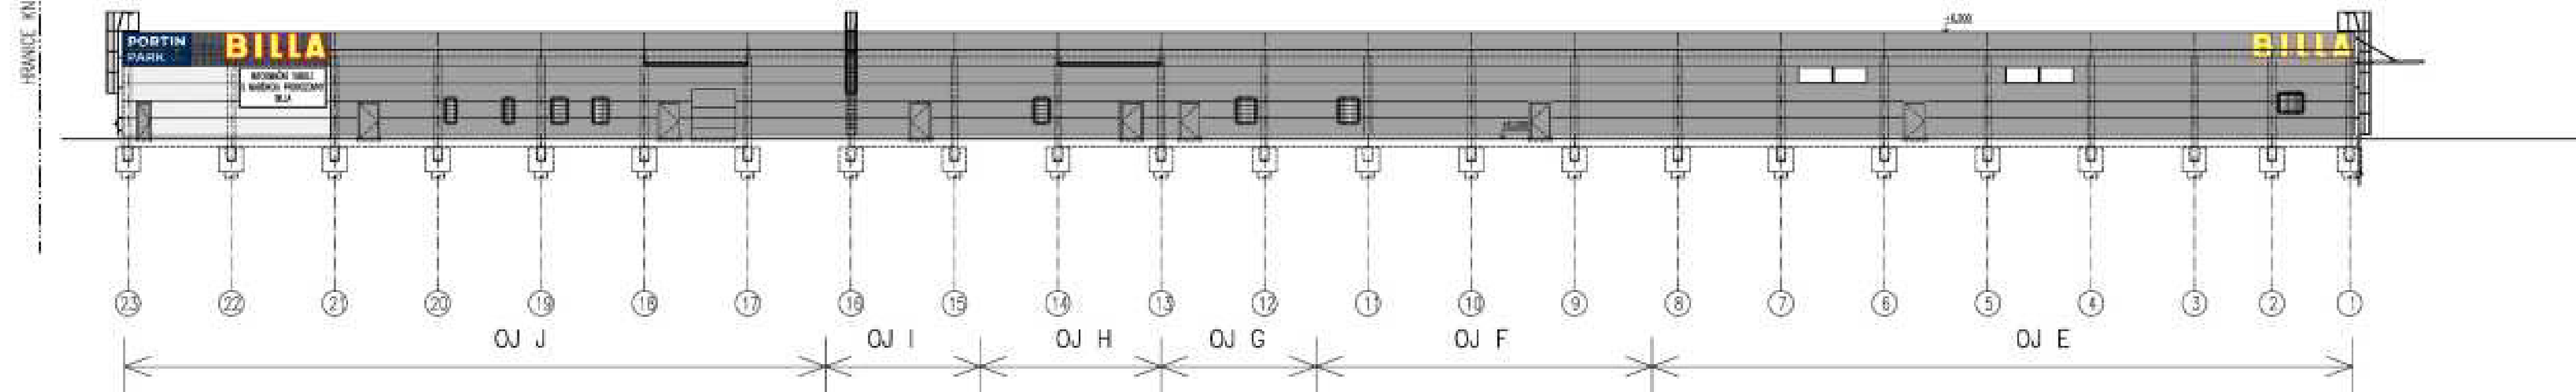

LEGENDA:

	LIGHTBOX – 1800mm x 3500mm		FASÁDA – RAL 9007		LEMOVÁNÍ MARKÝZ – RAL 7016
	SOKL – POHLEDOVÝ BETON		OKNA, DVEŘE, VRATA – RAL 7016		DŘEVĚNNÝ OBKLAD – PŘÍRODNÍ PROVEDENÍ
	PROSKLENÁ FASÁDA – RAL 7016				
	ZÁMEČNICKÉ VÝROBKY – RAL 7016				

±0,000=193,70

Zpracovatel PD: PJ-projekt CB s.r.o.		IČO : 215 42 308 DIČ : CZ 215 42 308 IČ : 714 270 228 Kopřivnická 2758/48 Česká Budějovice		Vlastní projektant: Ing. Petr Janáček Vypracoval: Ing. Petr Janáček			
Investor: RP Nymburk, s.r.o., Polackého třída 283, 28902 Nymburk							
Kraj: Středočeský		Obec: Nymburk					
Název: Retail park NYMBURK k. ú. Nymburk							
Objekt: SO 01		Obsah: POHLED ZÁPADNÍ, POHLED VÝCHODNÍ				Stupeň : PD PRO POUKLOU STAVBY	
						Číslo výk.: 202508	Číslo výk.: D.1.1.1
						Datum: 11/2025	
						Měřítko: 1 : 250	