



POHLED JIŽNÍ

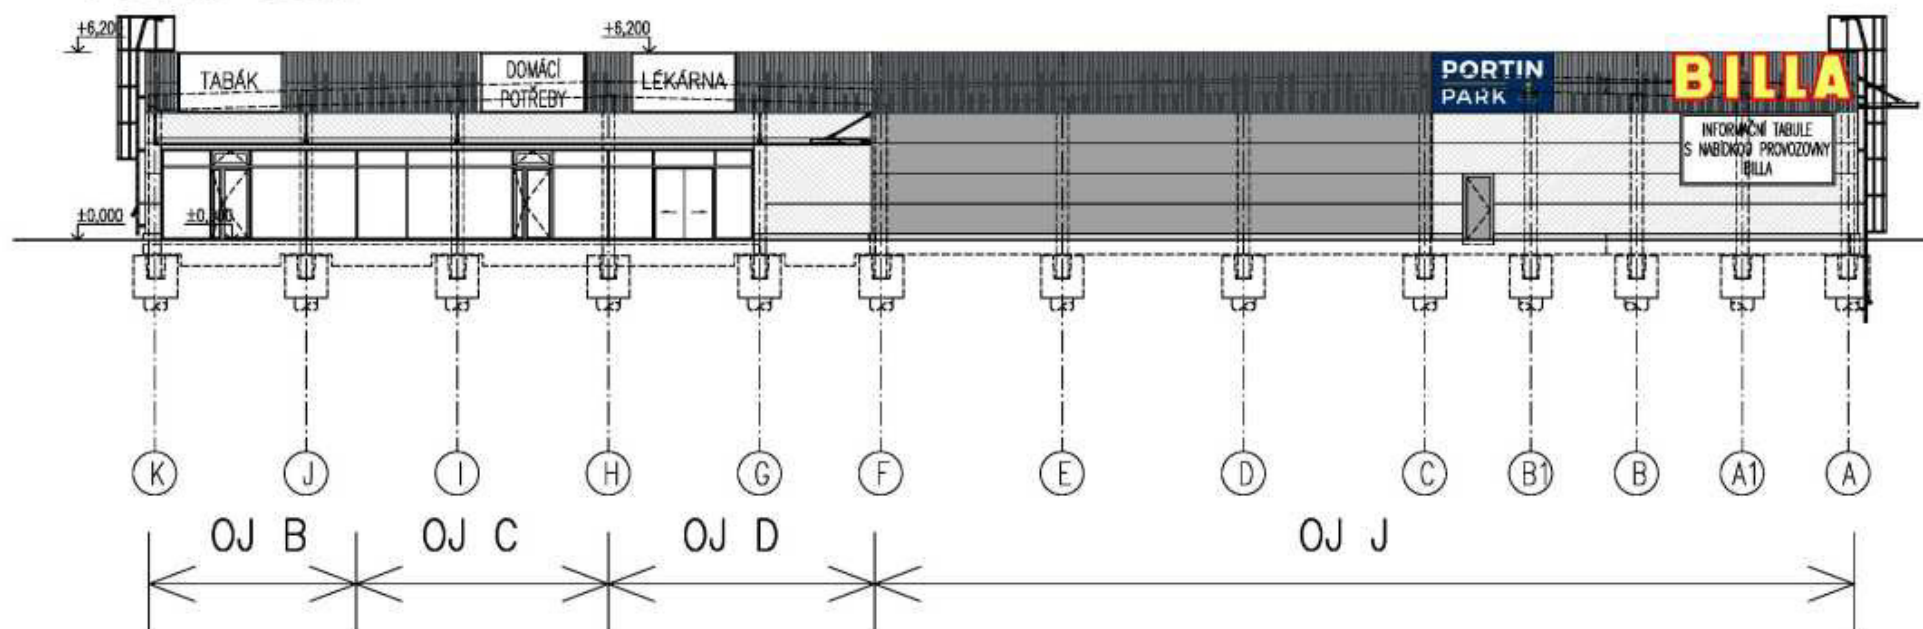

POHLED SEVERNÍ

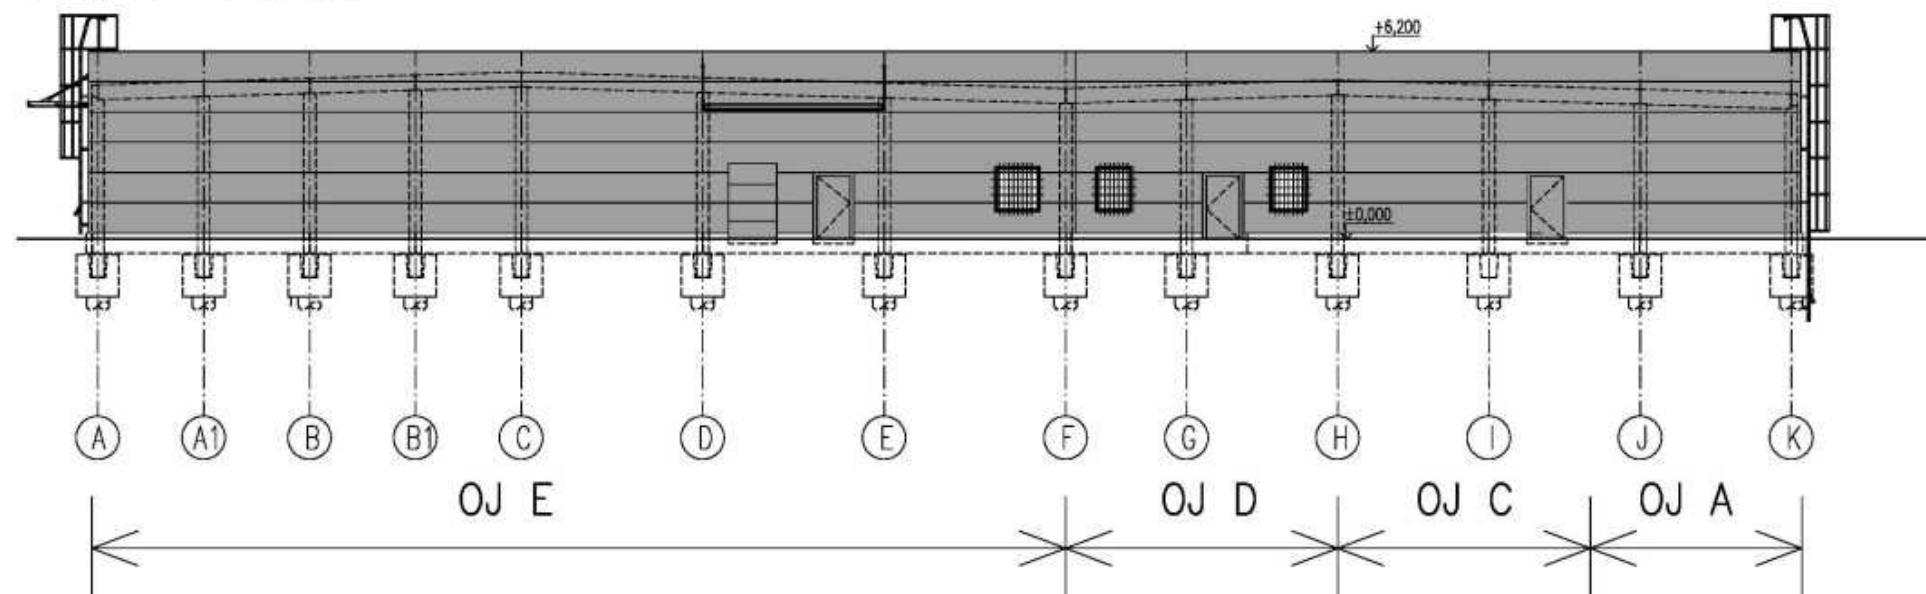

LEGENDA:

	LIGHTBOX – 1800mm x 3500mm		LEMOVÁNÍ MARKÝZ – RAL 7016
	FASÁDA – RAL 9007		DŘEVĚNNÝ OBKLAD – PŘÍRODNÍ PROVEDENÍ
	SOKL – POHLEDOVÝ BETON		
	OKNA, DVEŘE, VRATA – RAL 7016		
	PROSKLENNÁ FASÁDA – RAL 7016		
	ZÁMEČNICKÉ VÝROBKY – RAL 7016		

±0,000=193,70

Zpracovatel PD: PJ-projekt CB s.r.o.		IČO : 215 42 309 DIČ : CZ 215 42 309 Tel. : 724 270 229 Kopretinová 2799/49 České Budějovice		Hlavní projektant: Ing. Petr Janů			
				Vypracoval: Ing. Petr Janů			
Investor: RP Nymburk, s.r.o., Palackého třída 283, 28802 Nymburk							
Kraj: Středočeský			Obec: Nymburk				
Akce: Retail park NYMBURK k. ú. Nymburk						Stupeň : PD PRO POVOLENÍ STAVBY	
						Č.zakázky: 202508	Číslo výkr. D.1.1.9
						Datum: 11/2025	
						Měřítko: 1 : 250	
Objekt: SO 01		Obsah: POHLED JIŽNÍ, POHLED SEVERNÍ					