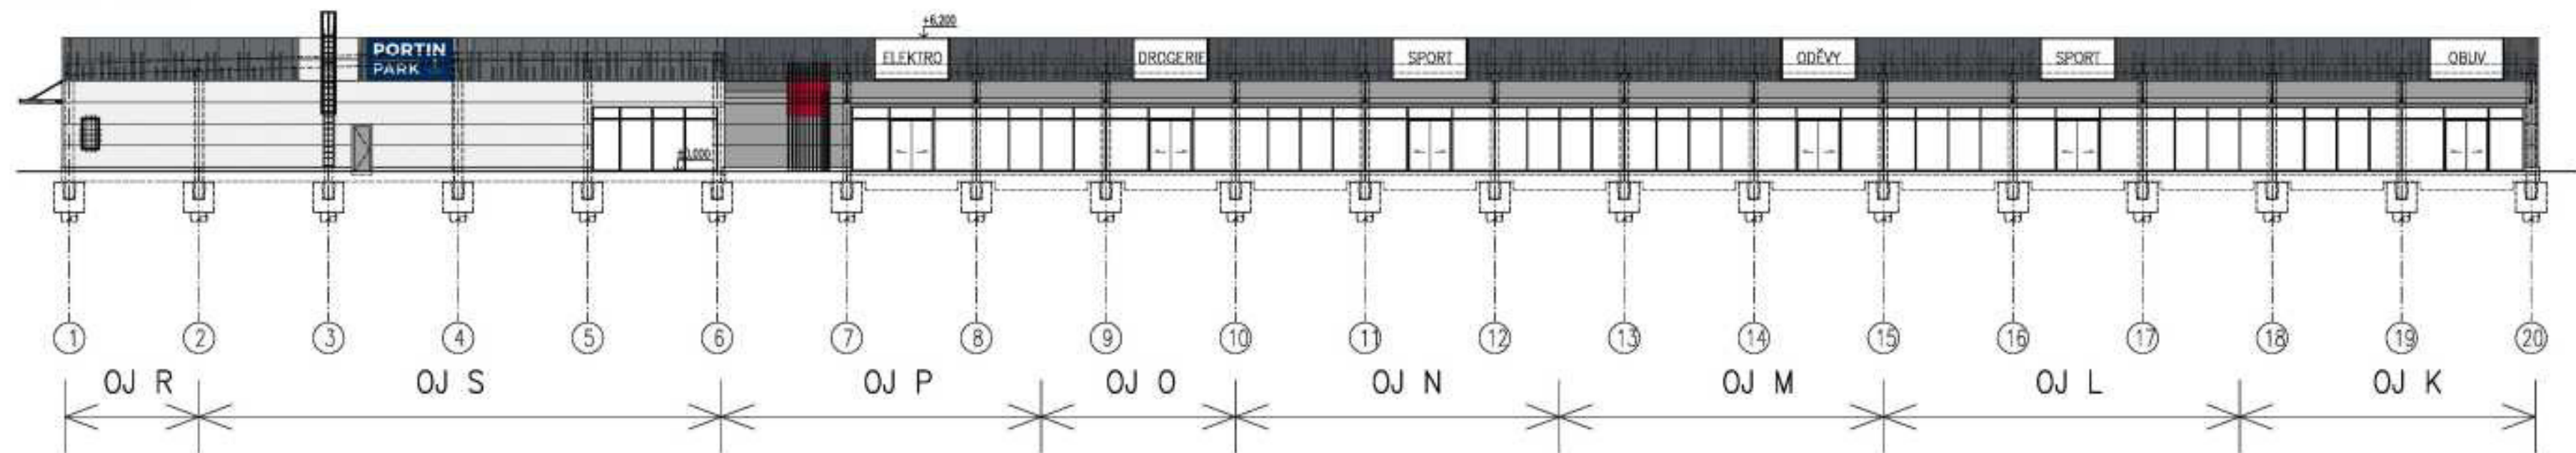
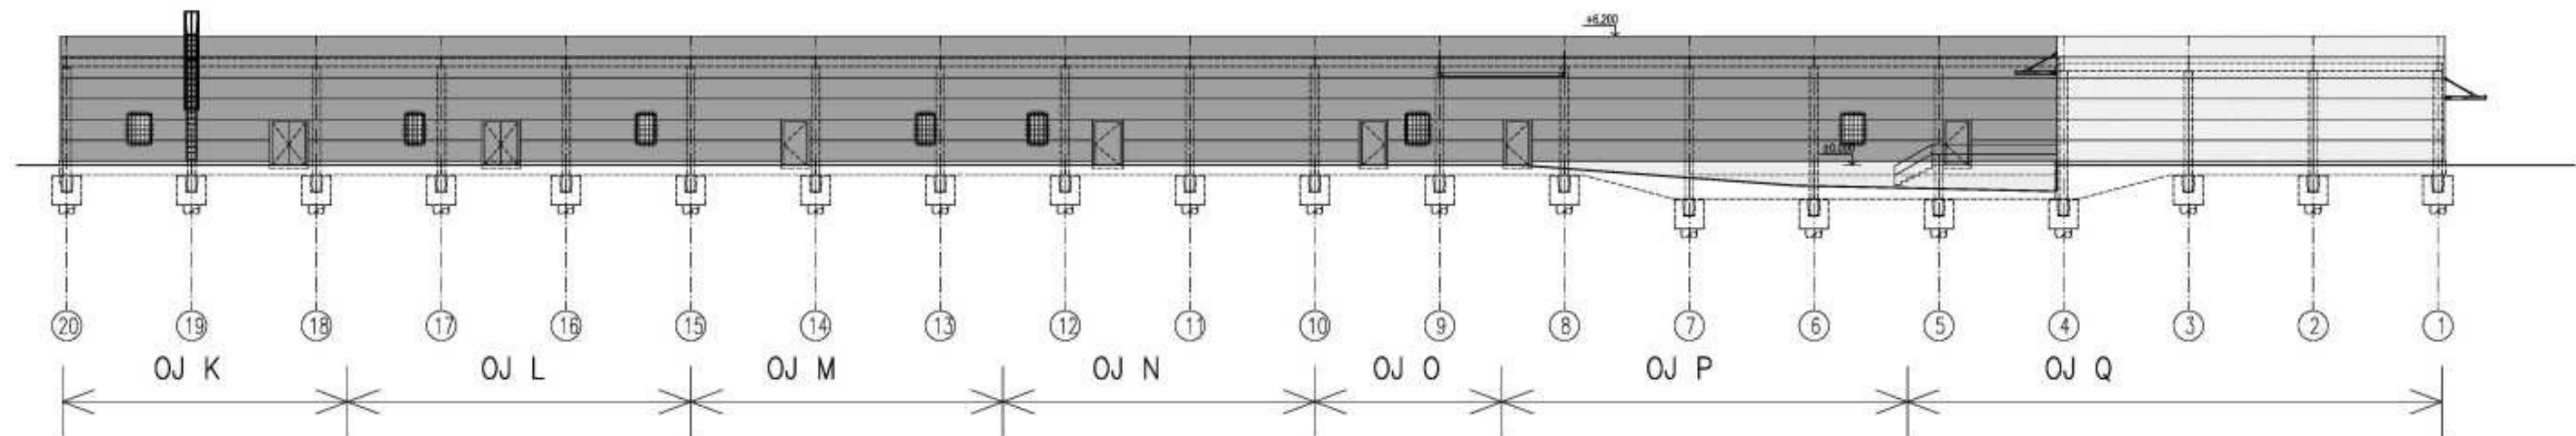


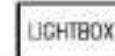
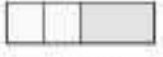
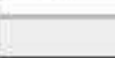
POHLED JIŽNÍ



POHLED SEVERNÍ



LEGENDA:

	LIGHTBOX – 1800mm x 3500mm		LEMOVÁNÍ MARKÝZ – RAL 7016
	FASÁDA – RAL 9007		DŘEVĚNNÝ OBKLAD – PŘÍRODNÍ PROVEDENÍ
	SOKL – POHLEDOVÝ BETON		HLINÍKOVÉ LAMELY
	OKNA, DVEŘE, VRATA – RAL 7016		
	PROSKLENNÁ FASÁDA – RAL 7016		
	ZÁMEČNICKÉ VÝROBKY – RAL 7016		

±0,000=193,65

Zpracovatel PD: PJ-projekt CB s.r.o. IČO : 215 42 309 DIČ : CZ 215 42 309 Tel : 724 270 229 Kopřivnice 2799/49 České Budějovice		Hlavní projektant: Ing. Petr Janů Vypracoval: Ing. Petr Janů		
Investor: RP Nymburk, s.r.o., Palackého třída 283, 28802 Nymburk				
Kraj: Středočeský		Obec: Nymburk		
Akce: Retail park NYMBURK k. ú. Nymburk				
Objekt: SO 02		Obsah: POHLED JIŽNÍ, POHLED SEVERNÍ		Stupeň : PD PRO POUKLENÍ STAVBY
				Číslo výk. : 202508
				Datum: 11/2025
				Měřítko: 1 : 250
				D.1.1.10