
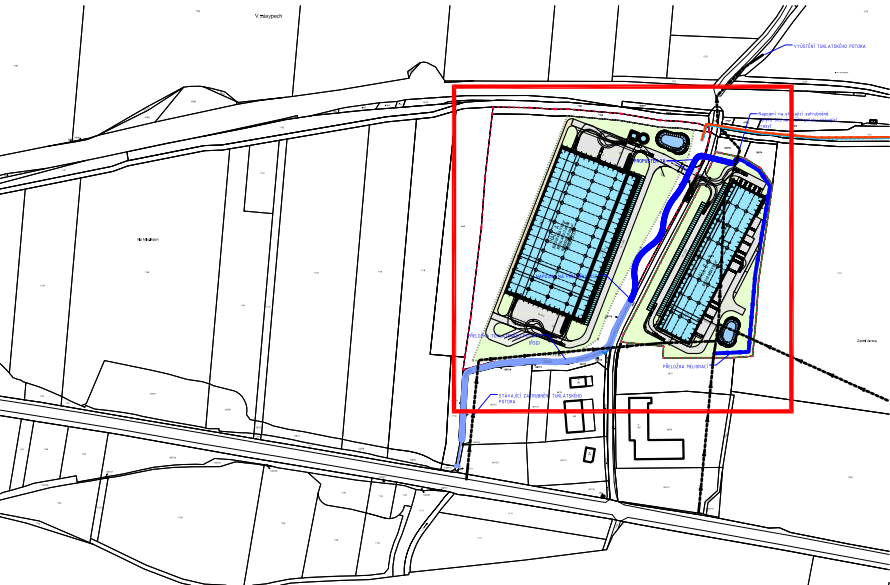


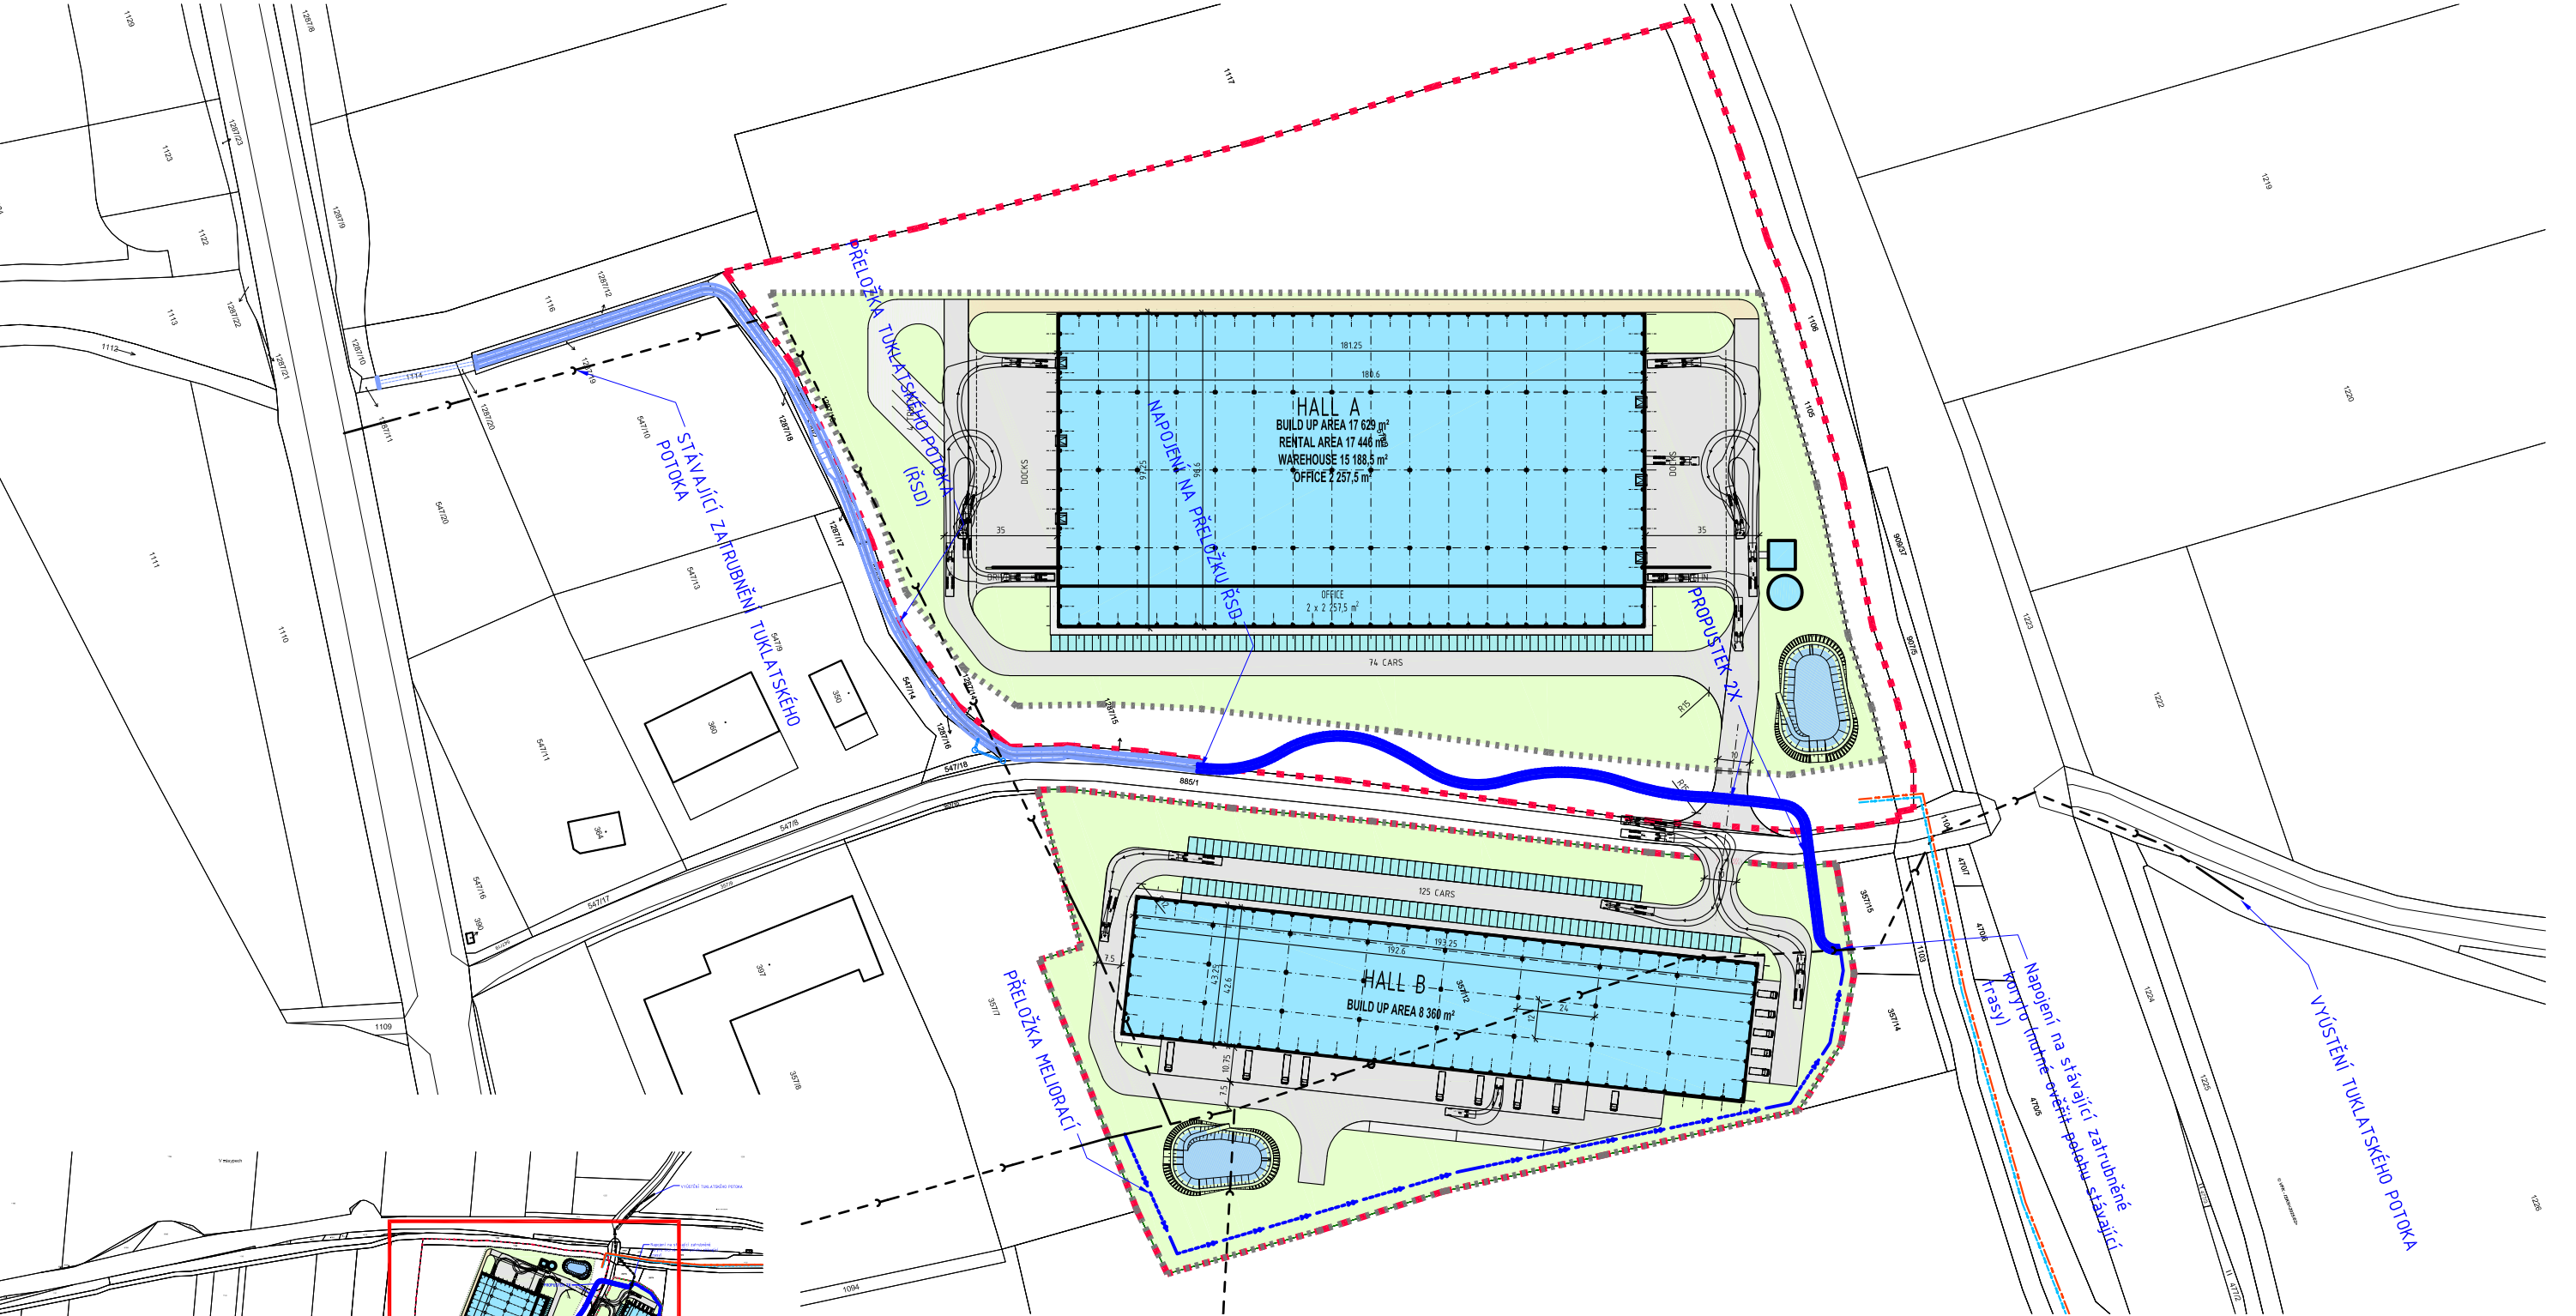

HALA A					HALA B				
BUILD UP AREA / ZASTAVĚNÁ PLOCHA	17883 m ²	45%			BUILD UP AREA / ZASTAVĚNÁ PLOCHA	8614 m ²	33%		
PAVED AREA / ZPEVNĚNÁ PLOCHA	11948 m ²	30%			PAVED AREA / ZPEVNĚNÁ PLOCHA	9155 m ²	35%		
(zastavěná + zpevněná plocha)	29831 m ²	75,0%	max. 75% dle ZADÁNÍ PNT		(zastavěná + zpevněná plocha)	17769 m ²	69%	max. 75% dle UP	
GREEN AREA / ZELEŇ	9967 m ²	25%			GREEN AREA / ZELEŇ	8054 m ²	31%		
AREA OF PRODUCTION / PLOCHA VÝROBY	39798 m ²	100%			AREA OF PRODUCTION / PLOCHA VÝROBY	25823 m ²	100%		
AREA / PLOCHA CELKOVÁ - ZÁJMOVÉ ÚZEMÍ	60947 m ²				AREA / PLOCHA CELKOVÁ - ZÁJMOVÉ ÚZEMÍ	25823 m ²			
pozn. VÝŠKA 15 m dle ÚPD TUKLATY					pozn. VÝŠKA 15 m dle ÚPD TUKLATY				

PNT442_TUKLATY

Developer/Developer: PANATTONI
Architekt/Architect: RotaGroup

Dokumentace/Documentation: Studie/Study

Měřítko/Scale: 1: 2 000
Datum/Date: 3.2.2025