




PŮDORYS

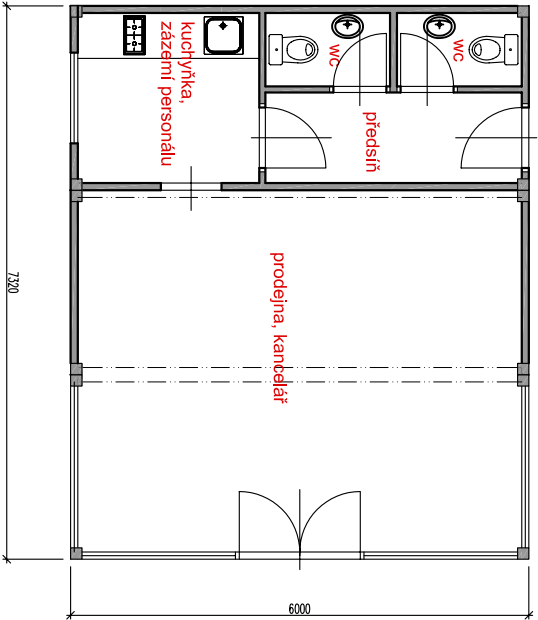

POHLEDY

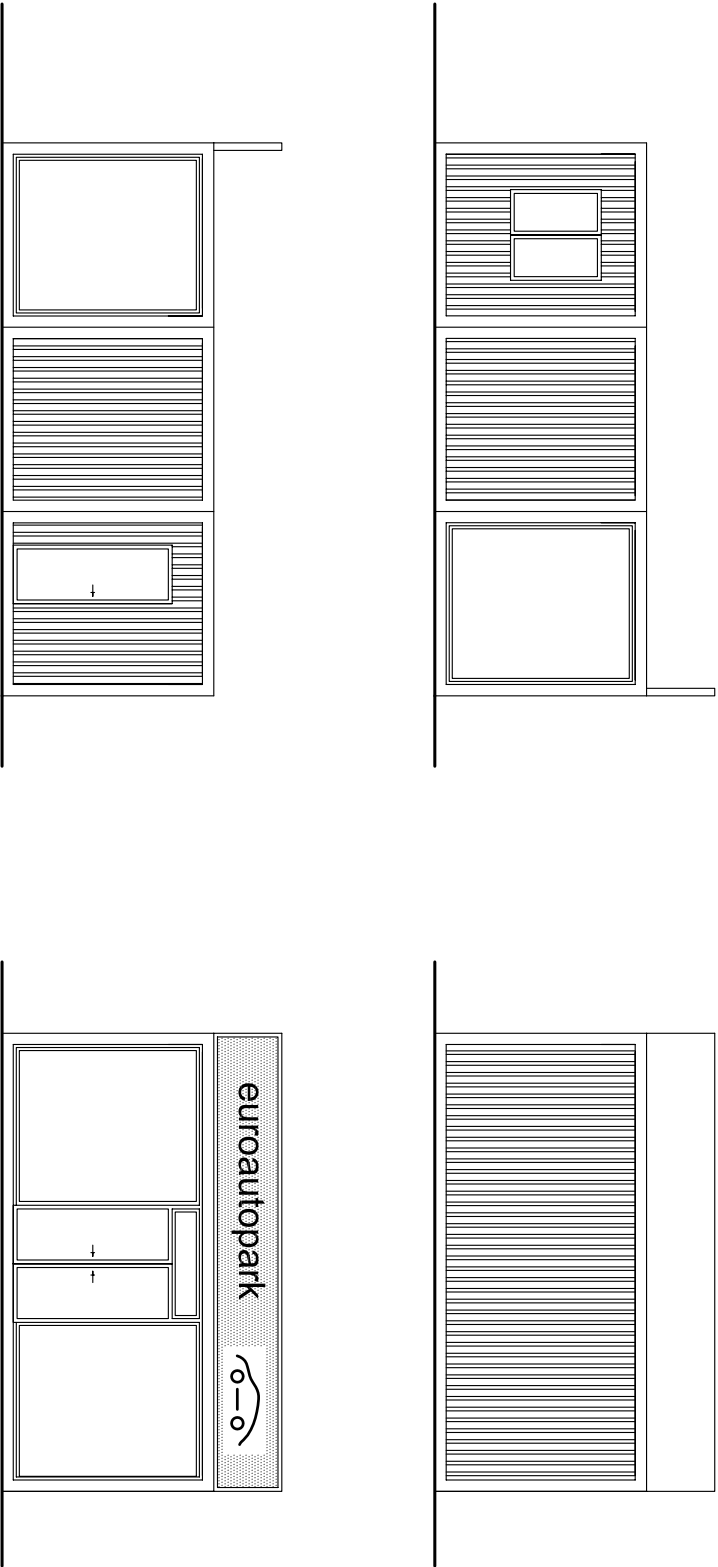

| | | | | | | | |
|---|-----------------------------|--|--|---|---------|-------------|-------|
|  | | | | HlP : Ing. Tomáš Růžička | | | |
| Růžička a partneři, projektová kancelář s.r.o. | | | | ZODPOVĚDNÝ PROJEKTANT: Ing. Tomáš Růžička | | | |
| Schöfferova 32/2050, Praha 3, 130 00 | | | | VYPRACOVAL: Ing. Miroslav Andrt | | | |
| tel. +420 284 862 752, fax +420 284 862 753 | | | | | | | |
| www.tomrose.cz | | | | | | | |
| IČO: 25063031 | | | | | | | |
| STAVBA: | | | | STUPEŇ: | | | |
| EUROAUTOPARK | | | | DUR | | | |
| Vřdeňškó parc.č. 401, k.ú. Vestec, Praha–západ | | | | DATUM: | 04/2008 | MĚRITKO: | 1:200 |
| INVESTOR: | Euroautopark s.r.o. | | | PARE: | | Č. VÝKRESU: | |
| | Krdovická 2321/83, Praha 10 | | | | | | |
| OBSAH: | PRODEJNÍ STÁNEK | | | 09 | | | |