



VZOROVÉ PŘÍČNÉ ŘEZY, 1:50

NAPOJENÍ NA UL. ŠRÁMKOVA - MOSTNÍ OBJEKT

VZOROVÝ ŘEZ - POLE

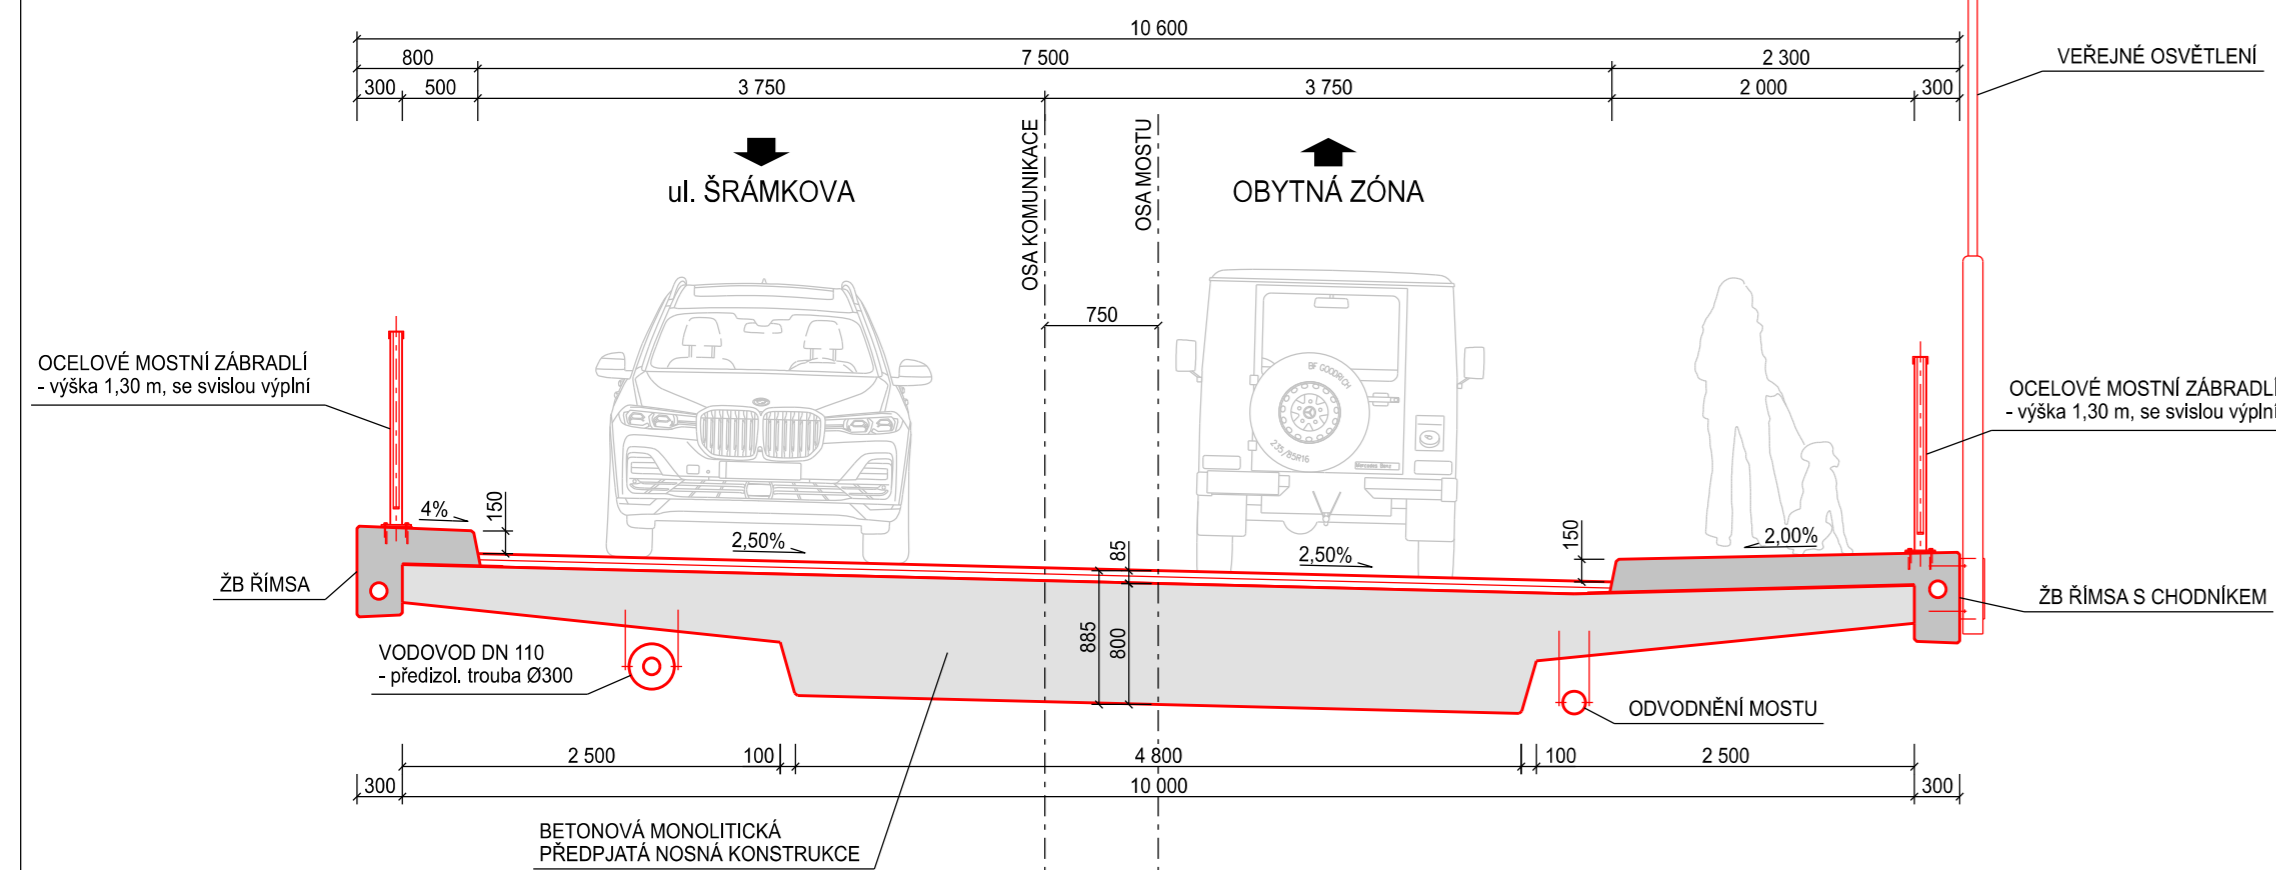

VZOROVÝ ŘEZ - PILÍŘ

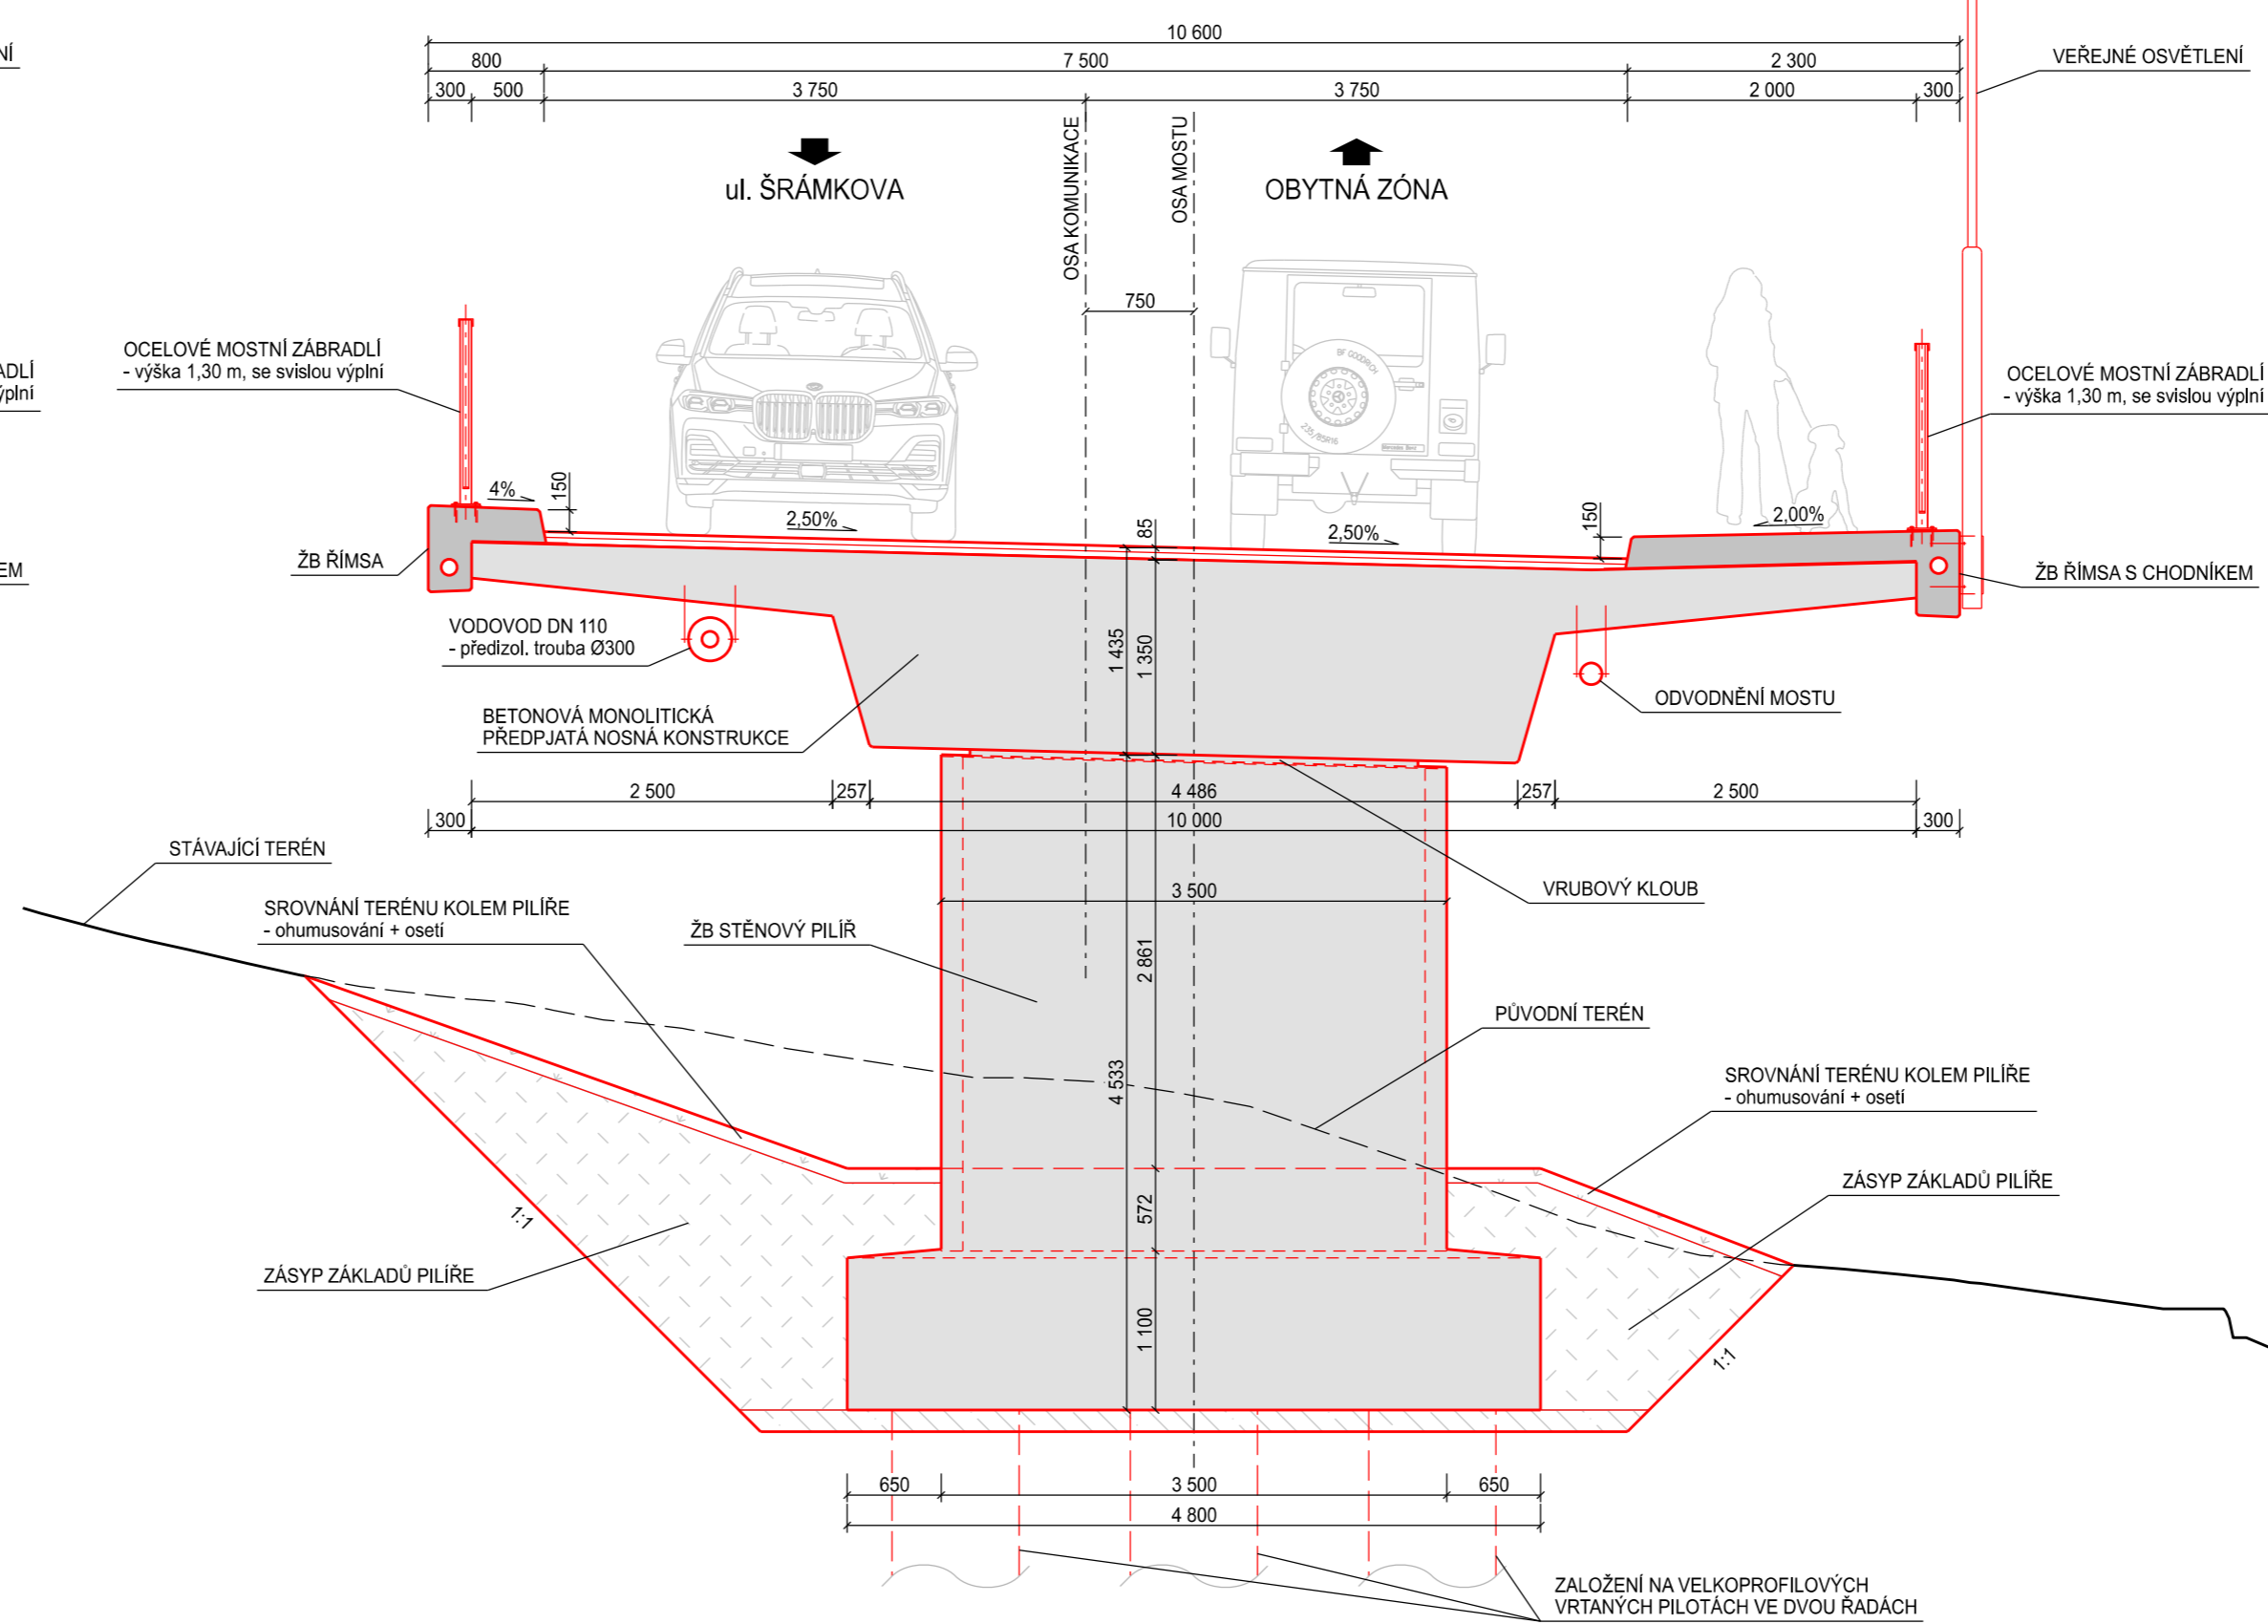

AZ CONSULT, spol. s r. o.

Číslo zakázky.....22/258
Výrobek uvolněn k použití

Datum.....③

VÝŠKOVÝ SYSTÉM: Bpv
SOUŘADNICOVÝ SYSTÉM: JT SK

Odpor. proj.:	Bc. M. Sedlecká	<i>Sedlecká</i>	AZCONSULT spol. s r. o. Klíšská 12, 400 01 Ústí nad Labem Tel.: 475 240 888 Tel/fax.: 475 240 864 E-mail: azconsult@azconsult.cz ČSN EN ISO 9001
Vypracoval:	Ing. J. Fukač	<i>Fukač</i>	
Kontroloval:	Ing. M. Komín	<i>Komín</i>	
Kraj:	Ústecký	Místo: Ústí nad Labem	
Objednatel:	RNDr. Jiří Starý, Jizerská 2945/61, 400 11 Ústí nad Labem		
Akce:	Ústí nad Labem, Dobětice, Slunečná pláň - technická a dopravní infrastruktura, výstavba rodinných domů Dokumentace záměru podle zákona č. 100/2001 Sb., ve znění pozdějších předpisů		
Výkres:	Mostní objekt přes Dobětický potok Vzorové příčné řezy		
Zn. souboru:	...	Stupeň: ST	Formát: 4xA4
Č. zak.:	22/258	Č. paré:	
Datum:	1.2023	Měřítko:	1:50
		Č. přílohy:	5c

DOKUMENTACI LZE UŽÍVAT POUZE VE SMYSLU PŘÍSLUŠNÉ SMLOUVY O DÍLO. KOPÍROVÁNÍ A ROZŠÍŘOVÁNÍ POUZE PO PŘEDCHOZÍM SOUHLASÍ AZ CONSULT spol. s r. o.