


AZ CONSULT, spol. s r. o.

Číslo zakázky..... 22/258
 Výrobek uvolněn k použití

Datum..... V/2023 ③

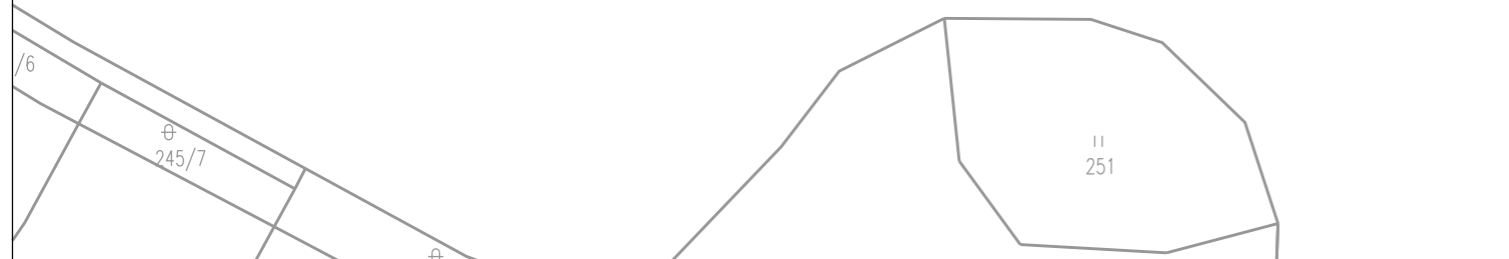

LEGENDA - ETAPA 1:

	HRANICE NAVRHOVANÝCH PARCEL
	NAVRHOVANÉ OBJEKTY
	NAVRHOVANÉ KOMUNIKACE

LEGENDA POLOHOPIS:

	KOMUNIKACE HRANY
	KN - HRANICE ÚZEMÍ
	KN - HRANICE PARCEL
	KN - VNITŘNÍ KRESBA PARCEL

SLUNEČNÁ PLÁŇ/etapa 1
 ÚSTÍ NAD LABEM, DOBĚTICE

RODINNÝ DŮM - TYP A - 4x

UŽITNÁ PLOCHA CELKEM - 220,08 m ²
1NP = 109,65 m ²
2NP = 110,43 m ²
ZASTAVĚNÁ PLOCHA - 204,15 m ²

RODINNÝ DŮM - TYP B - 5x

UŽITNÁ PLOCHA CELKEM - 208,74 m ²
1NP = 101,68 m ²
2NP = 107,06 m ²
ZASTAVĚNÁ PLOCHA - 204,43 m ²

RODINNÝ DŮM - TYP C - 1x

UŽITNÁ PLOCHA CELKEM - 398,30 m ²
1NP = 169,17 m ²
2NP = 229,13 m ²
ZASTAVĚNÁ PLOCHA - 456,74 m ²

Odpor. proj.:	Bc. M. Sedlecká	<i>Sedlecká</i>
Výpracoval:	Bc. M. Sedlecká	<i>Sedlecká</i>
Kontroloval:	Ing. Martin David	<i>David</i>
Kraj:	Ústecký	Místo: Ústí nad Labem, k.ú. Dobětice
Objednatel:	RNDr. Jiří Starý, Jizerská 2945/61, 400 11 Ústí nad Labem	

AZCONSULT®
 spol. s r. o.

Klíšská 12, 400 01 Ústí nad Labem
 Tel.: 475 240 888
 Tel/fax.: 475 240 864
 E-mail: azconsult@azconsult.cz
 ČSN EN ISO 9001

Akce:
 Ústí nad Labem, Dobětice, Slunečná pláň
 - technická a dopravní infrastruktura, výstavba rodinných domů
 Dokumentace záměru podle zákona č. 100/2001 Sb.,
 ve znění pozdějších předpisů

Zn. souboru:	...
Stupeň:	ST
Formát:	2 x A4
Č. zak.:	22/258
Č. paré:	
Datum:	V/2023
Měřítko:	1:1000
Č. přílohy:	04a

Příloha:
 Katastrální situační výkres k I. etapě