


- 1 - OCHRANNÝ VAL
- 2 - UMÍSTĚNÍ ZPOŽDŮVACÍCH A VSAKOVACÍCH NÁDRŽÍ
- 3 - PŘÍČNÝ VSAKOVACÍ VSKOP S VÝVODY K VODOTEČI

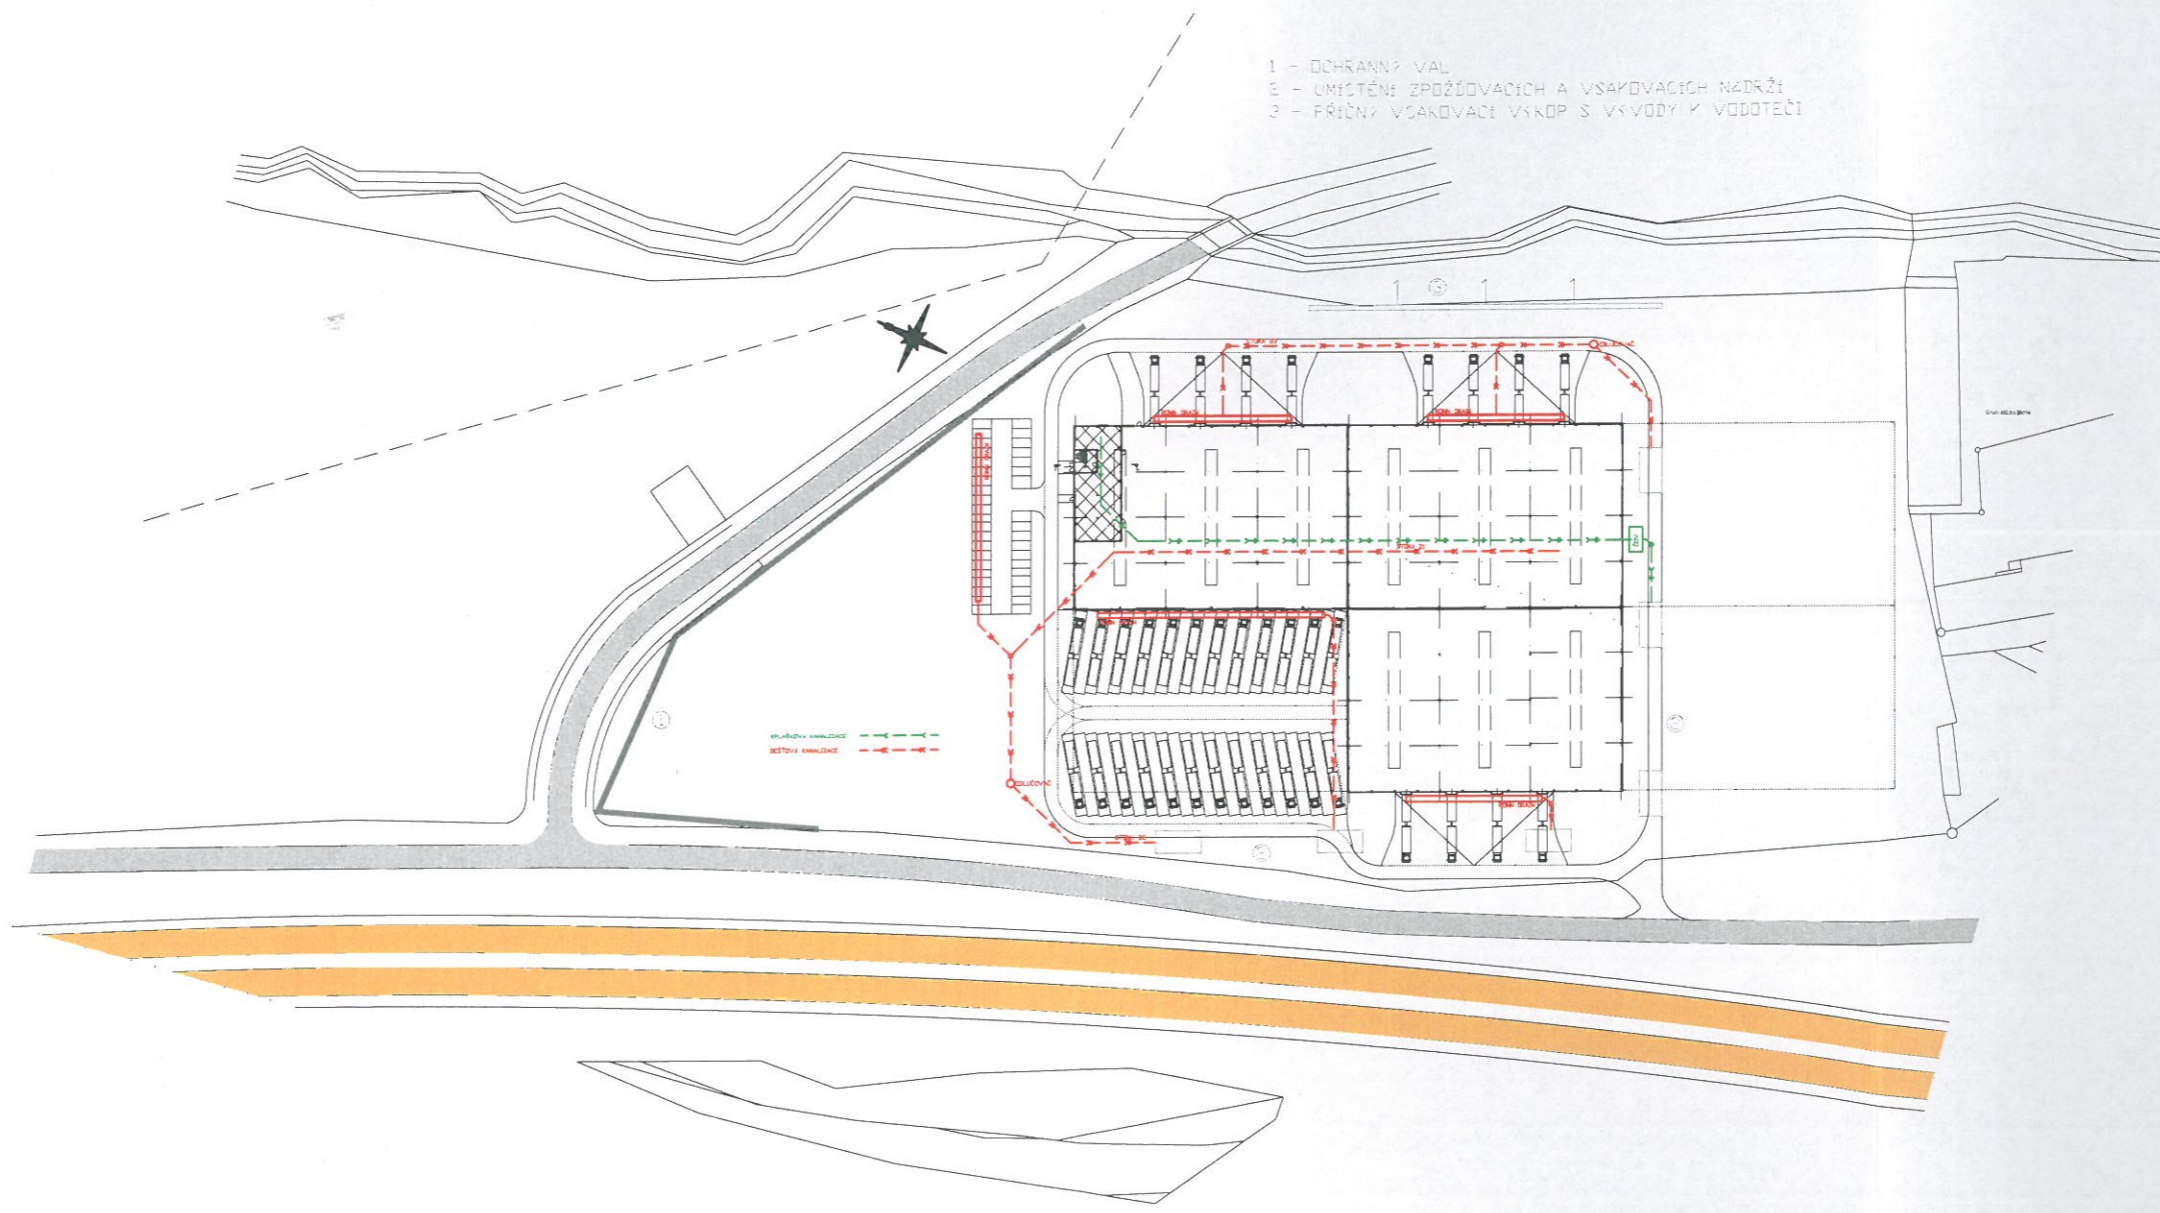

1:1
 1:1
 1:1
 SRPEN 2011