



ŘEZ A-A'
M 1:50

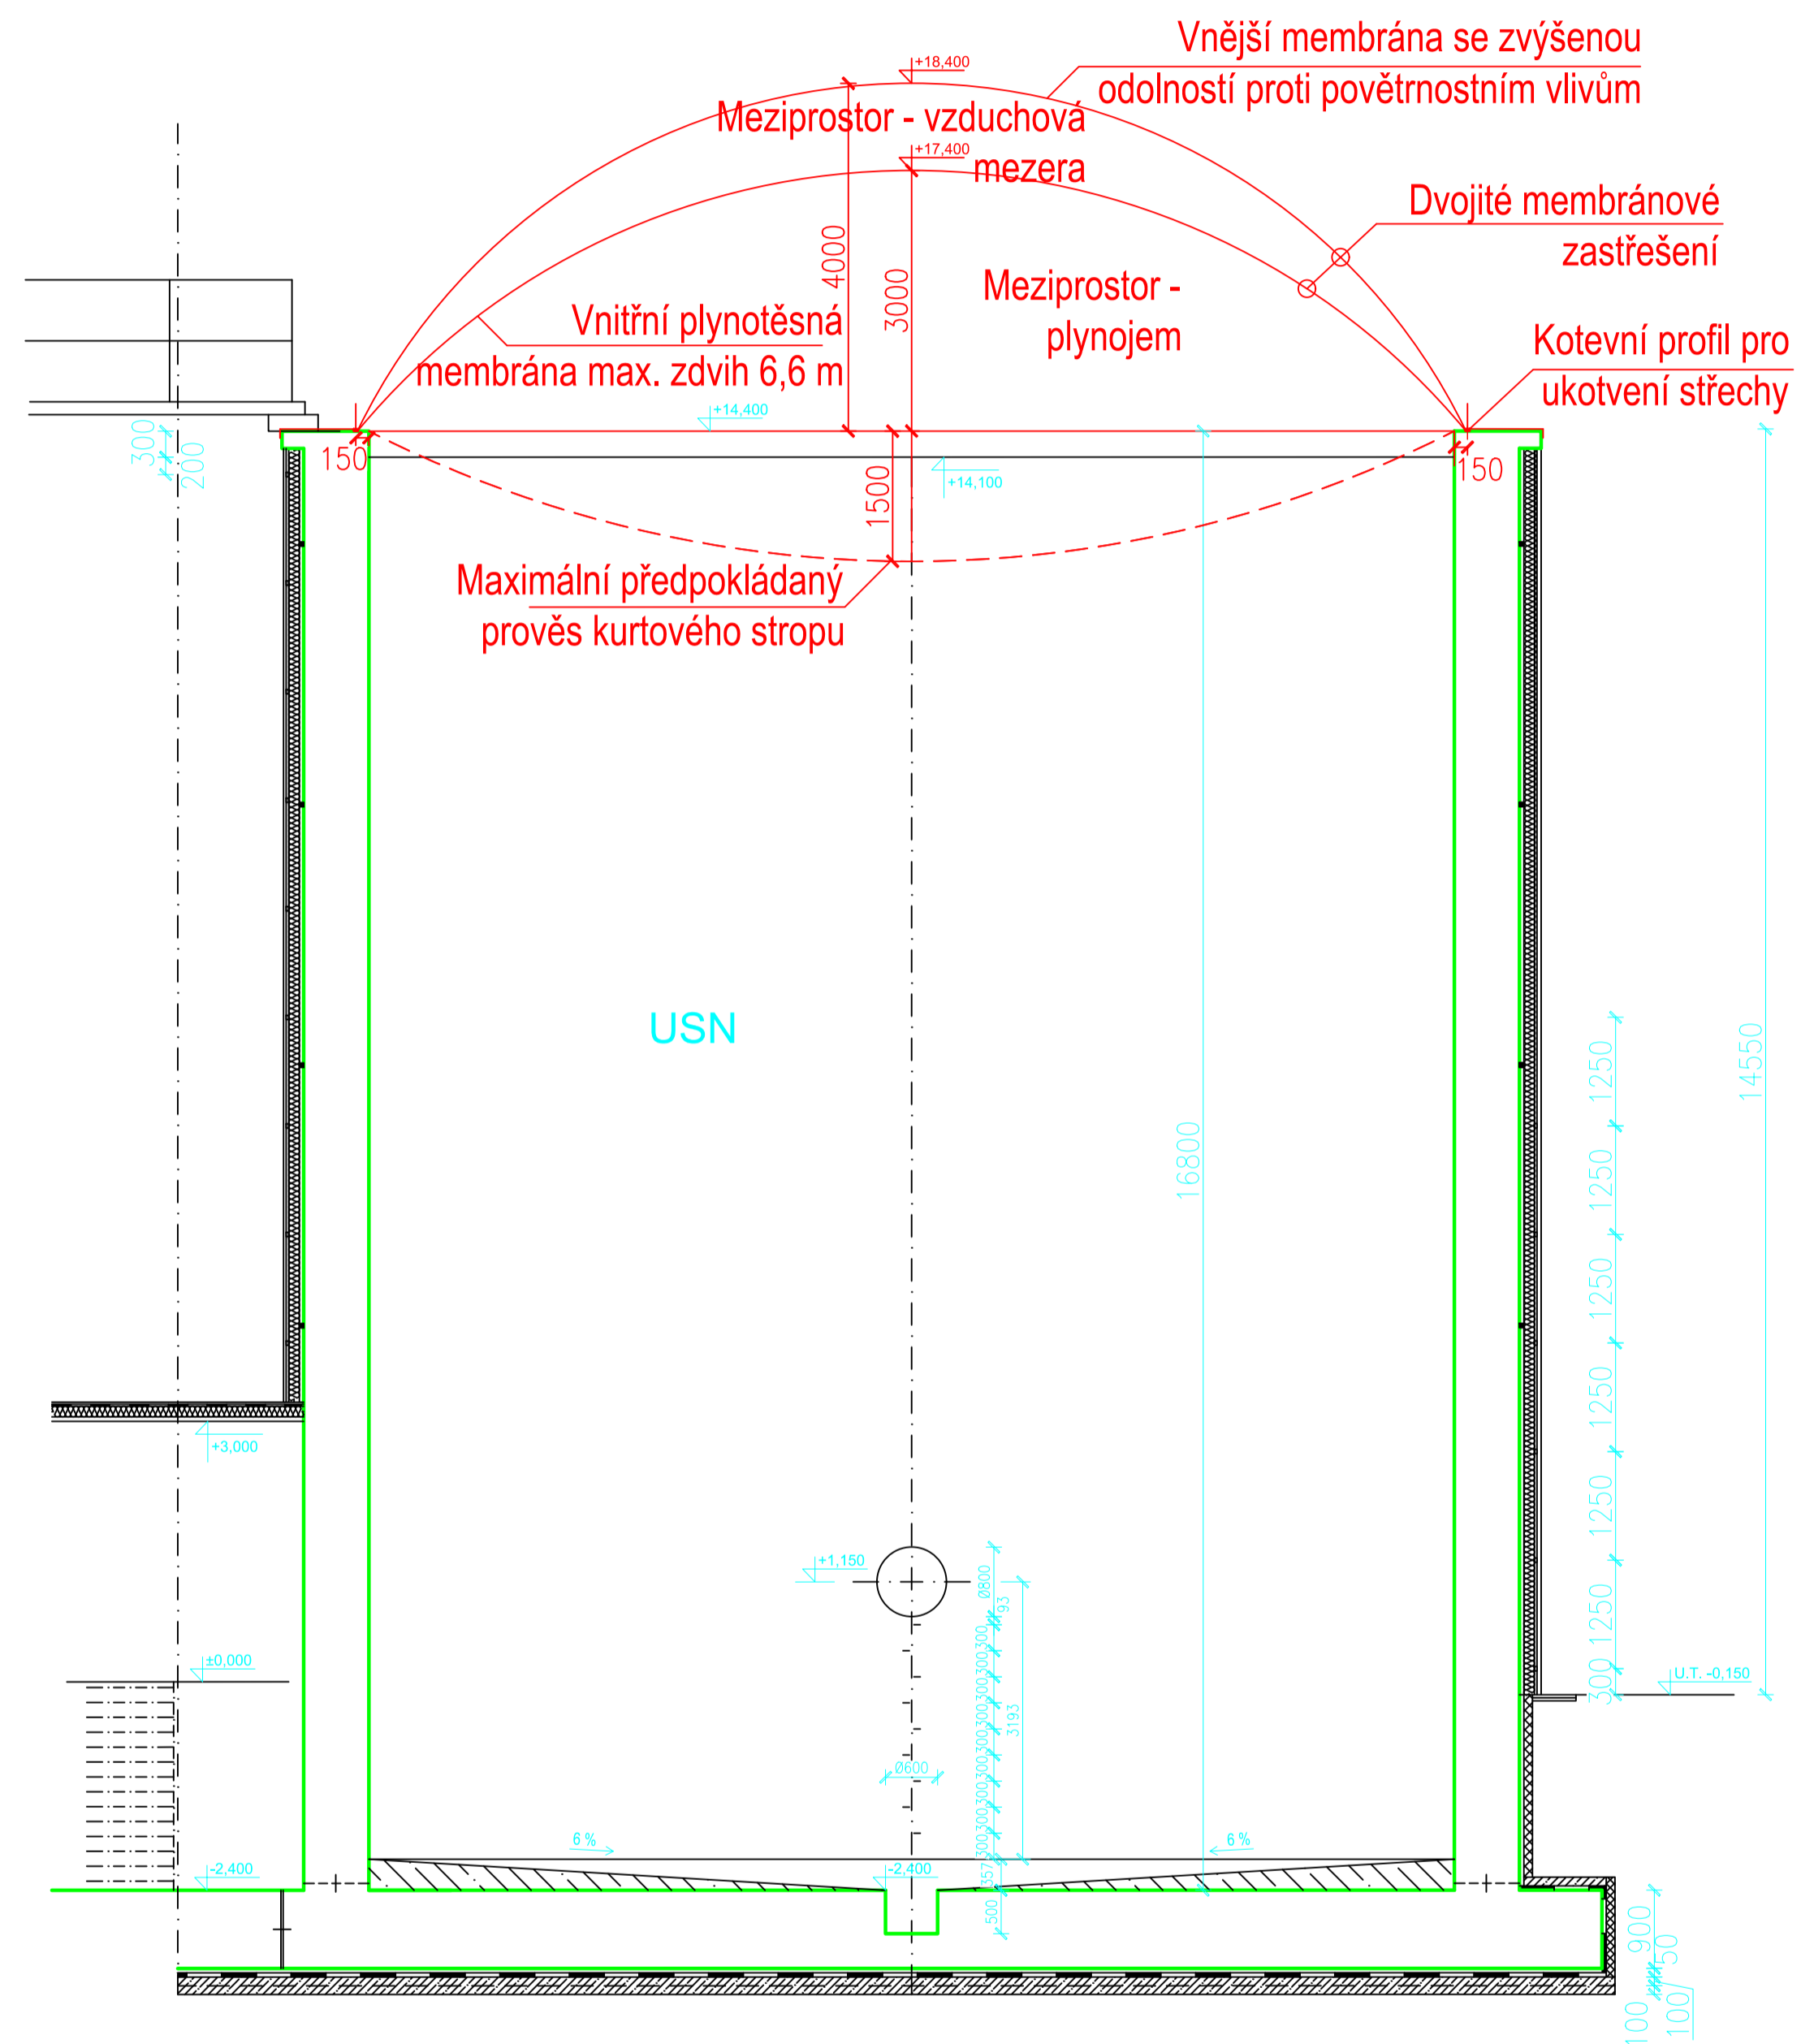

PŮDORYS
M 1:50

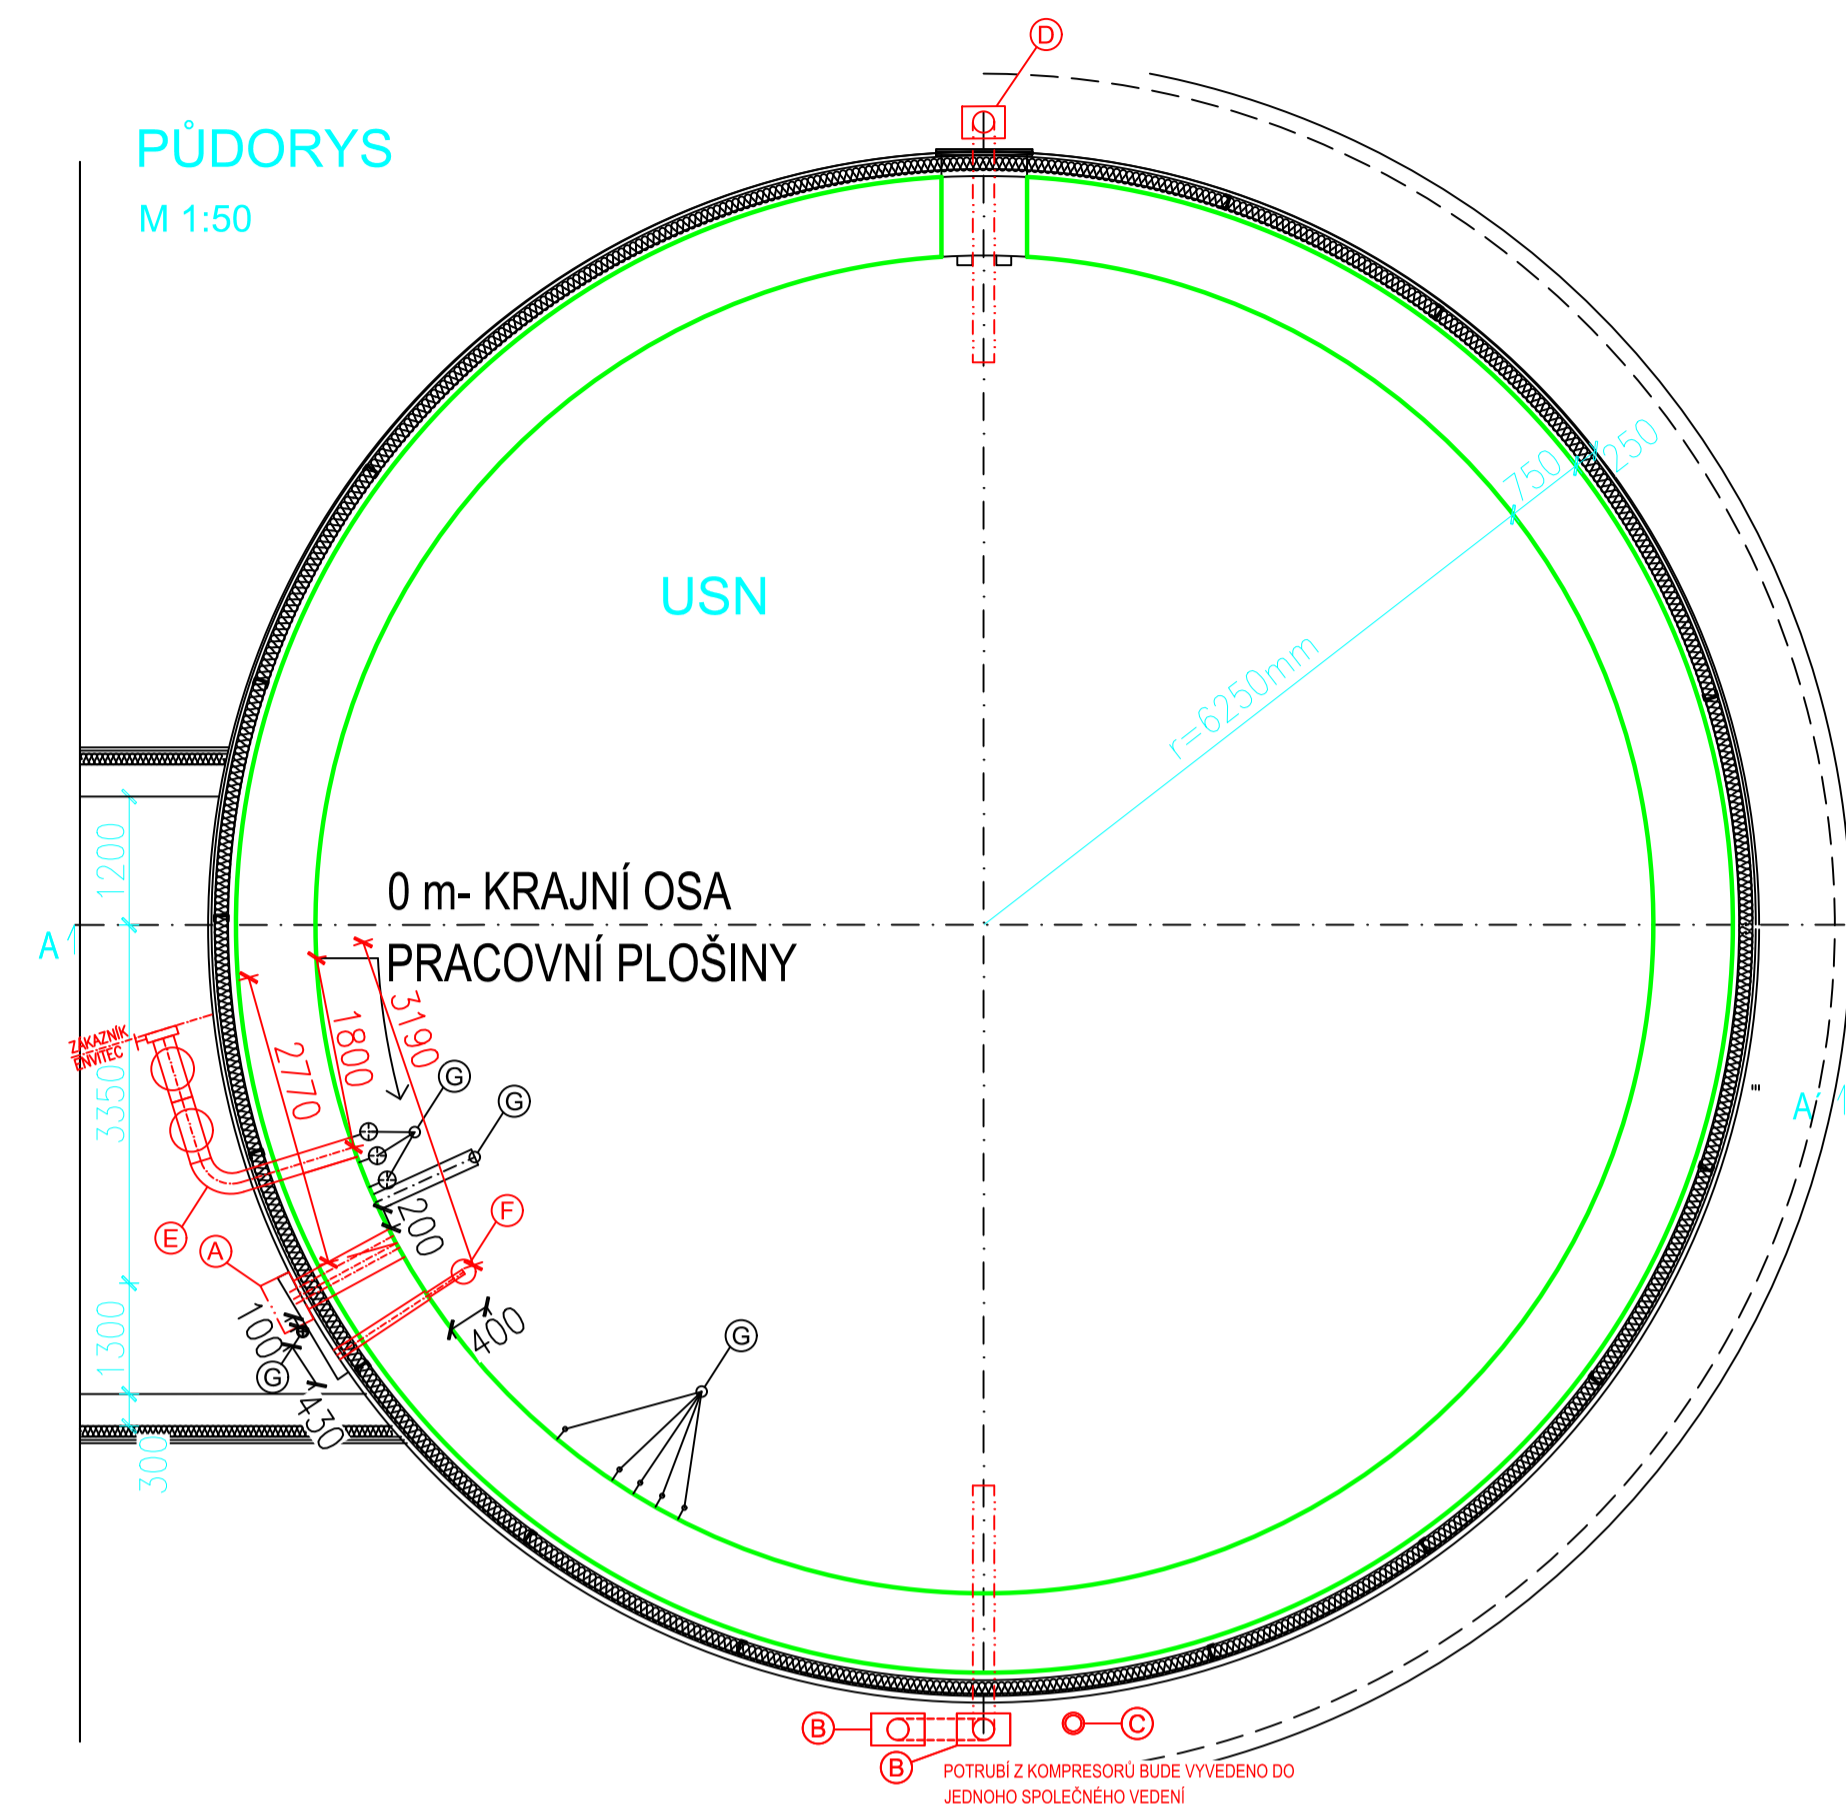

LEGENDA

- Ⓐ KOMBINOVANÉ MÍSTO MĚŘENÍ MAXIMÁLNÍ HLADINY A TLAKU PLYNU - JÁDROVÝ VRT PRŮMĚR 320 MM, SKŘÍŇ MĚŘENÍ UMÍSTĚNA NA HORNÍ HRANĚ BET. STĚNY
- Ⓑ VZDUCHOVÉ KOMPRESORY - KAŽDÝ O VÝKONU 800 m³/h
- Ⓒ VIZUÁLNÍ STAVOZNAK + ČIDLO (NAPLNĚNÍ PLYNOJEMU)
- Ⓓ PŘETLAKOVÁ KLAPKA PRO VZDUCH MEZI VNITŘNÍ A VNĚJŠÍ MEMBRÁNOU
- Ⓔ VEDENÍ BIOPLYNU - JÁDROVÝ VRT PRŮMĚR 320 MM
- Ⓕ VNITŘNÍ MĚŘENÍ HLADINY - RADAROVÉ ČIDLO - JÁDROVÝ VRT PRŮMĚR 112 MM
- Ⓖ STÁVAJÍCÍ VEDENÍ
- NOVÁ TECHNOLOGIE

AKCE: ČOV HAVLÍČKŮV BROD		
STAVEBNÍK: Vodovody a kanalizace Havlíčkův Brod, a.s. Žižkova 832, 580 01 Havlíčkův Brod		
ČÁST:		
Místo: HAVLÍČKŮV_BROD	Č. projektu: -	kreslí: Bc. Pavel Seifer
Status: PŮDORYS,ŘEZ_NÁDRŽÍ	Datum: 03/2024	kontroloval: Ing. Martin Sklenář
Autor dokumentace		Stavebník
		EnviTec Service s.r.o. Průmyslová 2051 594 01 Velké Meziříčí F +420 566 688 430 E info@envitec-biogas.de W www.envitec-biogas.de

Ověřovací doložka změny datového formátu dokumentu podle § 69a zákona č. 499/2004 Sb.

Změnou datového formátu se nepotvrzuje správnost a pravdivost údajů obsažených v dokumentu a jejich soulad s právními předpisy.
Vstupující dokument nebyl podepsán.

Typ vstupního dokumentu: .PDF

Otisk souboru: 8A67A686C68A44D4E4642D7AB6A7911F2E2687E3F821C511486146546C1AF710

Použitý algoritmus: SHA256_SBB 2.16.840.1.101.3.4.2.1

Subjekt, který změnu formátu dokumentu provedl:

Kraj Vysočina, Žižkova 1882/57, 58601 Jihlava, posta@kr-vysocina.cz

Datum vyhotovení ověřovací doložky:

31.10.2024

Jméno a příjmení osoby, která změnu formátu dokumentu provedla:

Škrdlová Zuzana