



DETAIL (M 1:3 000)

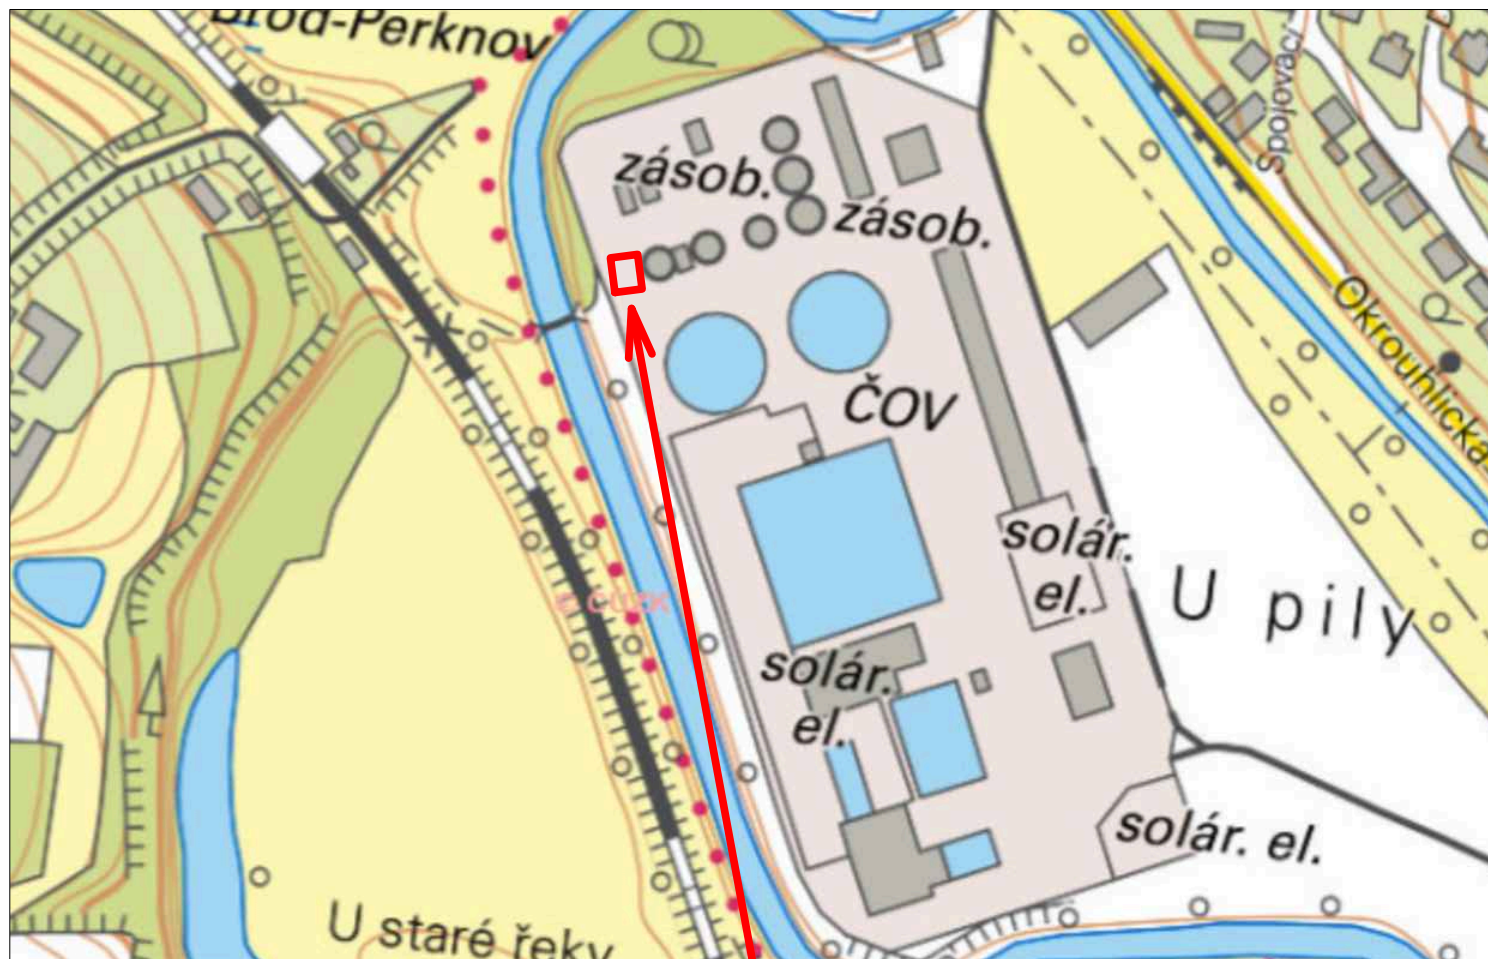

ŠIRŠÍ UMÍSTĚNÍ (M 1:15 000)

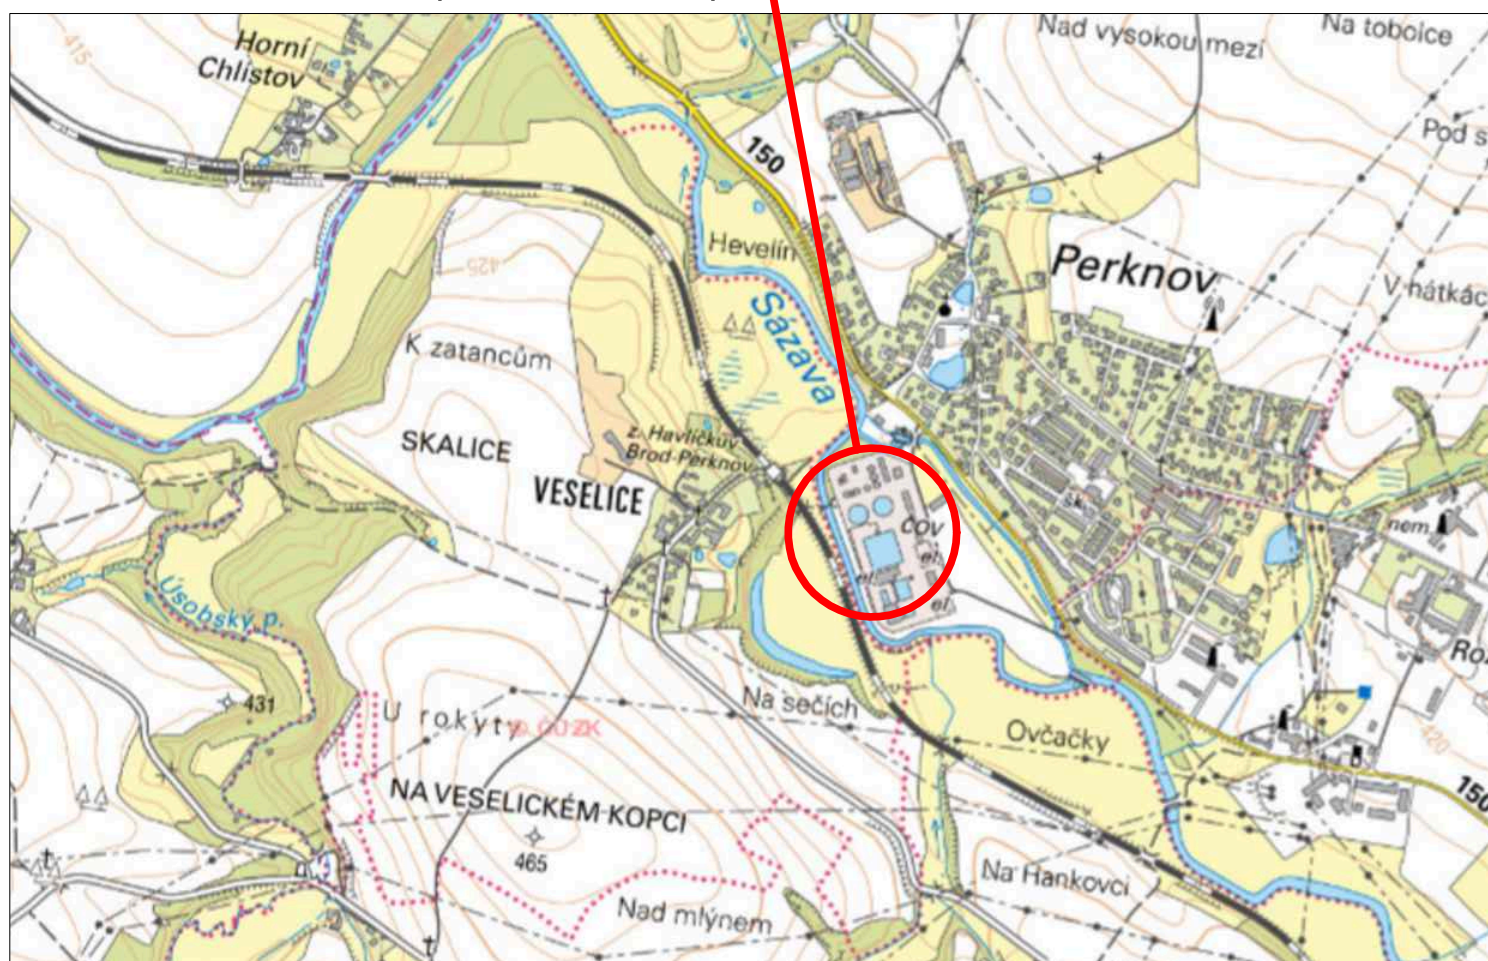

H.2.1



Paré č.:

POPIS ZÁJMOVÉHO ÚZEMÍ:

- k.ú.: Perknov [637955]
- obec: Havlíčkův Brod [568414]

S-JTSK

Výškový systém: Bpv

Zodp. projektant: ING. MARTIN VLČEK		
Vypracoval: ING. MARTIN VLČEK	<i>vlček</i>	
Investor: MĚSTO HAVLÍČKŮV BROD HAVLÍČKOVO NÁMĚSTÍ 57, 580 61 HAVLÍČKŮV BROD 2		
<p style="text-align: center;">ZASTŘEŠENÍ PŘÍJMOVÉHO MÍSTA ČOV PERKNOV</p>		Zak.číslo: --
		Stupeň: STUDIE
<p style="text-align: center;">SITUAČNÍ VÝKRES ŠIRŠÍCH VZTAHŮ</p>		Datum: 03/2024
		Formát: 2xA4
Obsah:		Měřítko: 1:3000
		Č.výkresu: C.1

Ověřovací doložka změny datového formátu dokumentu podle § 69a zákona č. 499/2004 Sb.

Změnou datového formátu se nepotvrzuje správnost a pravdivost údajů obsažených v dokumentu a jejich soulad s právními předpisy.
Vstupující dokument nebyl podepsán.

Typ vstupního dokumentu: .PDF

Otisk souboru: 3F3218F2C98BE3294C1E94424C68B2ECE80CB32AF2408089EF928B868A45A405

Použitý algoritmus: SHA256_SBB 2.16.840.1.101.3.4.2.1

Subjekt, který změnu formátu dokumentu provedl:

Kraj Vysočina, Žižkova 1882/57, 58601 Jihlava, posta@kr-vysocina.cz

Datum vyhotovení ověřovací doložky:

31.10.2024

Jméno a příjmení osoby, která změnu formátu dokumentu provedla:

Škrdlová Zuzana