


1039 / 7

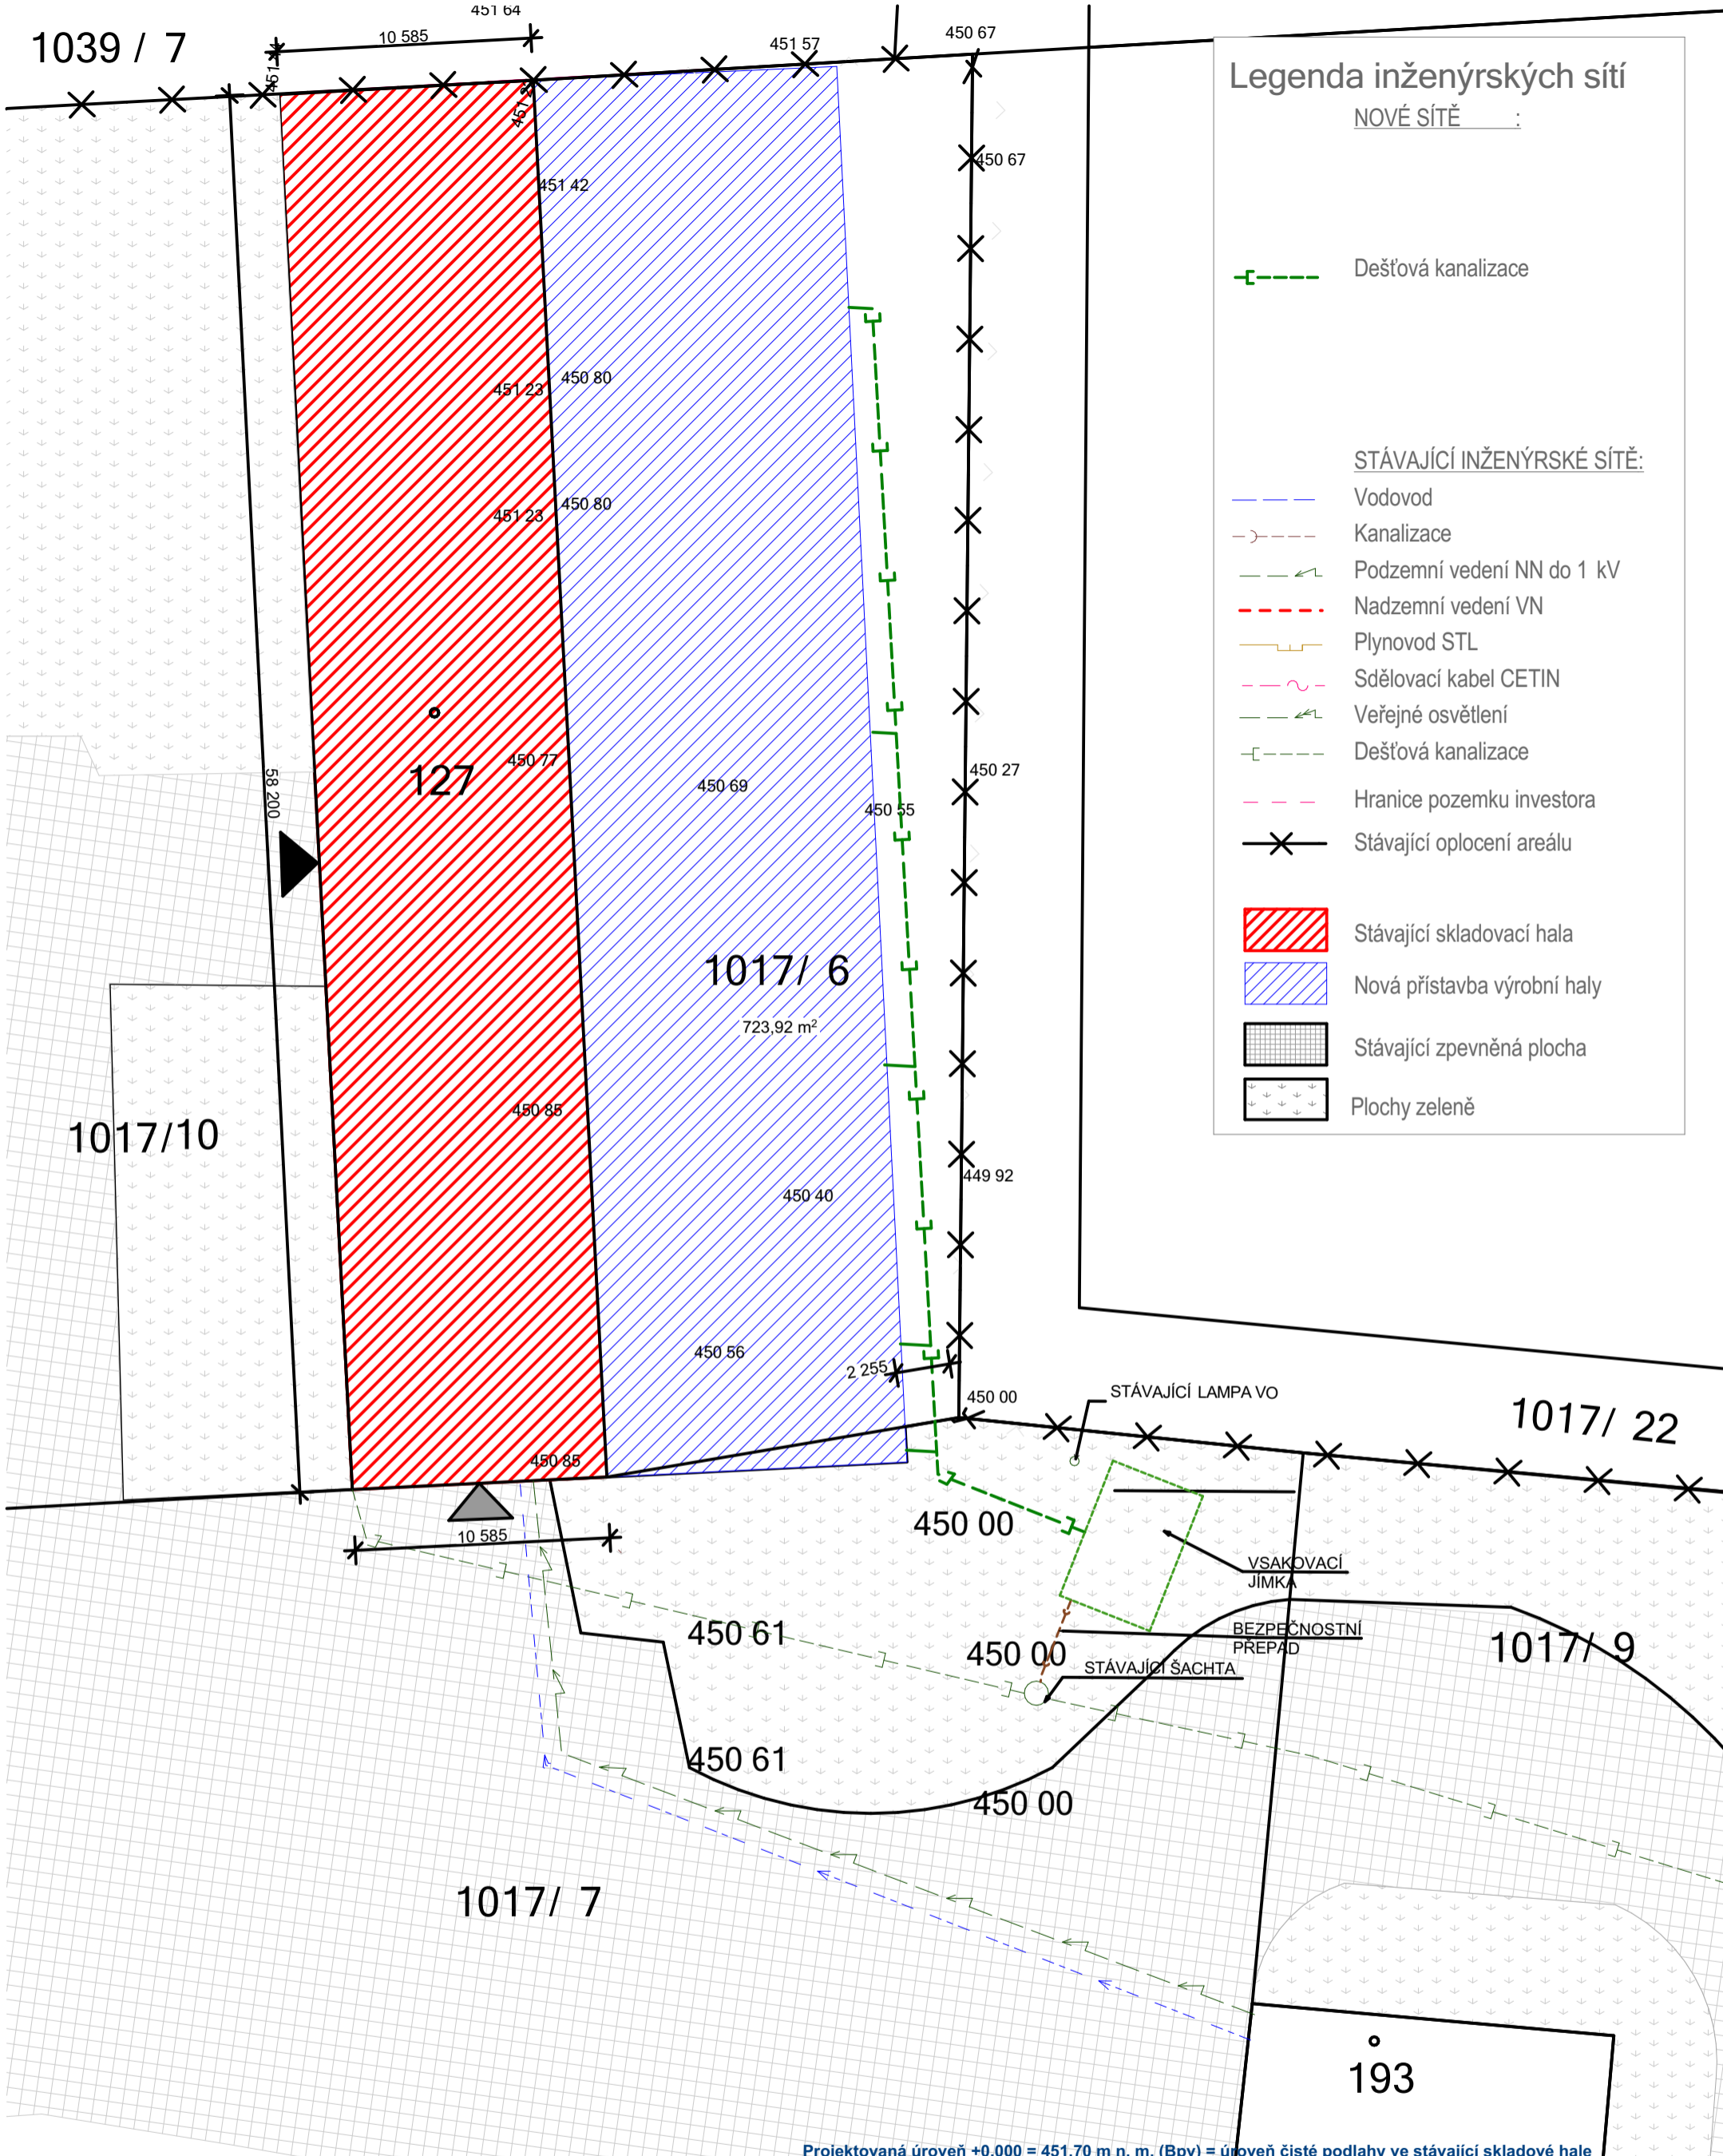

Legenda inženýrských sítí

NOVÉ SÍTĚ :


- Dešťová kanalizace

STÁVAJÍCÍ INŽENÝRSKÉ SÍTĚ:

- Vodovod
- Kanalizace
- Podzemní vedení NN do 1 kV
- Nadzemní vedení VN
- Plynovod STL
- Sdělovací kabel CETIN
- Veřejné osvětlení
- Dešťová kanalizace
- Hranice pozemku investora
- Stávající oplocení areálu

- Stávající skladovací hala
- Nová přístavba výrobní haly
- Stávající zpevněná plocha
- Plochy zeleně

Projektovaná úroveň +0,000 = 451,70 m n. m. (Bpv) = úroveň čisté podlahy ve stávající skladové hale

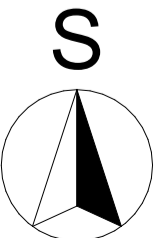

ZODP. PROJEKT.: Ing. Josef Jůn	VYPRACOVAL: Ing. Josef Jůn	<p>www.rshlinsko.cz</p> <p>projektová a inženýrská činnost ve výstavbě</p> <p>Č. 05772079 mobil: +420 606 585 937 mail: jun.pepa@rshlinsko.cz</p>
STAVEBNÍK: Granimex CZ s.r.o. Mírovka 131, 58001 Havlíčkův Brod		
STAVEBNÍ ÚŘAD: Stavební úřad Havlíčkův Brod	Datum: 02_2025	
OBCENÍ ÚŘAD: MěÚ Havlíčkův Brod	Stupeň PD: povolení záměru	
AKCE: Přístavba výrobní haly, Granimex stavba na parcele KN p. č. 1017/6 a související v k. ú. Mírovka	Arch. č.: ..	
	M	1:250
Koordinační situace	Číslo výkresu: C.3	