


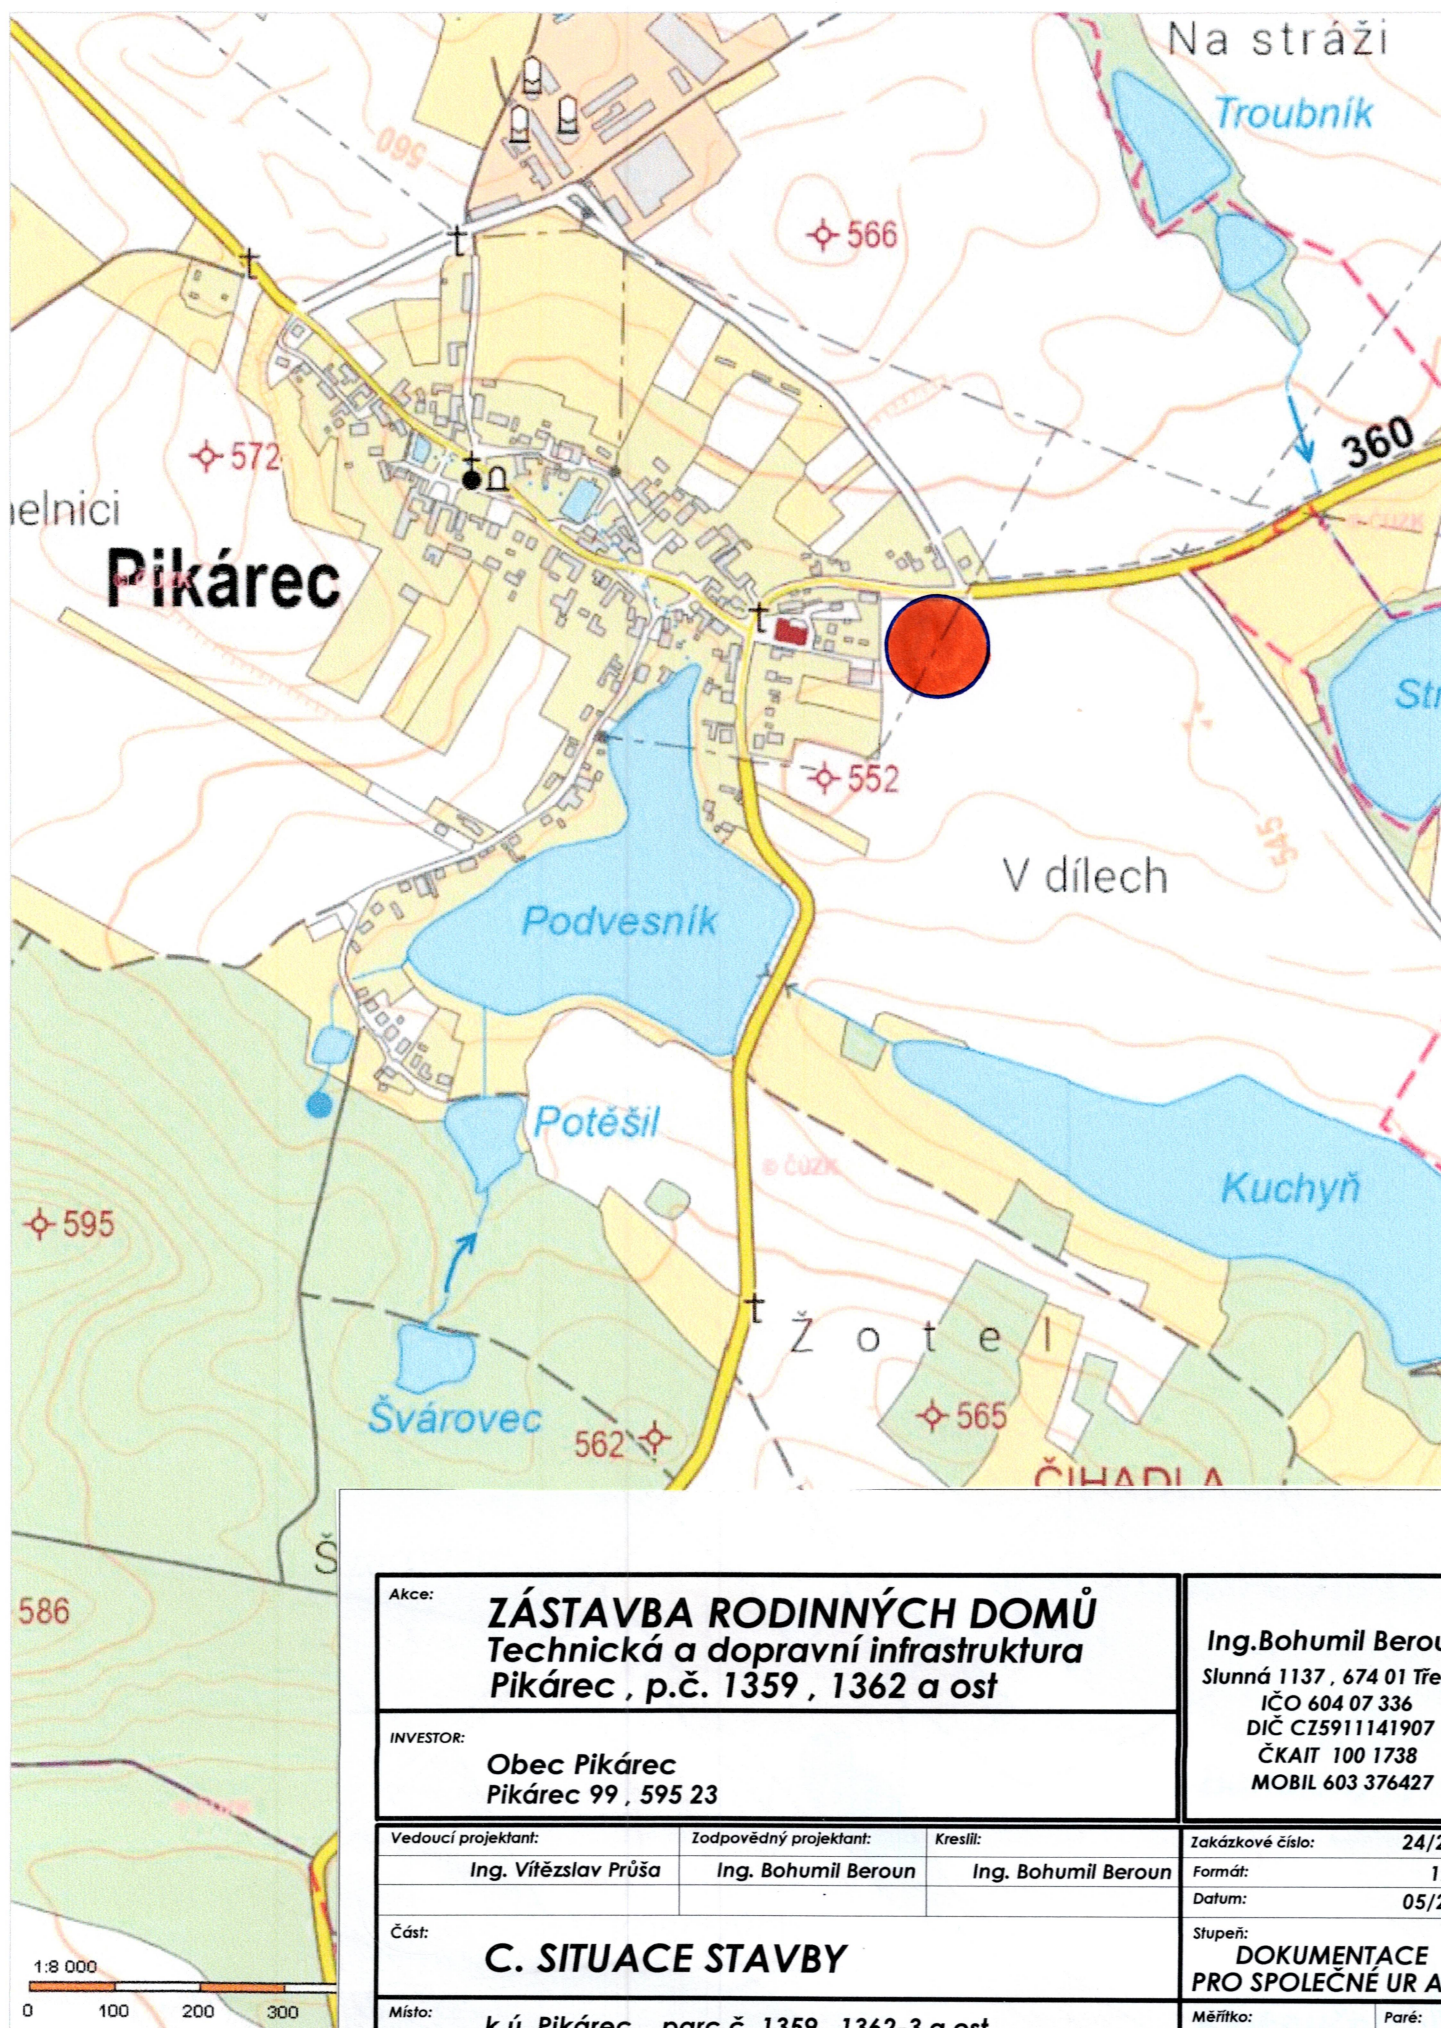

Akce: ZÁSTAVBA RODINNÝCH DOMŮ Technická a dopravní infrastruktura Pikárec , p.č. 1359 , 1362 a ost			Ing.Bohumil Beroun Slunná 1137 , 674 01 Třebíč IČO 604 07 336 DIČ CZ5911141907 ČKAIT 100 1738 MOBIL 603 376427	
INVESTOR: Obec Pikárec Pikárec 99 , 595 23				
Vedoucí projektant:	Zodpovědný projektant:	Kreslil:	Zakázkové číslo:	24/2023
Ing. Vítězslav Průša	Ing. Bohumil Beroun	Ing. Bohumil Beroun	Formát:	1xA4
Část:			Datum:	05/2024
C. SITUACE STAVBY			Stupeň: DOKUMENTACE PRO SPOLEČNÉ UR A SP	
Místo:	k.ú. Pikárec , parc.č. 1359 , 1362-3 a ost		Měřítko:	1:5000
Obsah:	SITUACE PŘEHLEDNÁ		Číslo výkresu:	C.1.