


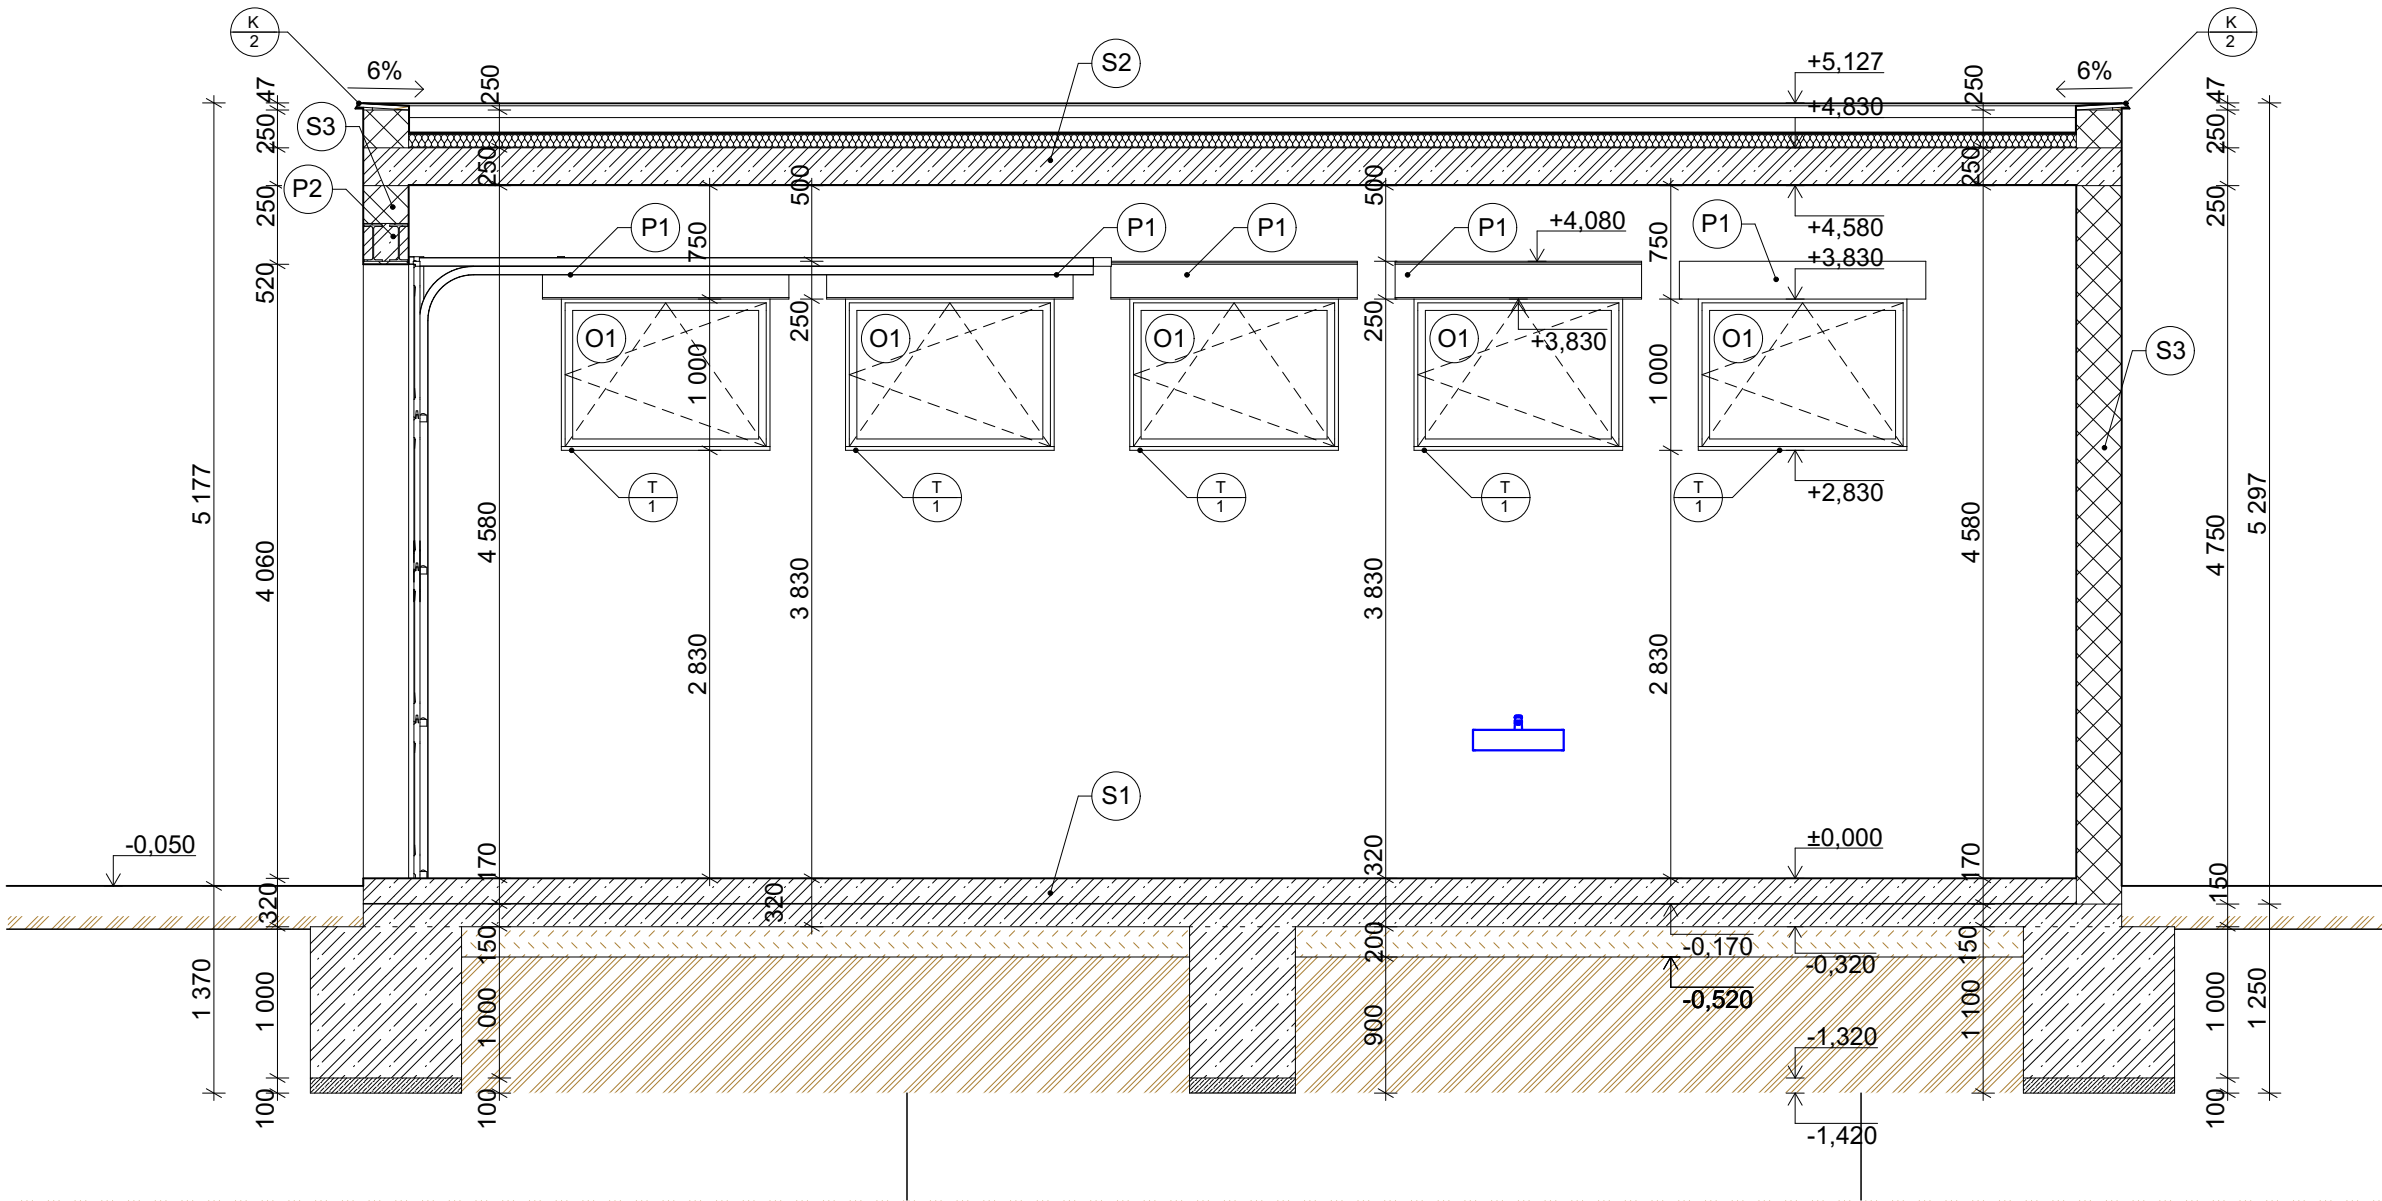

LEGENDA MATERIÁLŮ:

- MONOLITICKÝ ŽELEZOBETON C25/30 XC1
- NOSNÉ ZDIVO Z BETONOVÝCH TVÁRNIC ZTRACENÉHO BEDNĚNÍ TL. 300 mm A 400 mm, ZDIVO VYZTUŽENO BETONÁŘSKOU VÝZTUŽÍ B500B VE SVISLÉM A VODOROVNÉM SMĚRU, DUTINY TVÁRNIC VYLITY BETONEM C25/30 XC1
- NEOSNÉ ZDIVO Z BETONOVÝCH TVÁRNIC ZTRACENÉHO BEDNĚNÍ TL. 150 mm, ZDIVO VYZTUŽENO BETONÁŘSKOU VÝZTUŽÍ B500B VE SVISLÉM A VODOROVNÉM SMĚRU, DUTINY TVÁRNIC VYLITY BETONEM C25/30 XC1
- SPÁDOVÁ VRSTVA ZE SPÁDOVÝCH KLÍNŮ Z TEPELNÉ IZOLACE EPS 100, SPÁD 2%
- DOSYPANÁ VRSTVA ZEMINY, ŘÁDNĚ HUTNĚNÁ NA 30 MPa
- PŮVODNÍ ROSTLÁ ZEMINA

ZNAČENÍ:

- P1 PŘEKLAD NAD OKNY Z DVOJICE OCELOVÝCH TRAVERZ IPE 240, OBETONOVÁNO
- P2 PŘEKLAD NAD SEKČNÍMI VRATY Z DVOJICE OCELOVÝCH TRAVERZ IPE 240, OBETONOVÁNO
- O1 OKNO 1380 x 1000 mm, PLASTOVÝ RÁM S IZOLAČNÍM TROJSKLEM
- V1 SEKČNÍ GARÁŽOVÁ VRATAROZMĚRU 6110 x 4060 mm
- T1 PARAPETNÍ DESKA INTERIÉROVÁ, ŠÍŘKA 1380 mm
- K1 VENKOVNÍ PARAPET PLECHOVÝ Z FeZn PLECHU TL. 0,6 mm, ŠÍŘKA 1380 mm
- K2 OPLECHOVÁNÍ ATIKY Z FeZn PLECHU TL. 0,6 mm
- K3 PODOKAPNÍ POZINKOVANÝ ŽLAB KULATÝ Z FeZn PLECHU TL. 0,6 mm, ŠÍŘKA 140 mm
- K4 OKAPOVÝ PLECH U UKONČENÍ PULTOVÉ ŠIKMÉ STŘECHY Z FeZn PLECHU TL. 0,6 mm
- K5 SVOD PRŮMĚRU 100 mm Z FeZn PLECHU TL. 0,6 mm

±0,000= 349,000
Souřadný systém: JTSK
Výškový systém: BpV
AUTOVRAK SLAVIČÍN v6 RAVI - dodatečné povolení stavby.pln 620 x 297
Tato projektová dokumentace je duševním vlastnictvím autora projektu a proto žádné prvky, data a jiné informace této dokumentace nemohou být kopírovány nebo použity pro jiné projekty bez výslovného souhlasu projektanta (autor projektu). Je zakázáno pořizovat kopie PD - včetně listů bez písemného souhlasu autora PD. Informace z tohoto dokumentu mohou být použity jen v souvislosti s tímto projektem. Digitální verze editovatelná v CAD programech je vlastnictvím autora projektu (studie).
Pokud investor podal tento projekt na stavební úřad nebo dotčenému orgánu k vyjádření, má se za to, že projekt prošel v všech jeho částech a s projektem v celém rozsahu souhlasí. Případné požadavky nebo připomínky orgánů mohou být po dohodě s investorem zapracovány do této PD.



INVESTOR	David Gabko, 755 01 Lhota u Vsetína, č.p. 150, IČ: 71820035	RAVI s.r.o. PROJEKTY DOZORY REALIZACE STAVBY 687 13 BŘEZOLUPY 247 IČ: 291 88 873 DIČ: CZ 291 88 873	
PROJEKTANT	RAVI s.r.o., 687 13 Březolupy 247		
VYPRACOVAL	Bc. Radim Hubáček, Ing. Radim Hubáček, 777 580 128		
MÍSTO STAVBY	Obec: Slavičín, Kú: Divnice, p.č. 1070/263		
STAVBA	AREÁL FIRMY GABKO - PROVOZNÍ BUDOVA	DATUM	10.6.2024
		MĚŘITKO	1:50
		STUPEŇ	dokumentace pro dodatečné povolení stavby
OBSAH	ŘEZ X	ČÍSLO PŘÍLOHY	
		D.1.1.5	