


# Dílčí územní rozvojový plán VRT PRAHA

Návrh pro veřejné projednání dle § 96 zák. č. 283/2021 Sb., stavební zákon, ve znění pozdějších předpisů

## I.1 Výkres ploch a koridorů, včetně akceleračních oblastí celostátního významu a ÚSES nadregionálního významu

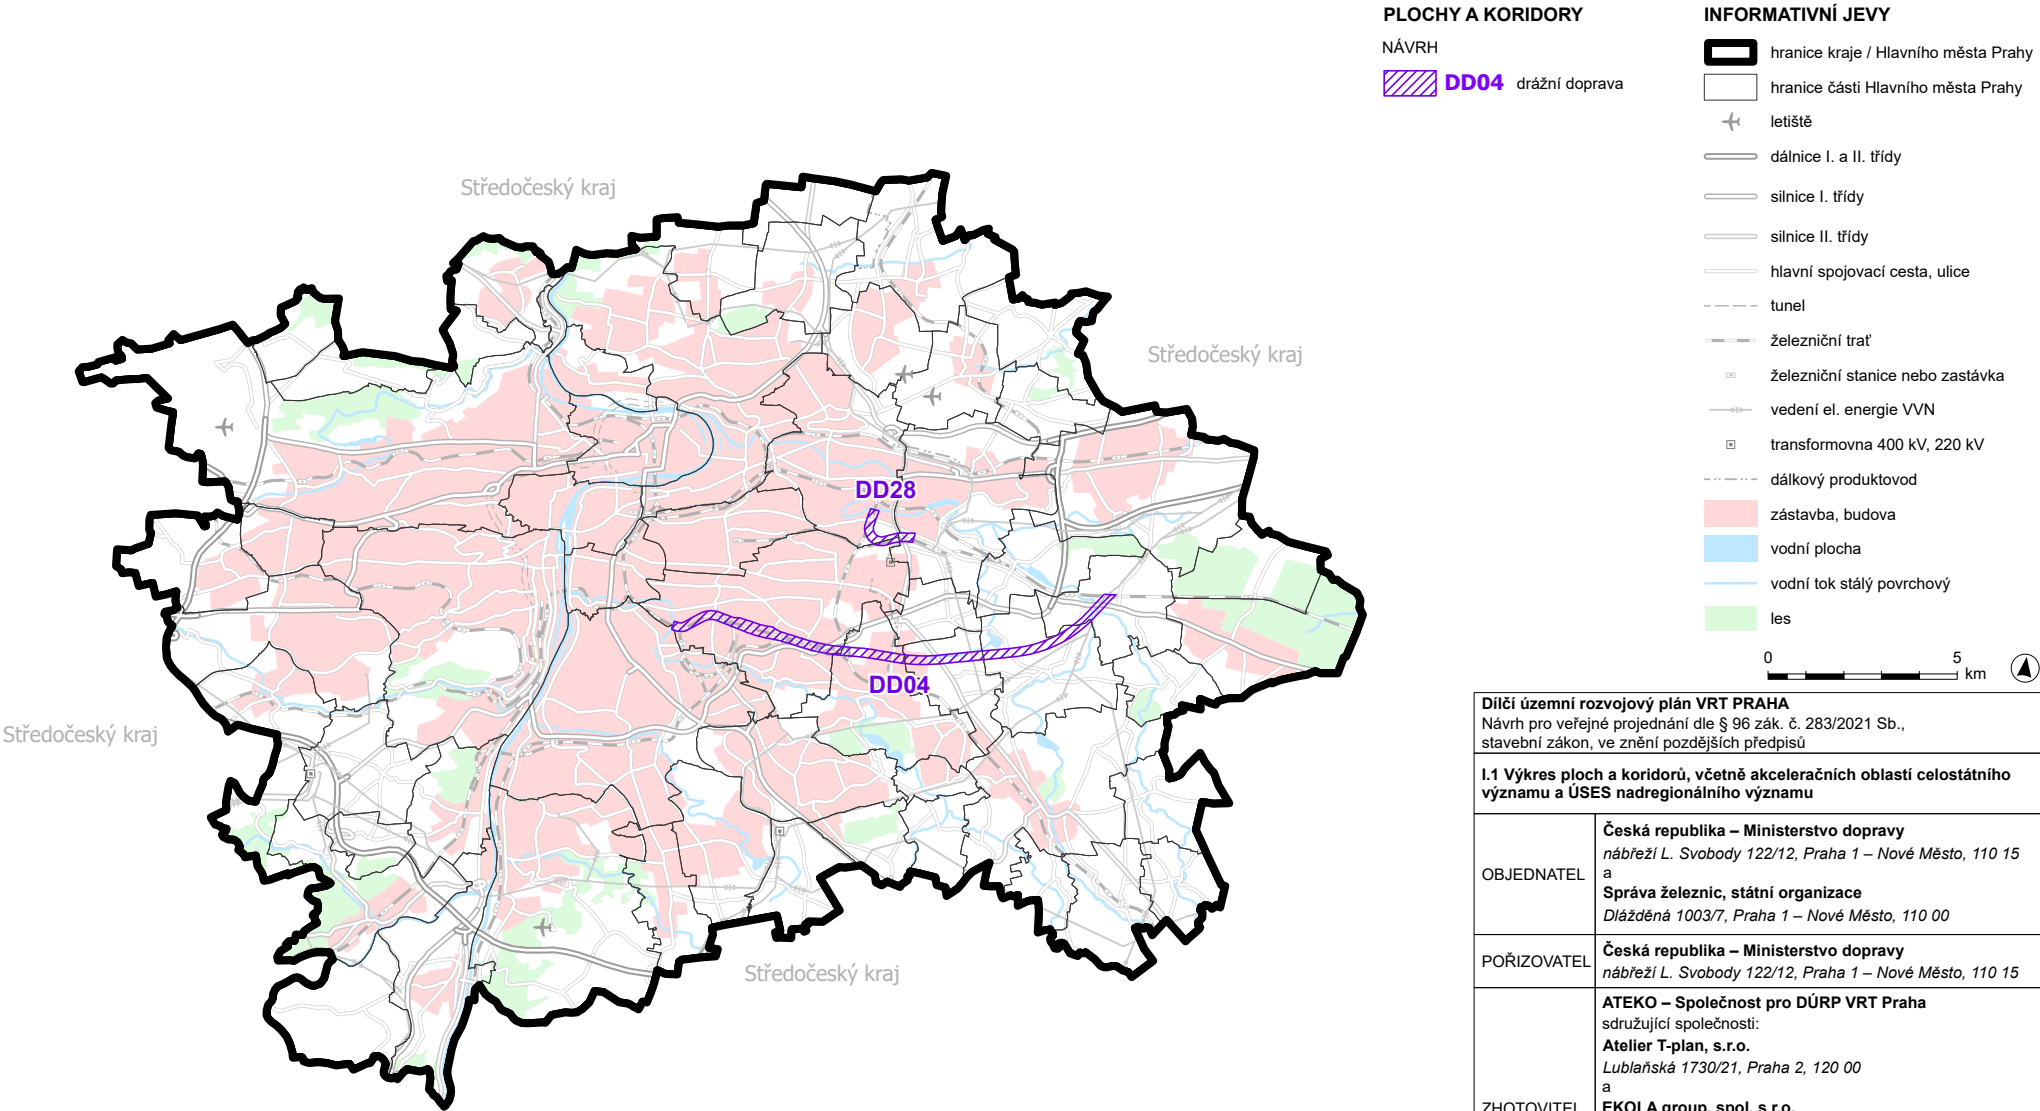

<b>Dílčí územní rozvojový plán VRT PRAHA</b> Návrh pro veřejné projednání dle § 96 zák. č. 283/2021 Sb., stavební zákon, ve znění pozdějších předpisů			
<b>I.1 Výkres ploch a koridorů, včetně akceleračních oblastí celostátního významu a ÚSES nadregionálního významu</b>			
OBJEDNATEL	Česká republika – Ministerstvo dopravy nábřeží L. Svobody 122/12, Praha 1 – Nové Město, 110 15 a Správa železnic, státní organizace Dlážděná 1003/7, Praha 1 – Nové Město, 110 00		
PORÍZOVATEL	Česká republika – Ministerstvo dopravy nábřeží L. Svobody 122/12, Praha 1 – Nové Město, 110 15		
ZHOTOVITEL	ATEKO – Společnost pro DÚRP VRT Praha sdružující společnosti: Atelier T-plan, s.r.o. Lublaňská 1730/21, Praha 2, 120 00 a EKOLA group, spol. s r.o. Mistrovská 558/4, Praha 10, 108 00  Zodpovědný zástupce: Ing. arch. Karel Beránek, CSc. číslo autorizace ČKA: 01492		
DATUM	leden 2026	MĚŘÍTKO	1 : 200 000