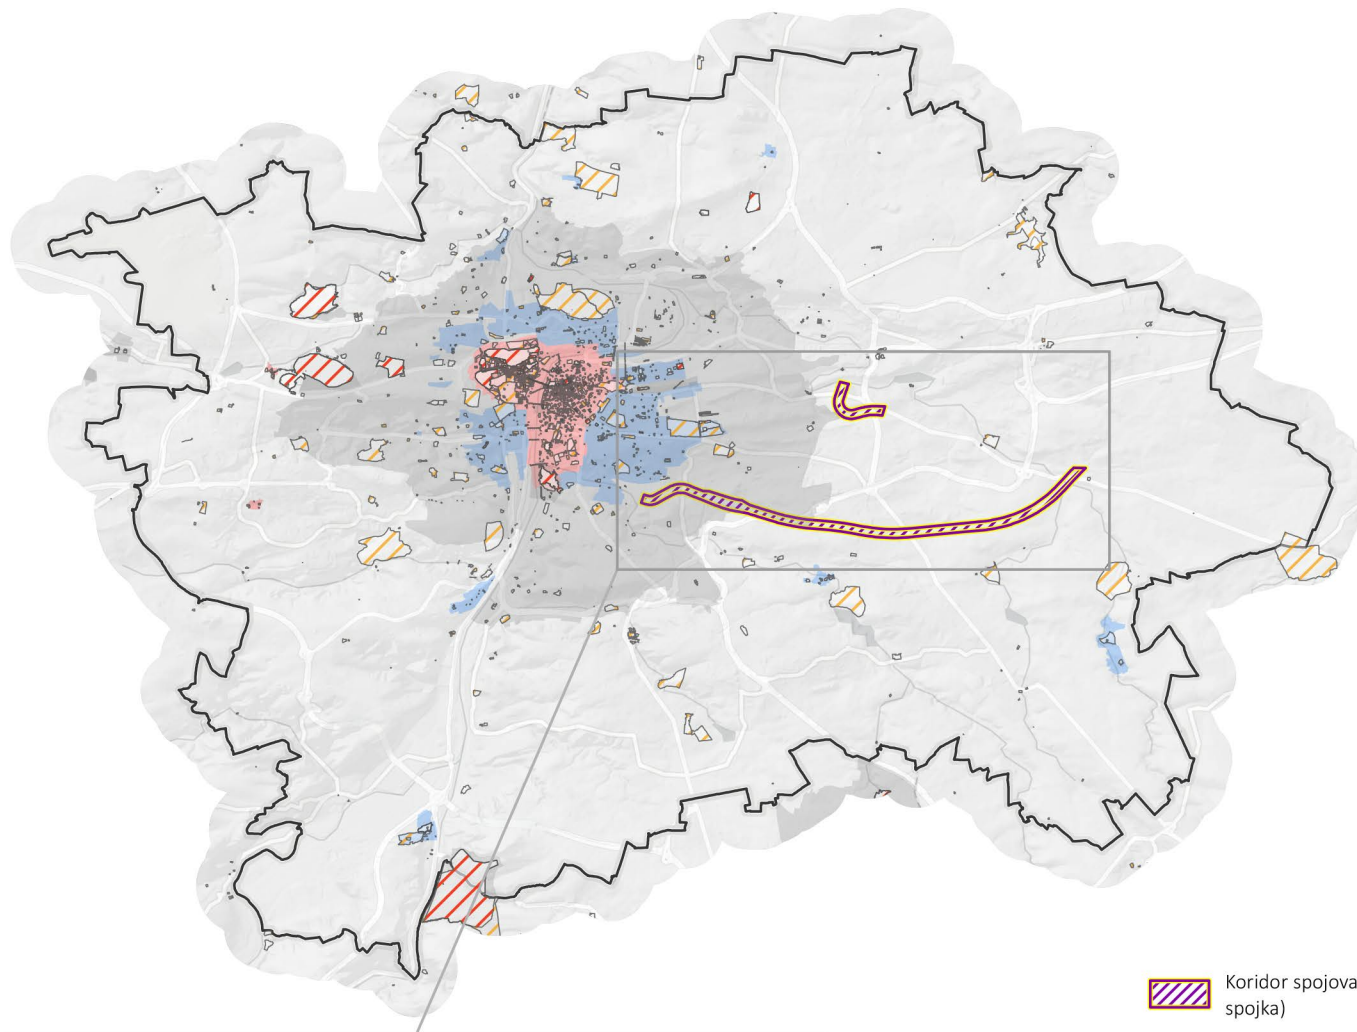

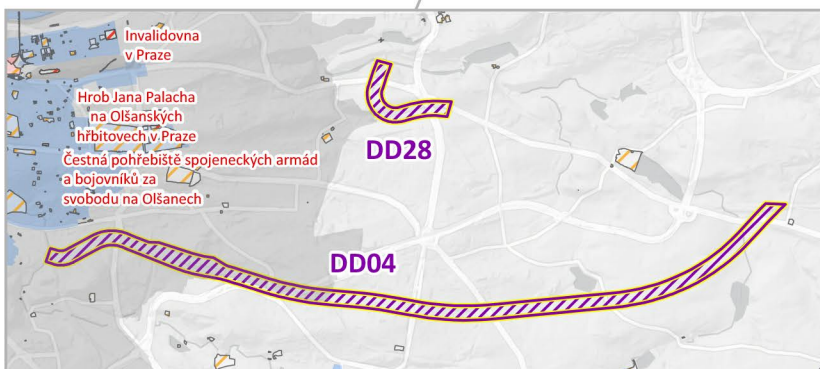





PŘÍLOHA Č. 1 – VÝKRES B: PAMÁTKOVÁ PÉČE



-  kulturní památka
-  národní kulturní památka
-  ochranná pásma
-  památková rezervace
-  památková zóna



-  Koridor spojovací tratě DD28 (Jahodnická spojka)
-  Koridor vysokorychlostní železnice v úseku Praha-Vršovice – Praha-Běchovice (DD04)
-  hranice kraje / Hlavního města Prahy

Vyhodnocení vlivů na udržitelný rozvoj území dílčího územního rozvojového plánu VRT PRAHA

ZPRACOVATEL



EKOLA group, spol. s r.o.
Mistrovská 4
108 00 Praha 10

OBJEDNAVATEL



Ministerstvo dopravy
nábřeží L. Svobody 1222/12
110 15 Praha 1 – Nové Město

ve sdružení firem ATEKO
– Společnost pro DÚRP VRT Praha



Správa železnic, státní organizace
Dlážděná 1003/7
110 00 Praha 1 – Nové Město

VEDOUCÍ PROJEKTU

Ing. Libor Ládyš

GRAFICKY ZPRACOVALA

Mgr. Karolína Vlková Červeňanská

DATUM

leden 2026

MĚŘÍTKO

1 : 200 000

