



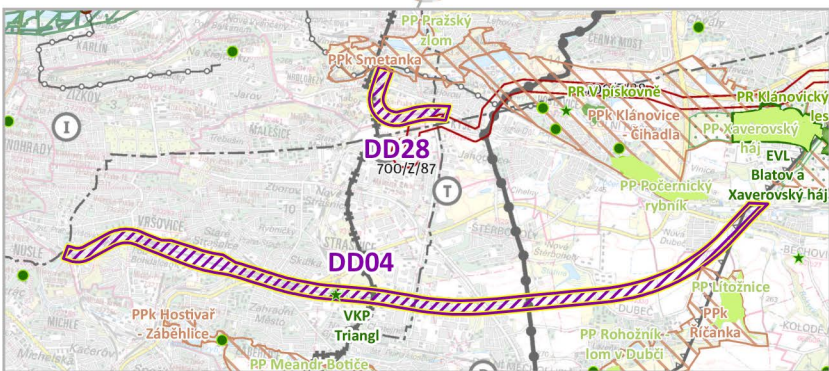

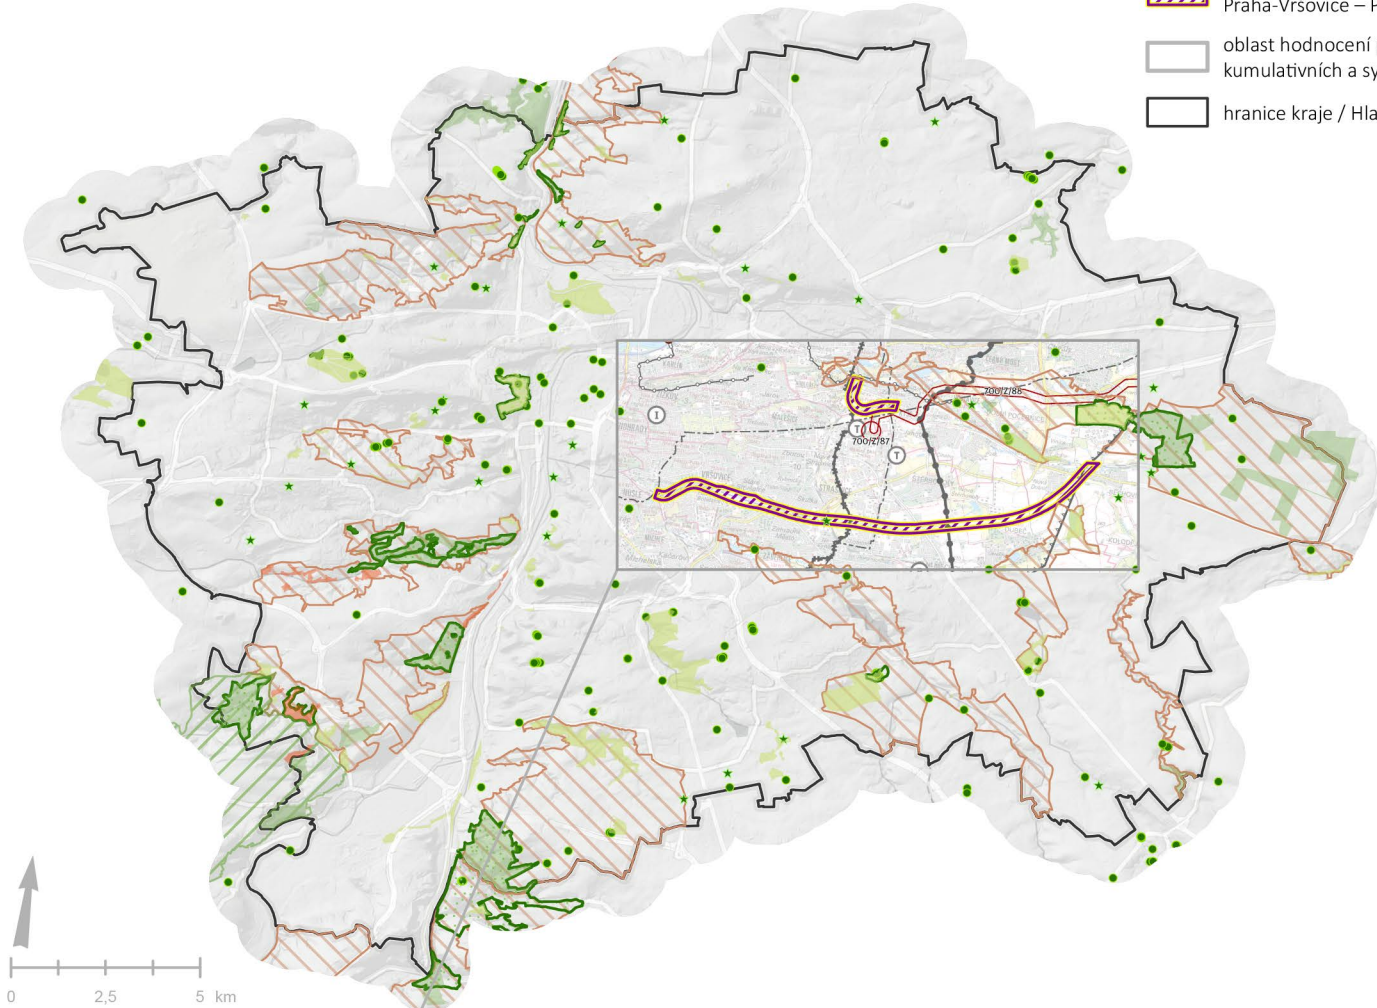

PŘÍLOHA Č. 2 – KUMULATIVNÍ A SYNERGICKÉ VLIVY:
VÝKRES B2: OCHRANA PŘÍRODY A KRAJINY – TECHNICKÁ INFRASTRUKTURA



-  Koridor spojovací tratě DD28 (Jahodnická spojka)
-  Koridor vysokorychlostní železnice v úseku Praha-Vršovice – Praha-Běchovice (DD04)
-  oblast hodnocení potenciálních kumulativních a synergičských vlivů
-  hranice kraje / Hlavního města Prahy

Zvláště chráněná území

 chráněná krajinná oblast (CHKO)

přírodní rezervace (PR)

přírodní památka (PP)

národní přírodní památka (NPP)

NATURA2000

 evropsky významná lokalita (EVL)

Obecná ochrana

 přírodní park (PPk)

★ významný krajinný prvek – registrovaný

- památný strom

Vyhodnocení vlivů na udržitelný rozvoj území dílčího územního rozvojového plánu VRT PRAHA

ZPRACOVATEL



EKOLA group, spol. s r.o.
Mistrovská 4
108 00 Praha 10

OBJEDNAVATEL



Ministerstvo dopravy
nábřeží L. Svobody 1222/12
110 15 Praha 1 – Nové Město

ve sdružení firem ATEKO
– Společnost pro DÚRP VRT Praha



Správa železnic, státní organizace
Dlážděná 1003/7
110 00 Praha 1 – Nové Město

VEDOUCÍ PROJEKTU

Ing. Libor Ládyš

GRAFICKY ZPRACOVALA

Mgr. Karolína Vlková Červeňanská

DATUM
leden 2026

MĚŘÍTKO
1 : 200 000