

Pořízení změny územního plánu - zkrácený postup  
zasedání Zastupitelstva obce Rudoltice dne 16.9.2019  
navrhované změny - schváleno



Příloha č. 2 zápisu ze zasedání Zastupitelstva obce Rudoltice dne 16.9.2019

lokality	pozemek parc. č.	vlastník	způsob využití	
			dosavadní stav	navrhovaný stav
	2033/1*	Řehout Martin	NSz - plochy smíšené nezastavěného území zemědělské	BV - bydlení v rodinných domech - venkovské
	2034*	Zámecký vrch, zemědělská společnost s r.o.	VD - výroba a skladování - drobná a řemeslná výroba	BV - bydlení v rodinných domech - venkovské
	793, 2072/5,6,7,8	Liyos s.r.o.	DS - dopravní infrastruktura - silniční	VD - výroba a skladování - drobná a řemeslná výroba
	2072/2	Verner Vladislav	DS - dopravní infrastruktura - silniční	VD - výroba a skladování - drobná a řemeslná výroba
	st. 196/2, 657/1	Jílek Petr	OM - občanské vybavení - komerční zařízení malá a střední	BV - bydlení v rodinných domech - venkovské
	st. 165, 516, 517	Dvořák Filip	OM - občanské vybavení - komerční zařízení malá a střední	BV - bydlení v rodinných domech - venkovské
lokality P 7	688/1*	Díbilík Karel, Díbilík Radek	VD - výroba a skladování - drobná a řemeslná výroba	BV - bydlení v rodinných domech - venkovské
lokality P 7	st. 831, 688/7	Štosek Jaroslav a Štoseková Olga	VD - výroba a skladování - drobná a řemeslná výroba	BV - bydlení v rodinných domech - venkovské
	749/7	Svoboda Miroslav a Svobodová Renáta	VD - výroba a skladování - drobná a řemeslná výroba	BV - bydlení v rodinných domech - venkovské
lokality Z 15	749/1	Prchlík Miloš	VD - výroba a skladování - drobná a řemeslná výroba	BV - bydlení v rodinných domech - venkovské
lokality Z 15	739/1*	Blažek Jiří, Blažek Milan, Milerová Jana, Slavíková Irena	VD - výroba a skladování - drobná a řemeslná výroba	BV - bydlení v rodinných domech - venkovské
	2312/1, 2311*	Sychra Miloslav	NSz - plochy smíšené nezastavěného území zemědělské	BV - bydlení v rodinných domech - venkovské
	4463*	Kolomý Tomáš, Dvořáková Petra	NSz - plochy smíšené nezastavěného území zemědělské	NSz - plochy smíšené nezastavěného území zemědělské
lokality Z 16	4464, 4469	Zámecký vrch, zemědělská společnost s r.o.	NSz - plochy smíšené nezastavěného území zemědělské	BV - bydlení v rodinných domech - venkovské
	část 4472	Valúšek Milan	VD - výroba a skladování - drobná a řemeslná výroba	NZ - plochy zemědělské
	st. 566, 370/1	Obec Rudoltice	NSz - plochy smíšené nezastavěného území zemědělské	NZ - plochy zemědělské
lokality Z 2	část 4068/1 (4068/3)	Suchý Jaroslav	BV - bydlení v rodinných domech - venkovské	BH - bydlení v bytových domech
	3000, 4608, 3002/2, 3002/8, st. 235/1,2,4	Zámecký vrch, zemědělská společnost s r.o.	NSz - plochy smíšené nezastavěného území zemědělské	BV - bydlení v rodinných domech - venkovské
	3002/7, 3002/9, 900, 2999/1	Státní pozemkový úřad	VZ - výroba a skladování - zemědělská výroba	BV - bydlení v rodinných domech - venkovské
	235/5, 3312/6	Obec Rudoltice	VZ - výroba a skladování - zemědělská výroba	DS - dopravní infrastruktura - silniční
	4205, 4192	Obec Rudoltice	NZ - plochy zemědělské	BV - bydlení v rodinných domech - venkovské


\* Pozemek, bude rozdělen na dvě části s různým způsobem využití. Změna pro celý pozemek nebyla doporučena vzhledem k negativním vlivům způsobeným provozem železniční dopravy.

# ZMĚNA ÚP RUDOLTICE - p.p.č. 2033/1

NSz - plochy smíšené nezastav. území zemědělské - BV - bydlení v rod. domech - venkovské  
vlastník: Řehout Martin

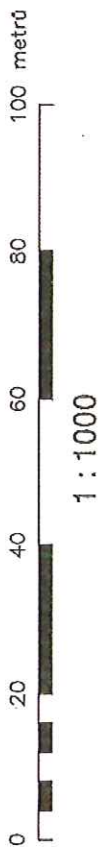
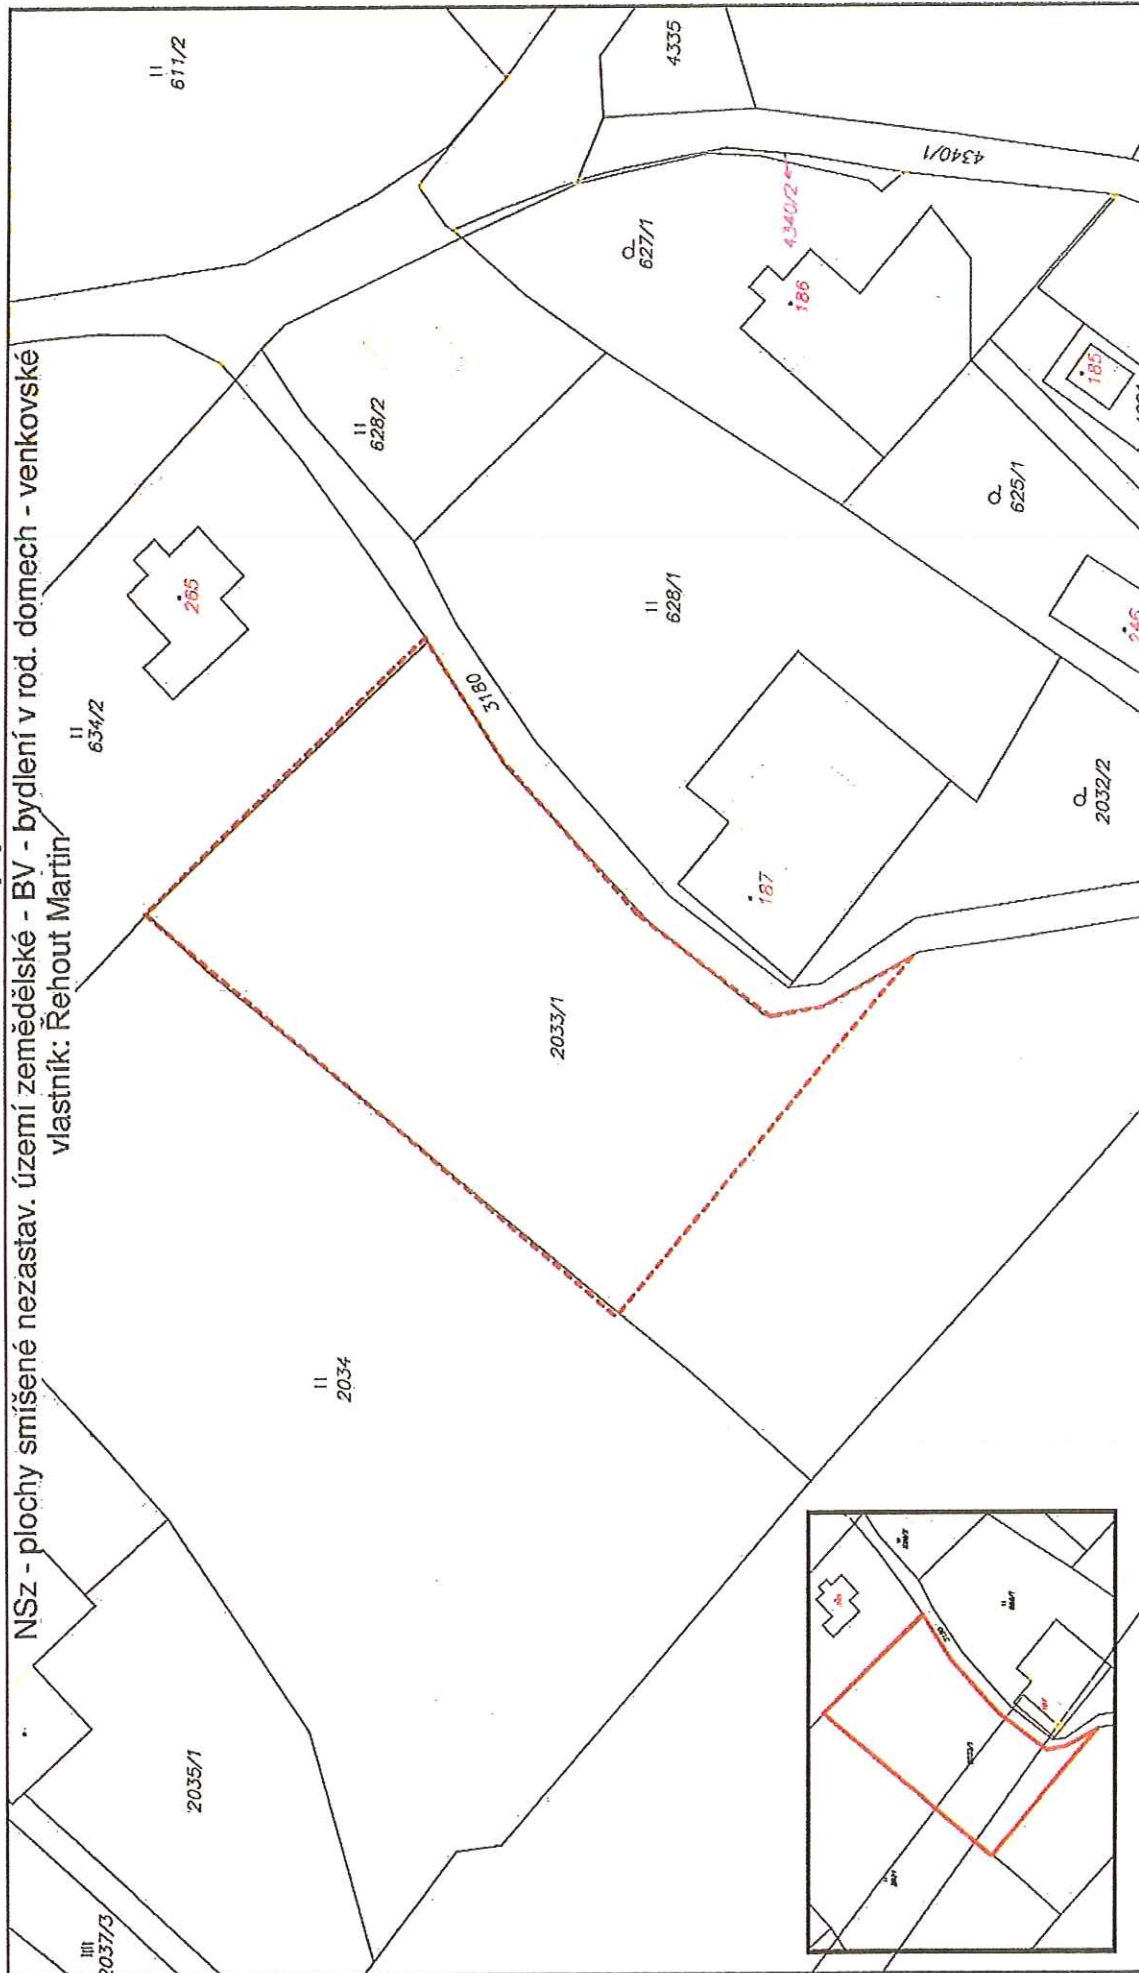


zpracovala M. Jurajdová  
tiskáno dne 11. září 2019

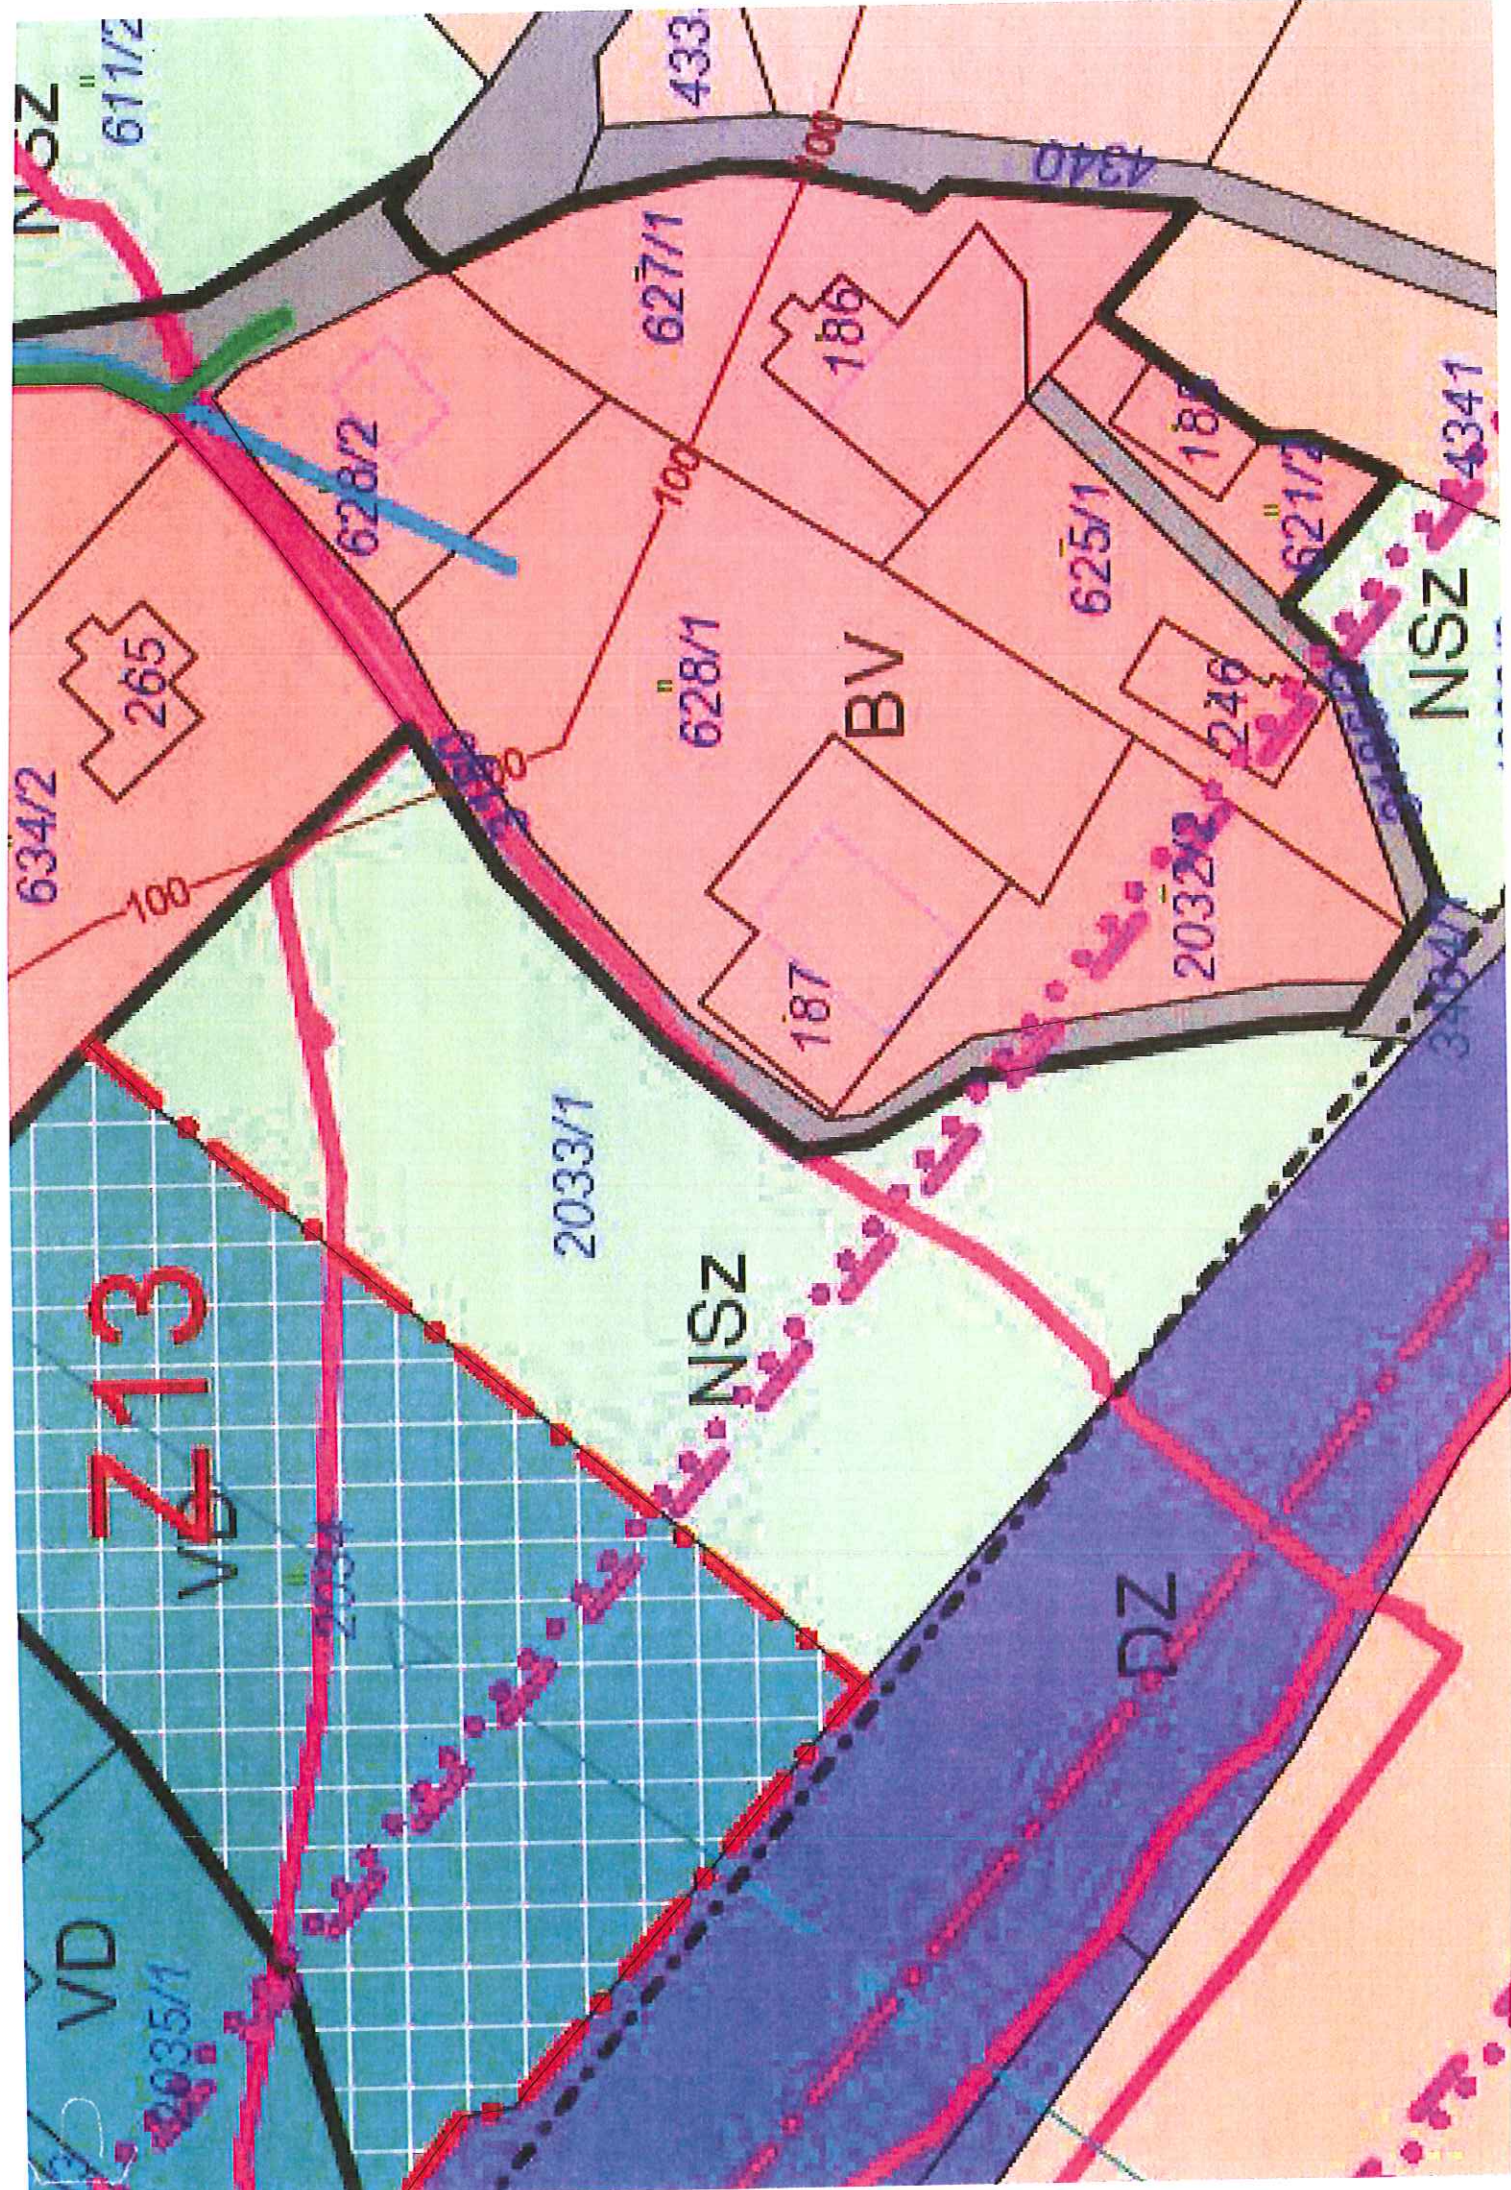


# ZMĚNA ÚP RUDOLTICE - p.p.č. 2034

VD - výroba a skladování - drobná a řemeslná výroba x BV - bydlení v rod. domech - venkovské  
vlastník: Zámecký vrch, zemědělská společnost s r. o.

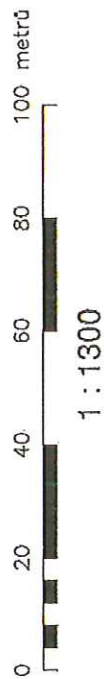
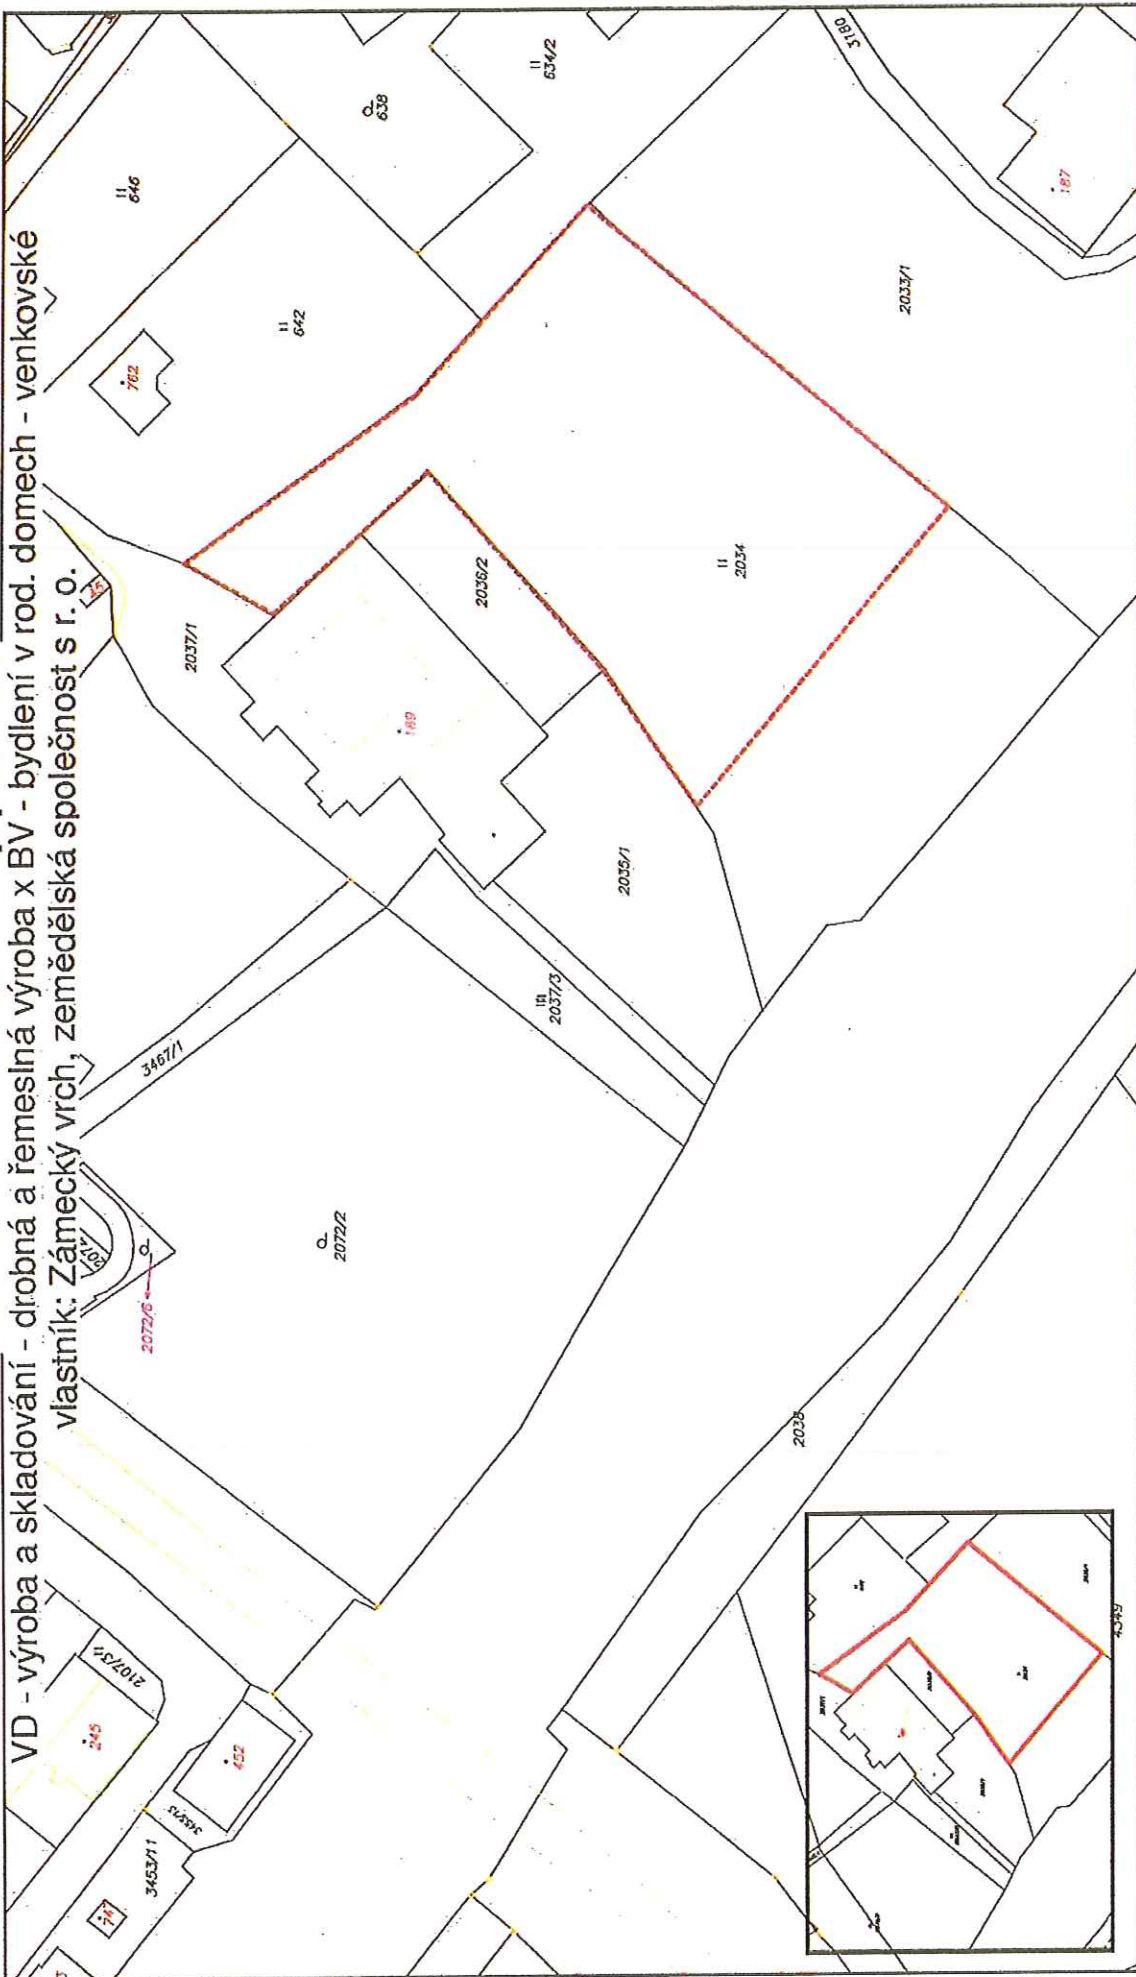


zpracovala M. Jurajdová  
tištěno dne 11. září 2019

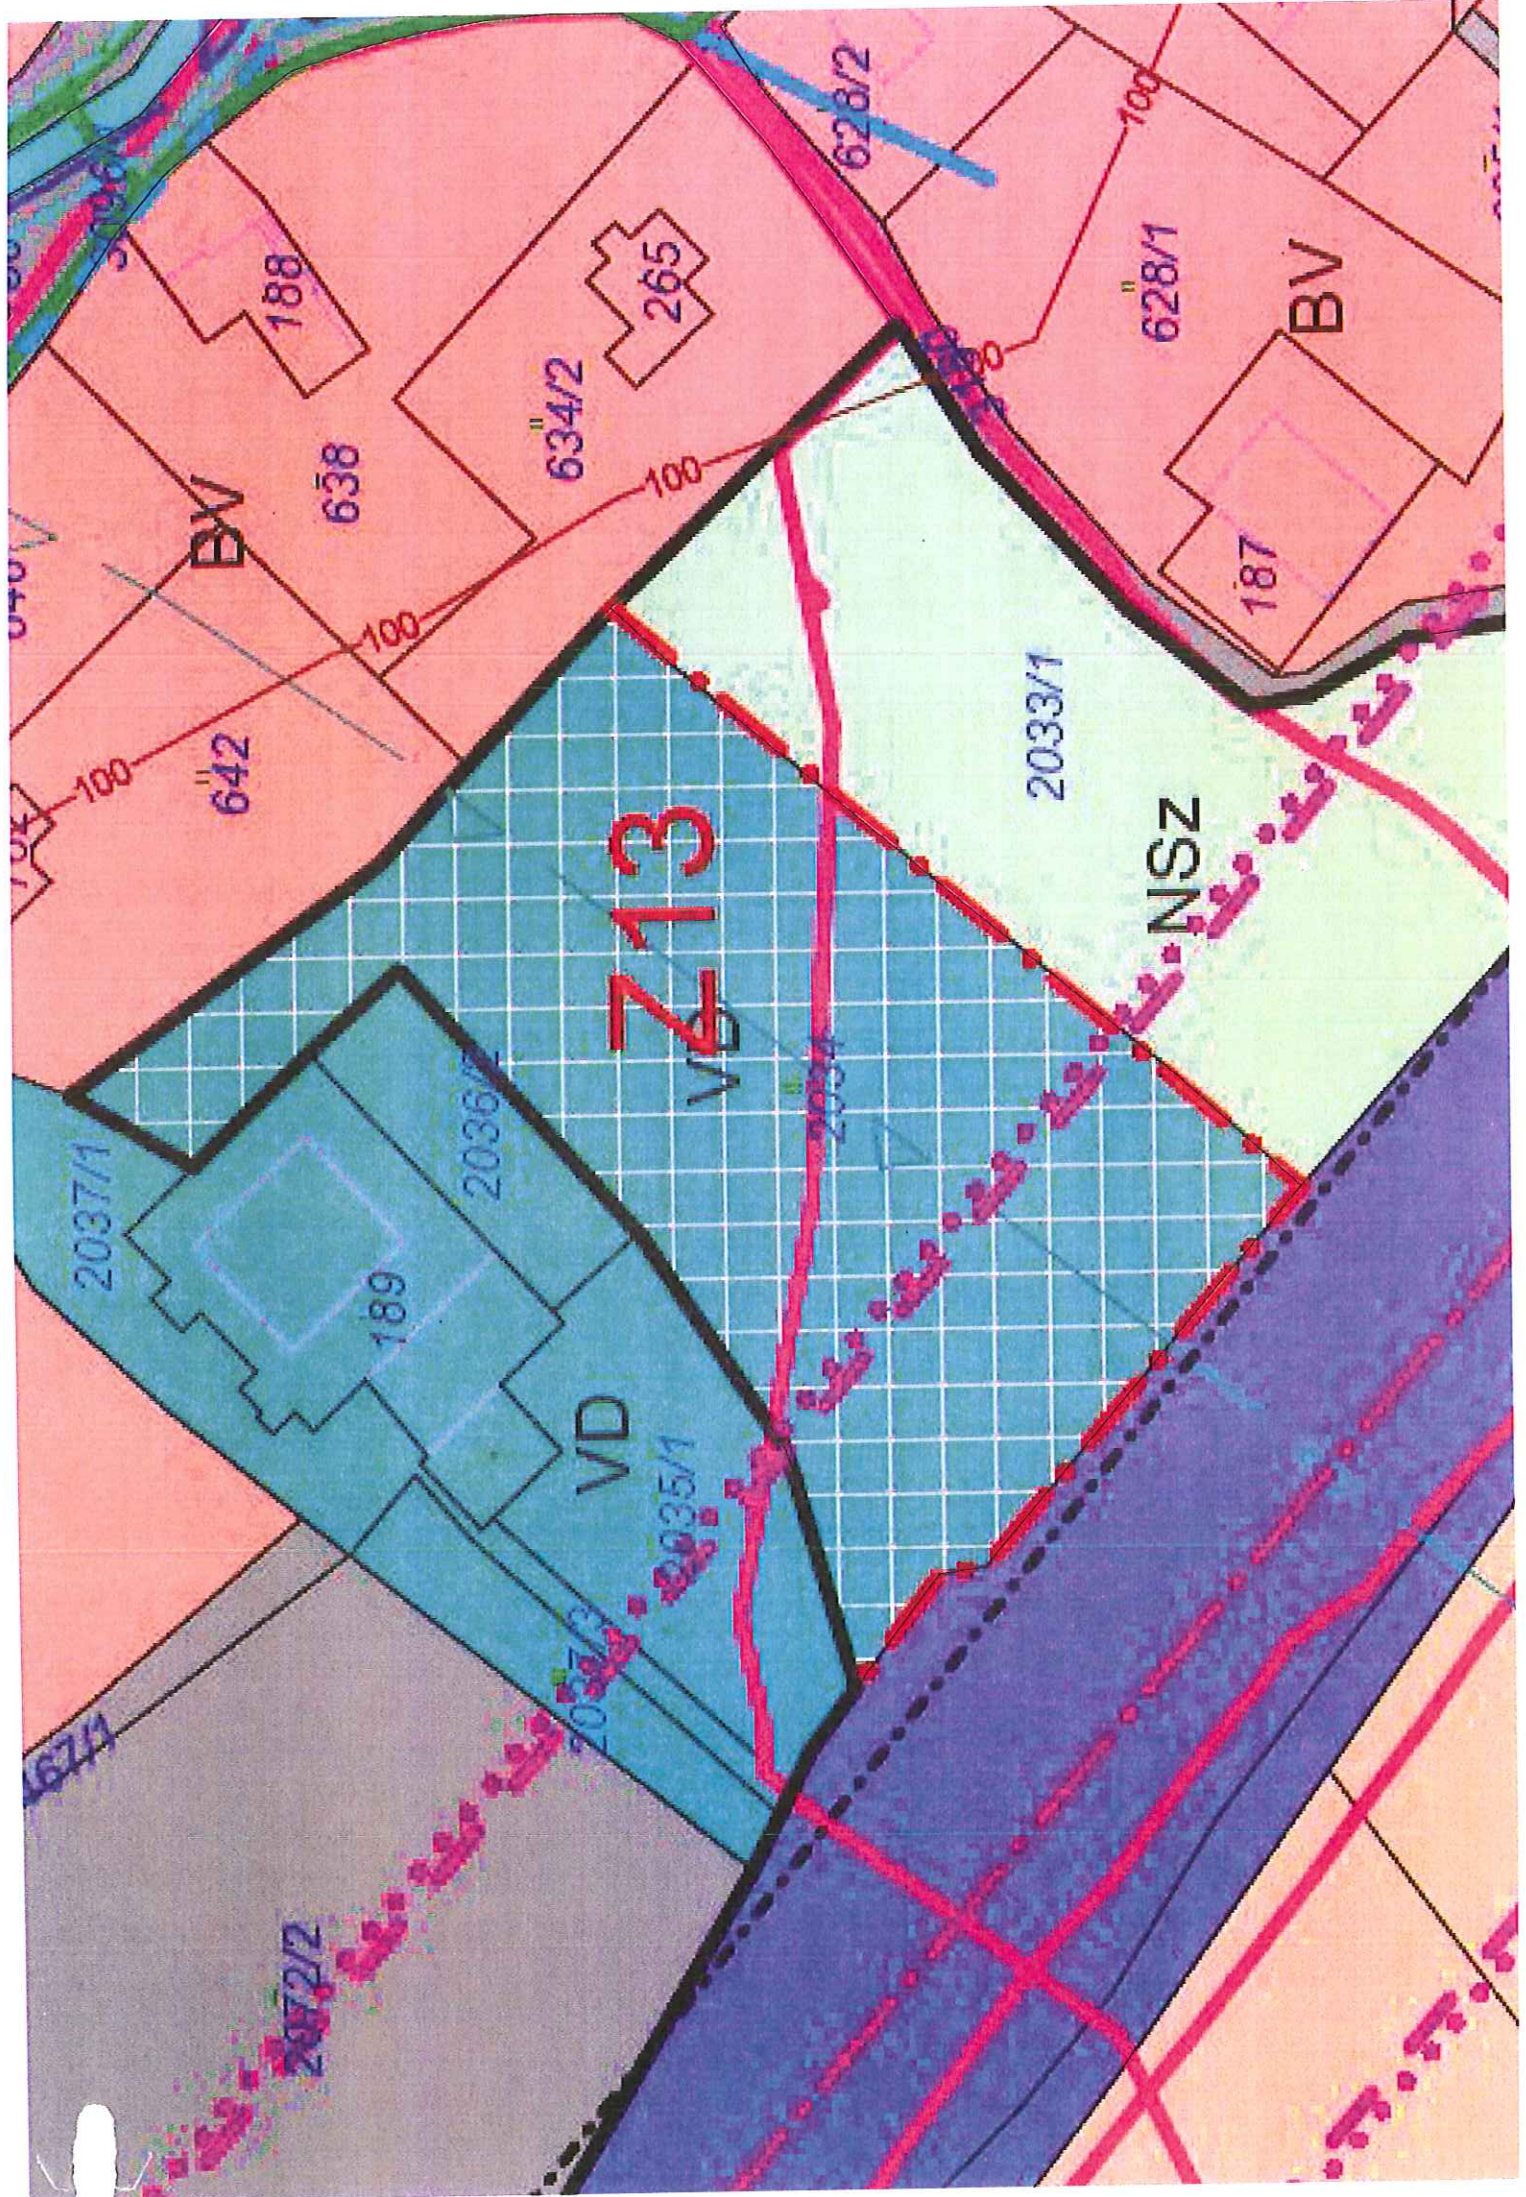


# ZMĚNA ÚP RUDOLTICE - st.p.č. 793, p.p.č. 2072/5,6,7,8 a p.p.č. 2072

DS - dopravní infrastruktura - silniční x VD - výroba a skladování - drobná a řemeslná výroba  
vlastník: Livos, s.r.o.; Verner Vladislav

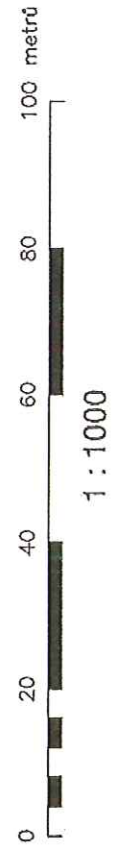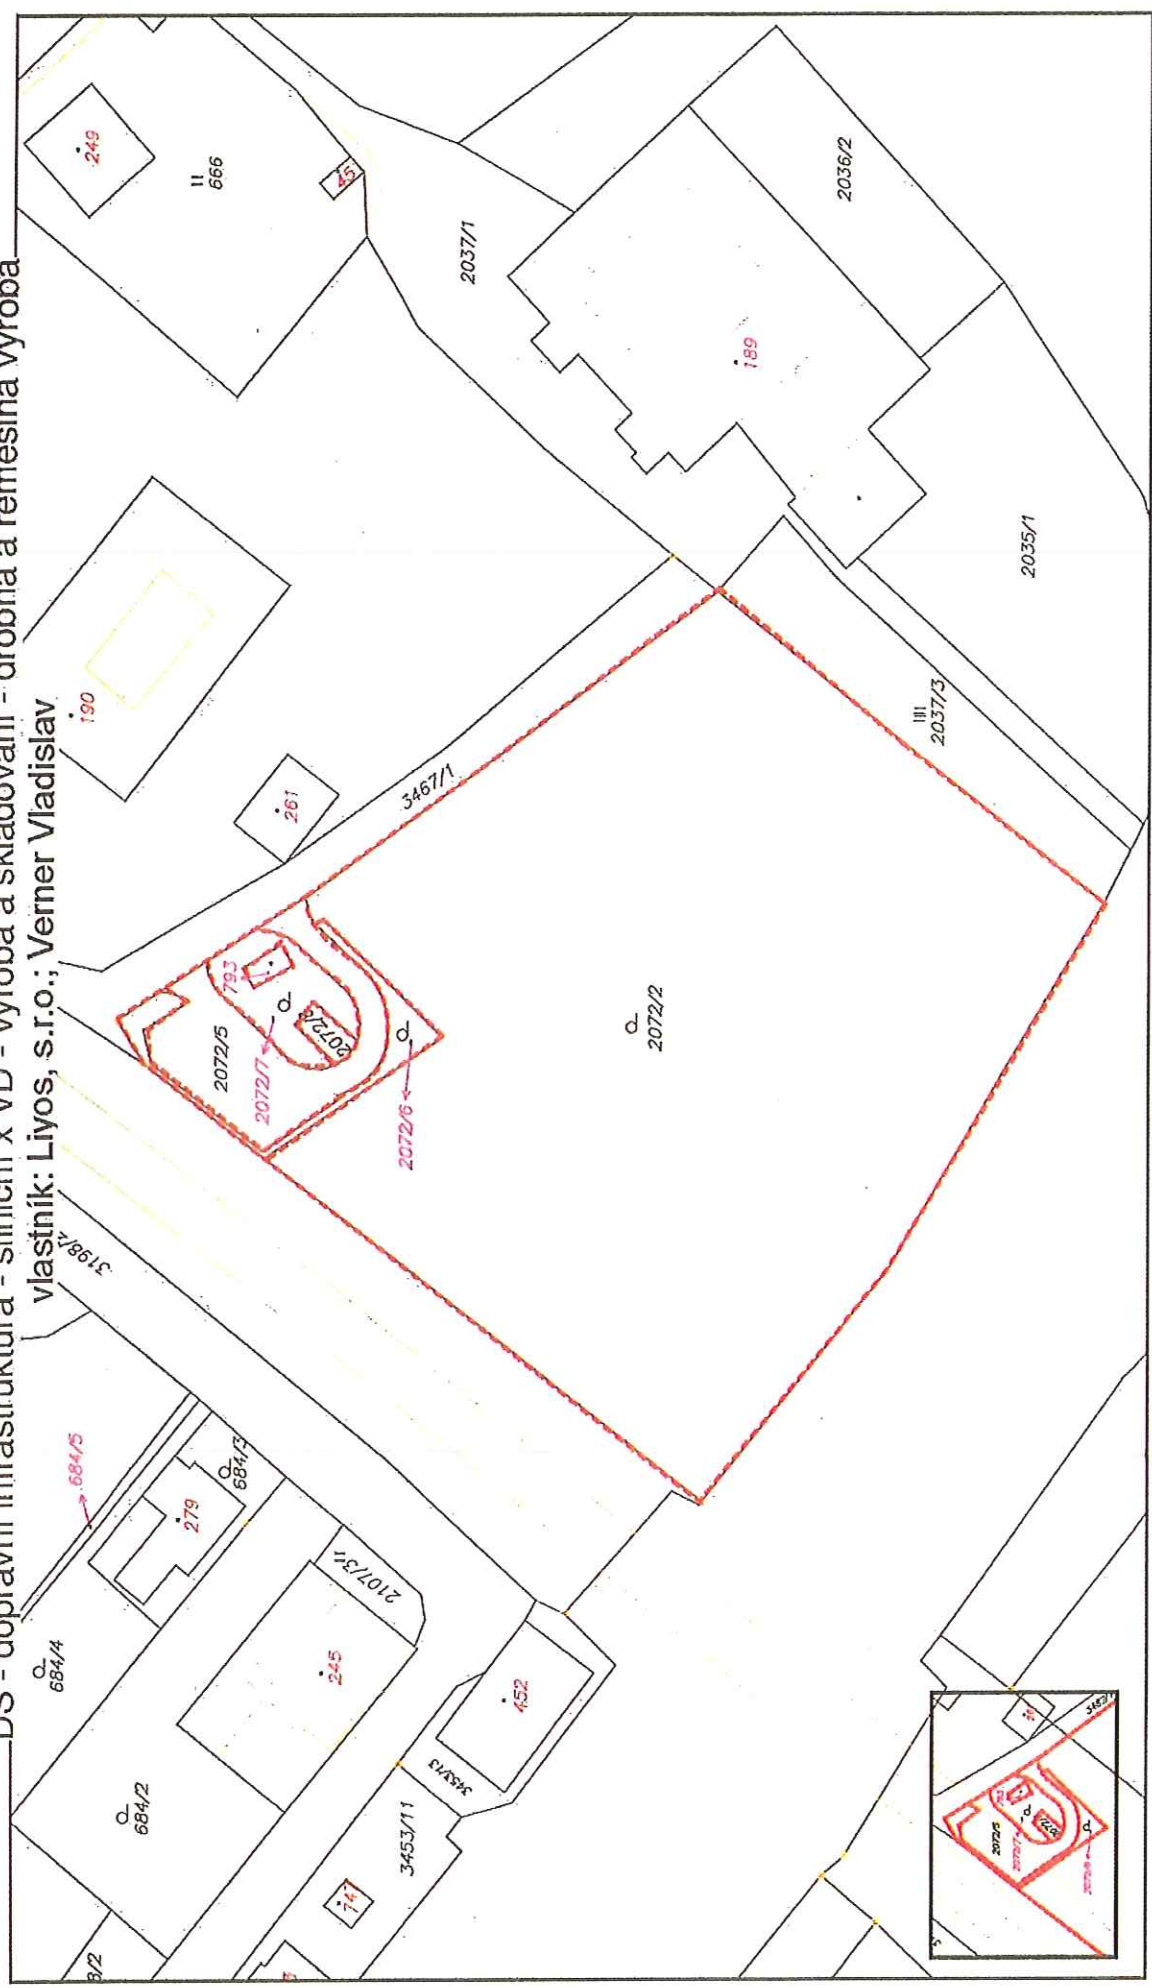

zpracovala M. Jurajdová  
tištěno dne 11. září 2019

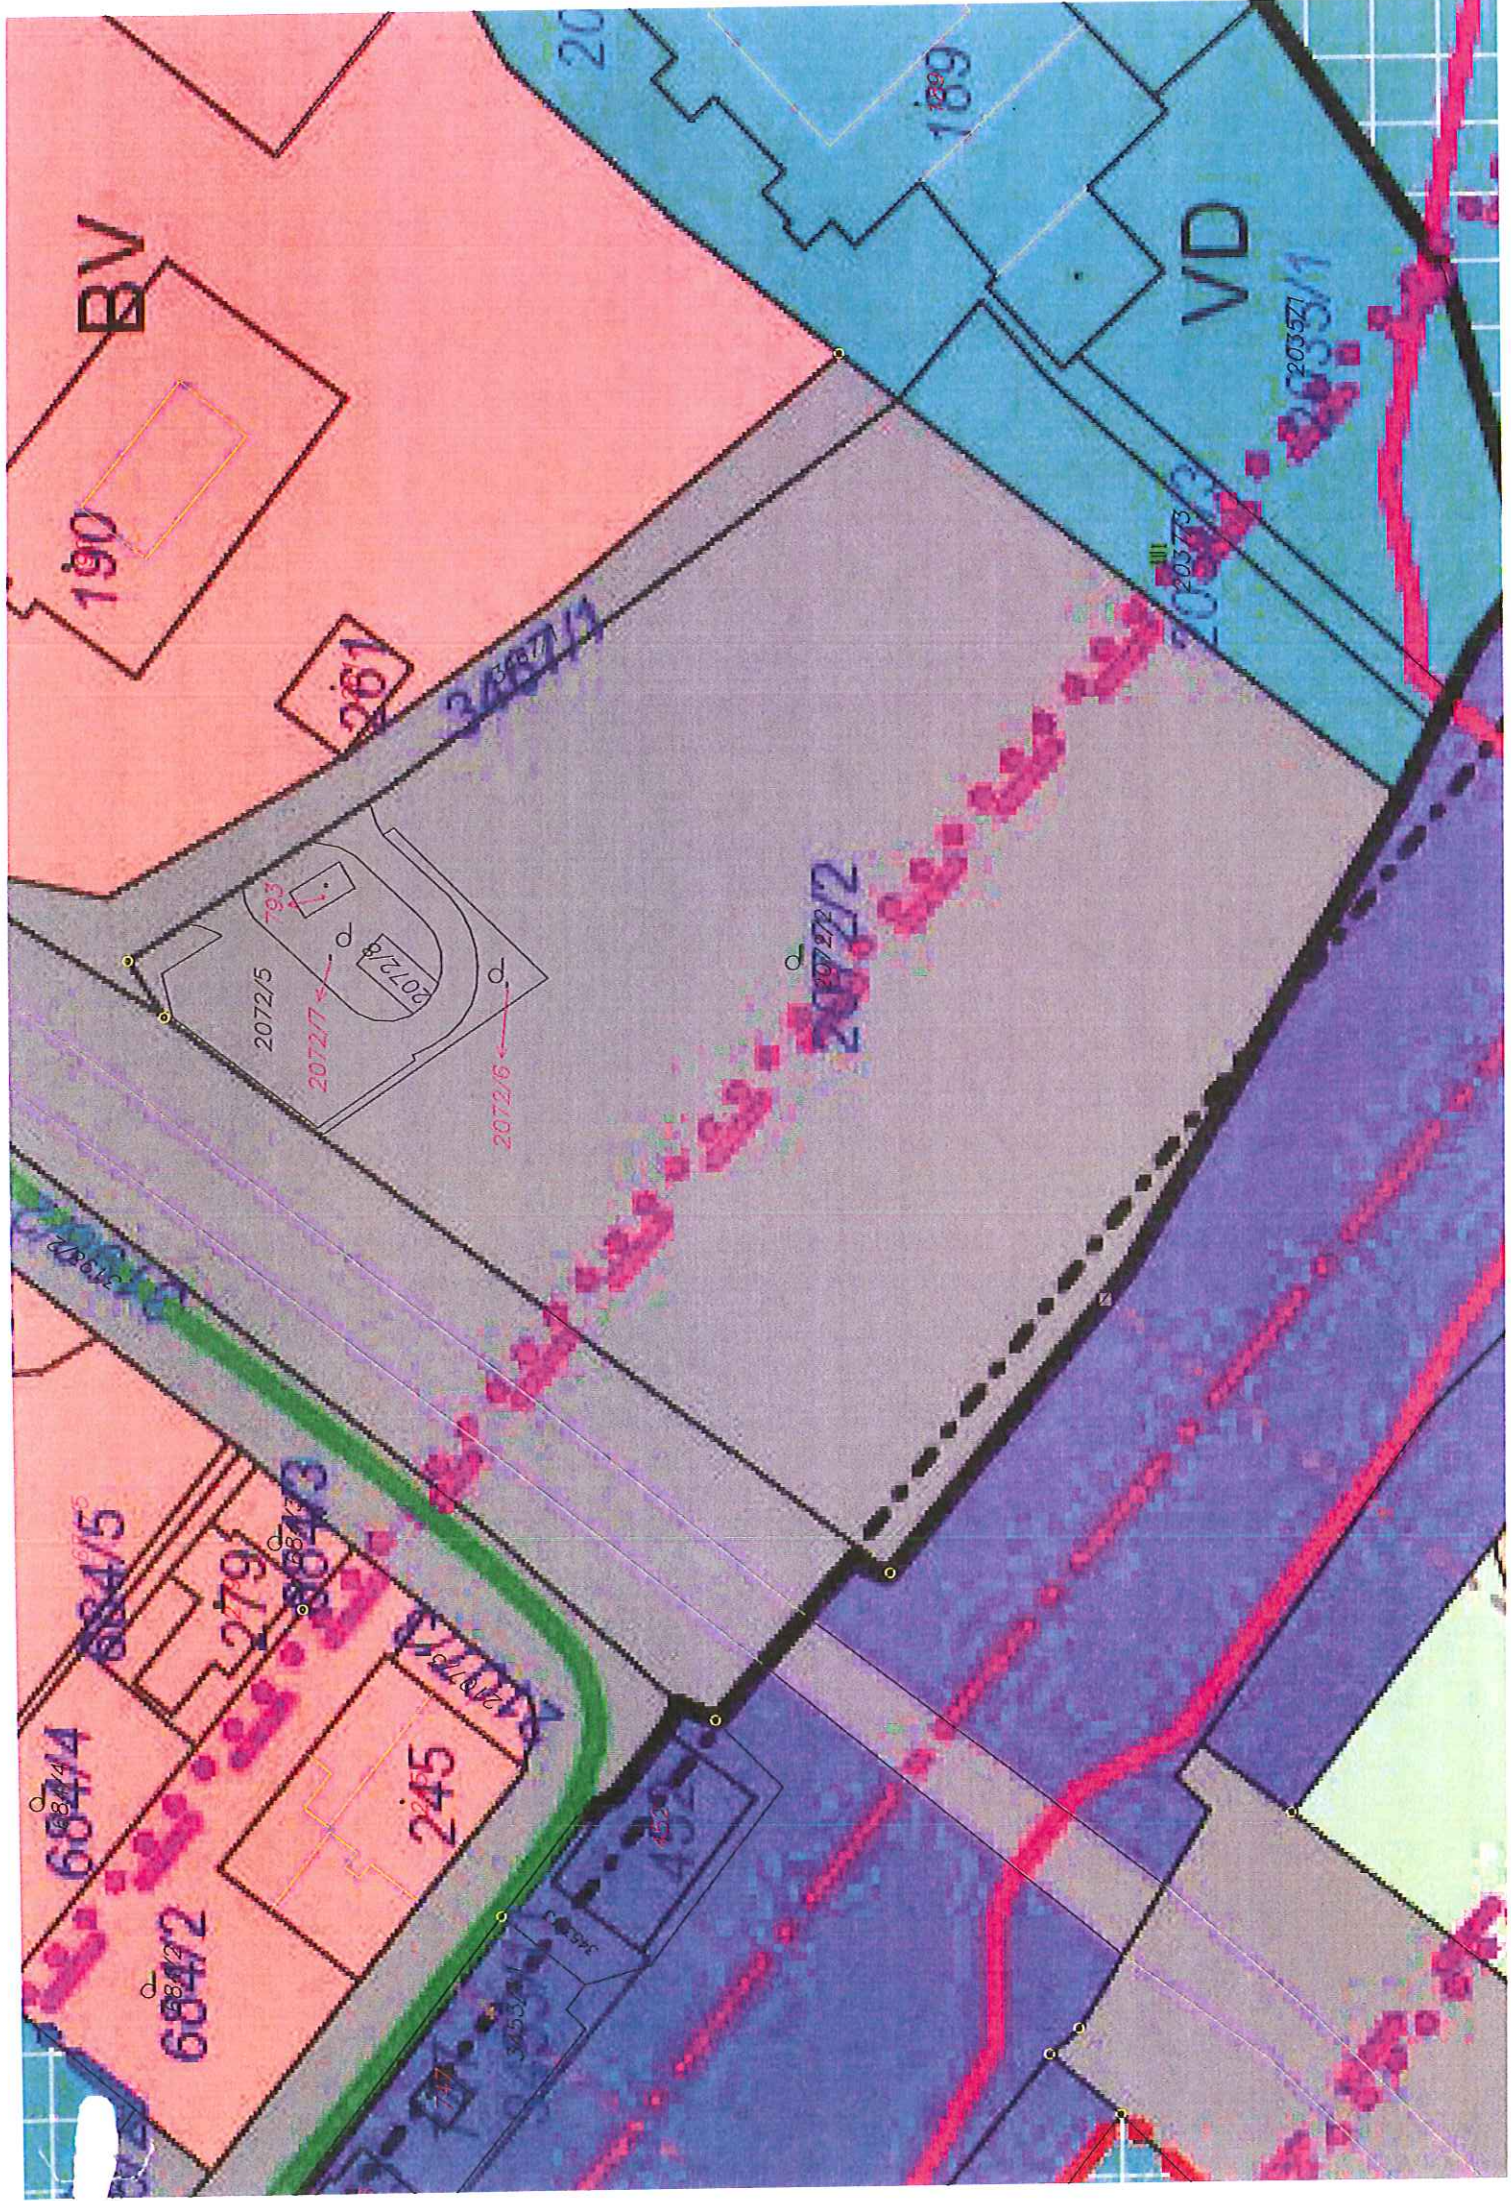

BV

190

261

2072/5

2072/7

2072/6

793

2072/8

207211

207212

189

VD

20579

20571

684/5

684/4

684/2

279

245

207213

207214

207215


207216

207217

207218

# ZMĚNA ÚP RUDOLTICE - st.p.č. 196/2, p.p.č. 657/1


OM - občanské vybavení - komerční zařízení malá a střední x BV - bydlení v rod. domech - venkovské  
vlastník: Jílek Petr

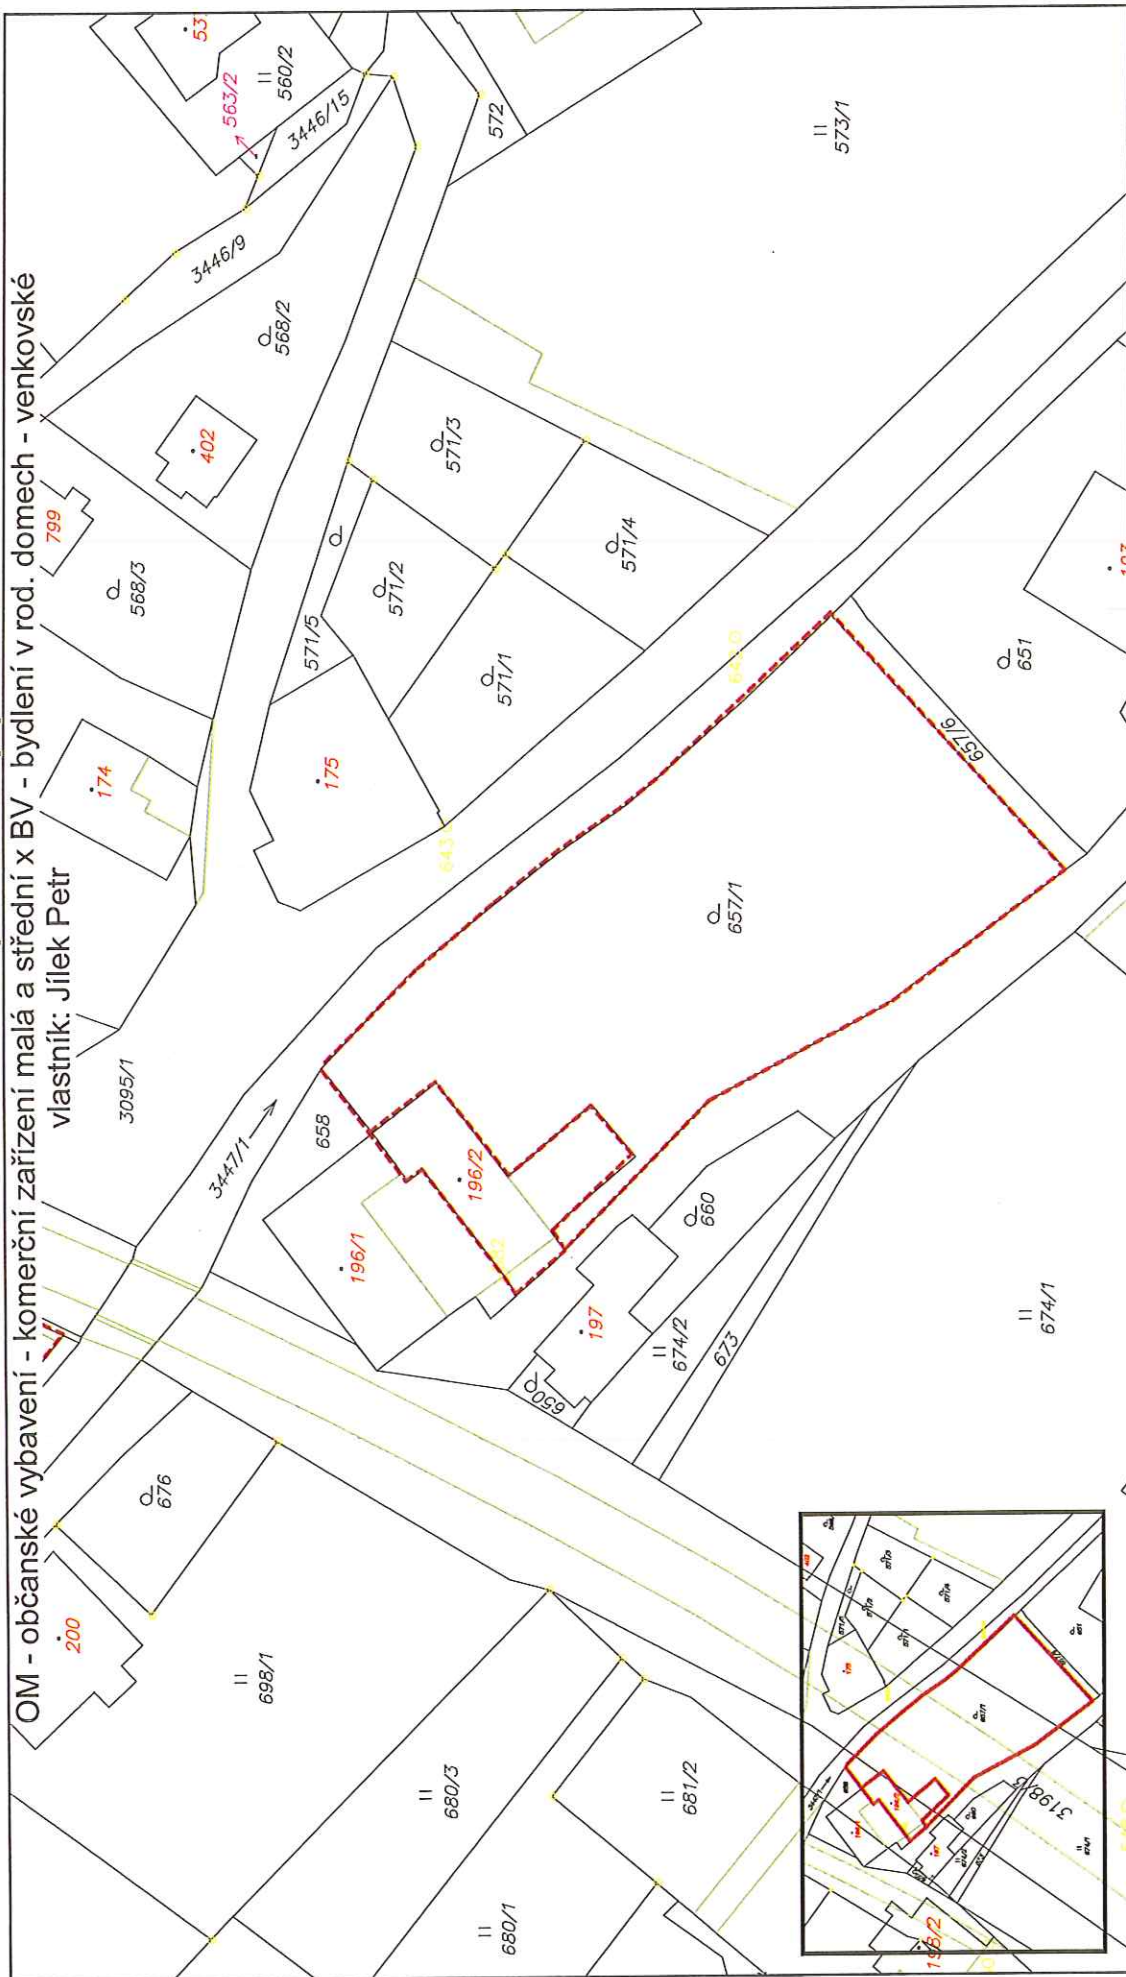

1 : 1000



zpracovala M. Jurajdová  
tištěno dne 16. září 2019



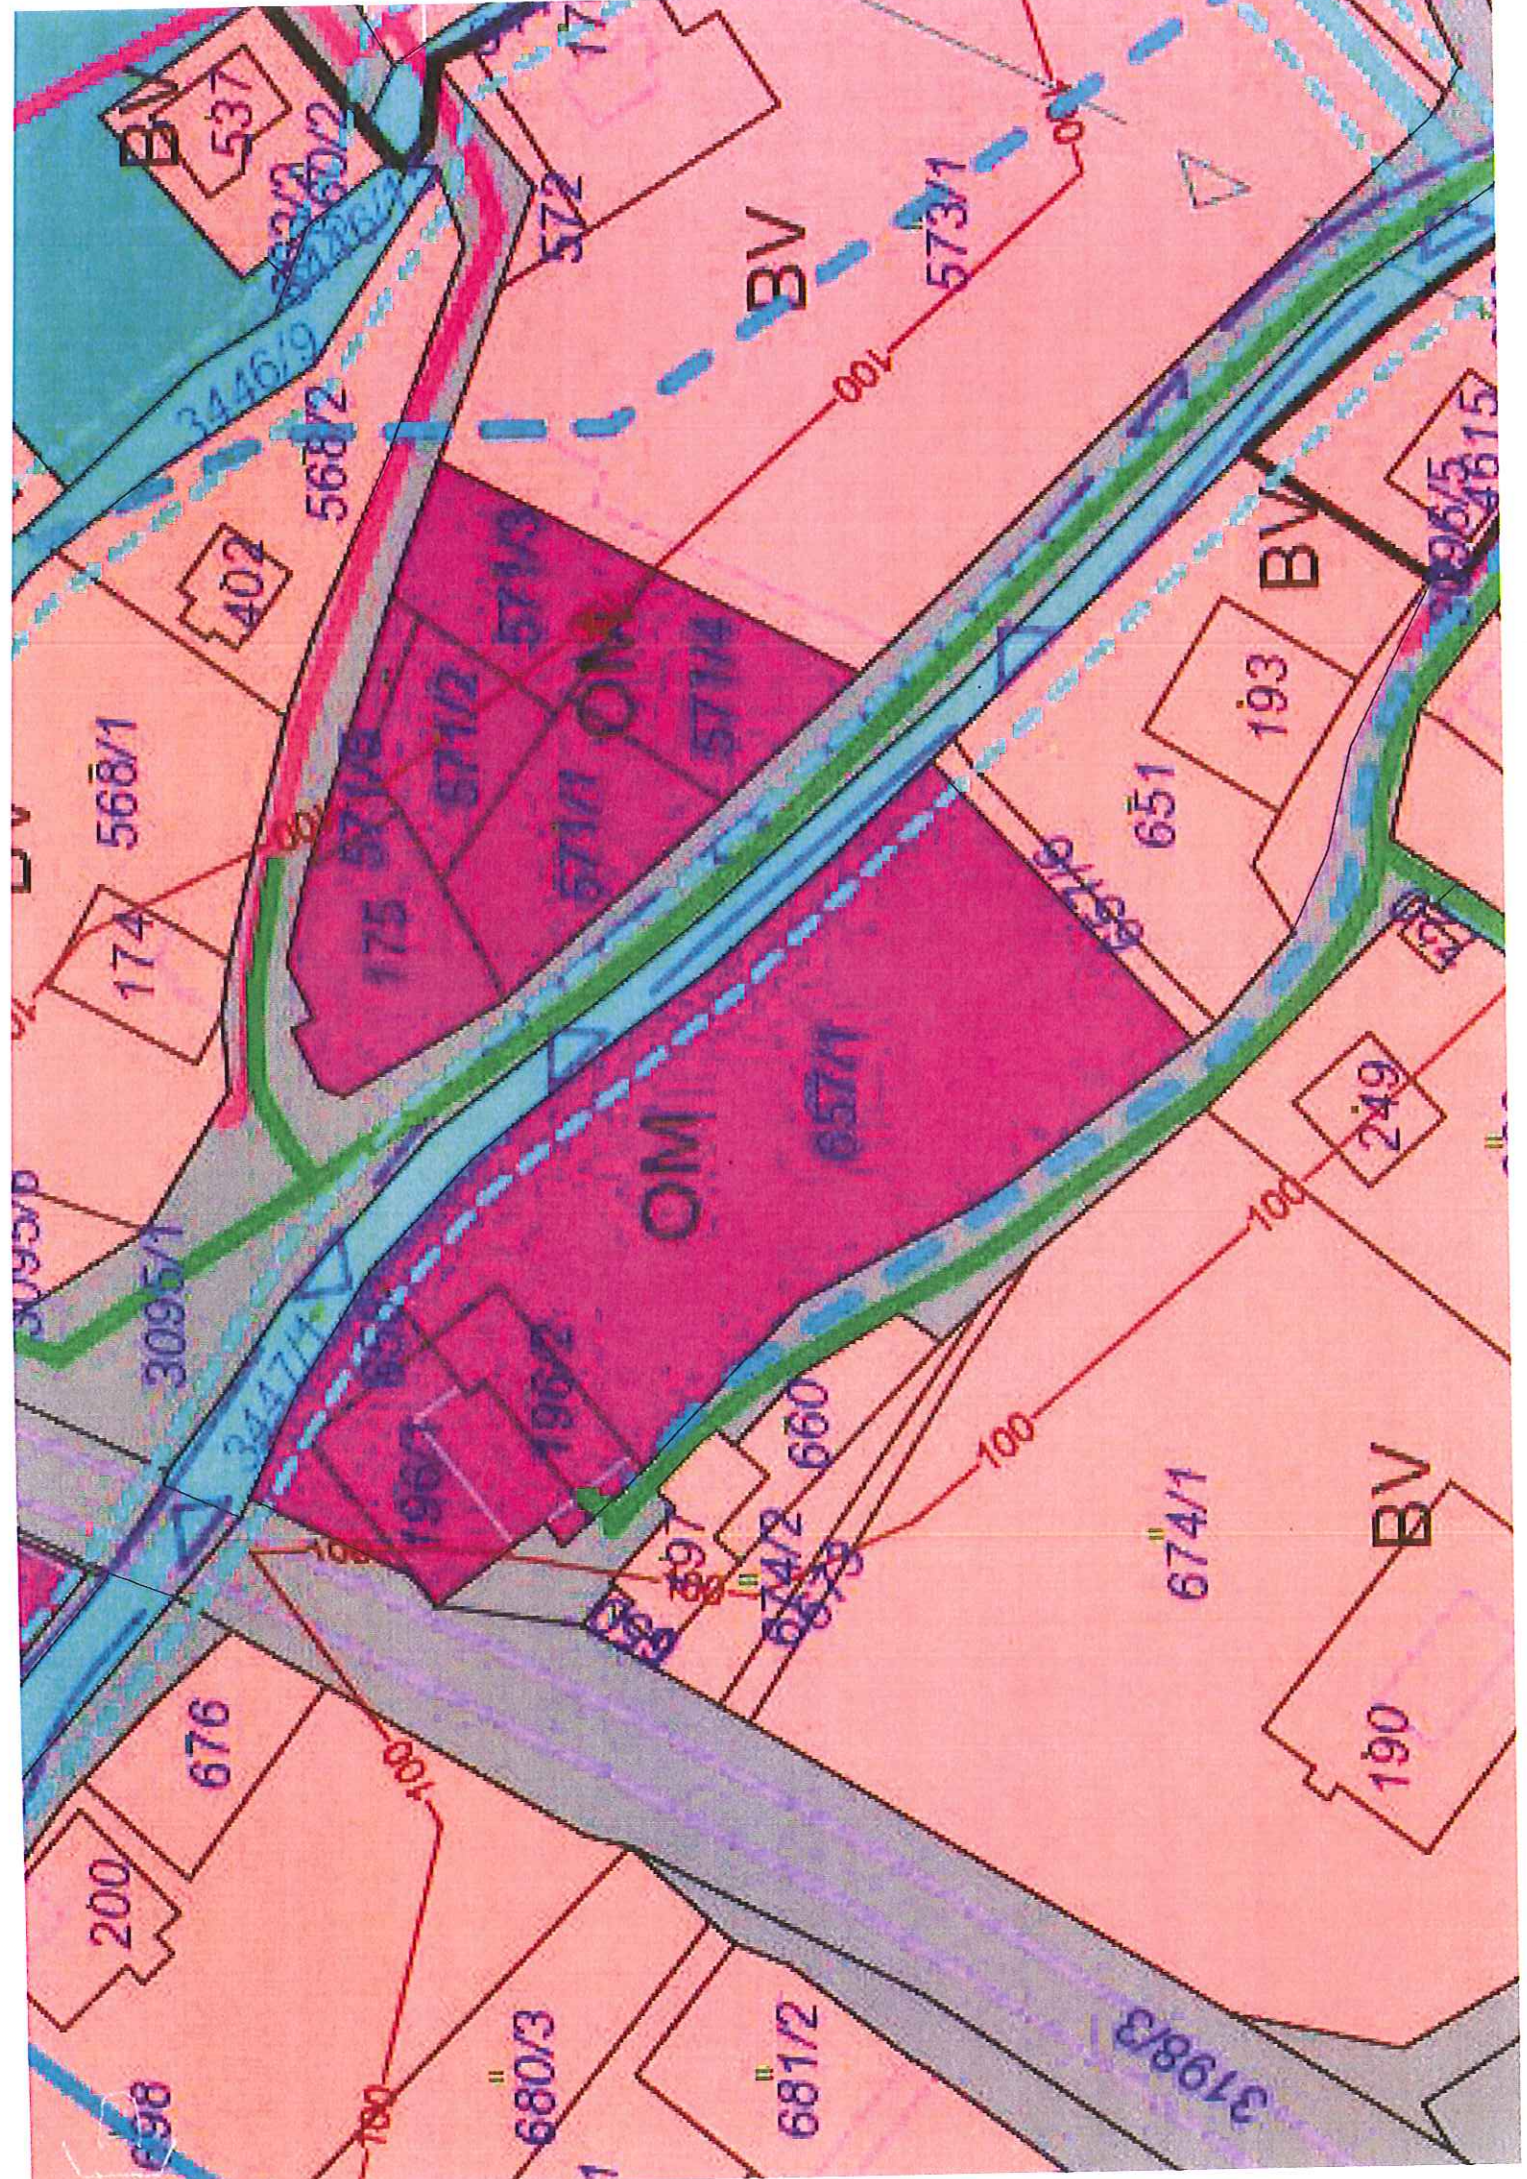


# ZMĚNA ÚP RUDOLTICE - st.p.č. 165, p.p.č. 516,517

OM - občanské vybavení - komerční zařízení malá a střední x BV - bydlení v rod. domech - venkovské  
vlastník: Dvořák Filip

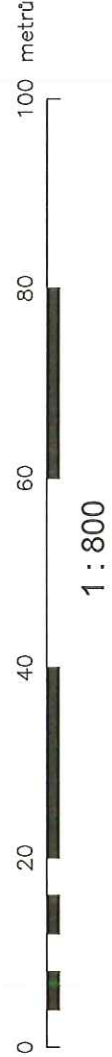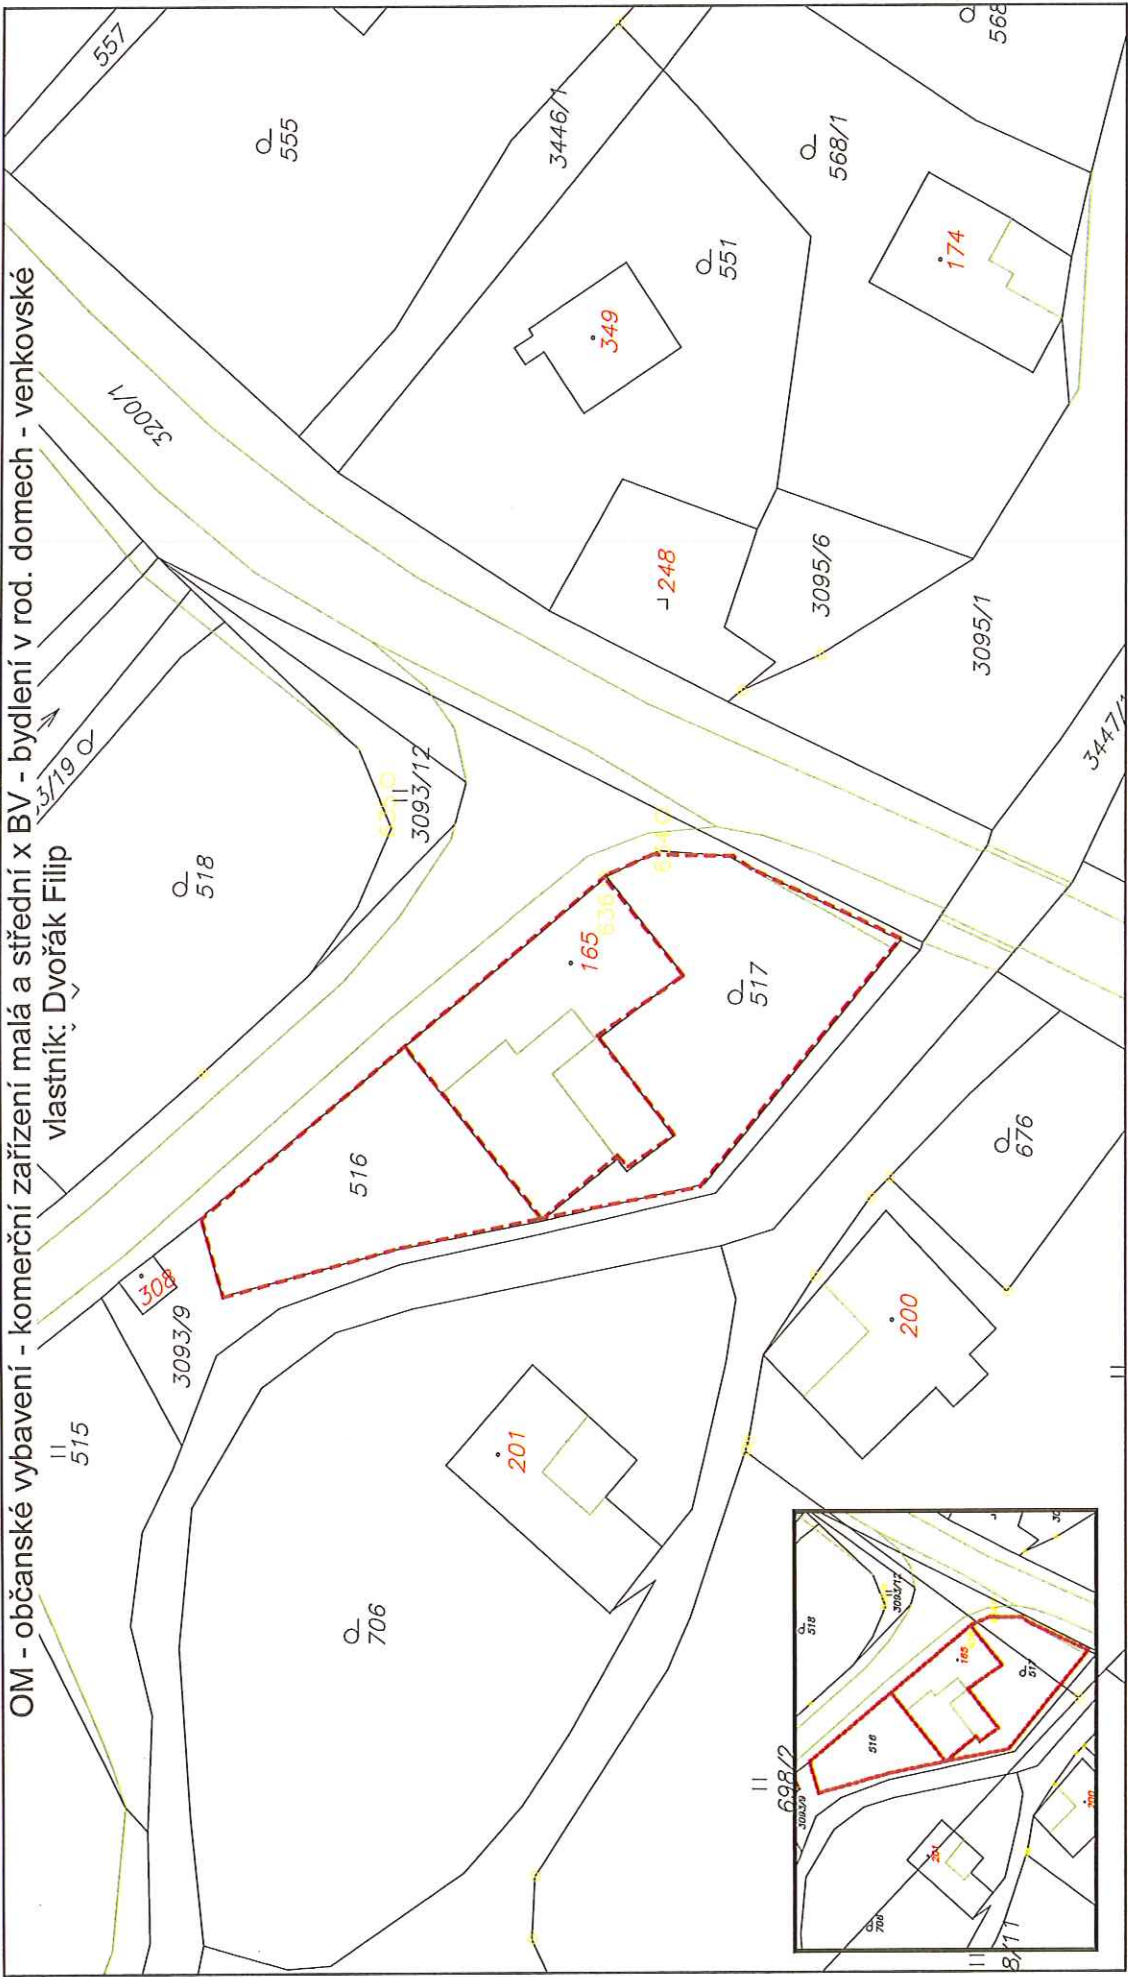

zpracovala M. Jurajdová  
tištěno dne 16. září 2019

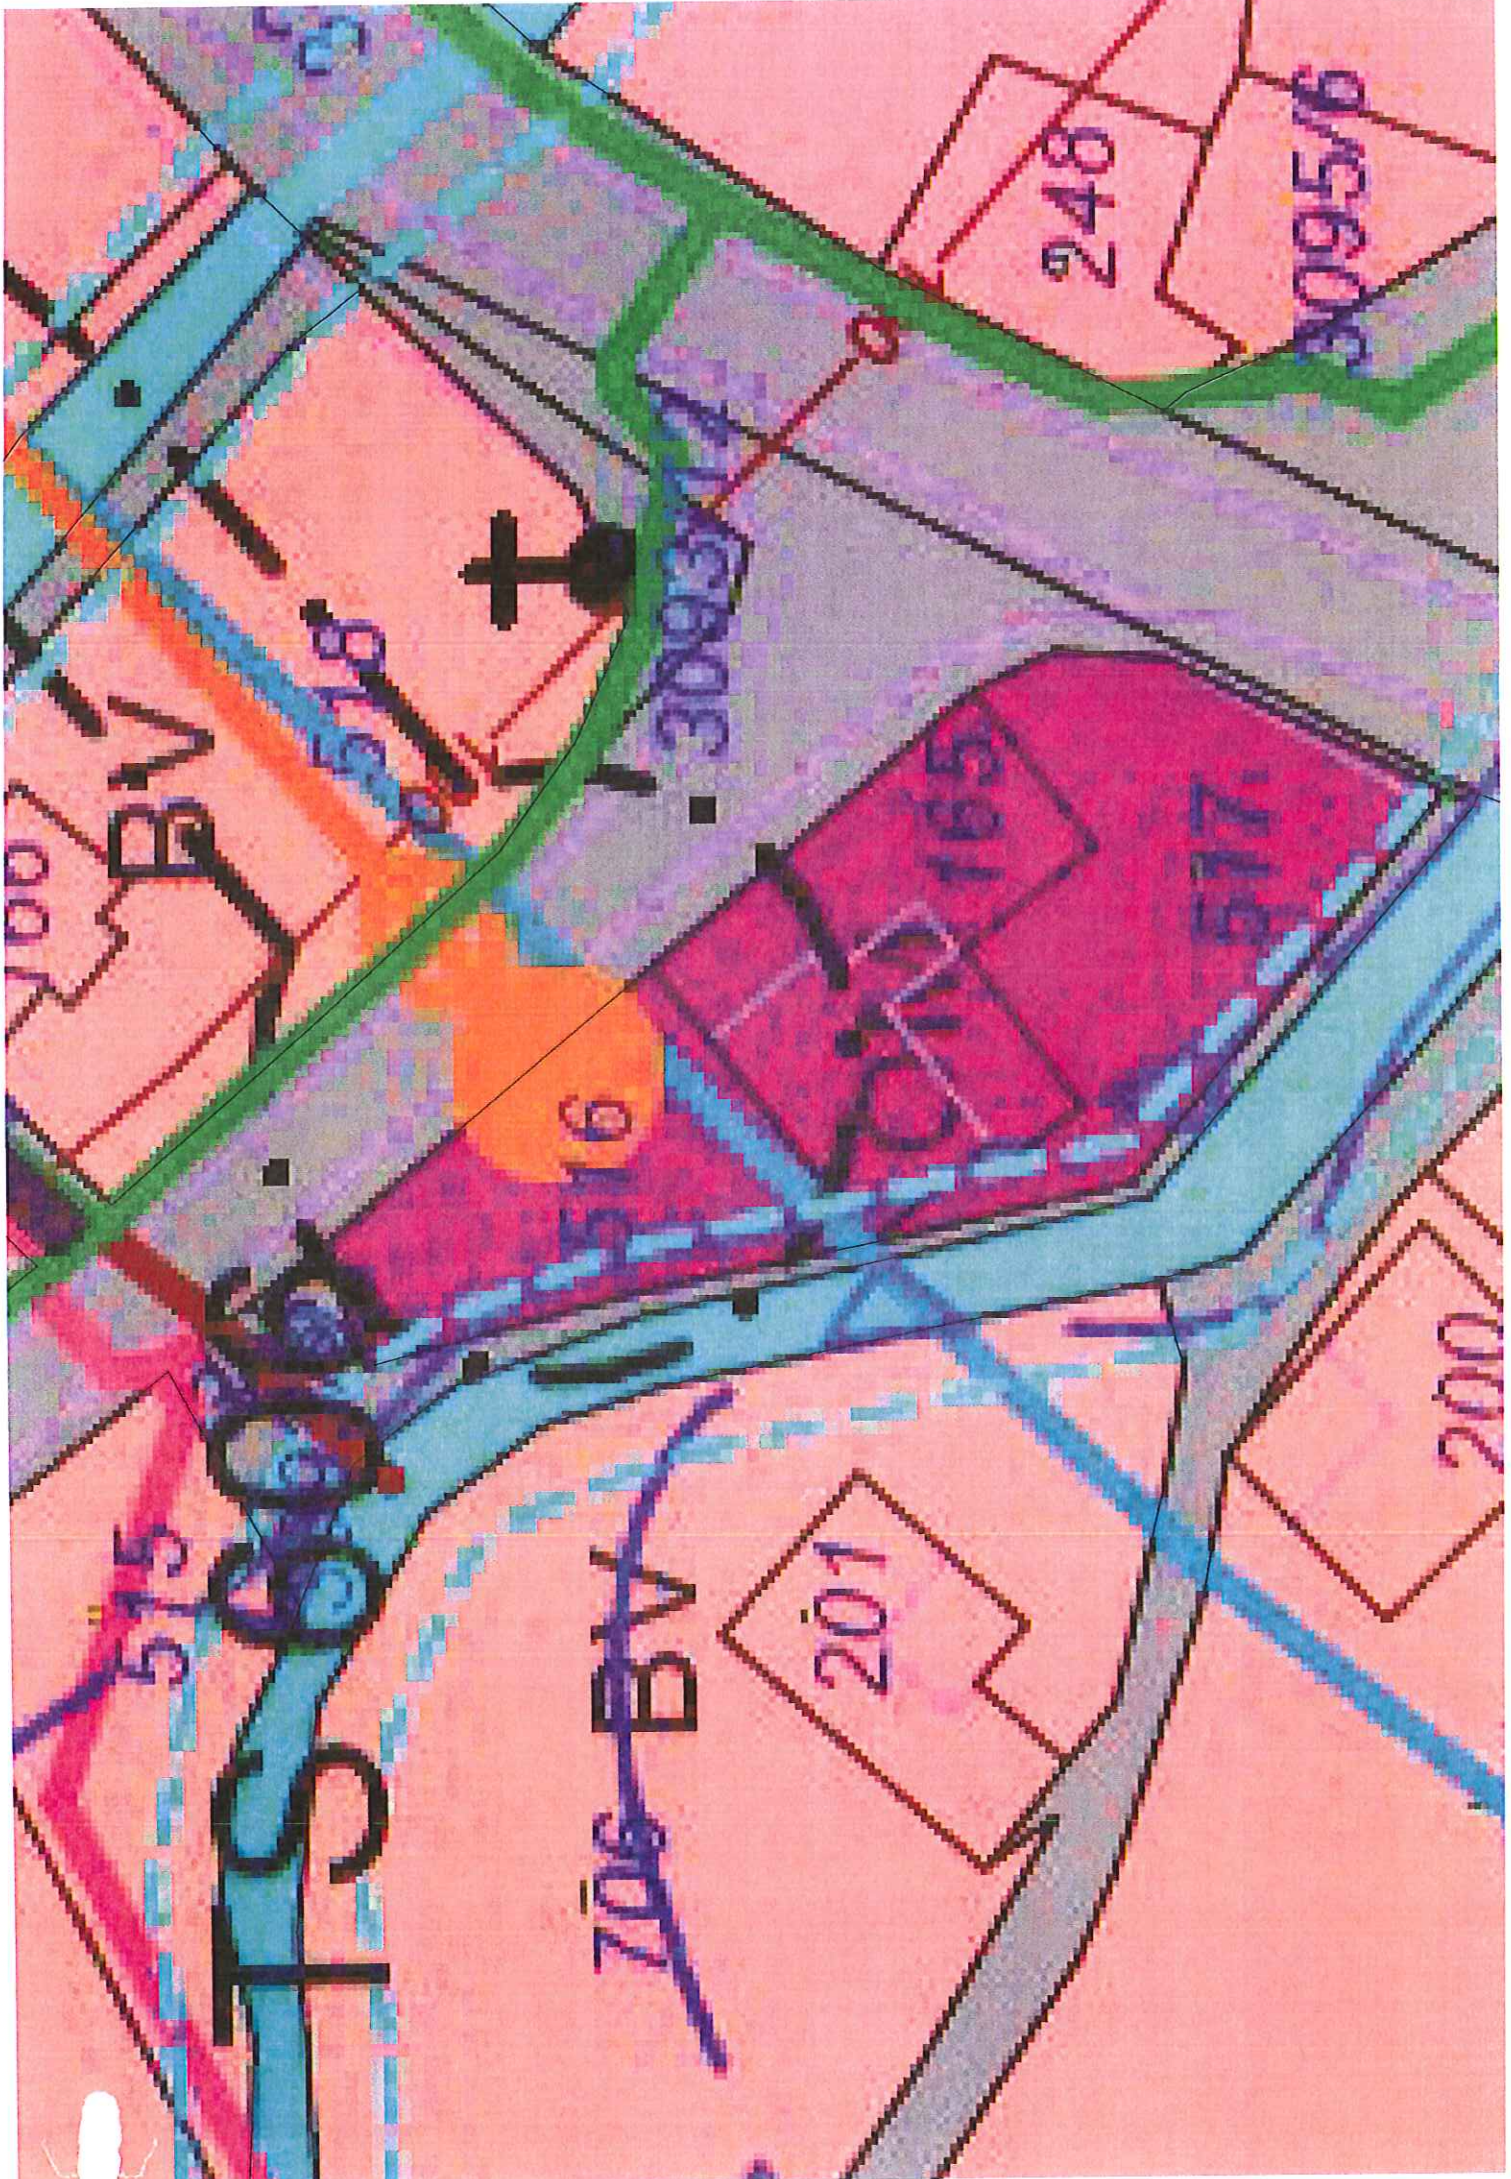

515

TSC

706 BV

201

516

309314

248


309516

517


200


# ZMĚNA ÚP RUDOLTICE - p.p.č. 688/1

VD - výroba a skladování - drobná a řemeslná výroba x BV - bydlení v rod. domech - venkovské  
vlastník: Diblík Karel, Diblík Radek

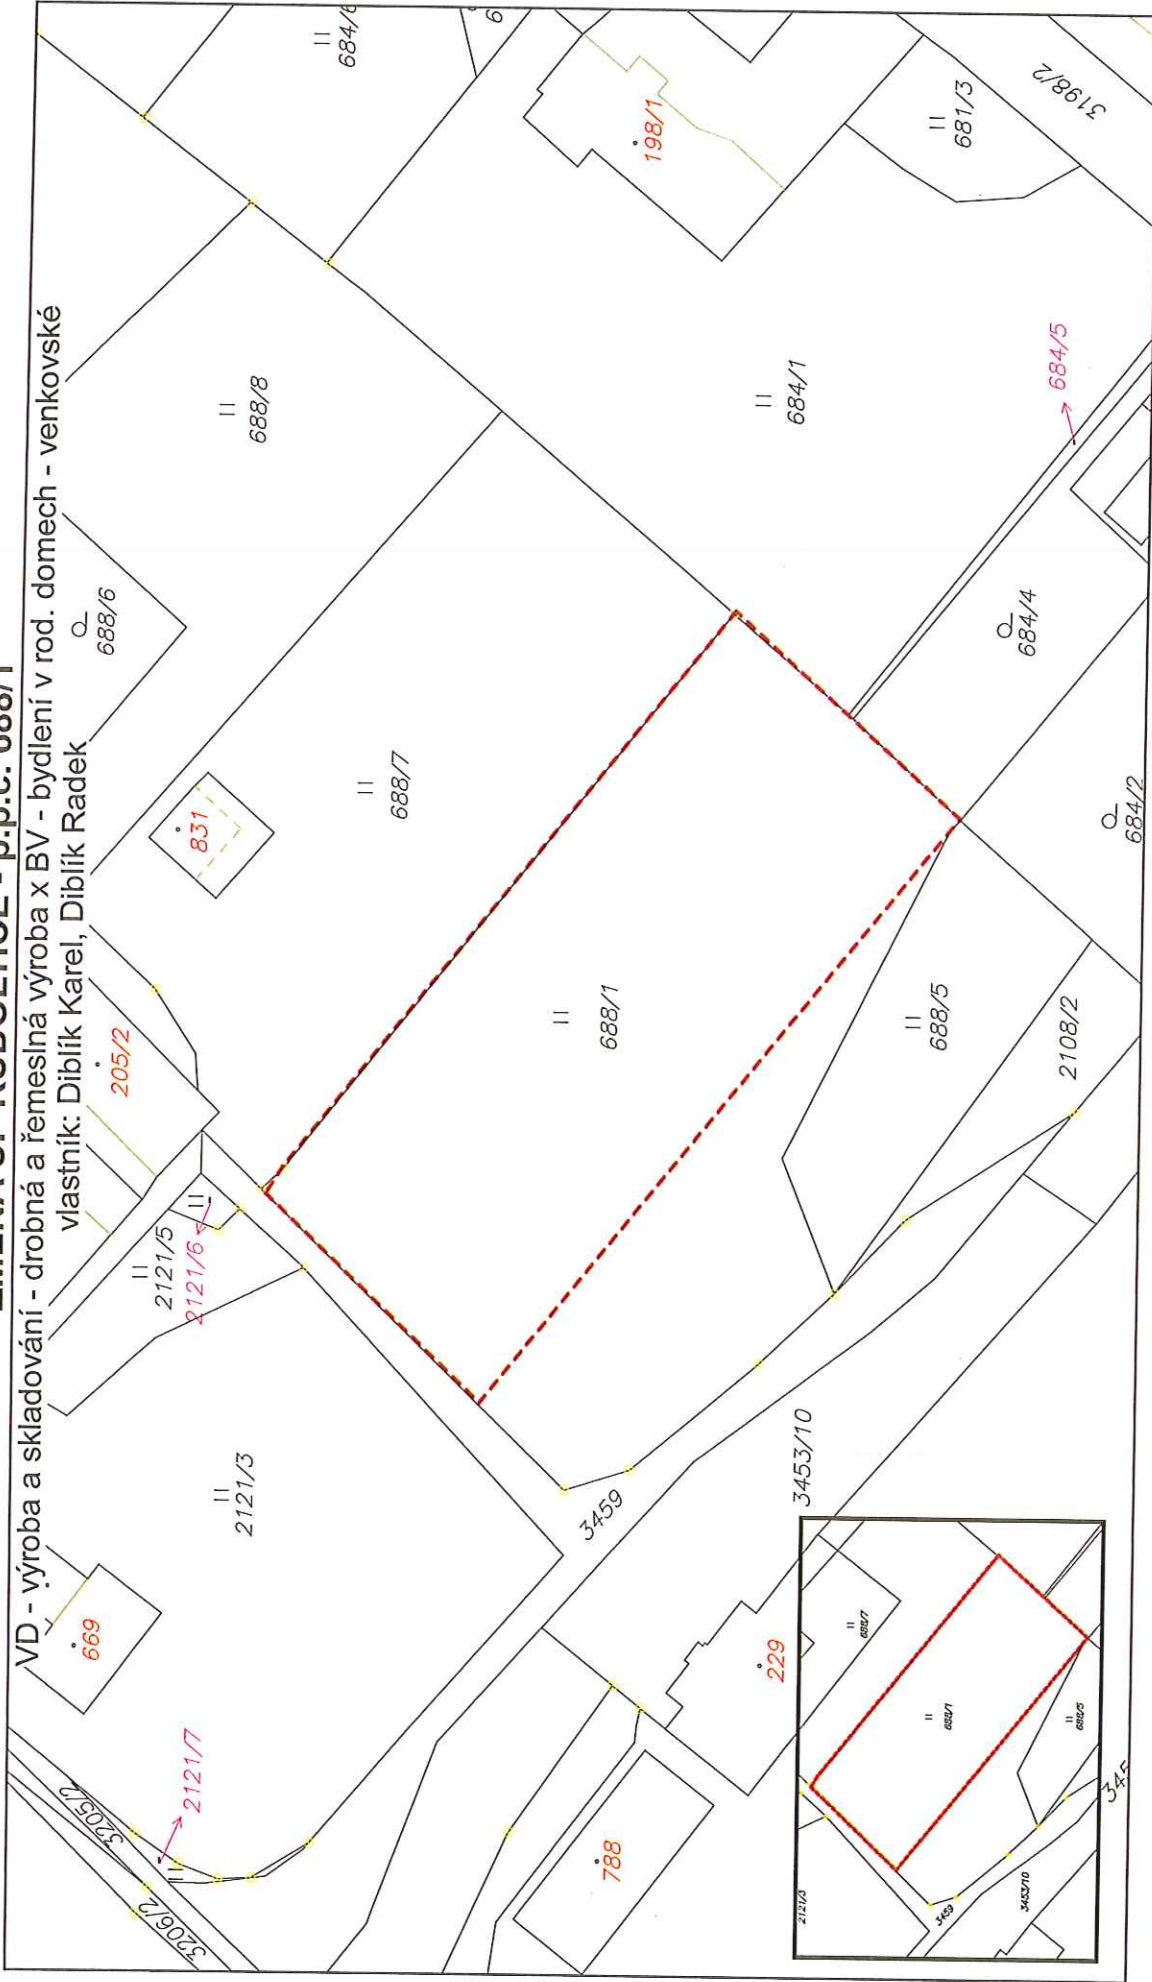


zpracovala M. Jurajdová  
tištěno dne 16. září 2019

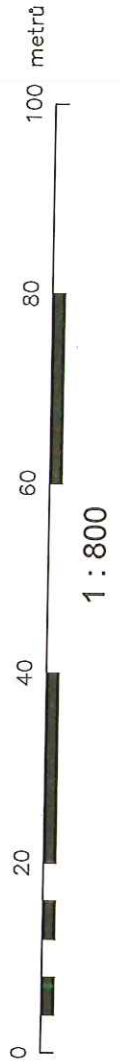

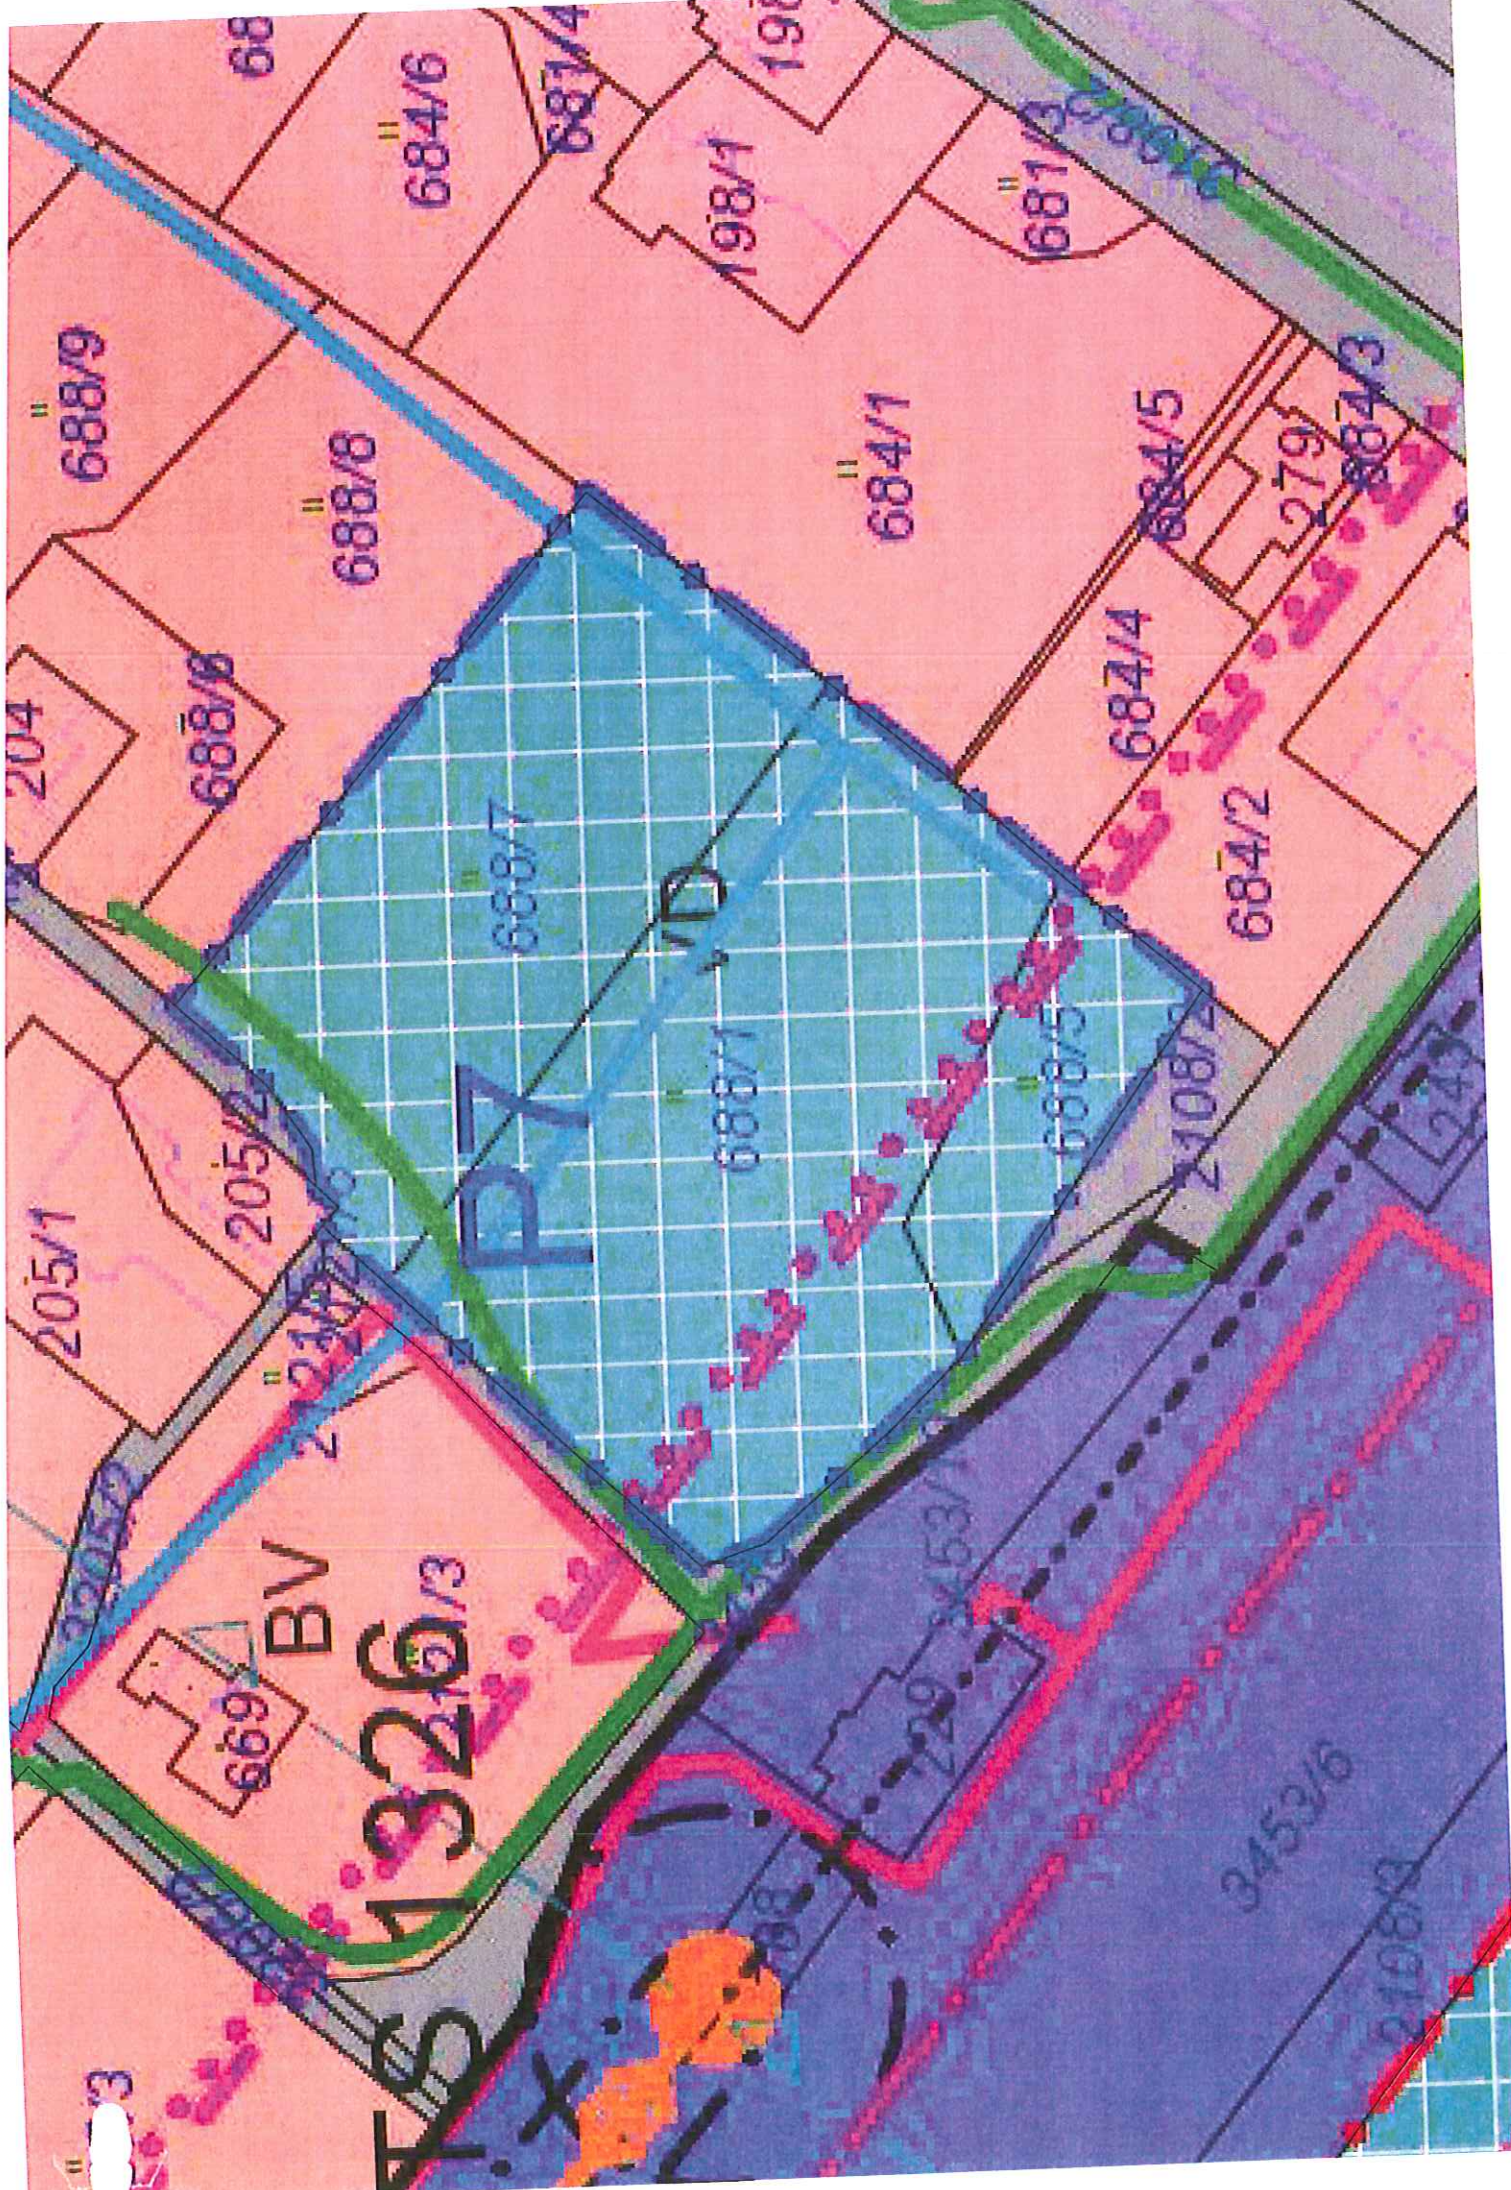


# ZMĚNA ÚP RUDOLTICE - st.p.č. 831 a p.p.č. 688/7

VD - výroba a skladování - drobná řemeslná výroba x BV - bydlení v rod. domech - venkovské  
vlastník: Štosek Jaroslav a Štosková Olga

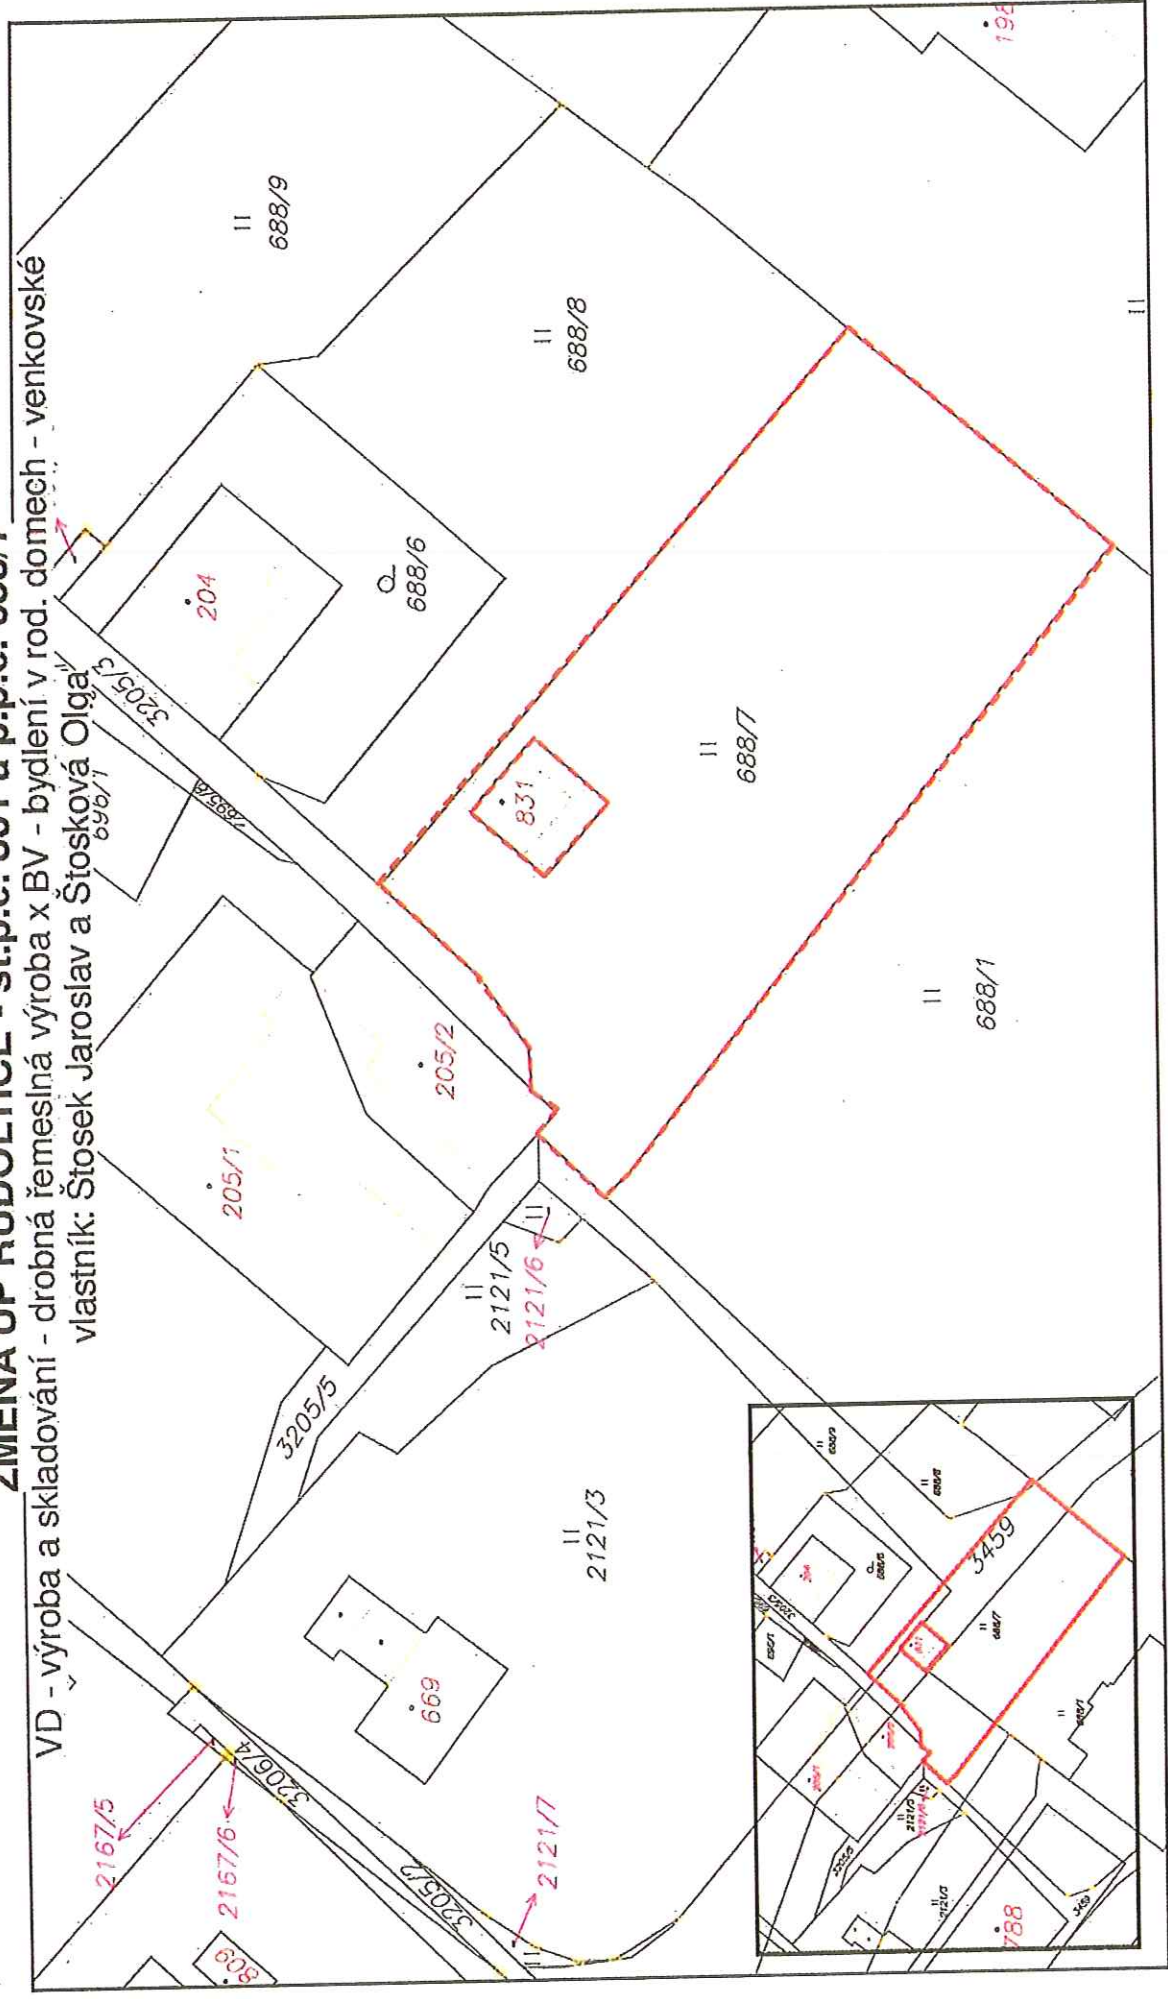

zpracovala M. Jurajdová  
tištěno dne 11. září 2019

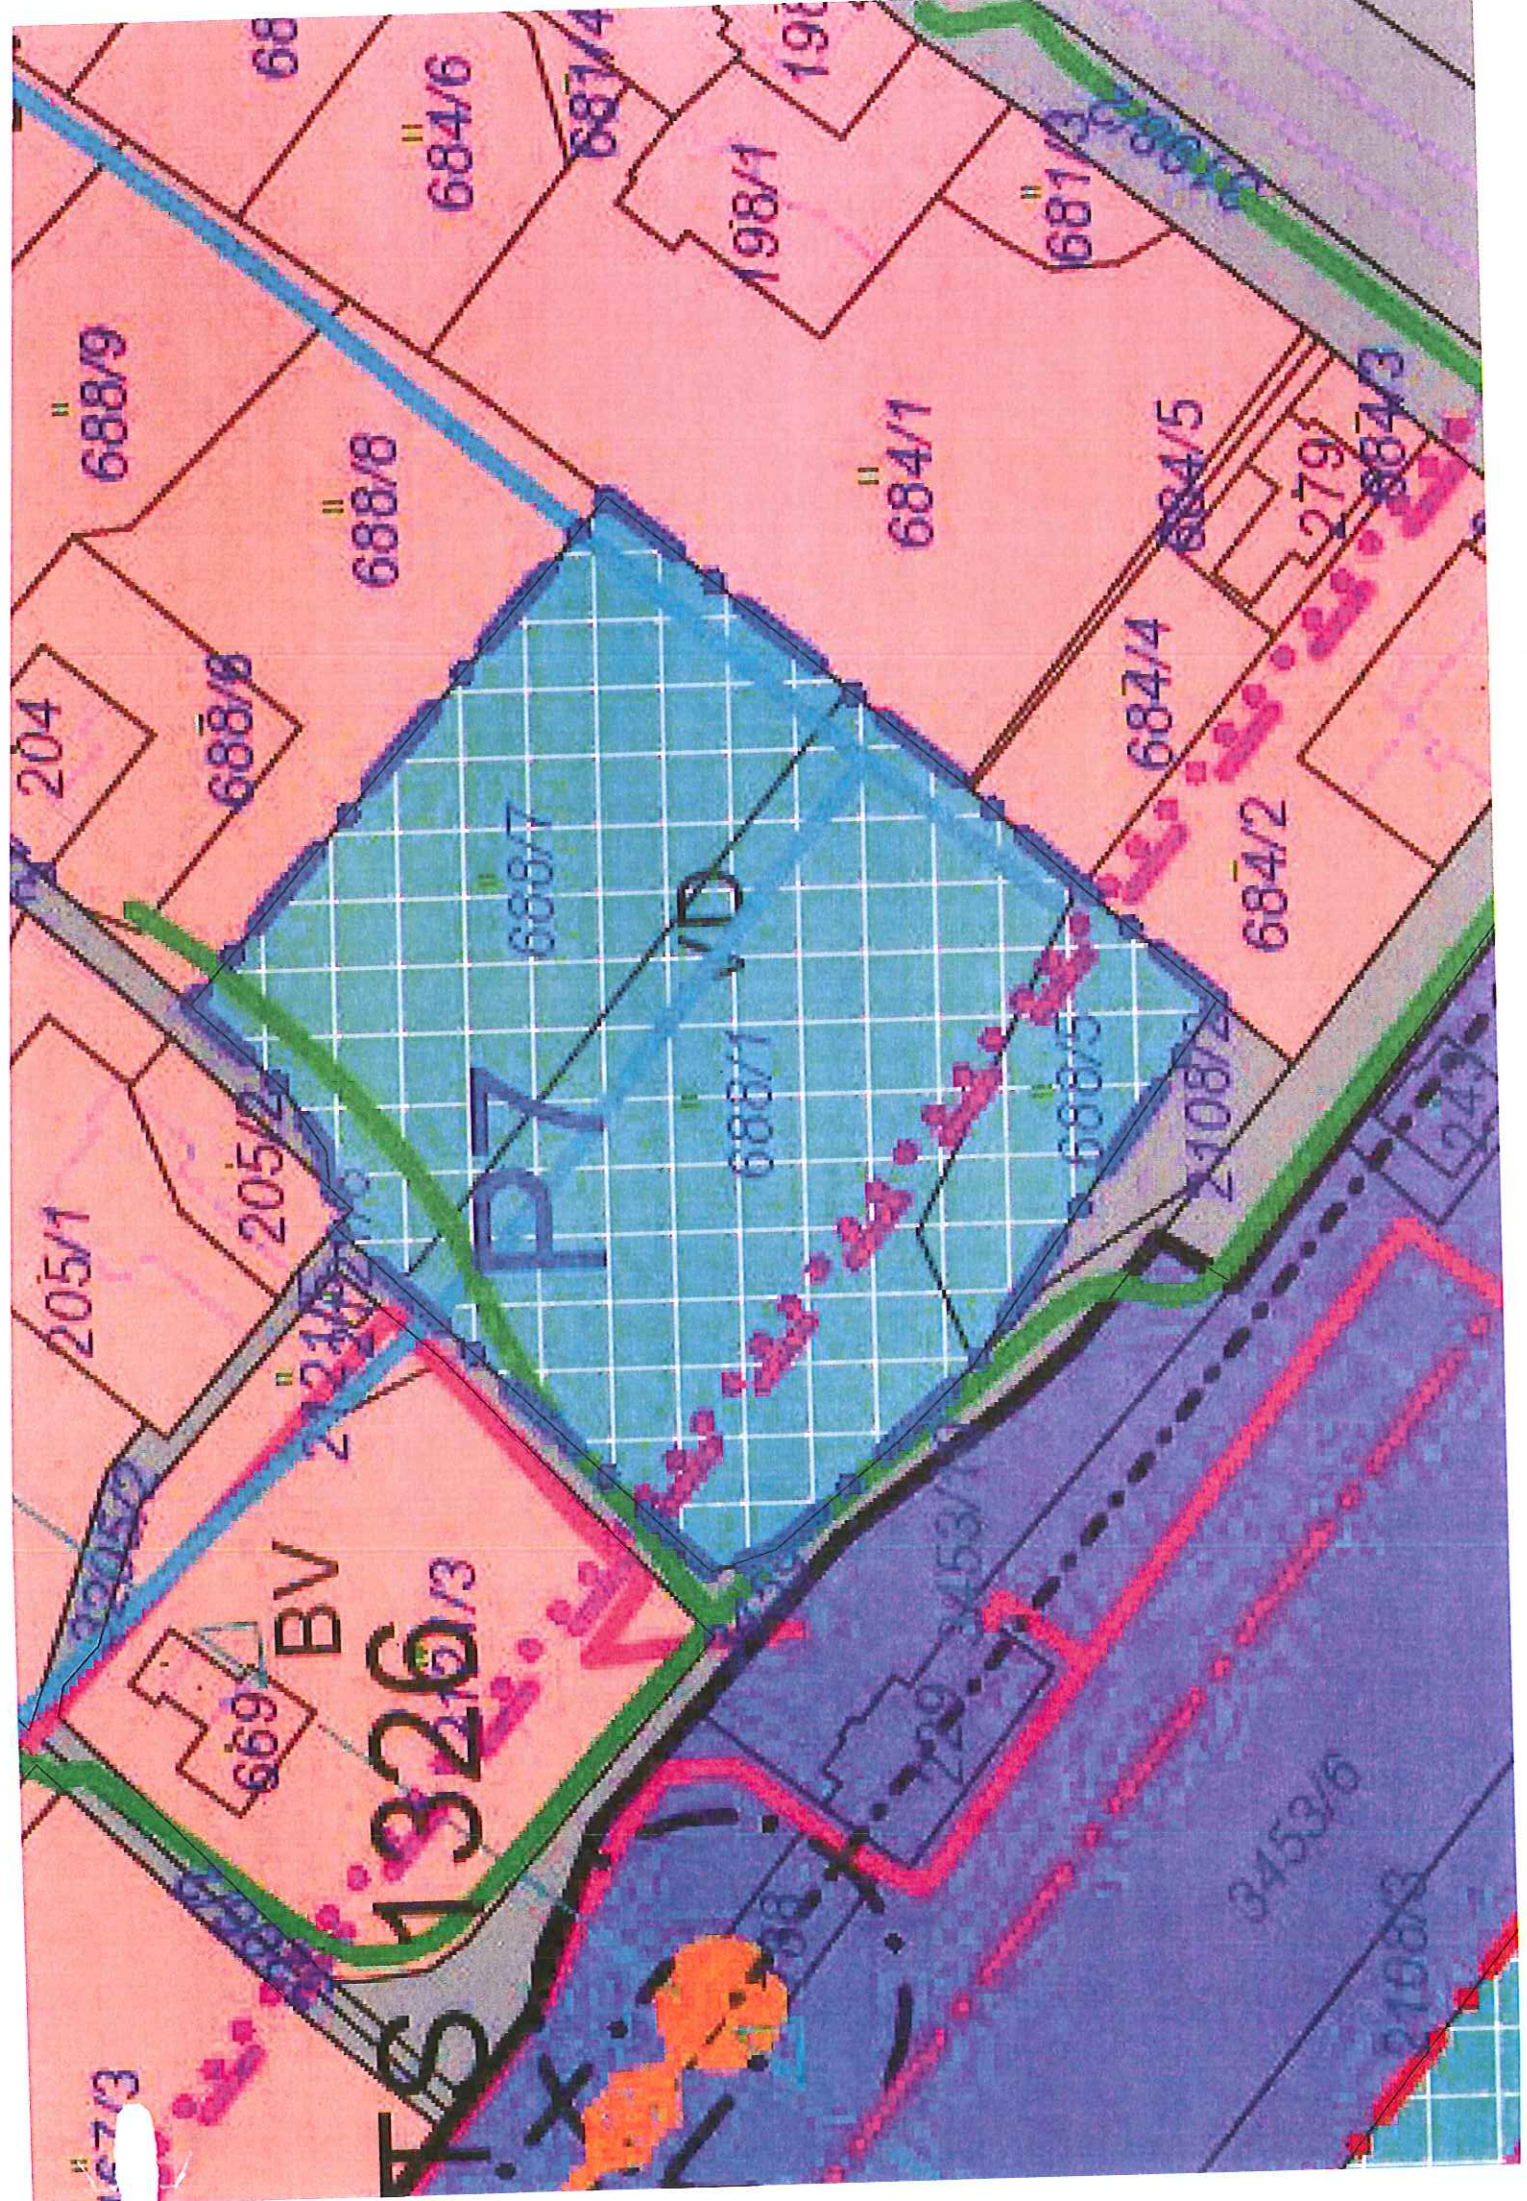

67/3  
204  
205/1  
205/2  
205/3  
669  
BV  
1326  
2108/2  
2108/3  
229  
243

688/9  
688/8  
688/7  
688/6  
688/5  
688/4  
688/3  
688/2  
688/1  
198/1  
198/2  
198/3

684/1  
684/2  
684/3  
684/4  
684/5

681/3  
279  
243

688/7  
688/6  
688/5  
688/4  
688/3  
688/2  
688/1

2108/2  
2108/3  
229  
243

684/1  
684/2  
684/3  
684/4  
684/5

681/3  
279  
243


688/7  
688/6  
688/5  
688/4  
688/3  
688/2  
688/1

2108/2  
2108/3  
229  
243

# ZMĚNA ÚP RUDOLTICE - p.p.č. 749/1, p.p.č. 749/7 a p.p.č. 739/1

VD - výroba a skladování - drobná a řemeslná výroba x BV - bydlení v rod. domech - venkovské


vlastník: Svoboda Miroslav a Svobodová Renáta; Prchlík Miloš; Blažek Jiří, Blažek Milan, Milerová Jana a Slavíková Irena

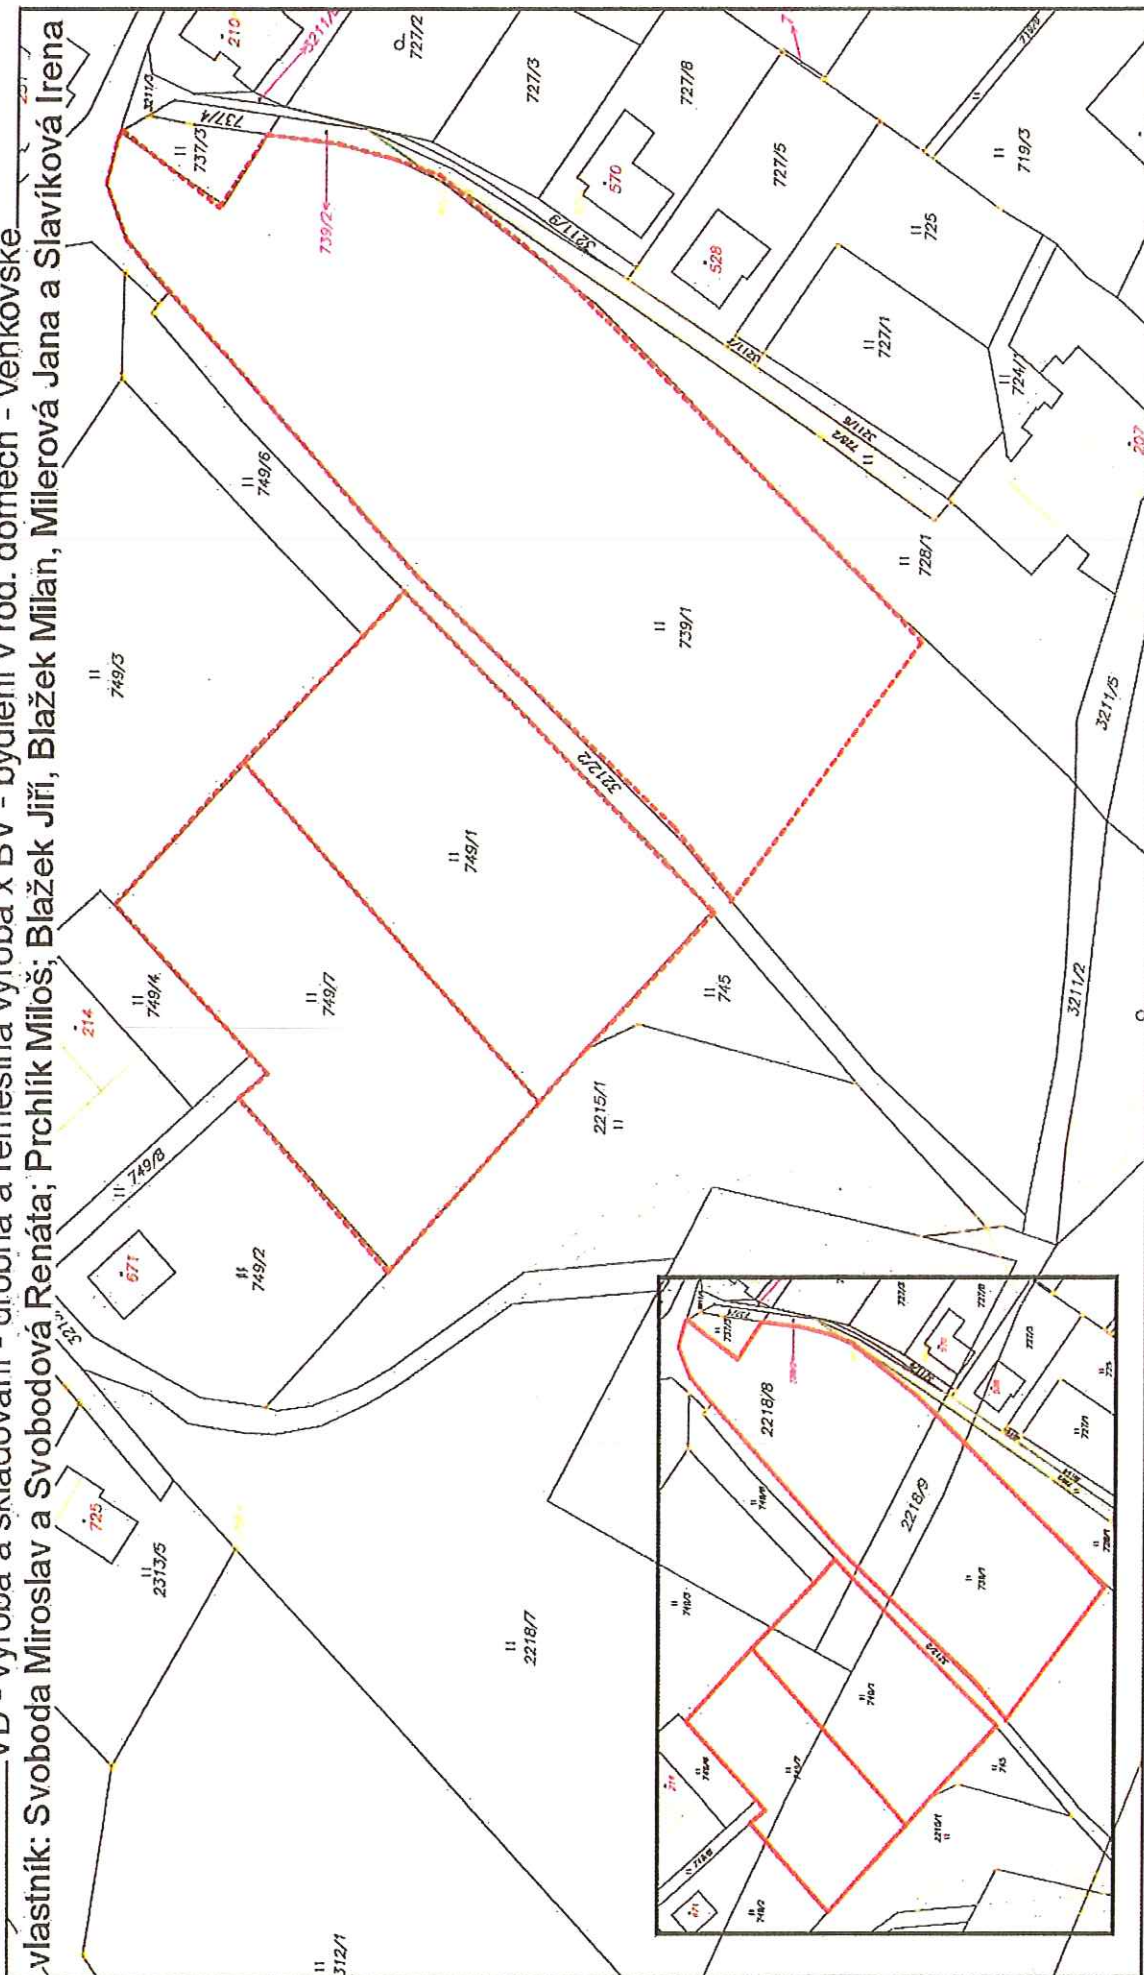

0 20 40 60 80 100 metrů  
1 : 1200

zpracovala M. Jurajdová  
tiskáno dne 11. září 2019



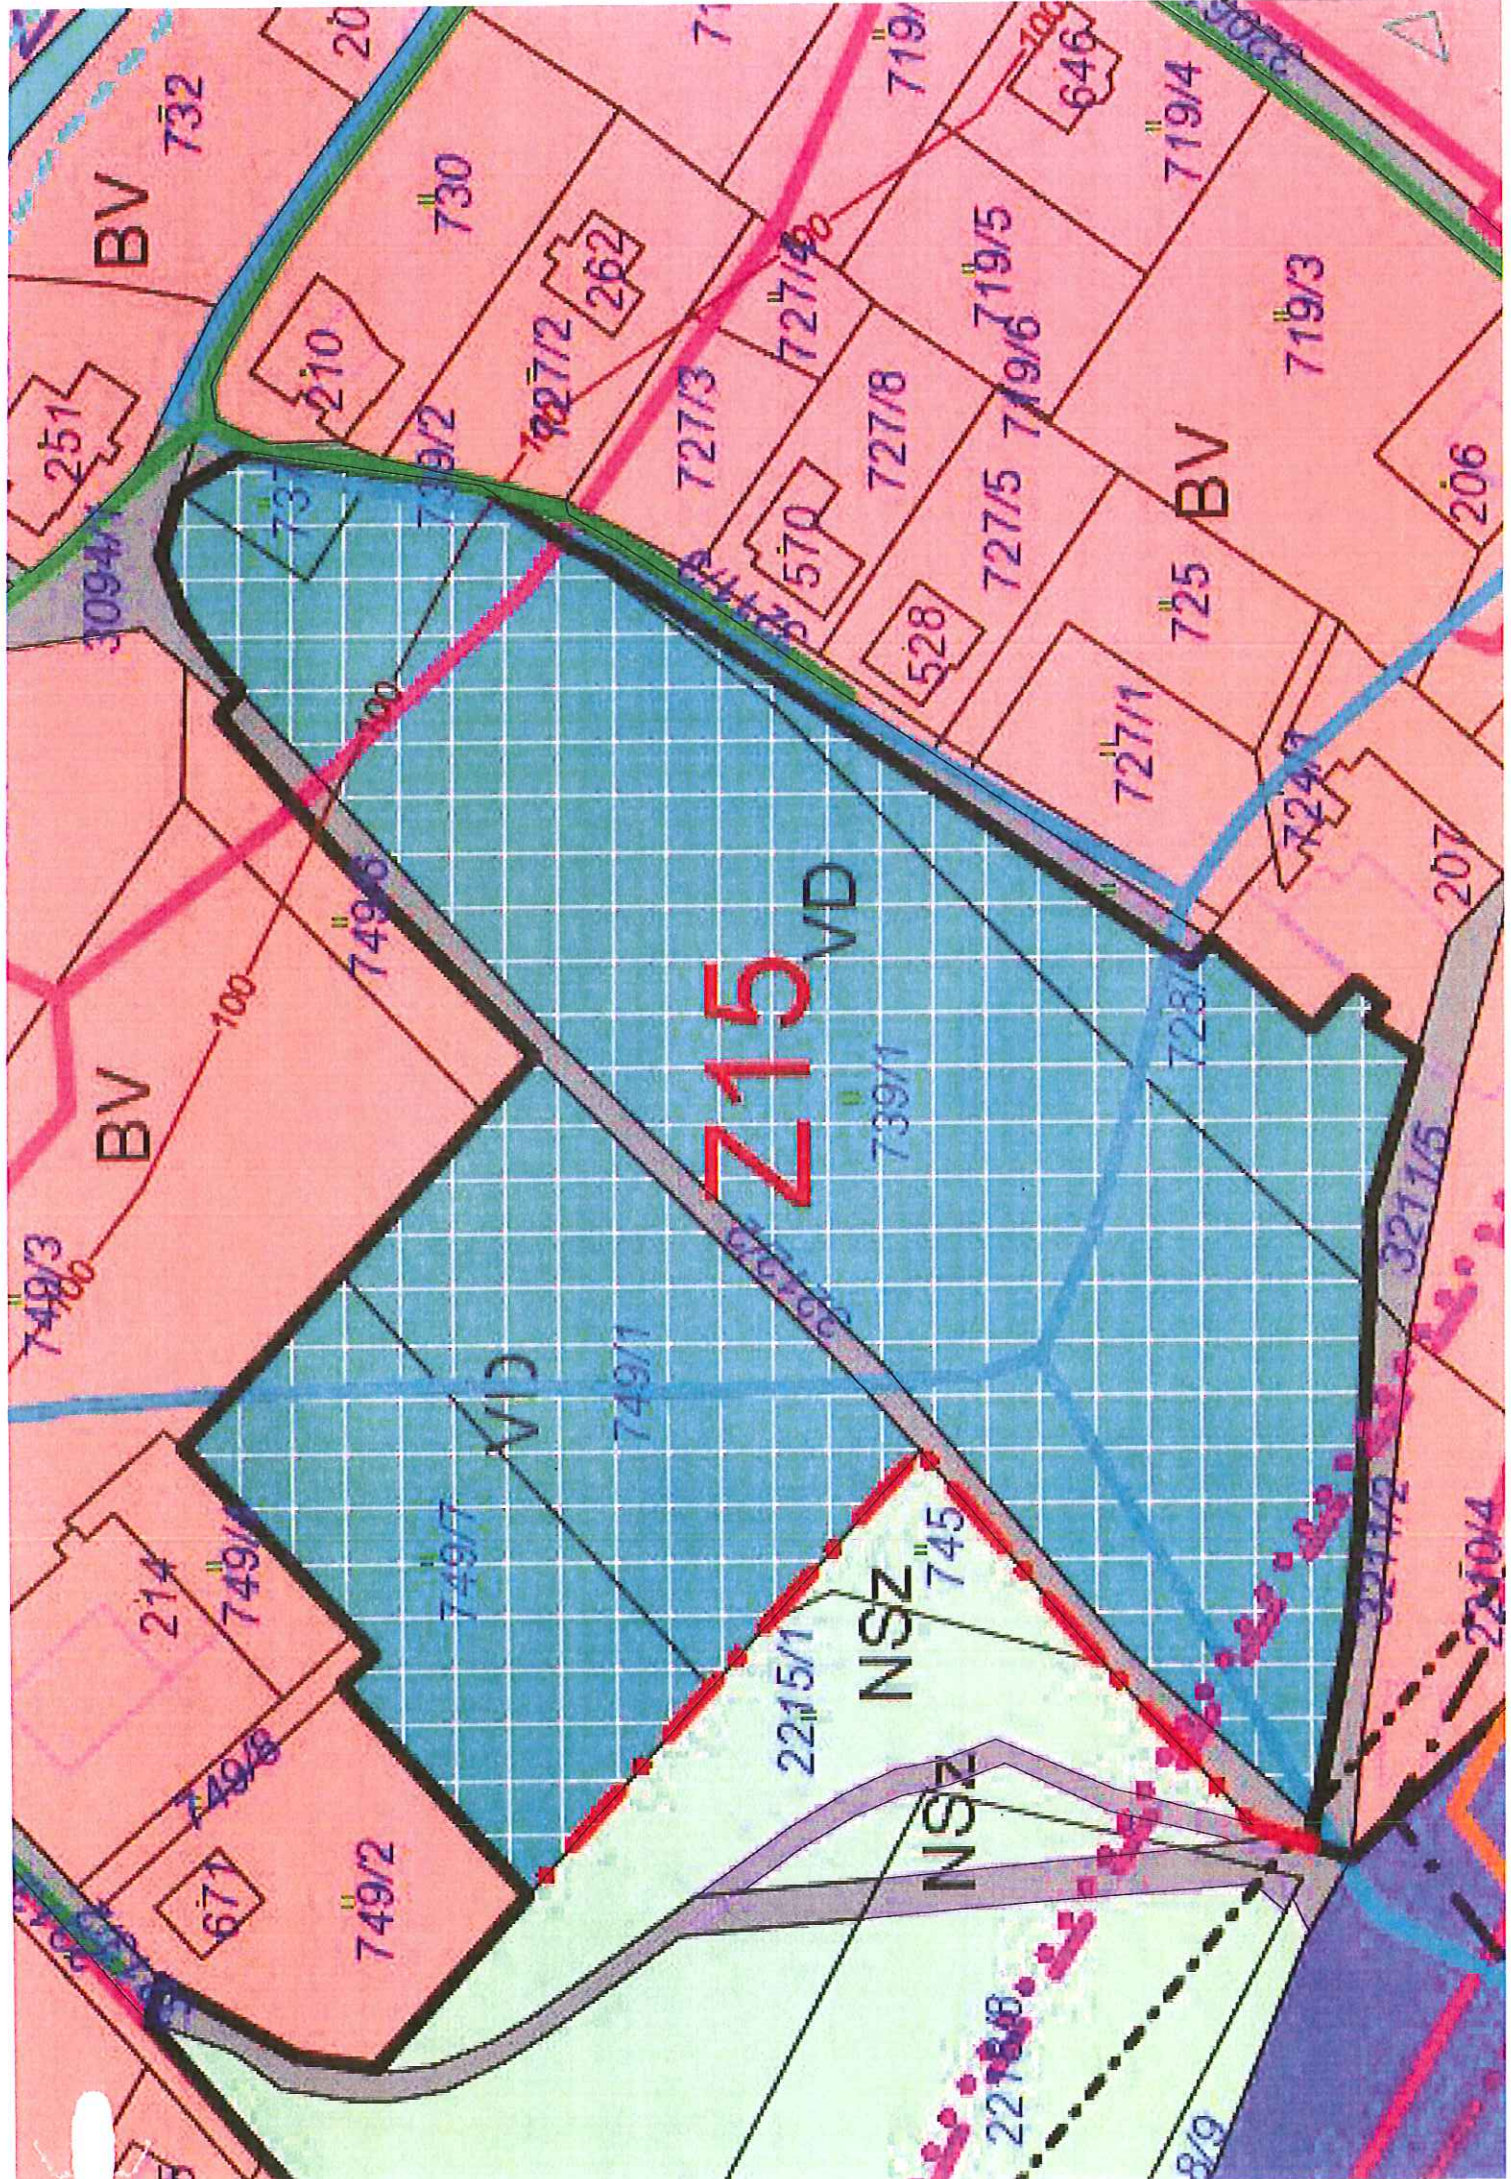

**Z15** VD

**NSZ**

**NSZ**

BV 732

BV

725 BV

210  
730  
719/2

214  
749/1  
749/2  
671  
749/2

749/7  
749/11

221/5/1  
745  
221/8/8  
8/9

727/12  
262  
727/13  
727/14  
719/15  
719/16

528  
727/5  
727/11  
725 BV

739/11  
728/1

221/12  
321/12  
221/14

719/14  
719/3

724/1  
207

321/15

221/14

206

206



207

221/14


221/14

# ZMĚNA ÚP RUDOLTICE - p.p.č. 2312/1, 2311

NSz - plochy smíšené nezastav. území zemědělské x BV - bydlení v rod. domech - venkovské  
vlastník: Sychra Milošlav

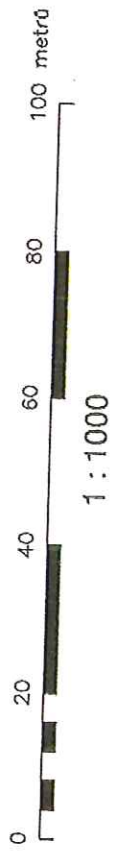
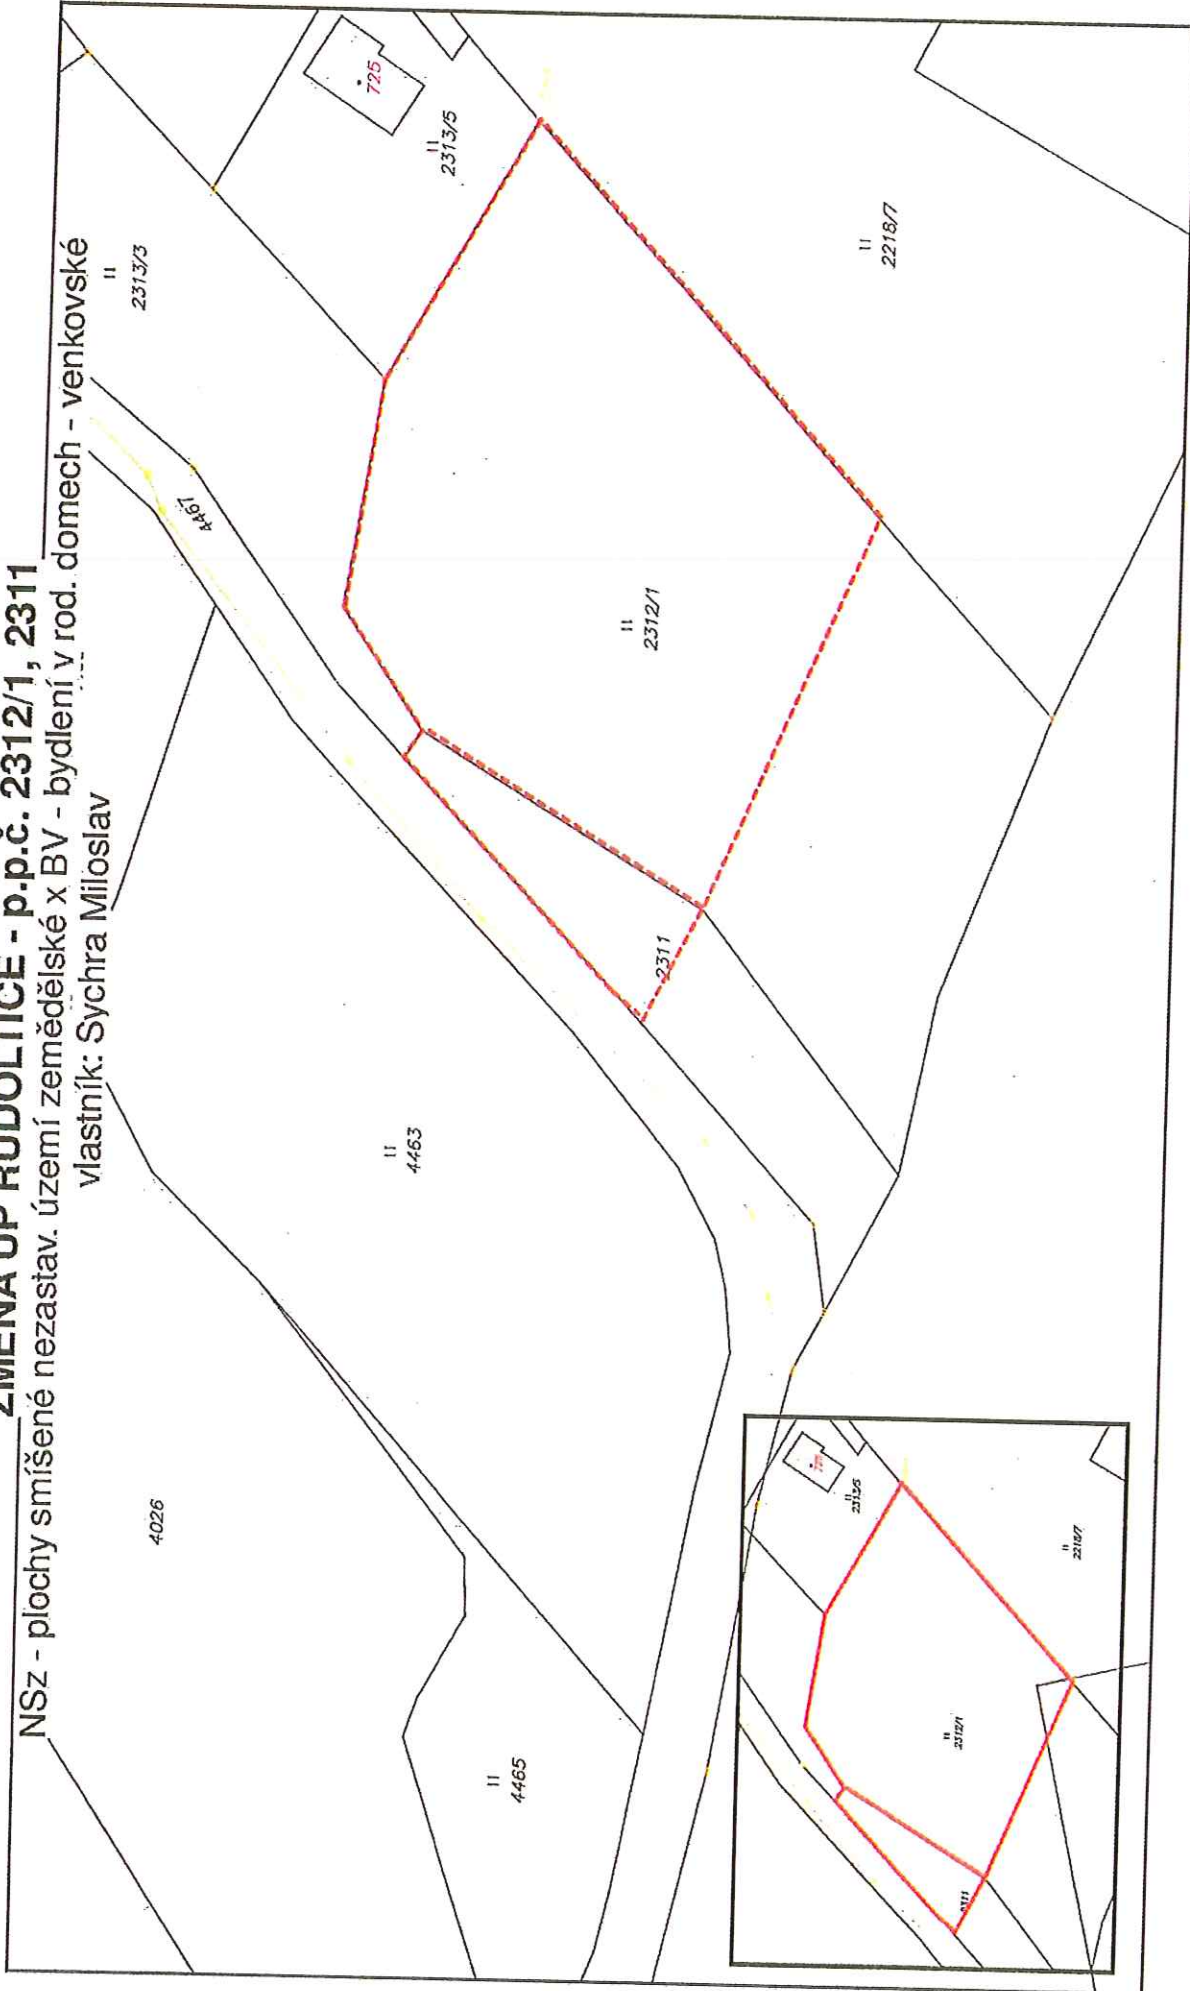


zpracovala M. Jurajdová  
tištěno dne 11. září 2019

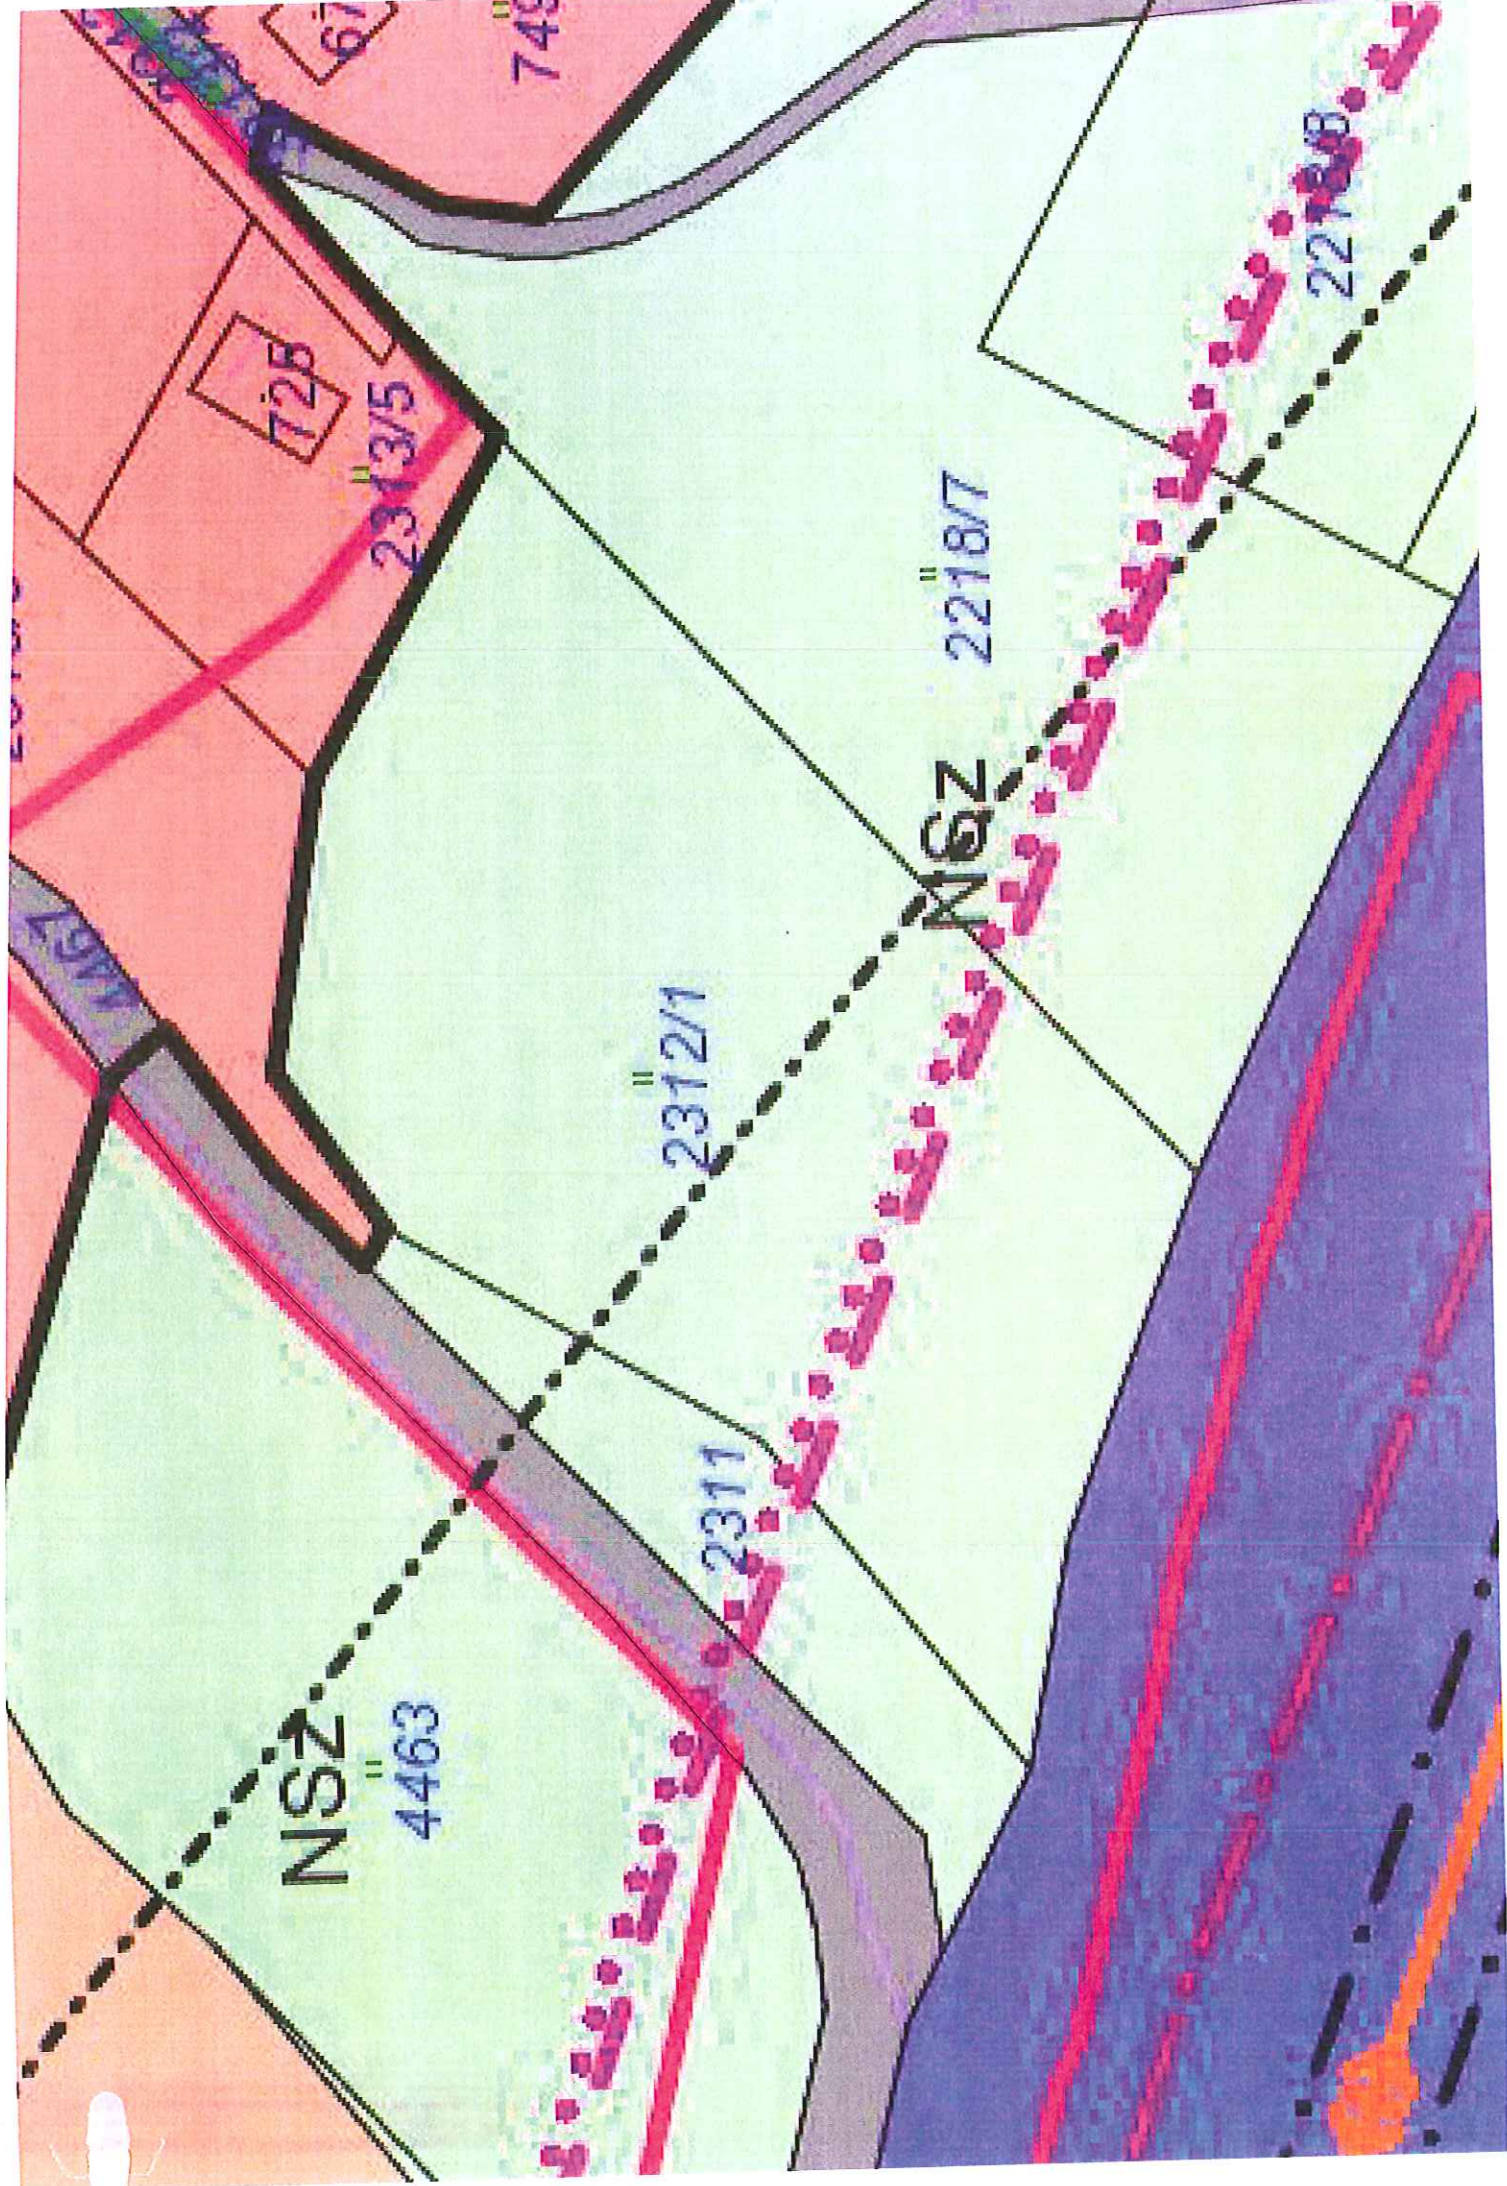


# ZMĚNA ÚP RUDOLTICE - p.p.č. 4463

NSz - plochy smíšené nezastav. území zemědělské x BV - bydlení v rod. domech - venkovské, NZ - plochy zemědělské  
vlastník: Kolomý Tomáš, Dvořáková Petra

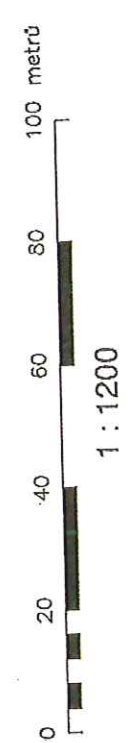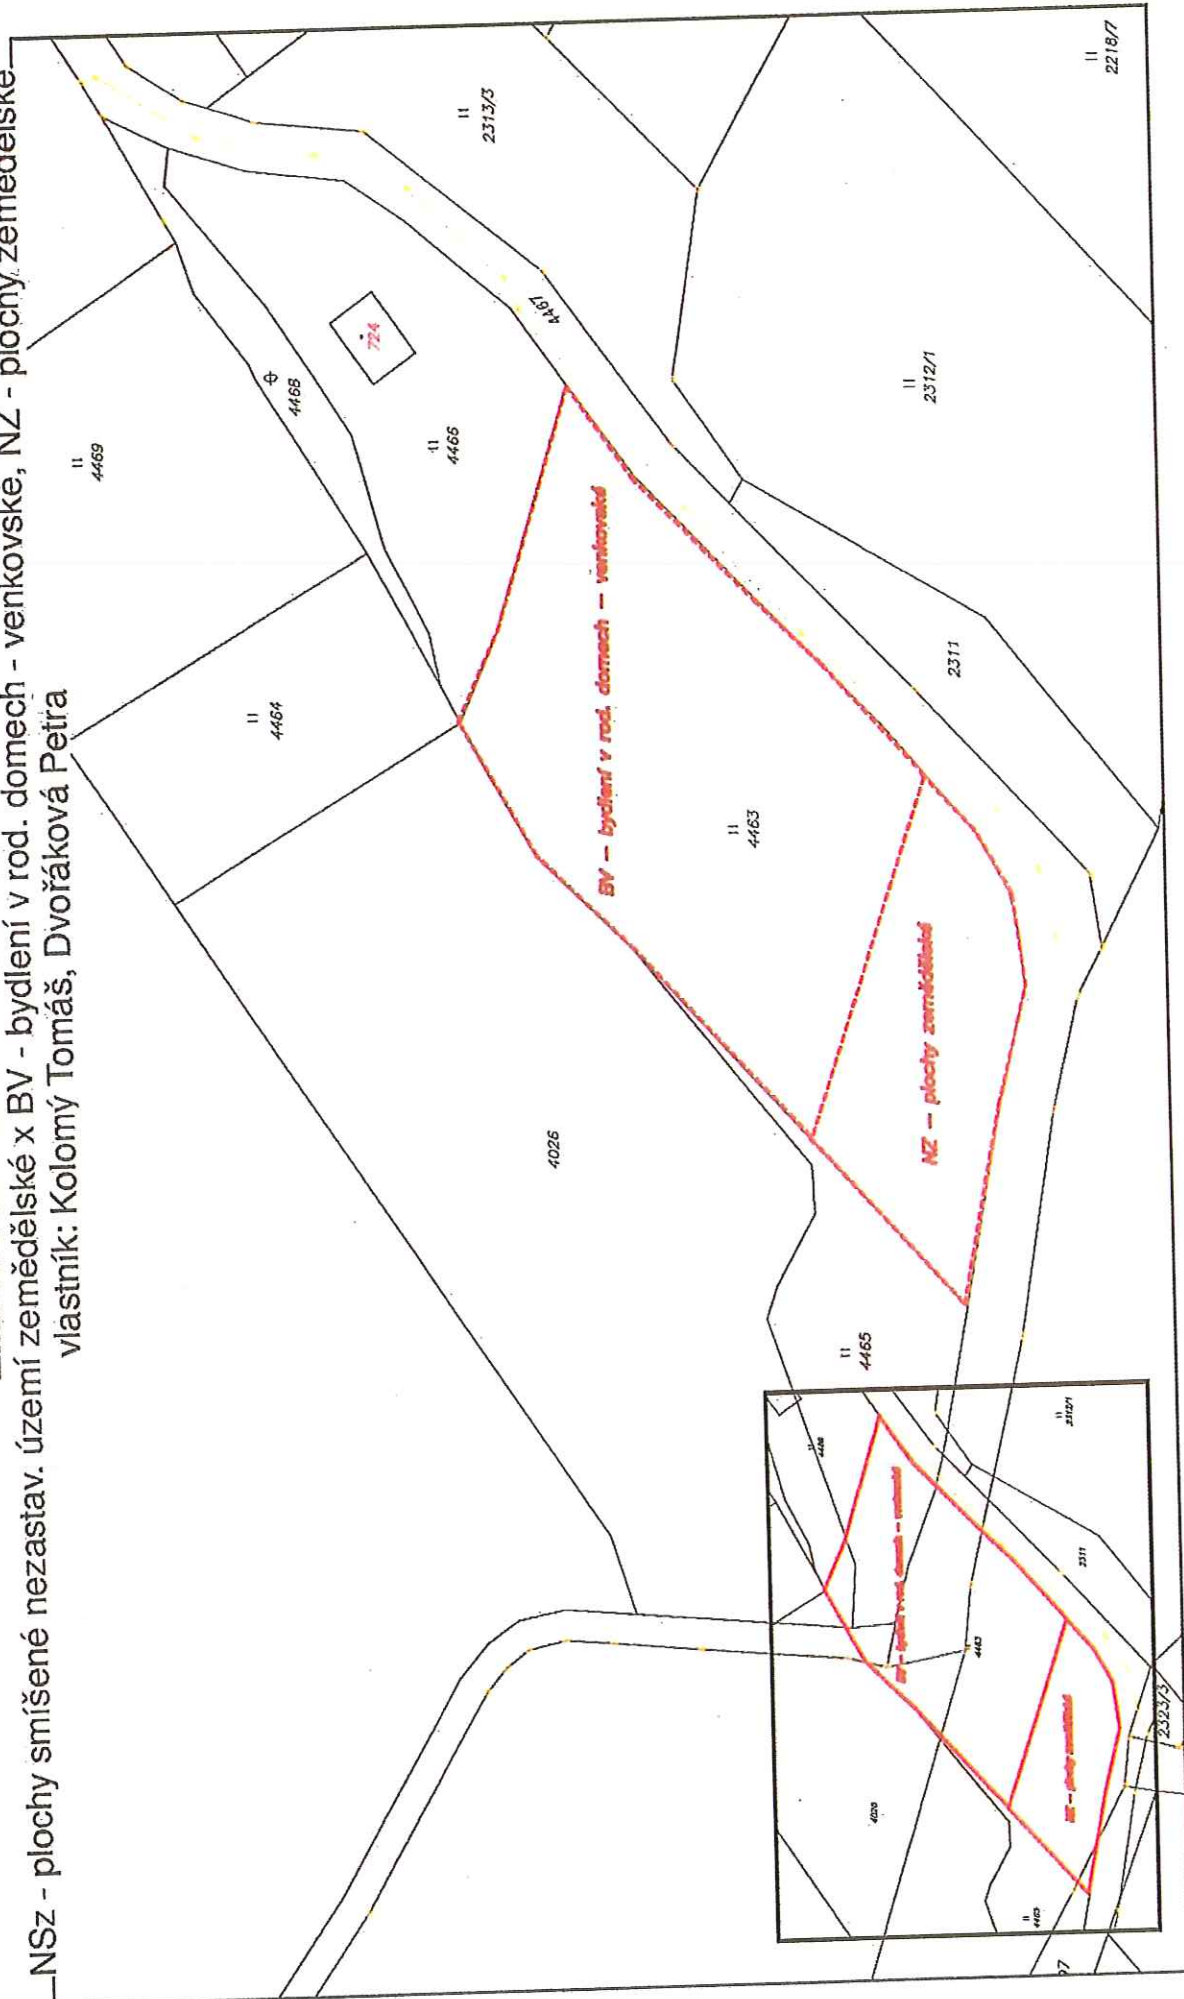

zpracovala M. Jurajdová  
tiskáno dne 11. září 2019

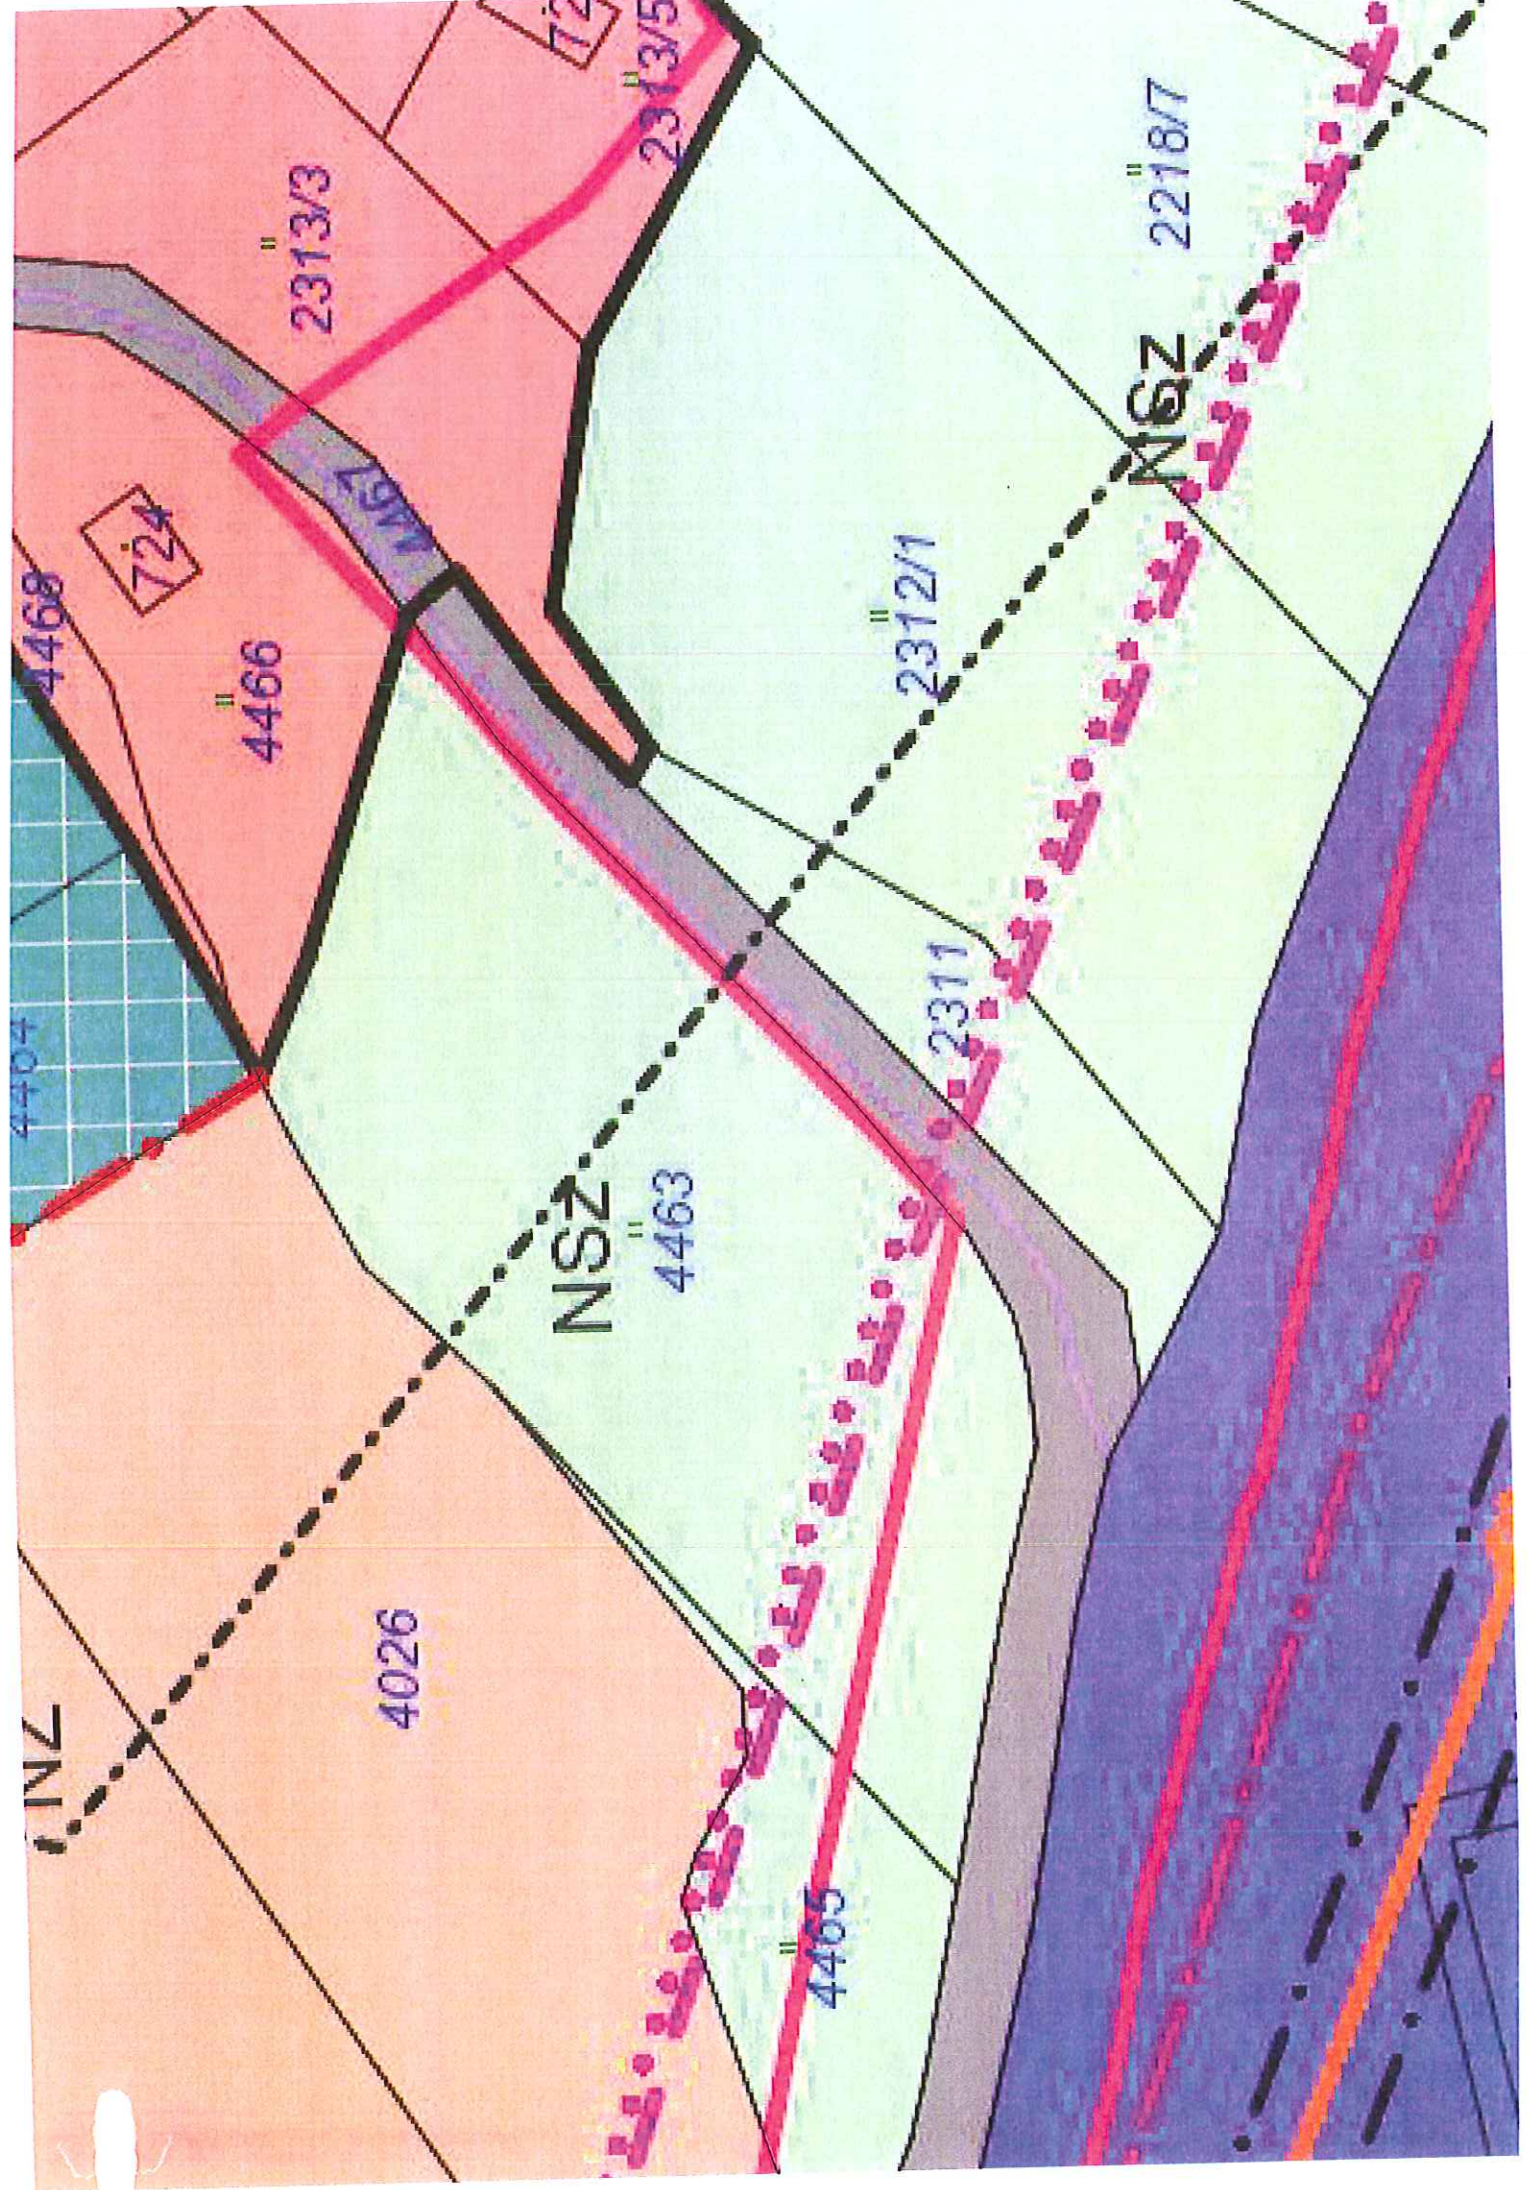

4468

724

4466

2313/3

NSZ

4463

4026

2312/1

2311

4465

2313/5

NSZ

2218/7


4404


NSZ

467

# ZMĚNA ÚP RUDOLTICE - p.p.č. 4464, 4469

VD - výroba a skladování - drobná a řemeslná výroba x NZ - plochy zemědělské  
vlastník: Zámecký vrch, zemědělská společnost s r. o.

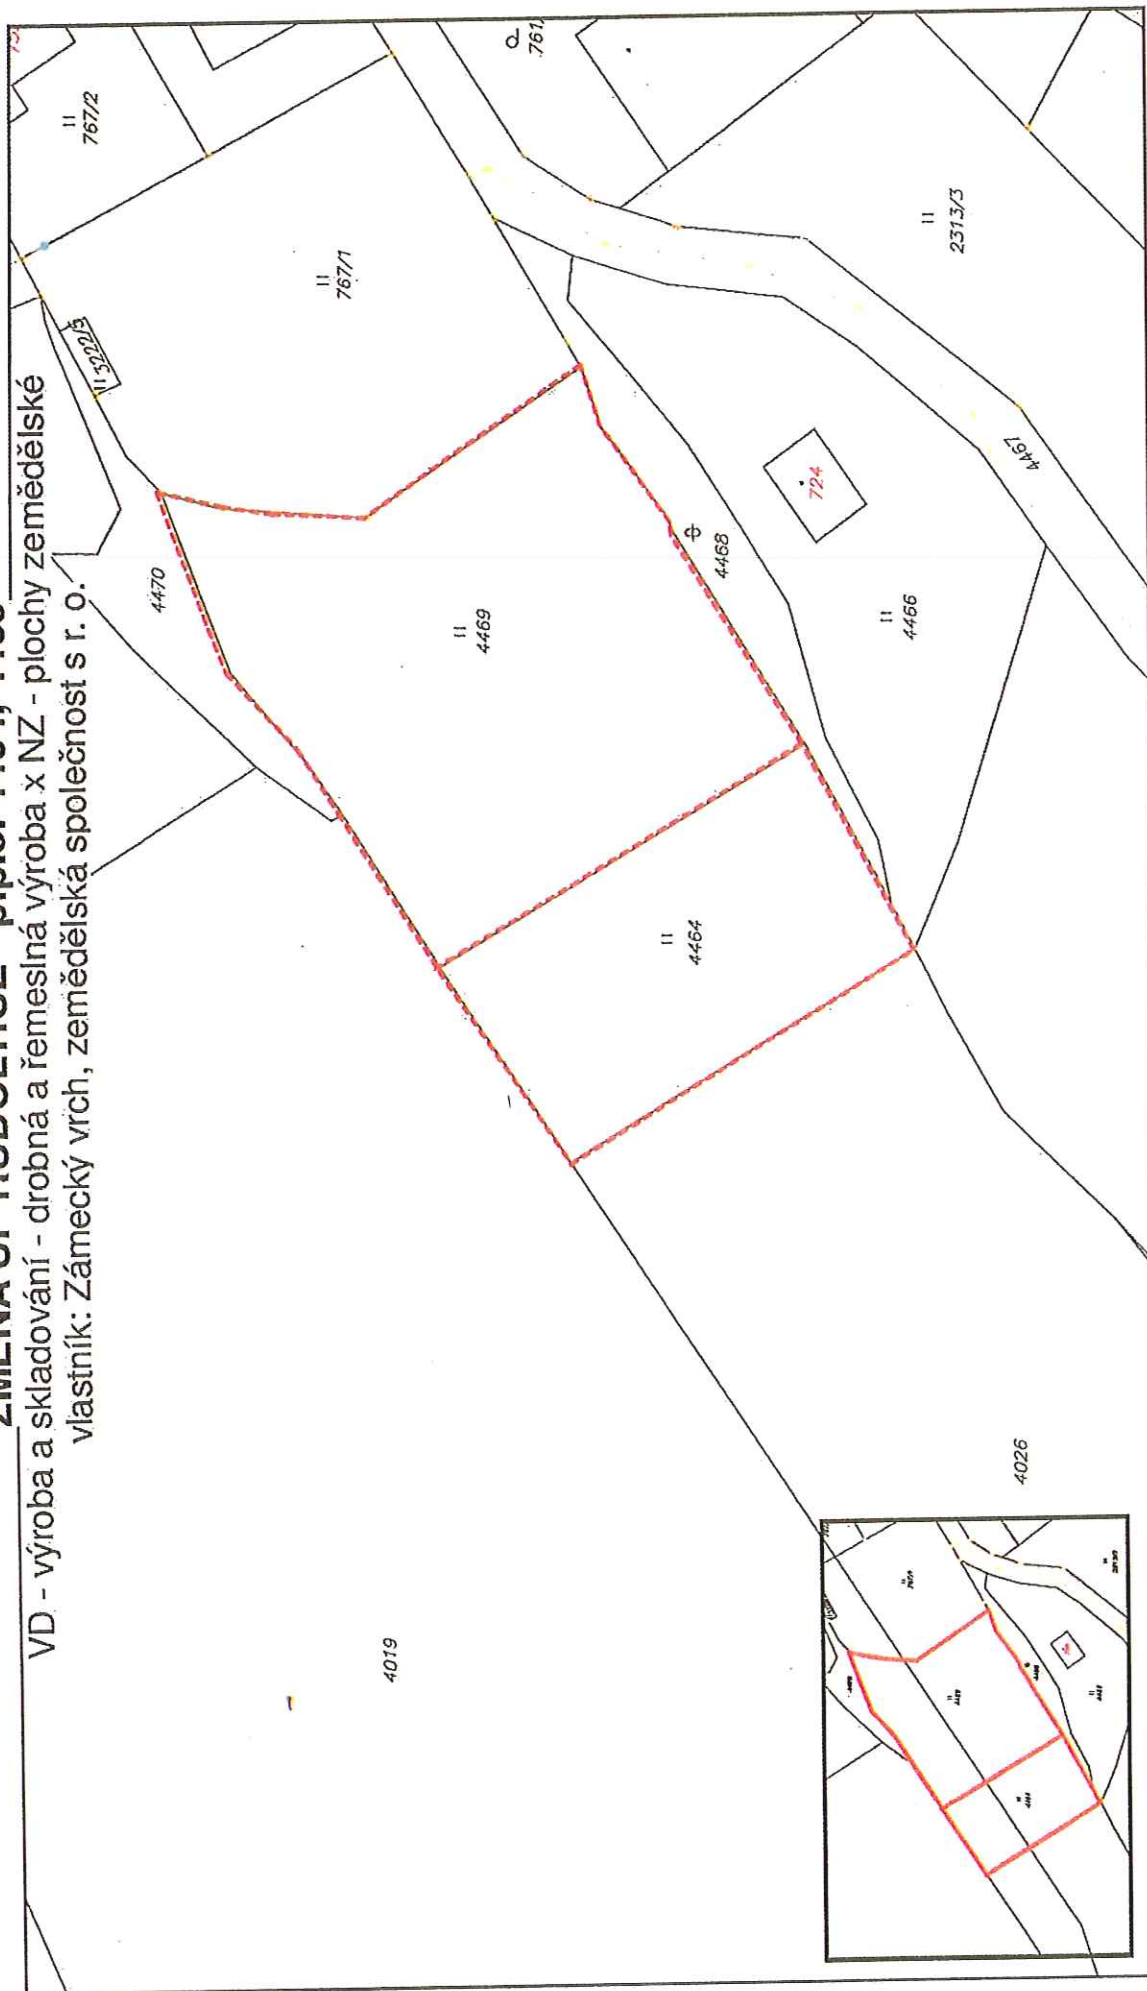

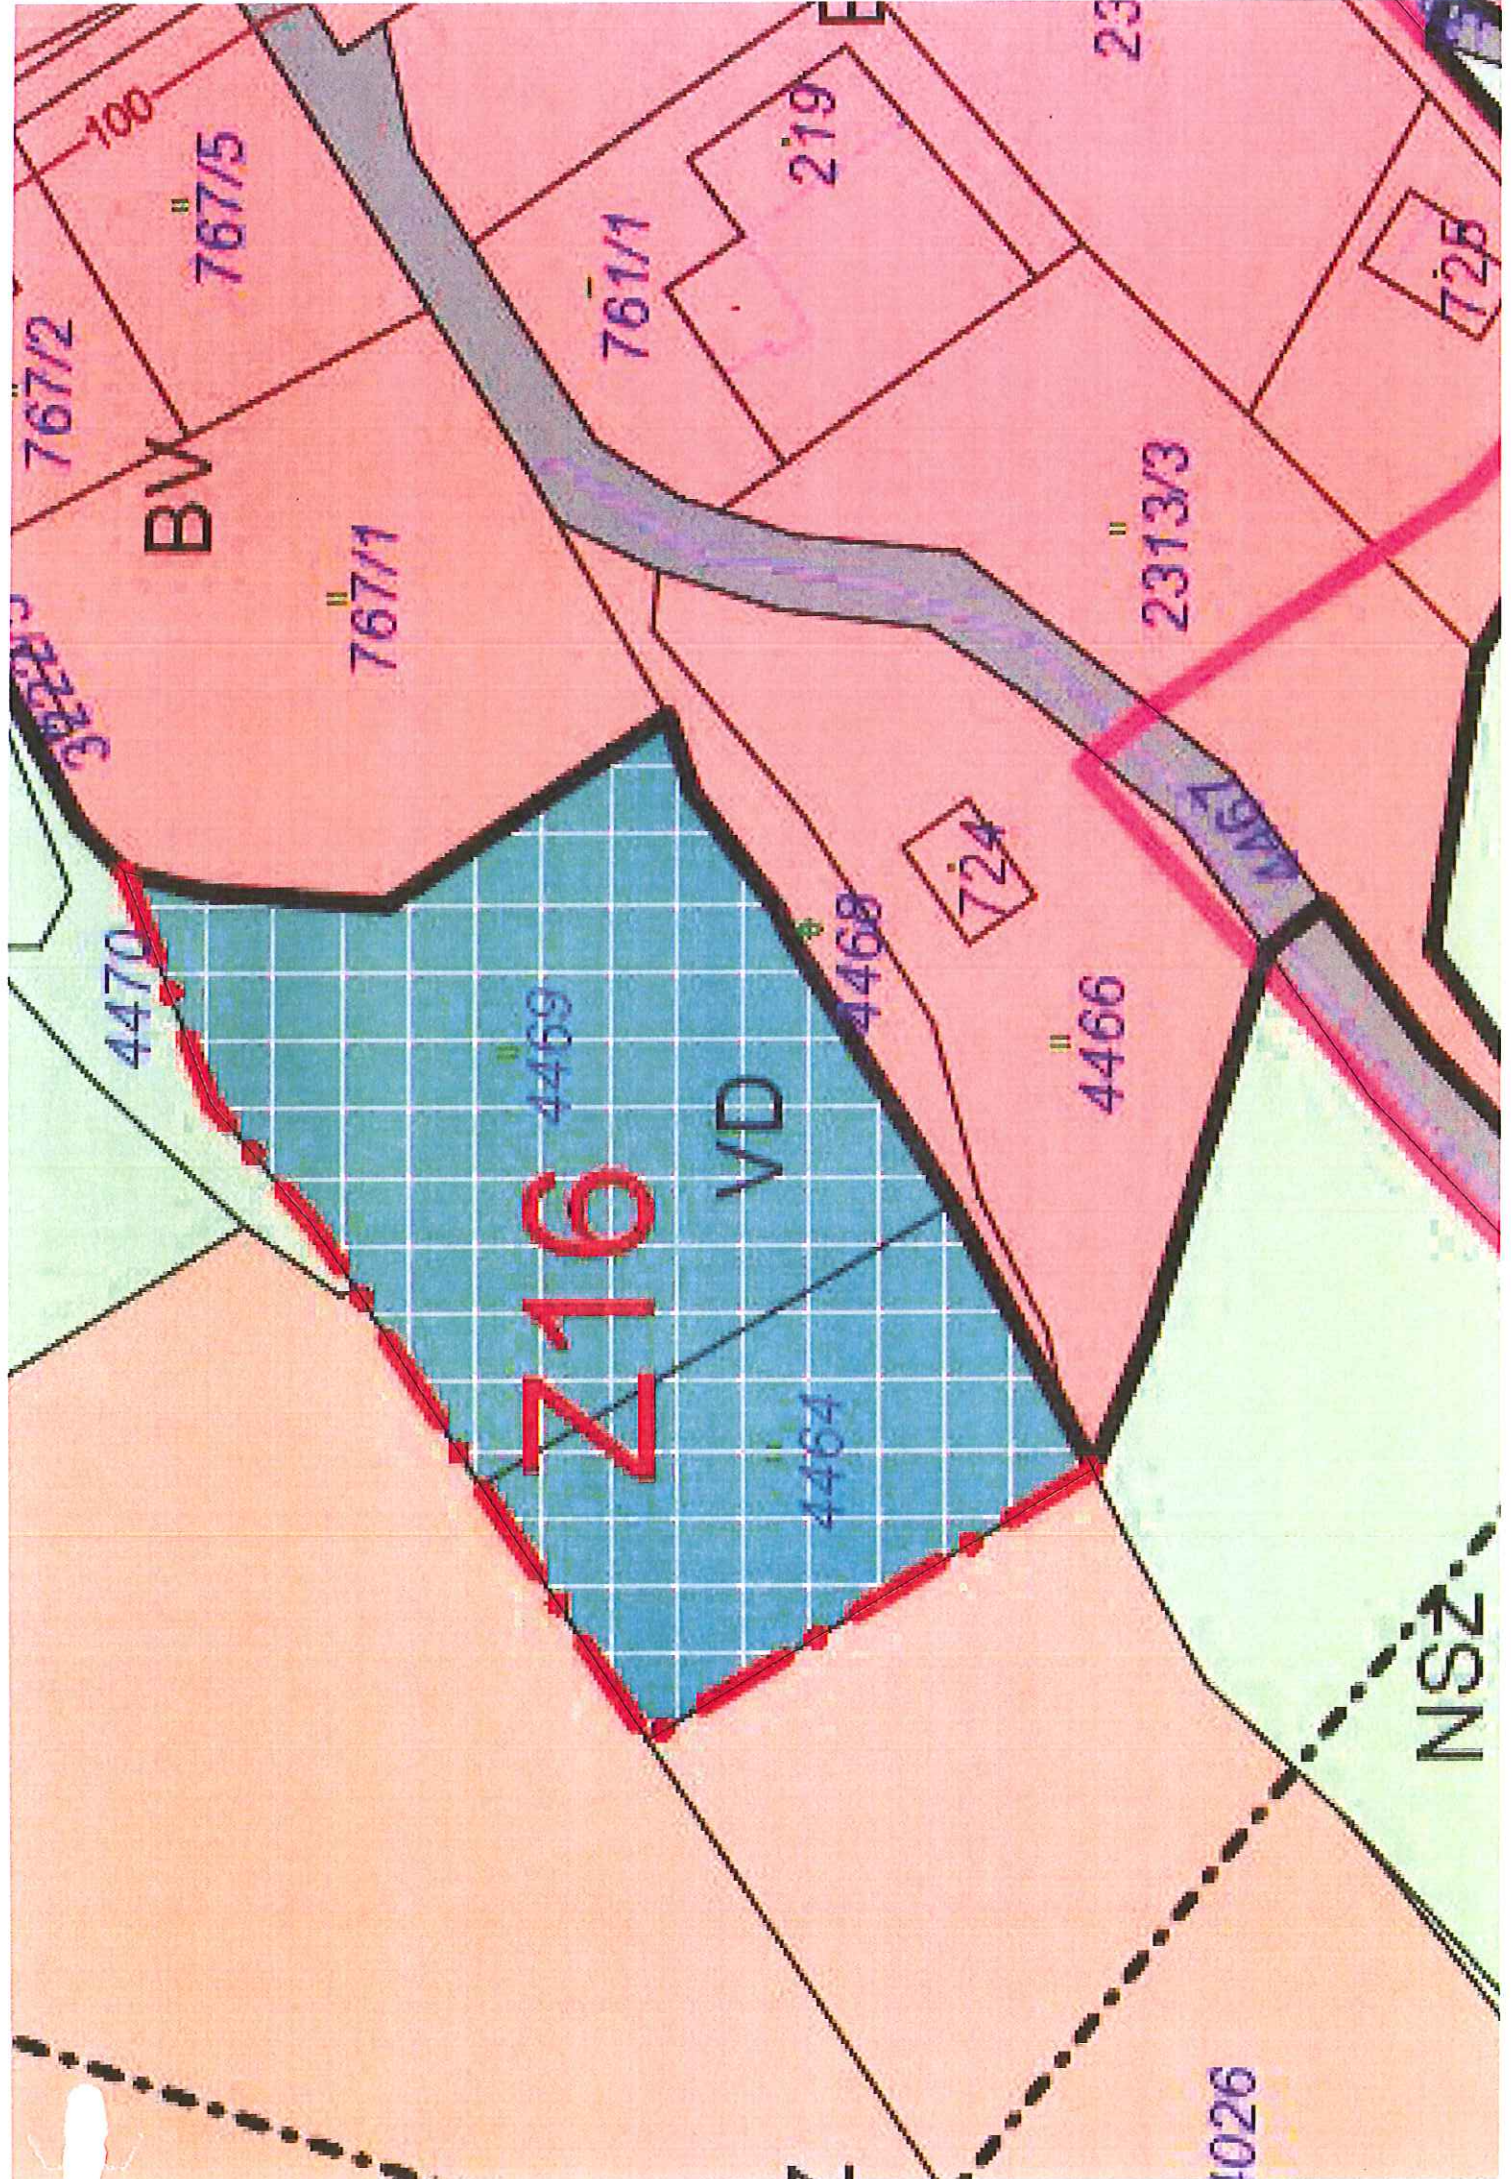

Z16

VD

BV

NSZ

767/5

767/1

761/1

219

2313/3

4470

4469

4468

4466

724

4464

4026

100

767/2

23



725

3722/3


4467

# ZMĚNA ÚP RUDOLTICE - p.p.č. 4472


NSz - plochy smíšené nezastav. území zemědělské x BV - bydlení v rod. domech - venkovské  
vlastník: Valúšek Milan

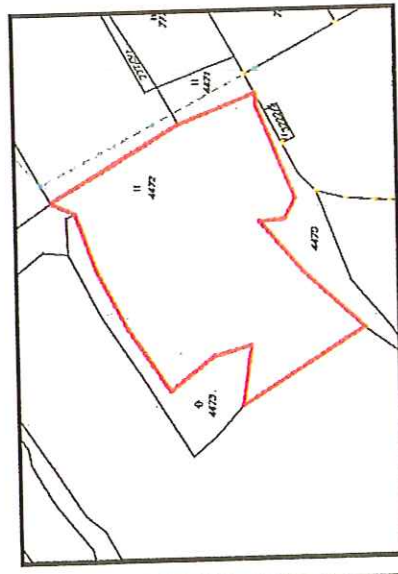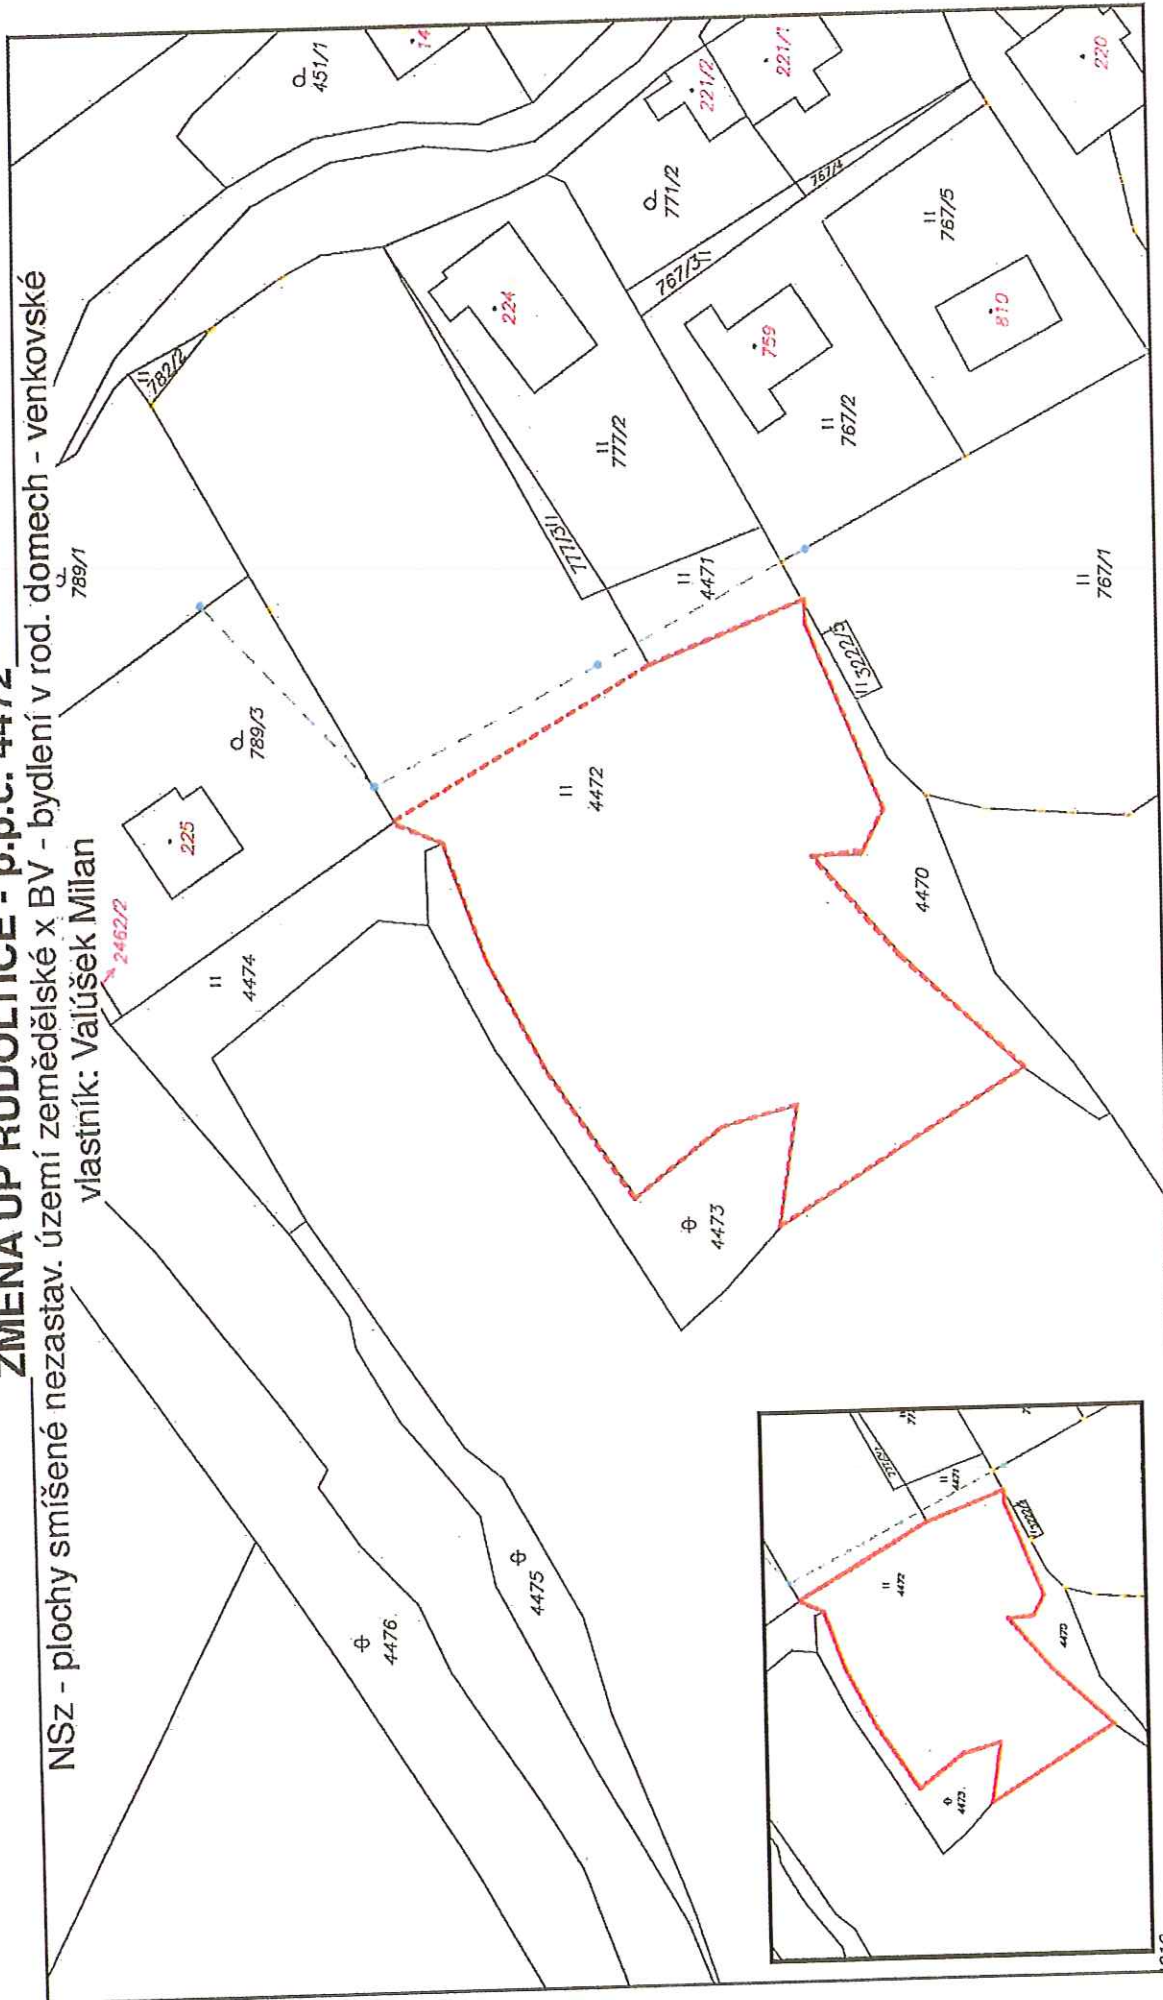

zpracovala M. Jurajdová  
tištěno dne 11. září 2019

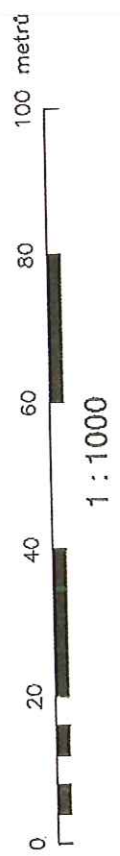




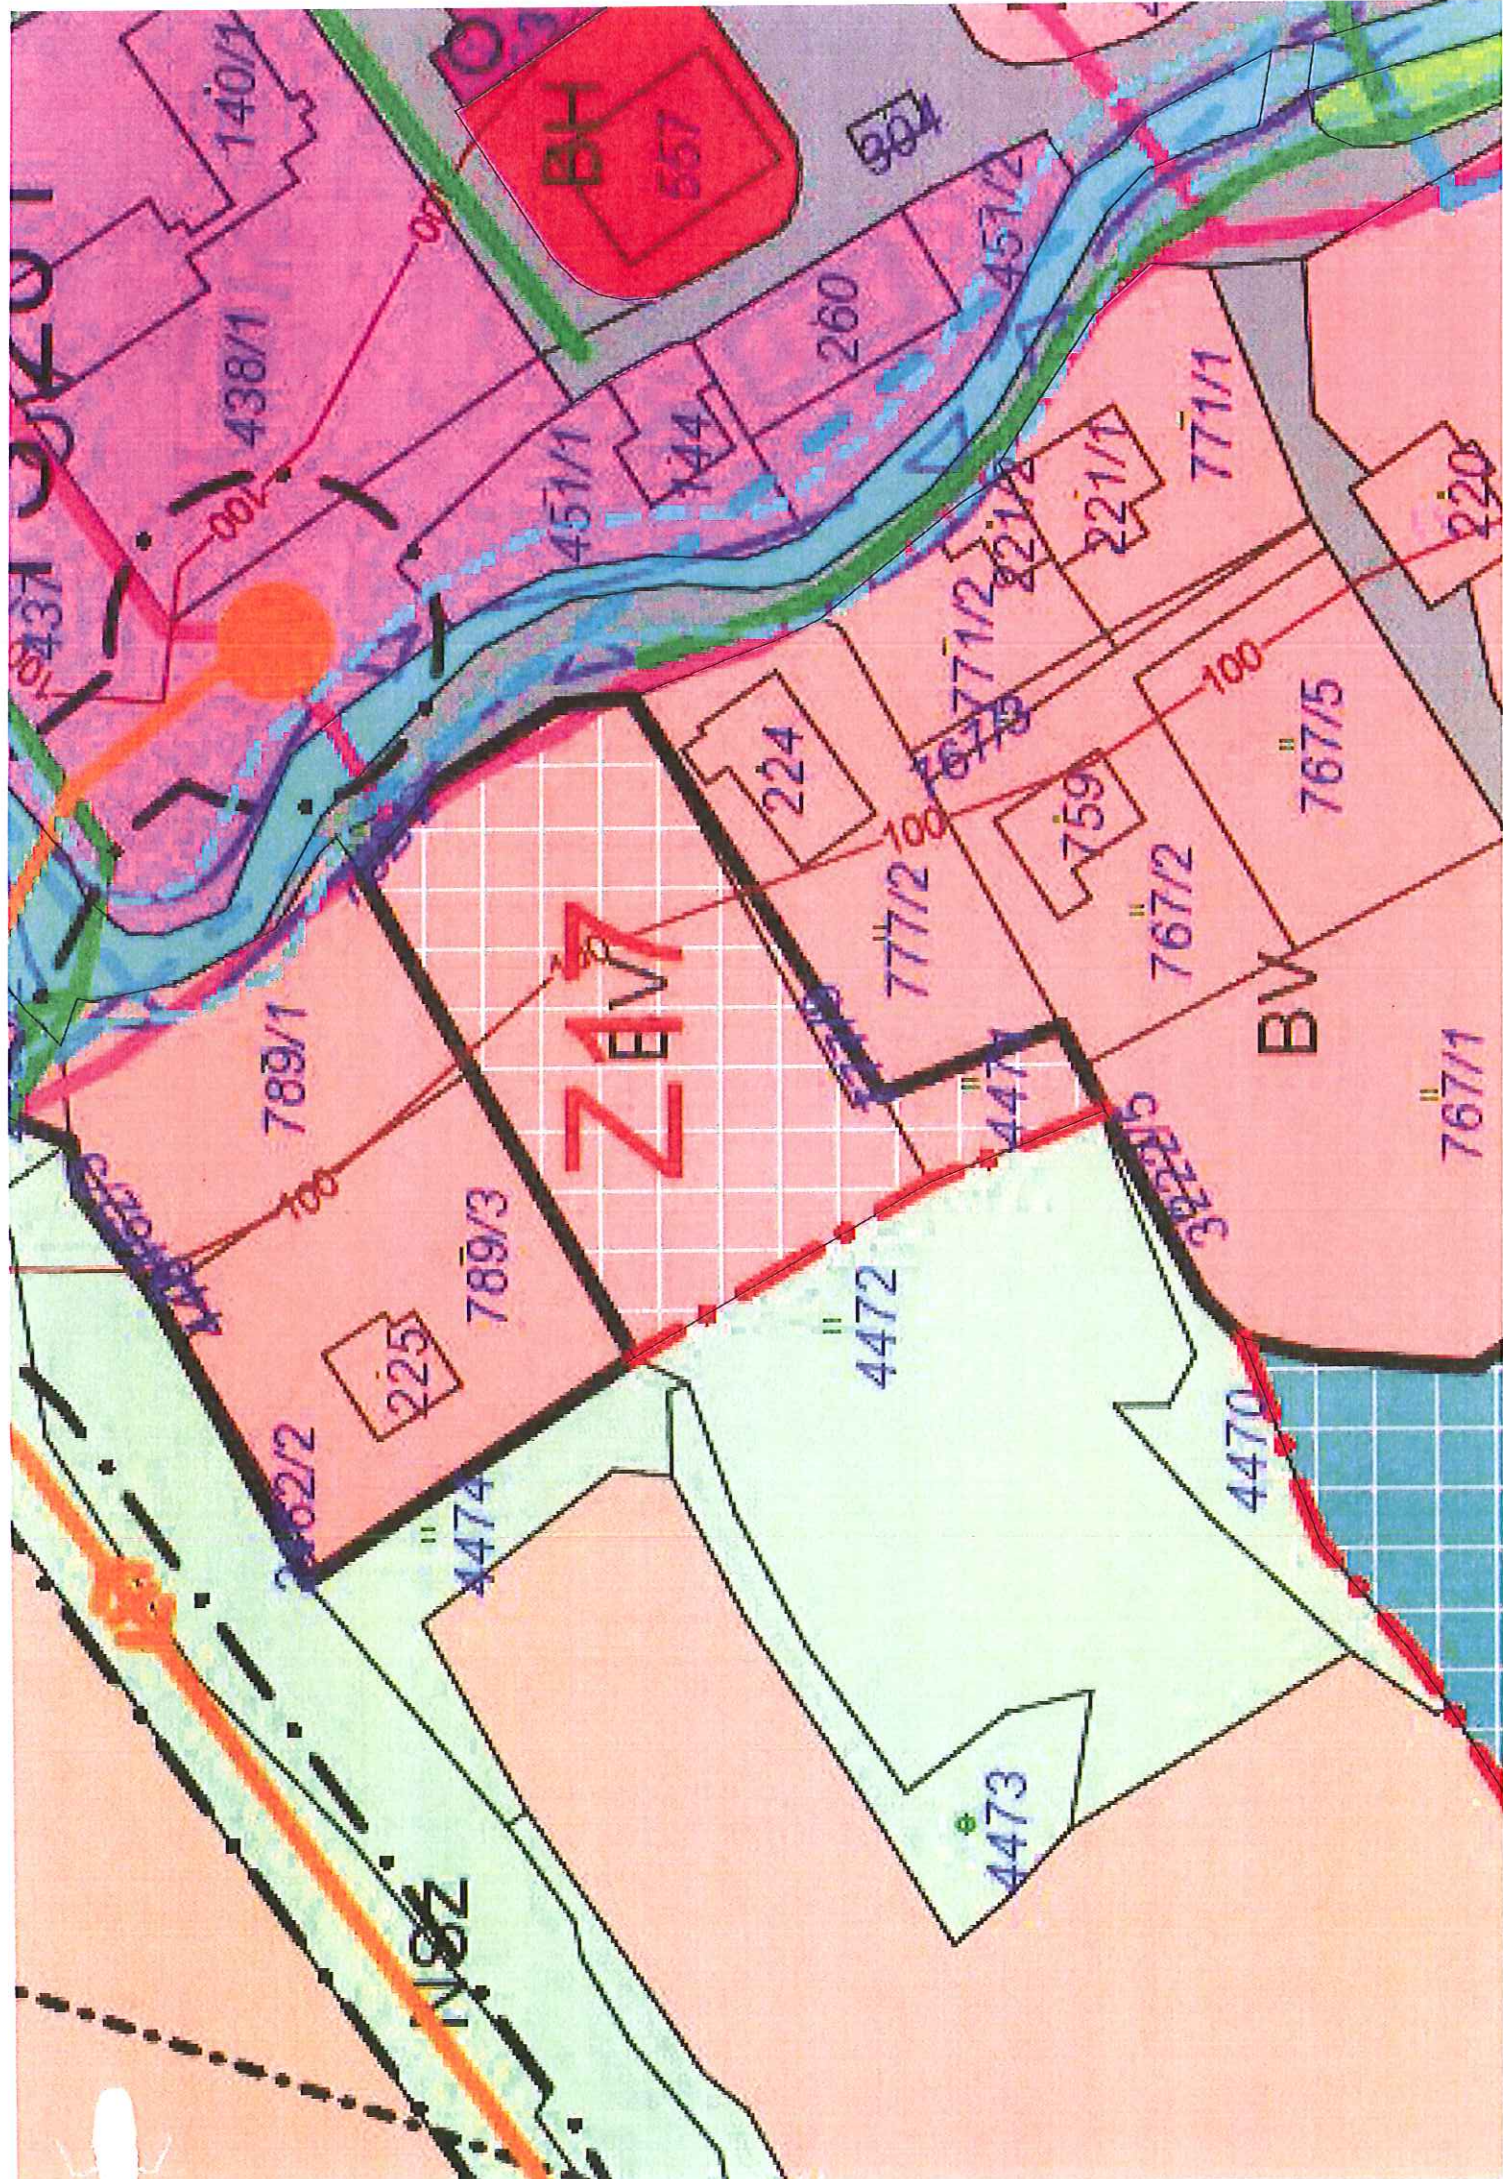


# ZMĚNA ÚP RUDOLTICE - st.p.č. 566 a p.p.č. 370/1

BV - bydlení v rod. domech - venkovské x BH - bydlení v bytových domech  
vlastník: obec Rudoltice

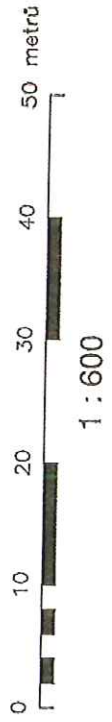

zpracovala M. Jurajdová  
tištěno dne 11. září 2019

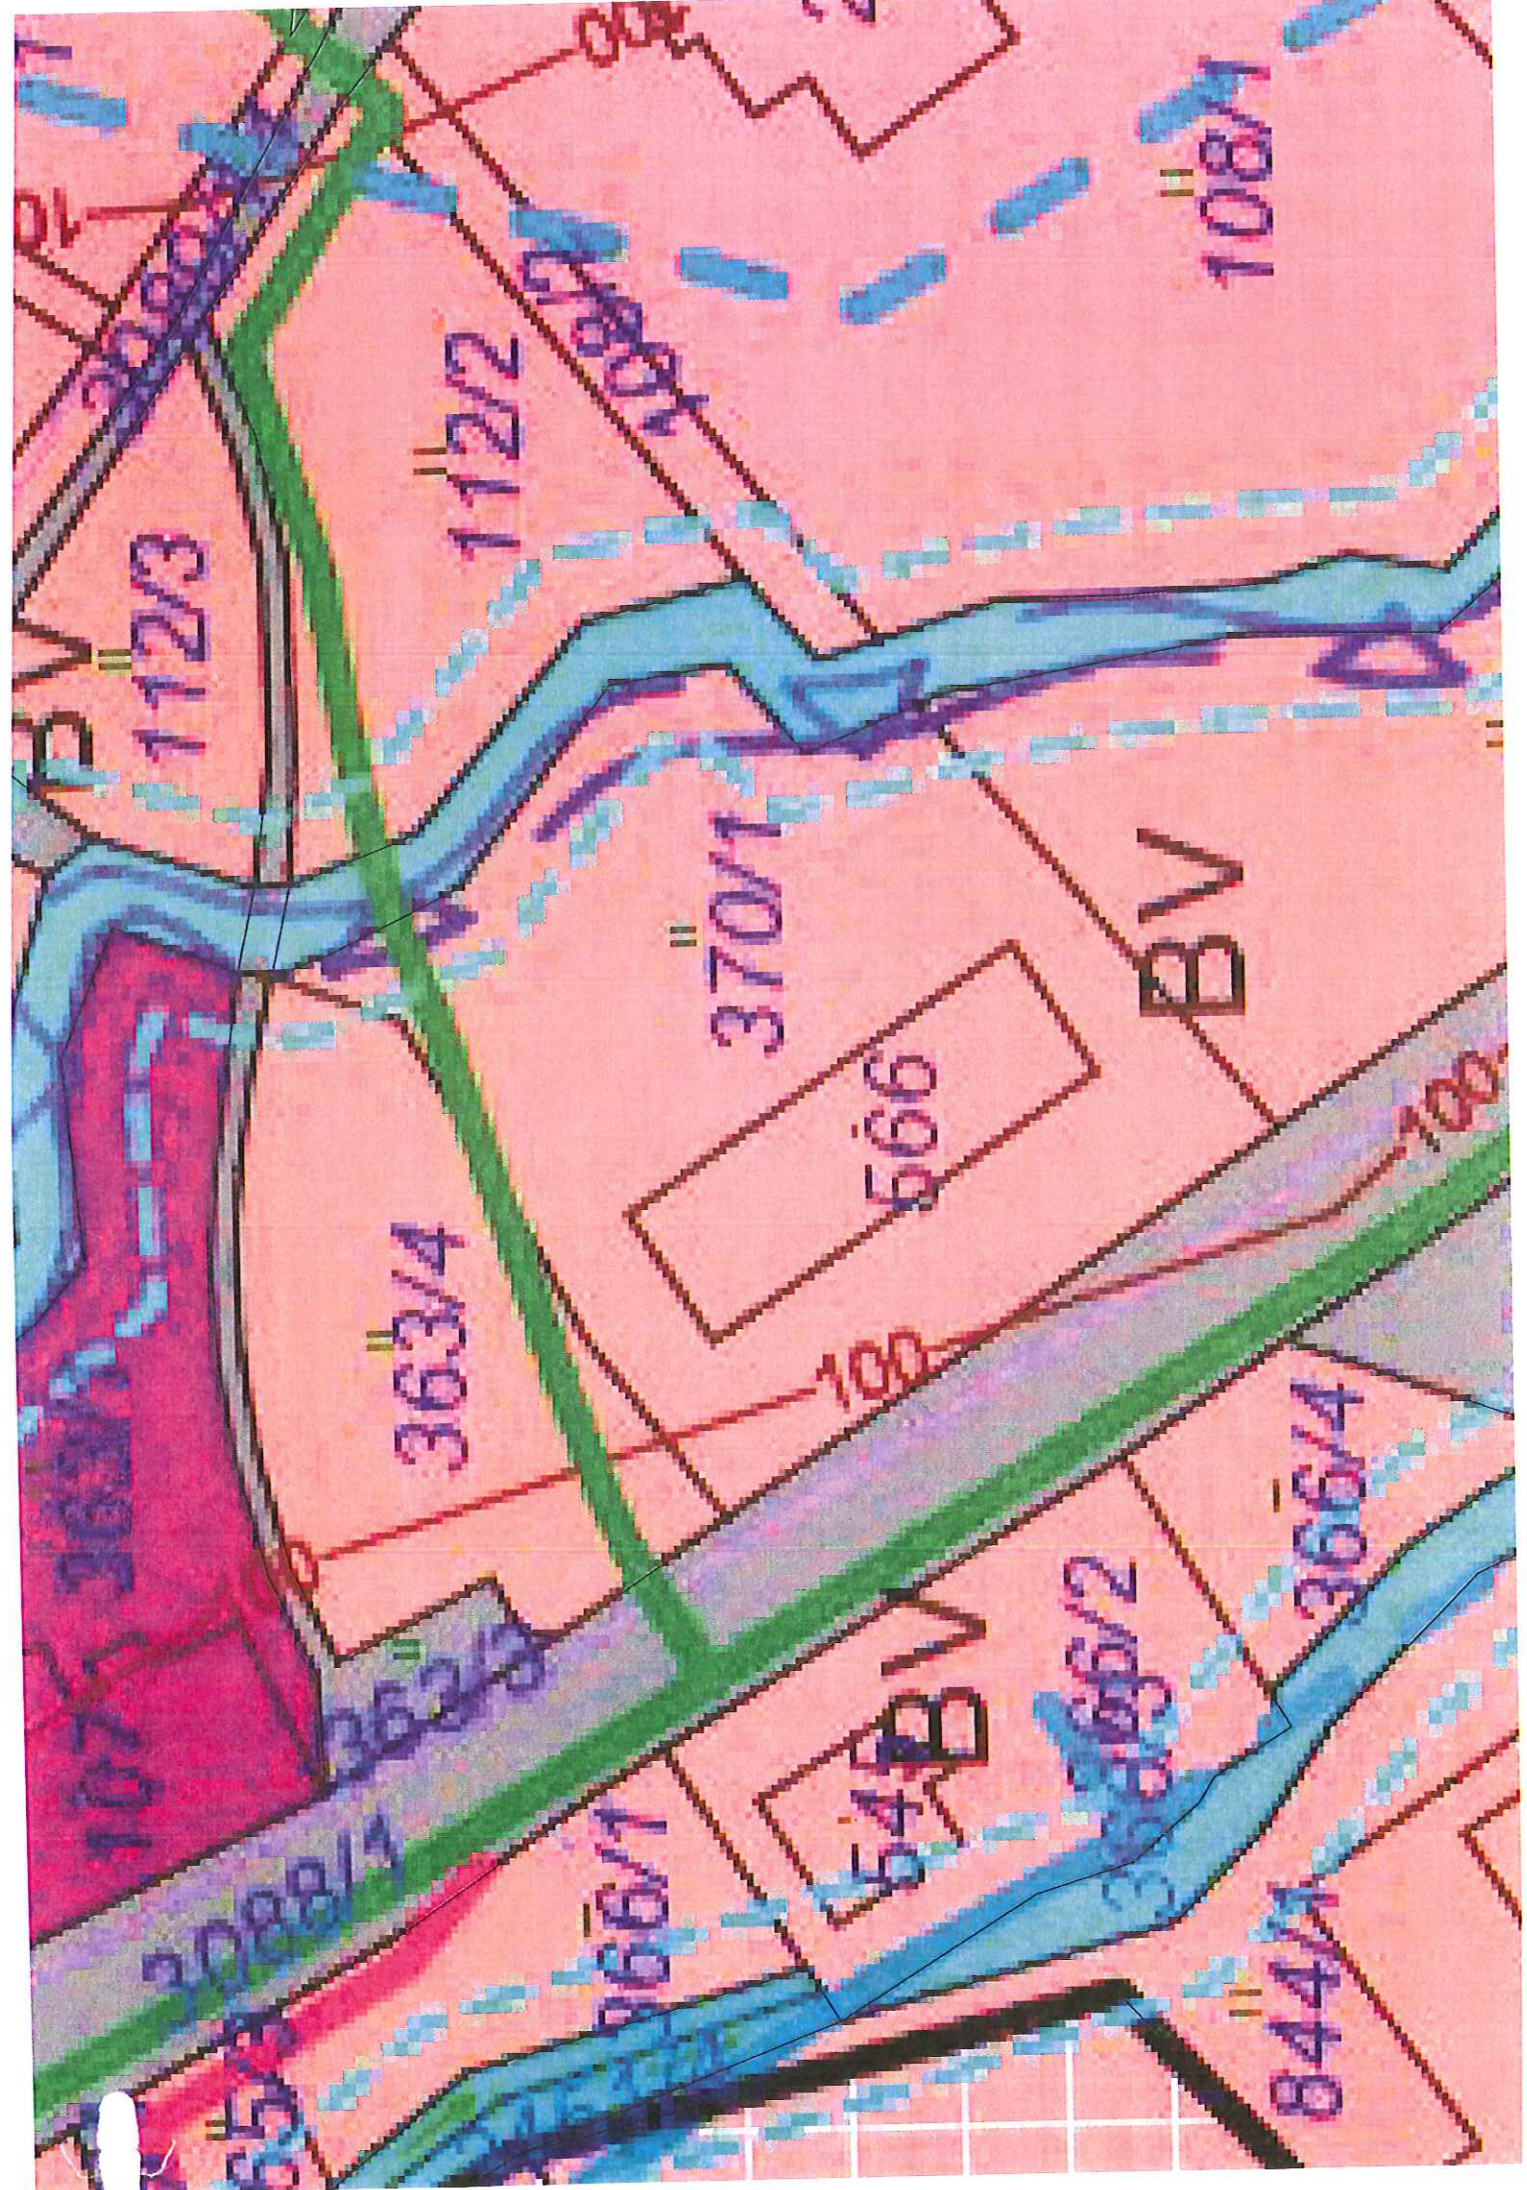

1112/3

112/3

1075 363/4

553 381/2

363/4

112/2

370/1

566

366/1

54BV

108/1

BV

366/2

366/4

844/1

108/1

108


108

108


108


# ZMĚNA ÚP RUDOLTICE - p.p.č. 4068/1

NSz - plochy smíšené nezastav. území zemědělské x BV - bydlení v rod. domech - venkovské  
vlastník: Suchý Jaroslav

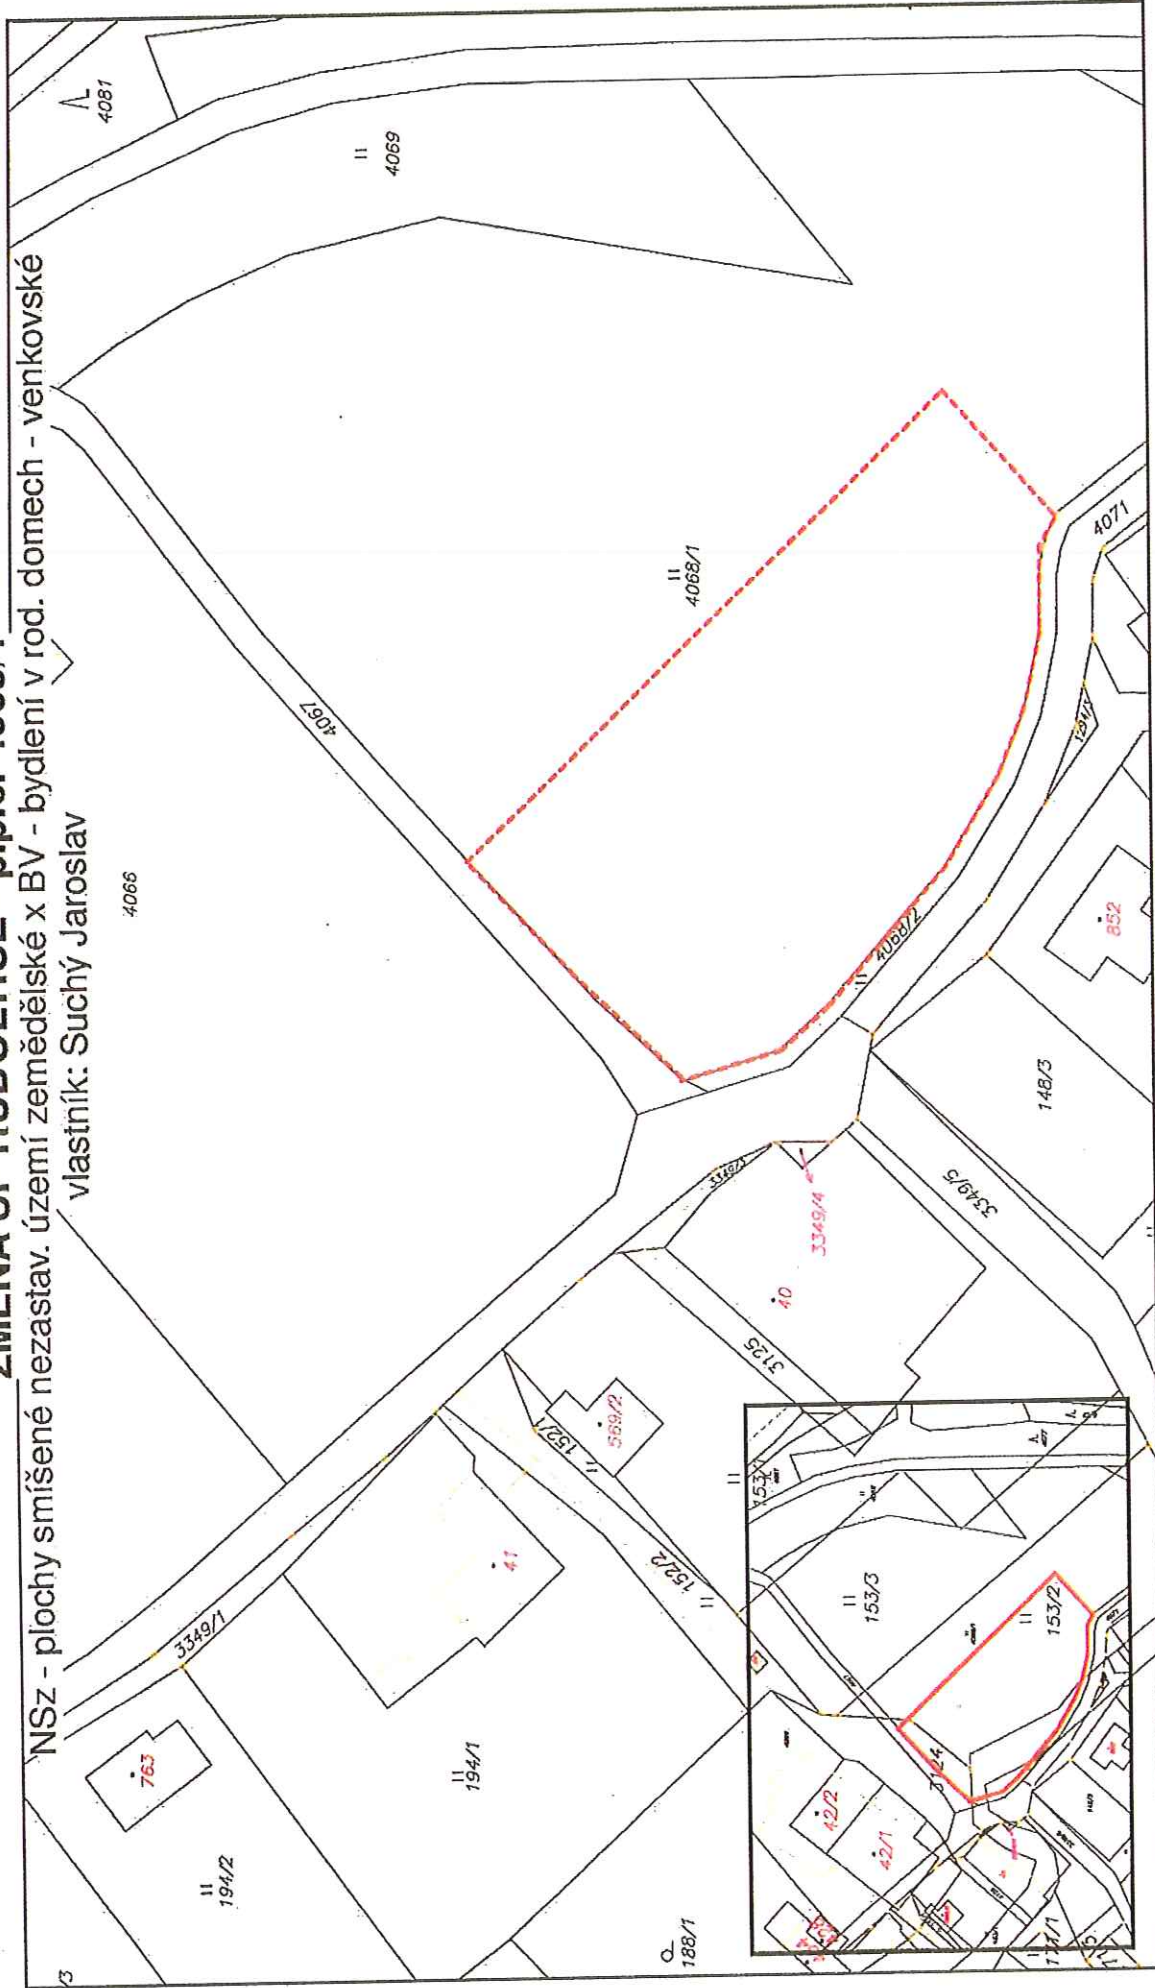



zpracovala M. Jurajdová  
tištěno dne 11. září 2019

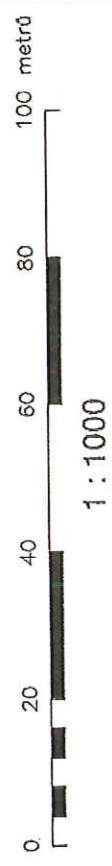

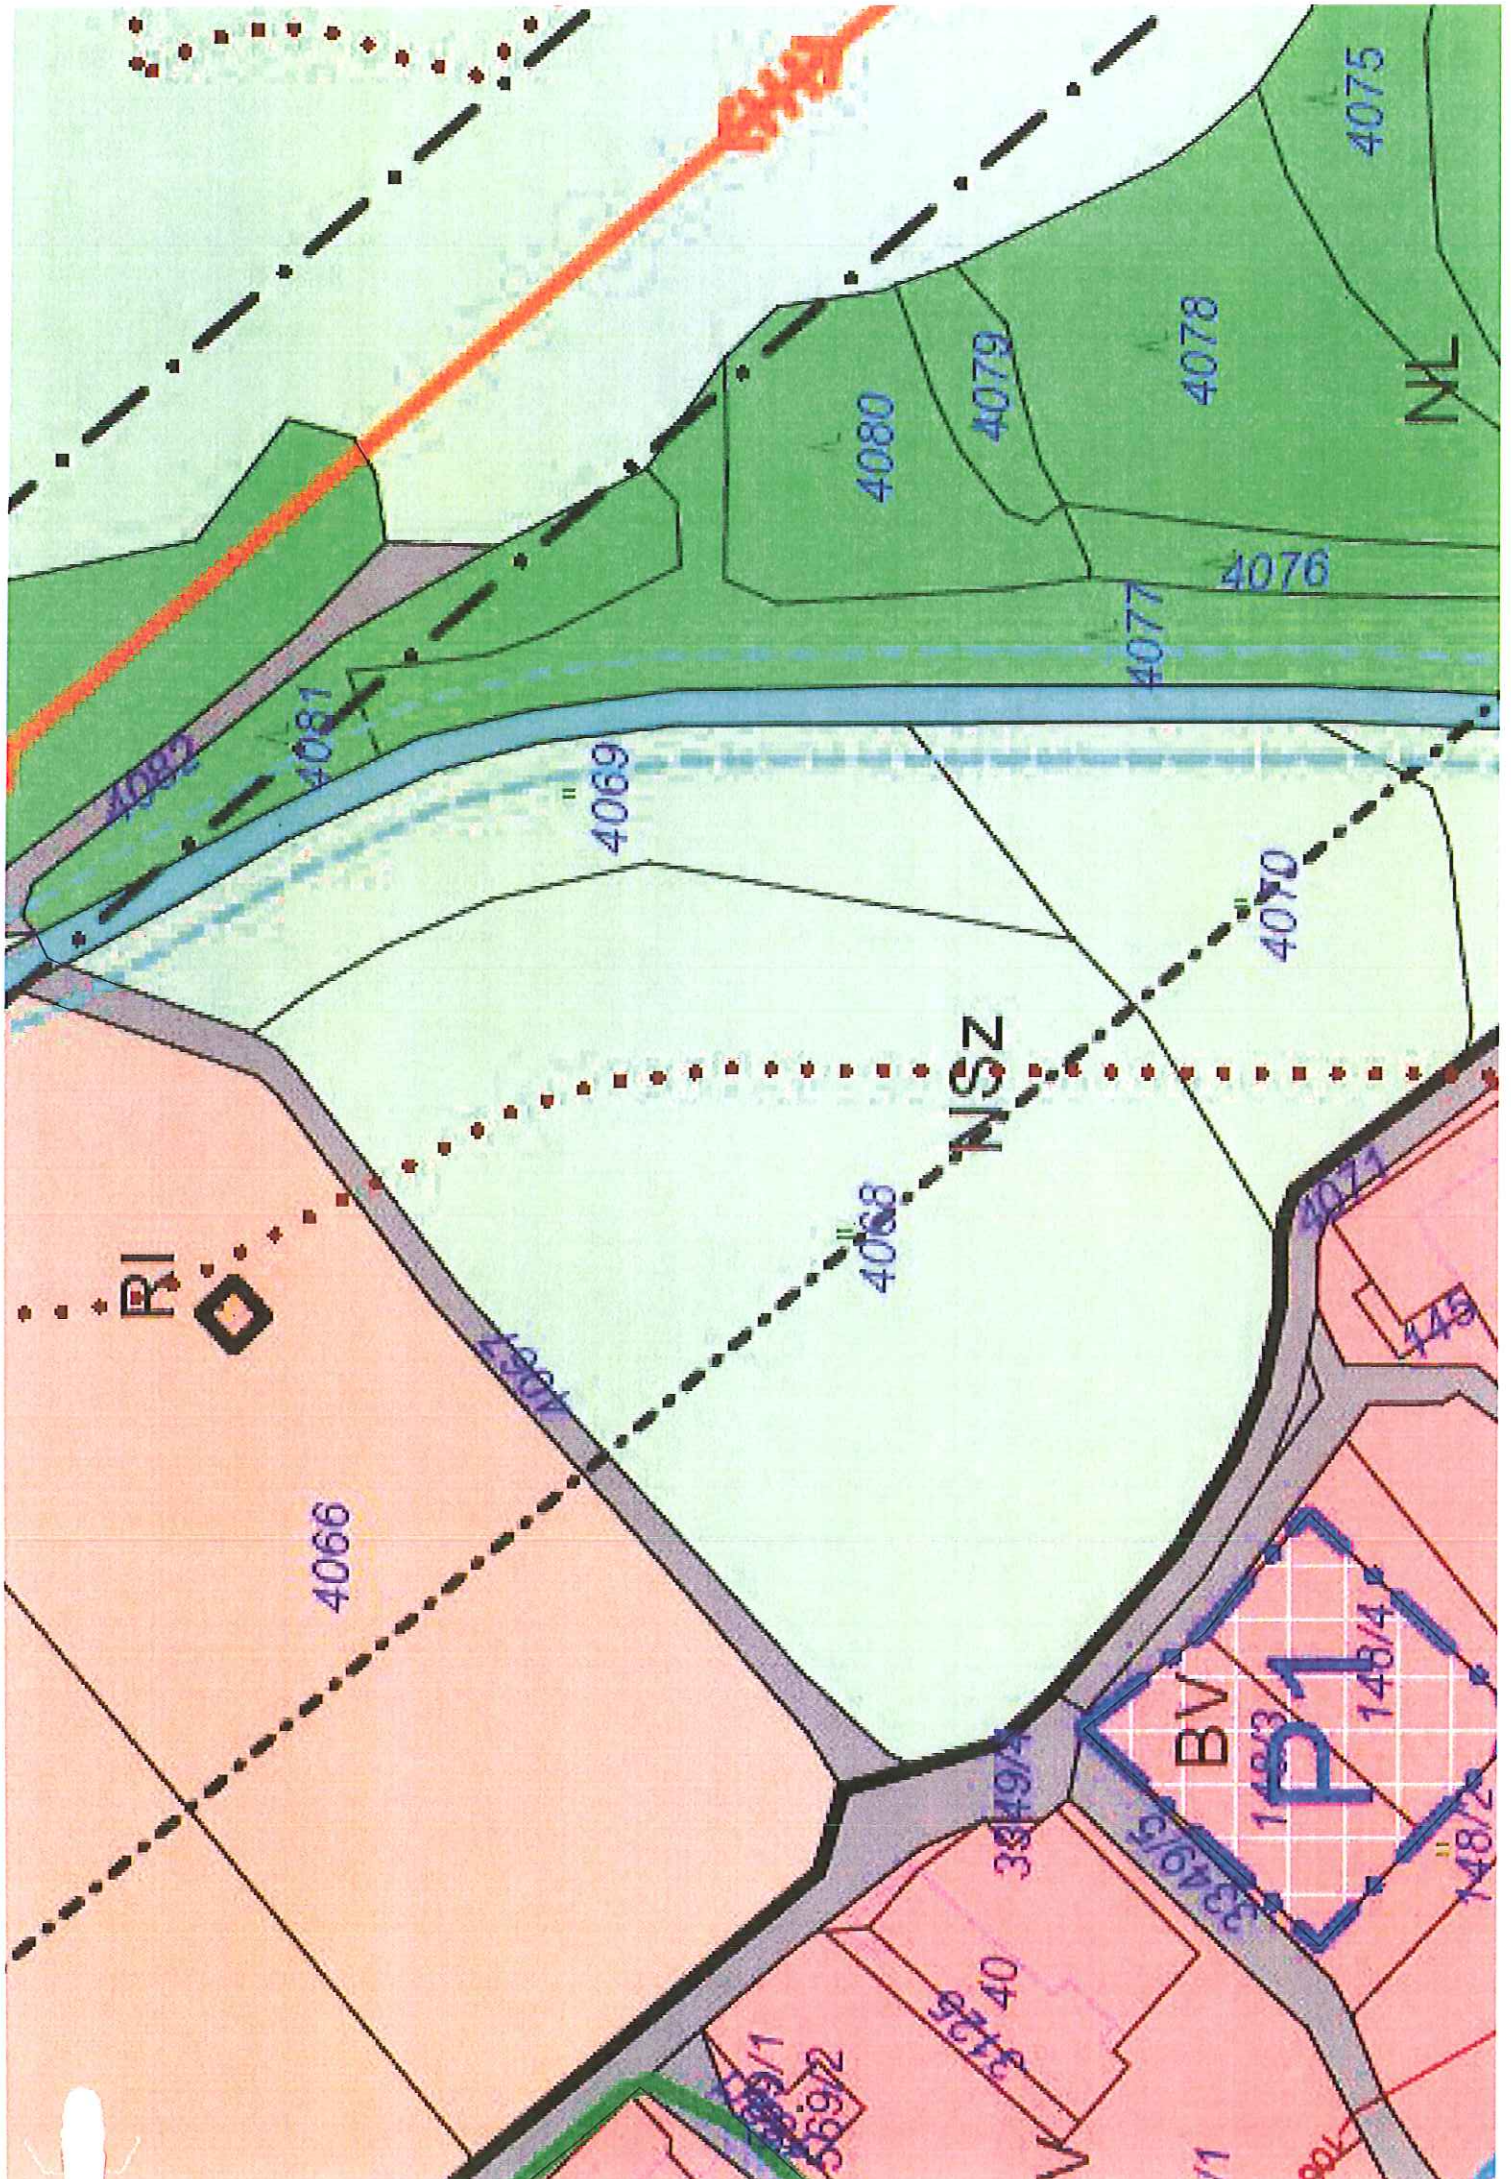


**ZMĚNA ÚP RUDOLTICE - p.p.č. 3000, 3002/2, 3002/7, 3002/8, 3002/9, 4608, 3312/6, 900, 2999/1 a st.p.č. 235/1,2,4,5**

VD - výroba a skladování - drobná a řemeslná výroba x BV - bydlení v rod. domech - venkovské  
vlastník: Zámecký vrch, zemědělská společnost s r. o., Státní pozemkový úřad, obec Rudoltice

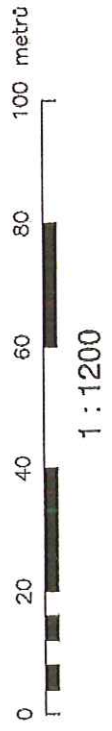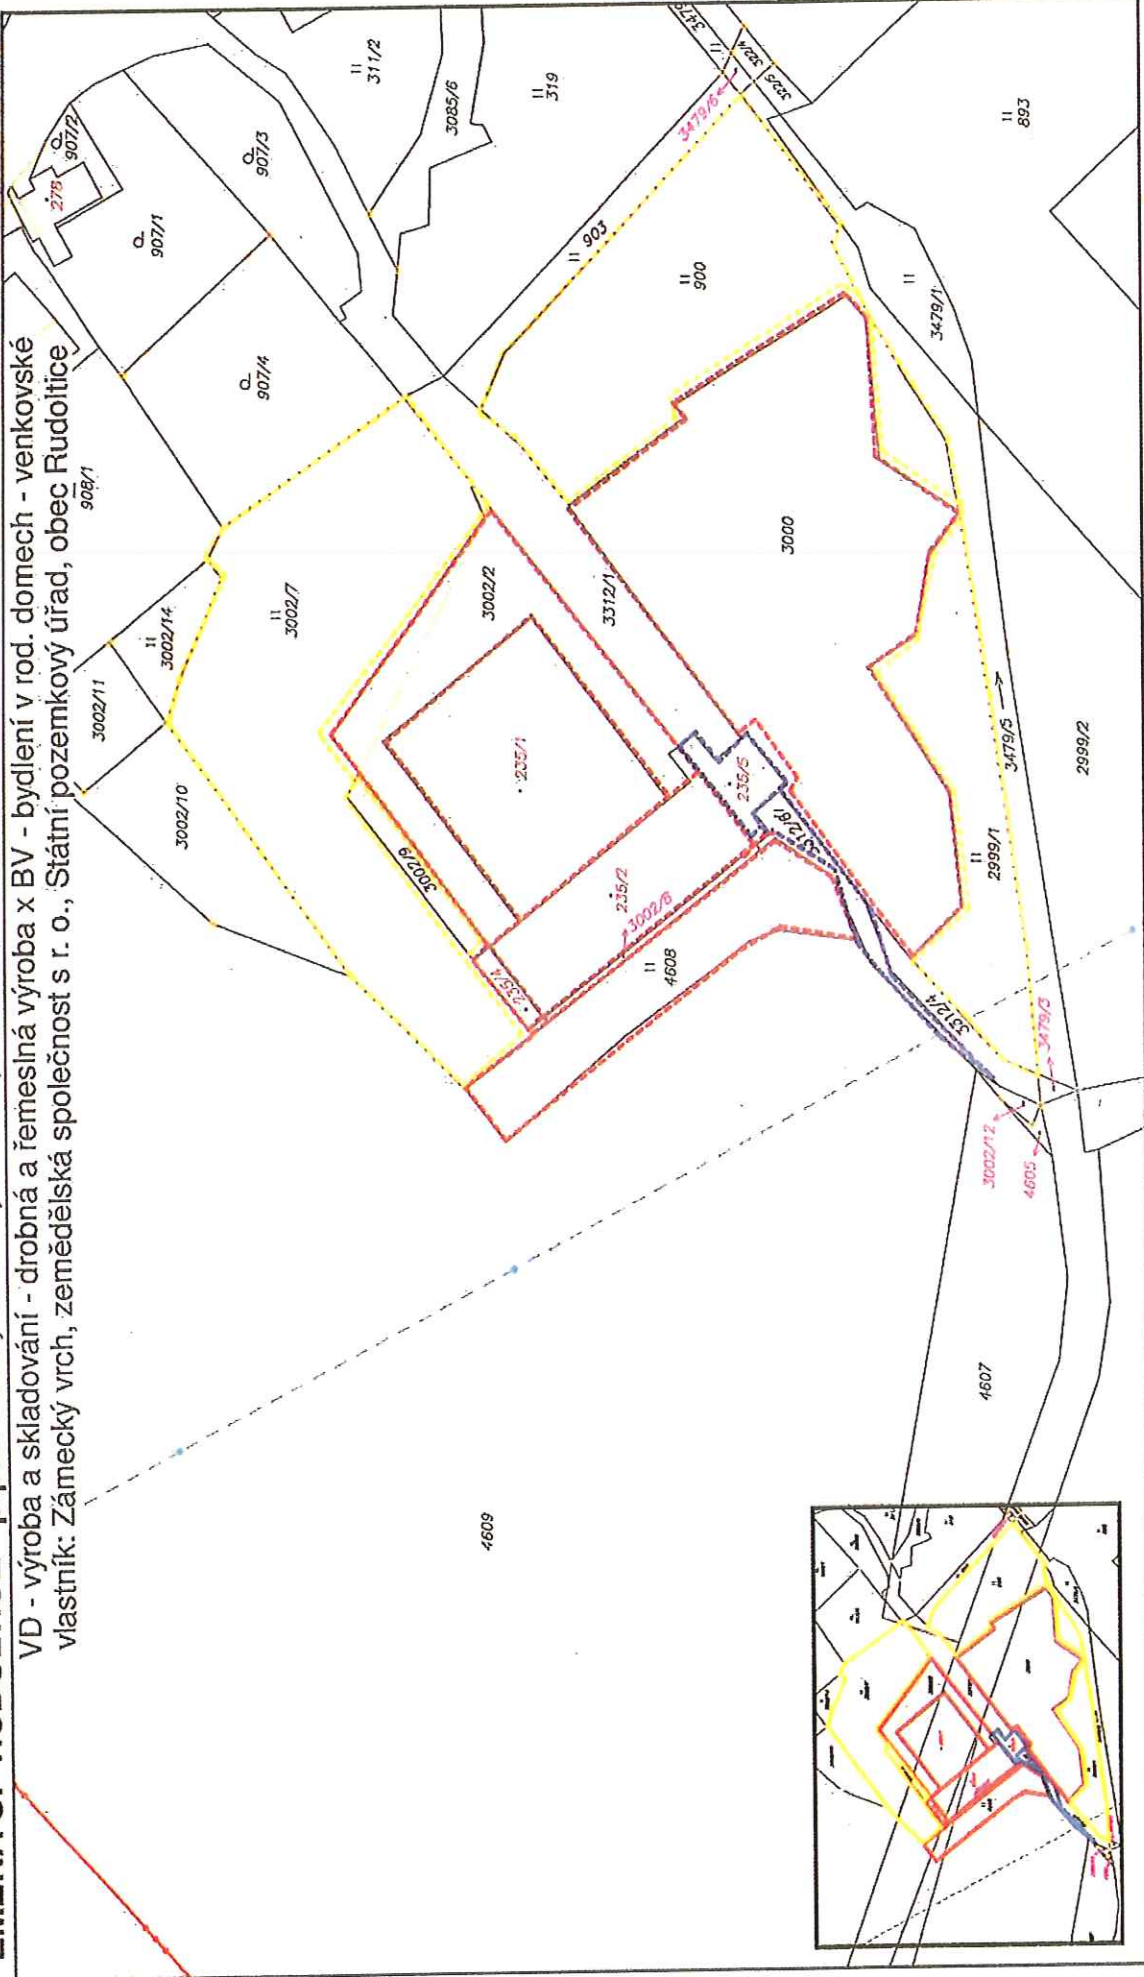

zpracovala M. Jurajdová  
tištěno dne 11. září 2019

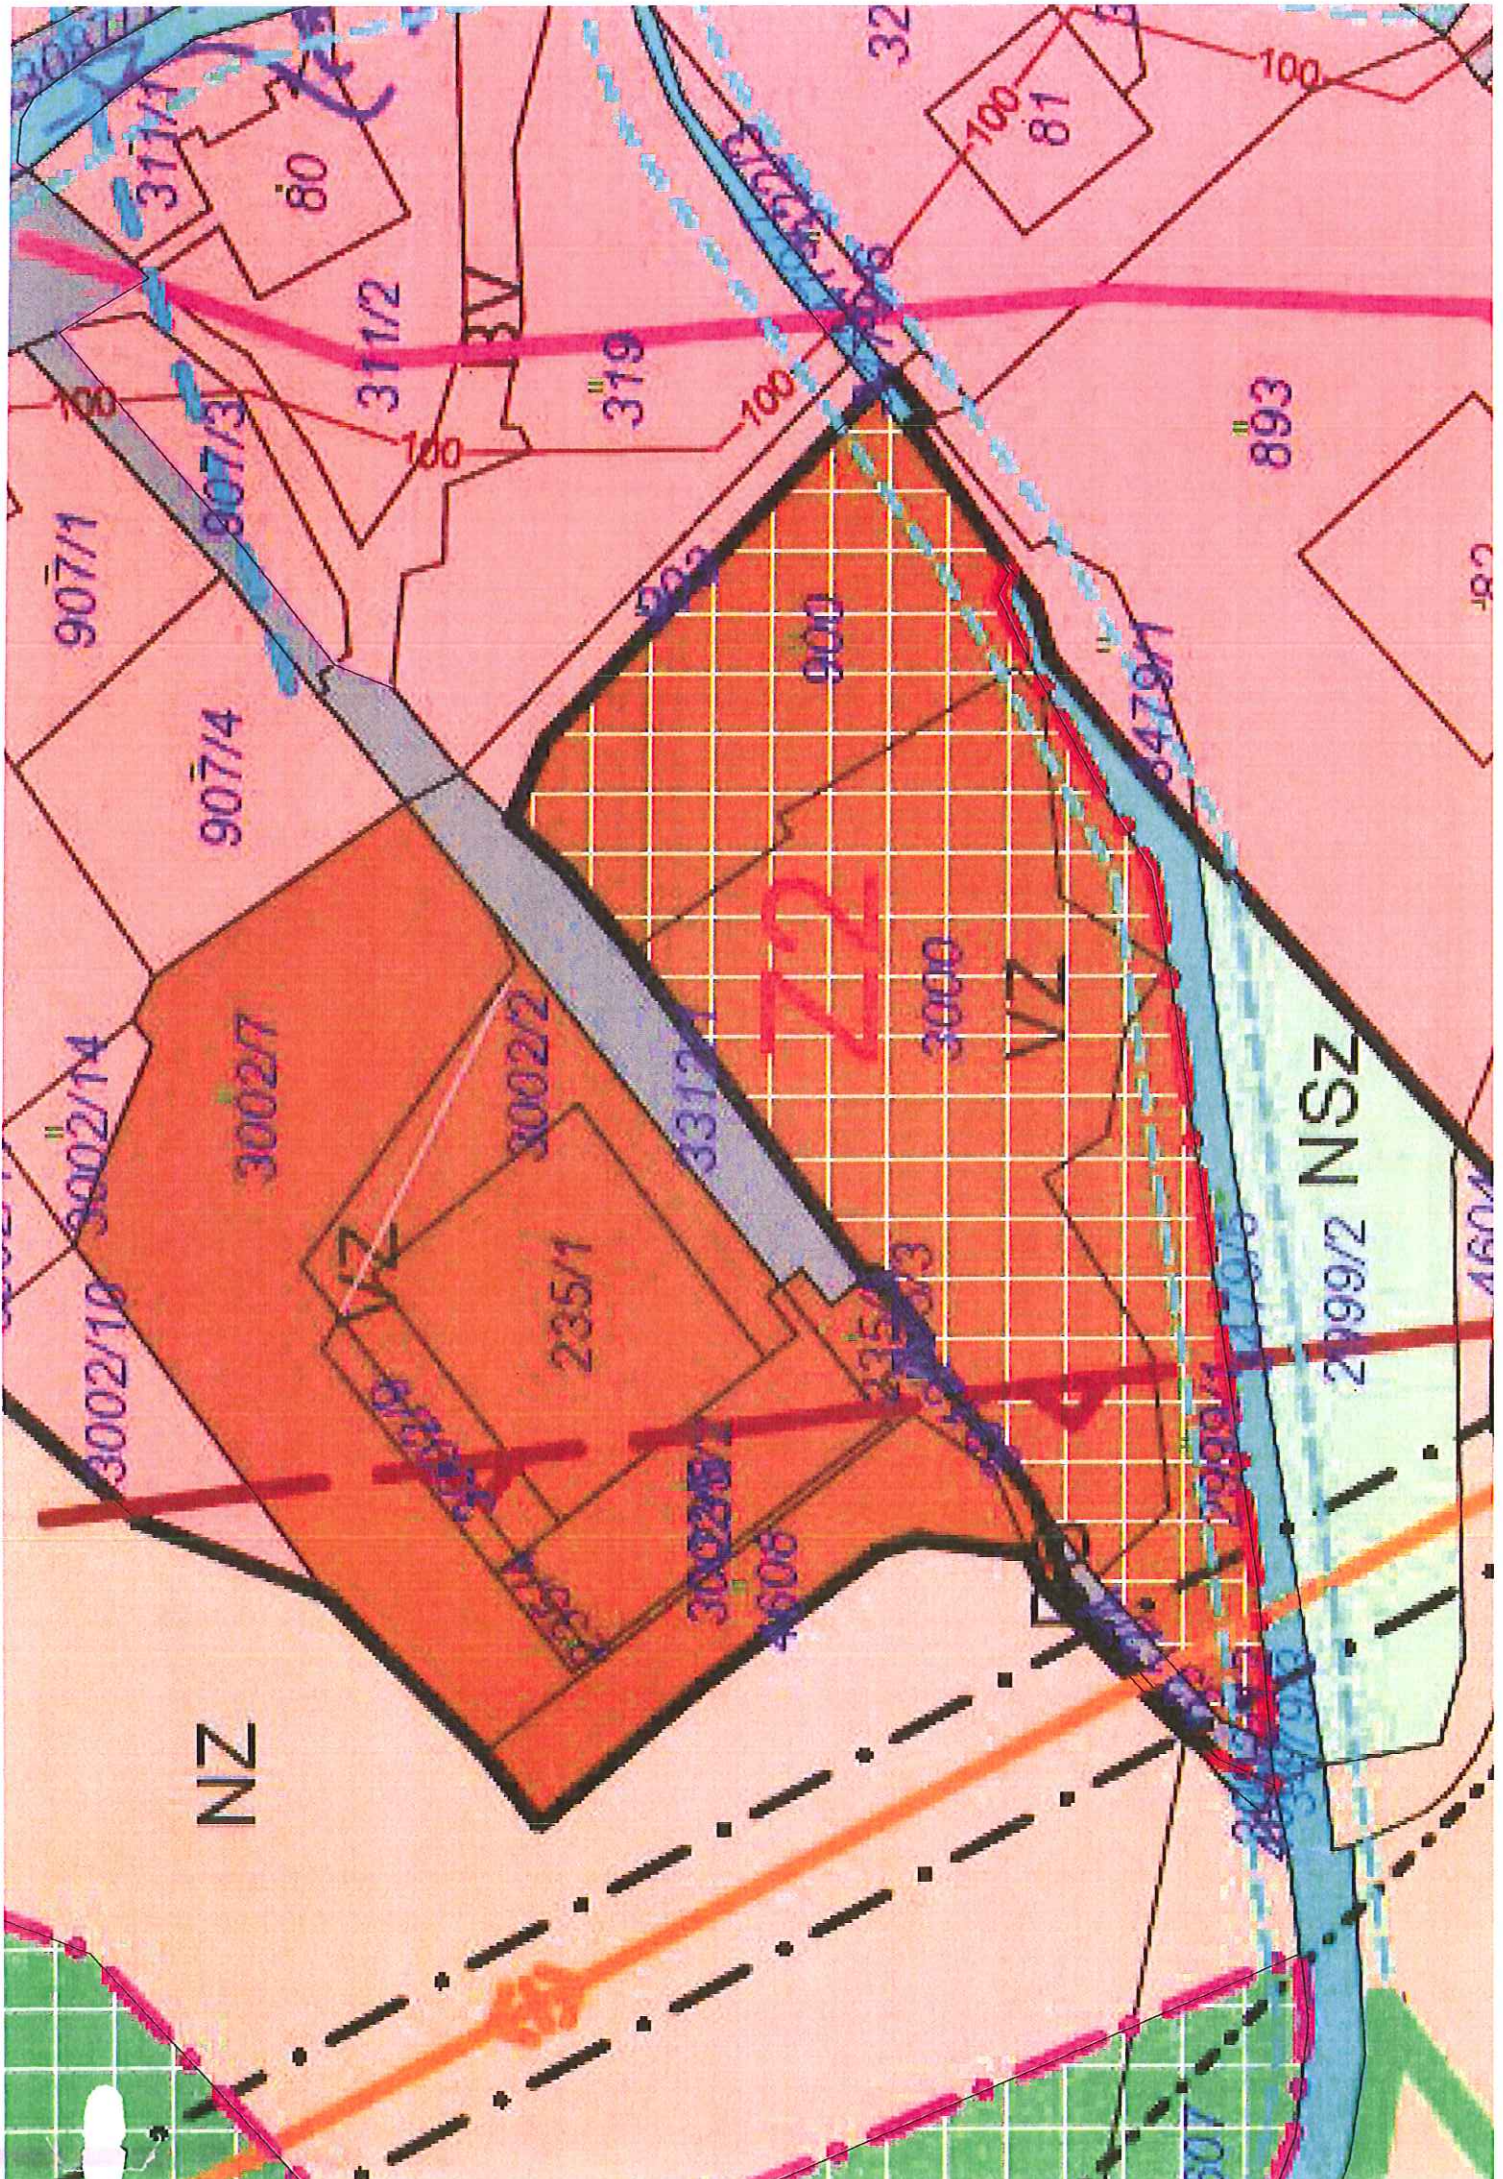

NZ

3002/10 3002/14

3002/7

3002/2

235/1

3312/1

235/3

3000

VZ

2999/2 NSZ

ZZ

907/1

907/4

311/1

311/2

100

319

100

32

100

81

100

893

100


6478/1

2002/9

160/1

## ZMĚNA ÚP RUDOLTICE - p.p.č. 4192, 4205

VD - výroba a skladování - drobná a řemeslná výroba x BV - bydlení v rod. domech - venkovské  
vlastník: Diblík Karel, Diblík Radek

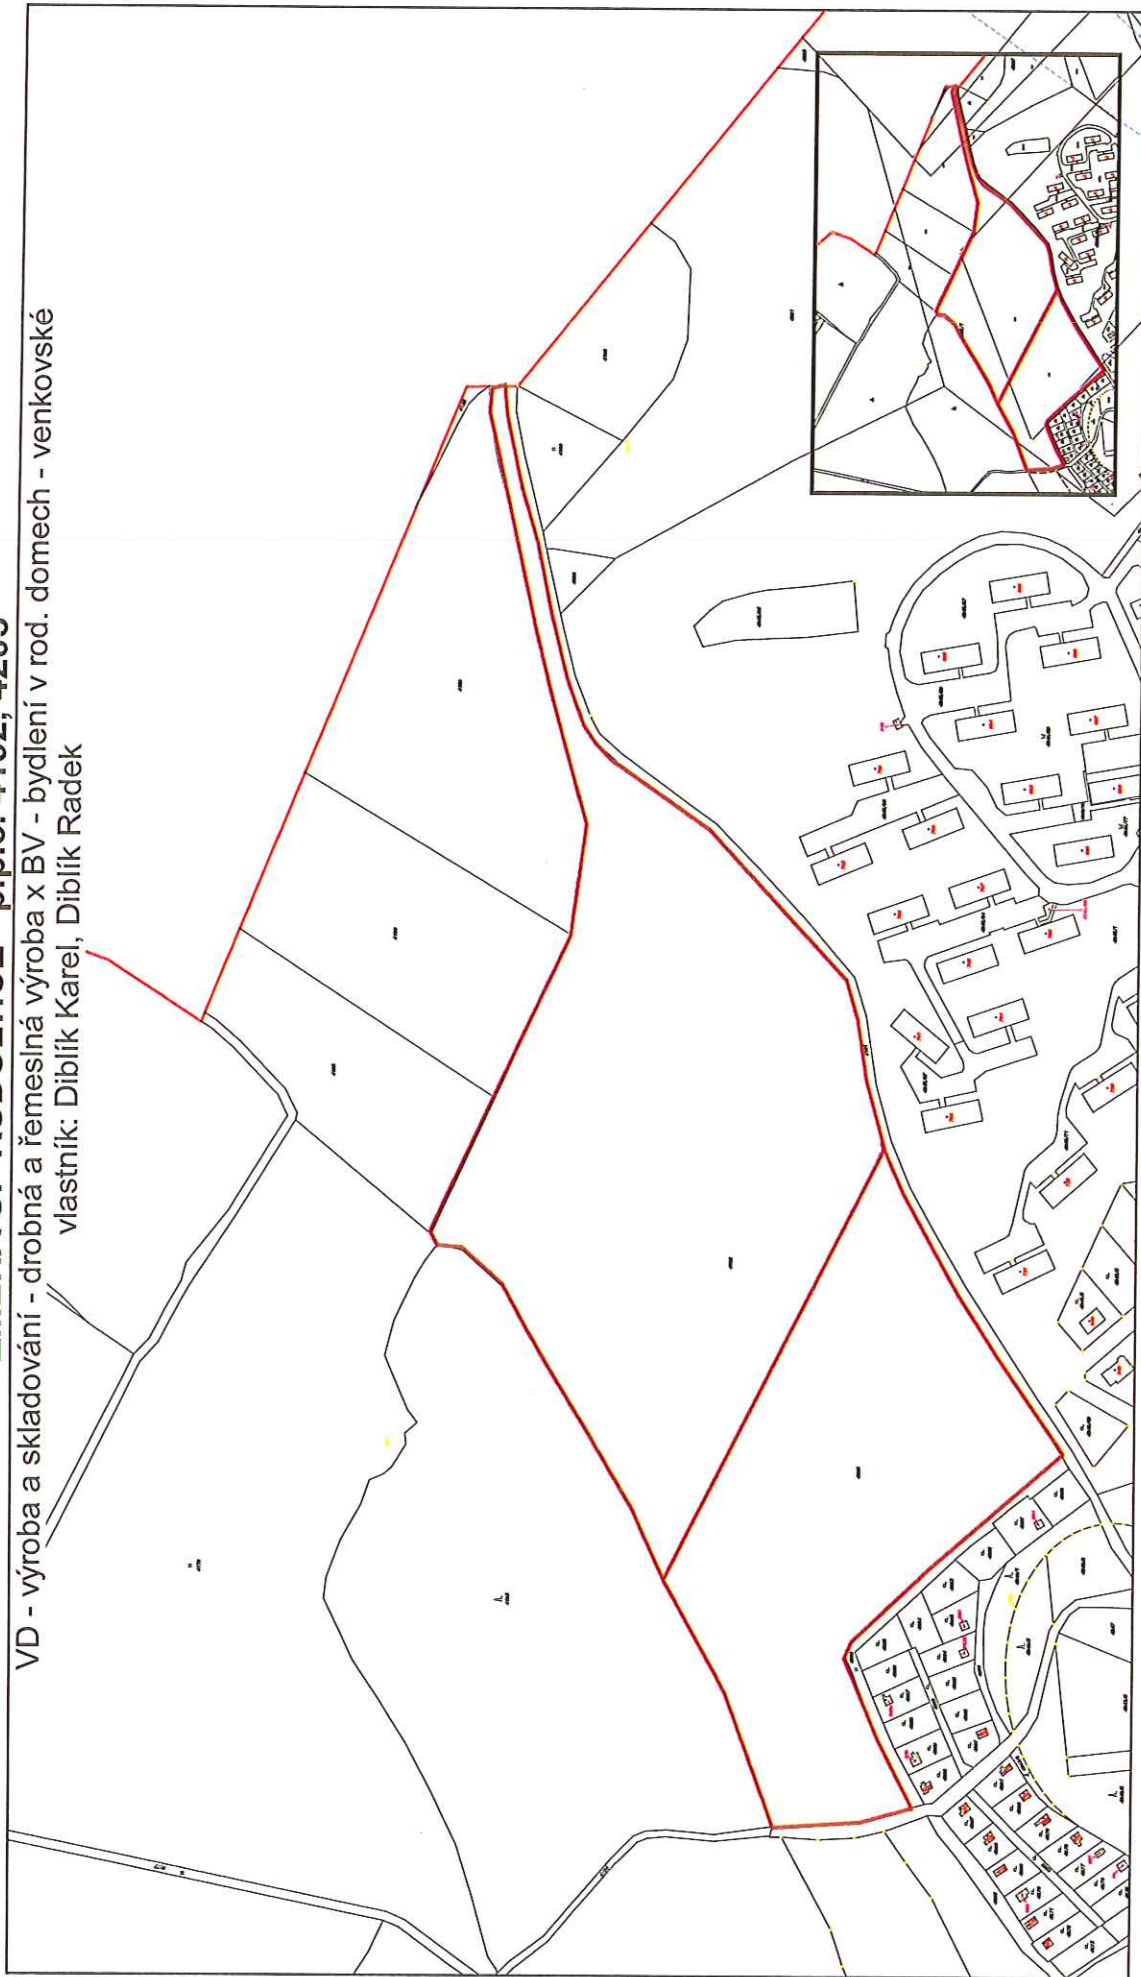

500 metrů

400

300

200

100

0

1 : 4000

zpracovala M. Jurajdová  
tíštěno dne 11. září 2019



