

SOBk 2

grafický symbol	LIMITY, HODNOTY, VYUŽITÍ ÚZEMÍ
	ÚDAJE PŘEVZATÉ Z ÚAP
	NEMOVITÁ KULTURNÍ PAMÁTKA
	HISTORICKY VÝZNAMNÁ STAVBA
	VÝZNAMNÁ STAVEBNÍ DOMINANTA
	ÚZEMNÍ SYSTÉM EKOLOGICKÉ STABILITY LOKÁLNÍ BIODIVERZITA - FUNKČNÍ
	ÚZEMNÍ SYSTÉM EKOLOGICKÉ STABILITY LOKÁLNÍ BIODIVERZITA - FUNKČNÍ
	ÚZEMNÍ SYSTÉM EKOLOGICKÉ STABILITY REGIONÁLNÍ BIODIVERZITA - FUNKČNÍ
	PRÍRODNÍ PÁK - ÚDOLNÍ KŘETINKY
	LESY OCHRANĚ
	LESY HOSPODÁRSKÉ
	PÁSMO 50m OD OKRAJE LESA
	BIOLOGICKÁ PŮDNĚ EKOLOGICKÁ JEDNOTKA PŮDA I. A II. TŘÍDY OCHRANY
	INVESTICE DO PŮDY
	VODNÍ ZDROJE - PITNÁ VODA
	OCHRANĚNÉ PÁSMO VODNÍHO ZDROJE - PHO2a, PHO2b
	VODNÍ ÚTVAR PLOCHÝCH, TEKOUČÍCH VOD
	VODNÍ PLOCHY, NABŘEŽÍ
	CHRÁNĚNÁ OBLAST PŘÍRODNĚ AKUMULACE PODZEMNÍCH VOD NA CELÉM ÚZEMÍ
	PRODOLÁVANÉ ÚZEMÍ
	ZARÍZENÍ NA ODSTRANOVÁNÍ NEBEZPEČNÉHO ODPADU SBĚRNÝ DVŮR



grafický symbol	LIMITY, HODNOTY, VYUŽITÍ ÚZEMÍ
	ÚDAJE PŘEVZATÉ Z ÚAP
	VODOEM
	ČERPAČI STANICE
	VODOVODNÍ SÍŤ - RAD
	VODOVODNÍ SÍŤ - VÝTLAK
	KANALIZACE DESTOVA
	ELEKTRICKÁ STANICE
	NADZEMNÍ VEDENÍ VN VČETNĚ OCHRANĚNÉHO PÁSMO
	NADZEMNÍ VEDENÍ ZVN VČETNĚ OCHRANĚNÉHO PÁSMO
	VEDENÍ PLYNOVODU VČETNĚ OCHRANĚNÉHO A BEZPEČNOSTNÍHO PÁSMO
	KOMUNKAČNÍ KABELOVÉ VEDENÍ
	KOMUNKAČNÍ RR SPOJE
	VYSÍLAČÍ ZARÍZENÍ VČETNĚ OCHRANĚNÉHO PÁSMO 30m
	OCHRANĚNÉ PÁSMO HRBITOVA
	SILNICE II. TŘÍDY IOP 15m
	SILNICE II. TŘÍDY
	MÍSTNÍ KOMUNIKACE
	ÚČELOVÉ KOMUNIKACE
	CYKLOTRASY ZNAČENÉ

grafický symbol	ZÁMĚRY NA ZMĚNU ZPŮSOBU VYUŽITÍ ÚZEMÍ
	ZÁMĚRY ZE SCHVÁLENÉ ÚPD ze dne 18.8.2005
	B2-B13 ZASTAVITELNÉ PLOCHY ZPŮSOB VYUŽITÍ - BYDLENÍ
	V2-V4 ZASTAVITELNÉ PLOCHY ZPŮSOB VYUŽITÍ - VÝROBA
	O3 ZASTAVITELNÉ PLOCHY ZPŮSOB VYUŽITÍ - OBČANSKÁ VYBAVENOST
	S2 ZASTAVITELNÉ PLOCHY ZPŮSOB VYUŽITÍ - SPŮRT A REKREACE
	R+M ZASTAVITELNÉ PLOCHY ZPŮSOB VYUŽITÍ - VODNÍ PLOCHA - RYBNÍK o MOKRÁD
	JINÉ ZÁMĚRY
	1 ZMĚNA ZPŮSOBU VYUŽITÍ ZPŮSOB VYUŽITÍ - OBČANSKÁ VYBAVENOST
	2,4,5,7 ZMĚNA ZPŮSOBU VYUŽITÍ ZPŮSOB VYUŽITÍ - BYDLENÍ
	3 ZMĚNA ZPŮSOBU VYUŽITÍ ZPŮSOB VYUŽITÍ - INDIVIDUÁLNÍ REKREACE
	6 ZMĚNA ZPŮSOBU VYUŽITÍ ZPŮSOB VYUŽITÍ - VÝROBA, SLUŽBY
	PROTIPOVODNOVÁ OPATŘENÍ

grafický symbol	ZÁMĚRY NA ZMĚNU ZPŮSOBU VYUŽITÍ ÚZEMÍ
	ZÁMĚRY ZE SCHVÁLENÉ ŽUR
	SOBk 2 SPECIFIČKÁ OBLAST SOBk 2 - NA CELÉM ÚZEMÍ

hranice	hranice
	ZASTAVĚNÉ ÚZEMÍ - STAV K 18.8.2005
	HRANICE KATASTRÁLNÍHO ÚZEMÍ
	HRANICE RESEŇENÉHO ÚZEMÍ

ÚZEMNÍ PLÁN VÍTĚJEVES GRAFICKÁ PŘÍLOHA K NÁVRHU ZADÁNÍ

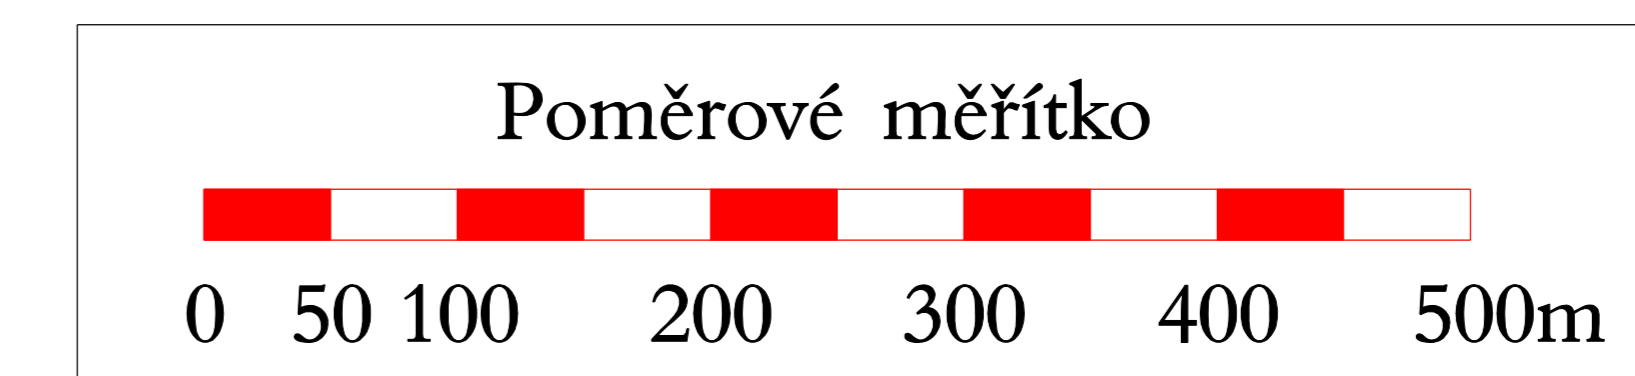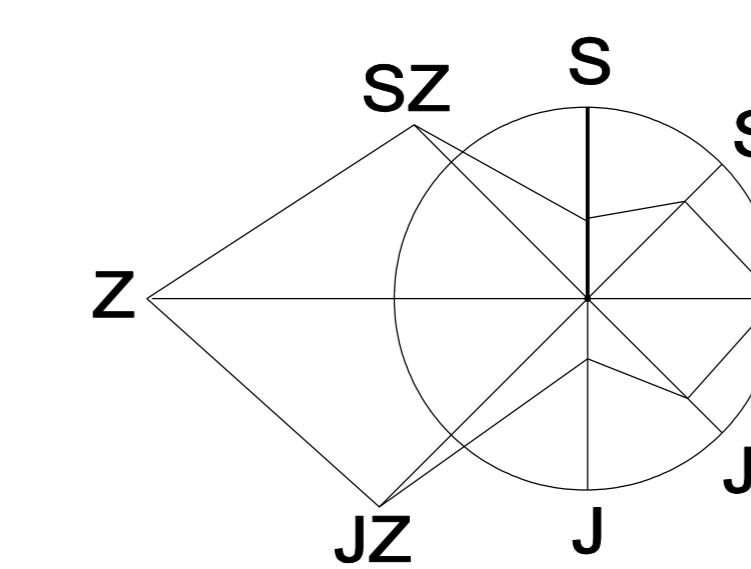

Vyhotoveno dne: 7. září 2011

Městský úřad Svitavy
ODBOR VÝSTAVBY
Korová Dagmar - úřad územního plánování
Bílý Ladislav - správce grafického informačního systému
T. G. Masaryka 25
568 02 Svitavy
tel.: 461 550 433, e-mail: ladislav.bily@svitavy.cz