

PODNĚT Č. 19 / 2017

LOKALITA - městská část: Praha - Troja
- katastrální území: Troja
- parc. číslo: 373/2, 375/5

DRUH: změna funkčního využití ploch

PŘEDMĚT: výstavba RD

PLATNÝ STAV V ÚP: sady, zahrady a vinice /PS/,
celoměstský systém zeleně /CSZ/

NAVRHOVANÁ ZMĚNA: čistě obytné /OB/

PŘEDPKLÁDANÝ ROZSAH: 1127 m²

PODNĚT č. 19 / 2017

ORTOFOTOMAPA

MĚŘÍTKO 1 : 10 000




PODNĚT č. 19 / 2017

PLATNÝ STAV ÚP:

MĚŘÍTKO 1 : 10 000

PS CSZ

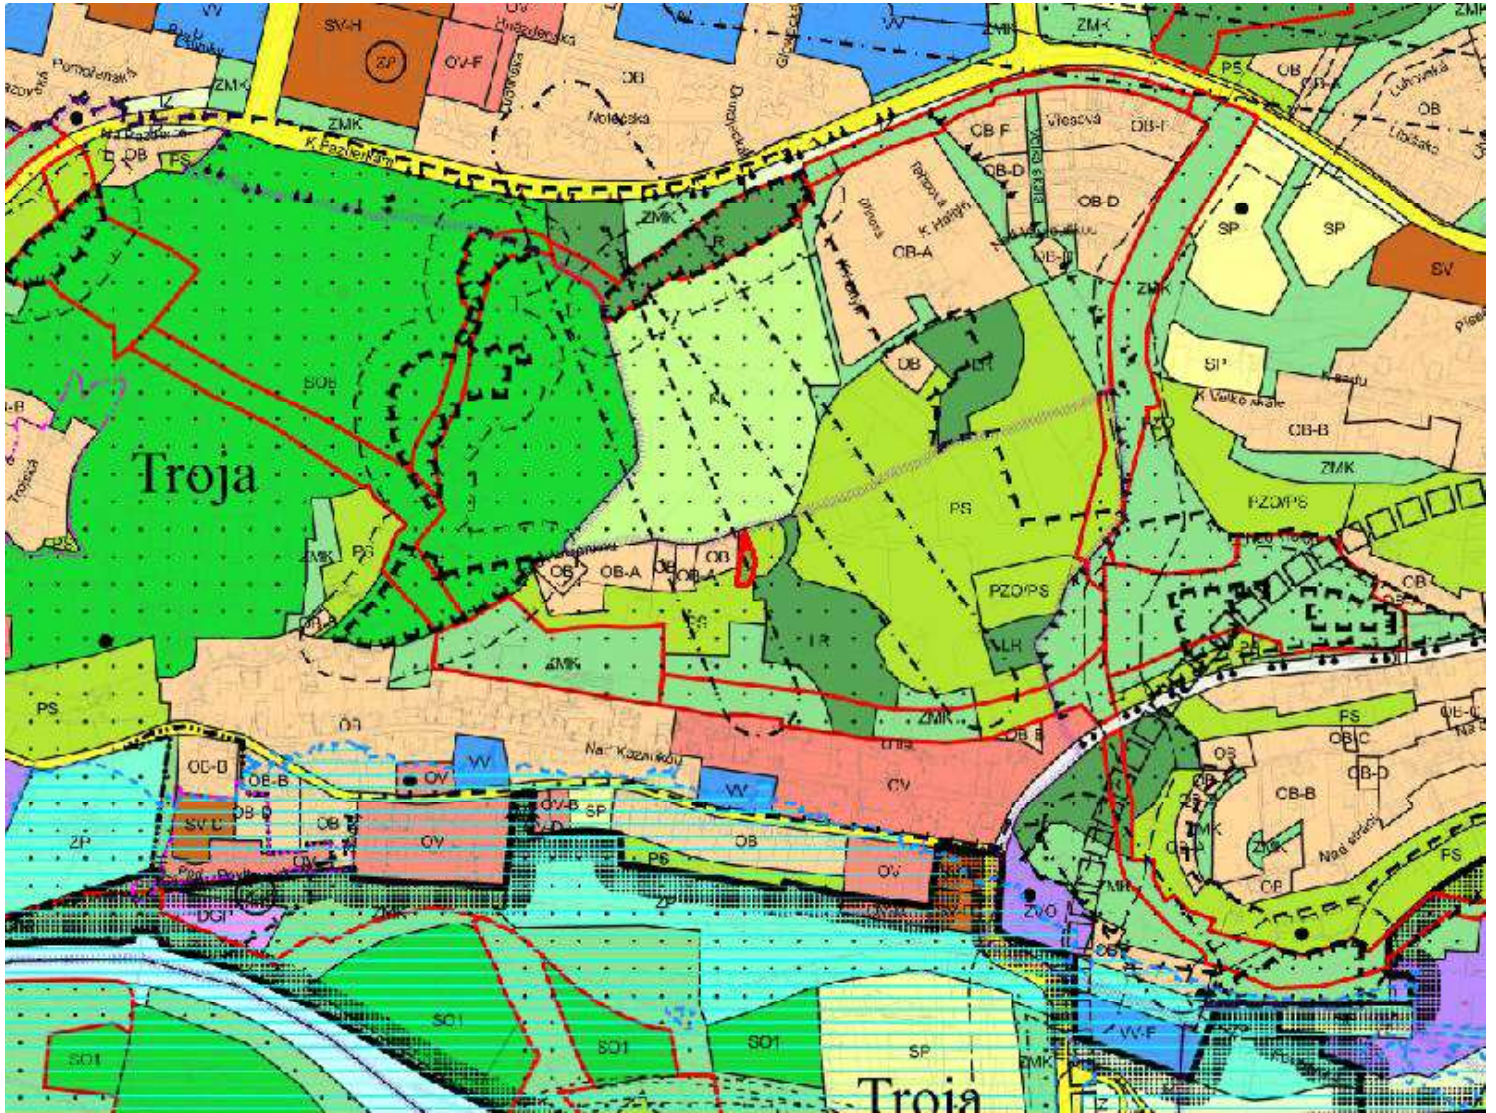

PODNĚT č. 19 / 2017

NAVRHOVANÁ ZMĚNA:

MĚŘÍTKO 1 : 10 000

OB

