


LOKALITA - městská část:	Praha - Troja, Praha 6, Praha 8
- katastrální území:	Troja , Bubeneč
- parc. číslo:	1533/1, 1689/4, 1285/1, 1305/17
DRUH:	vymezení funkce VPS jiné
PŘEDMĚT:	Vymezení lanové dráhy Podbaba - Troja - Bohnice
PLATNÝ STAV V ÚP:	Stav dle platného ÚP
NAVRHOVANÁ ZMĚNA:	veřejně prospěšná stavba /VPS/ vymezení lanové dráhy - výkres č. 05 - Doprava
PŘEDPOKLÁDANÝ ROZSAH:	2340 m ²



PODNĚT č.392/2019

PLATNÝ STAV ÚP: dle platného ÚP - výkres č. 25

MĚŘÍTKO 1:10 000

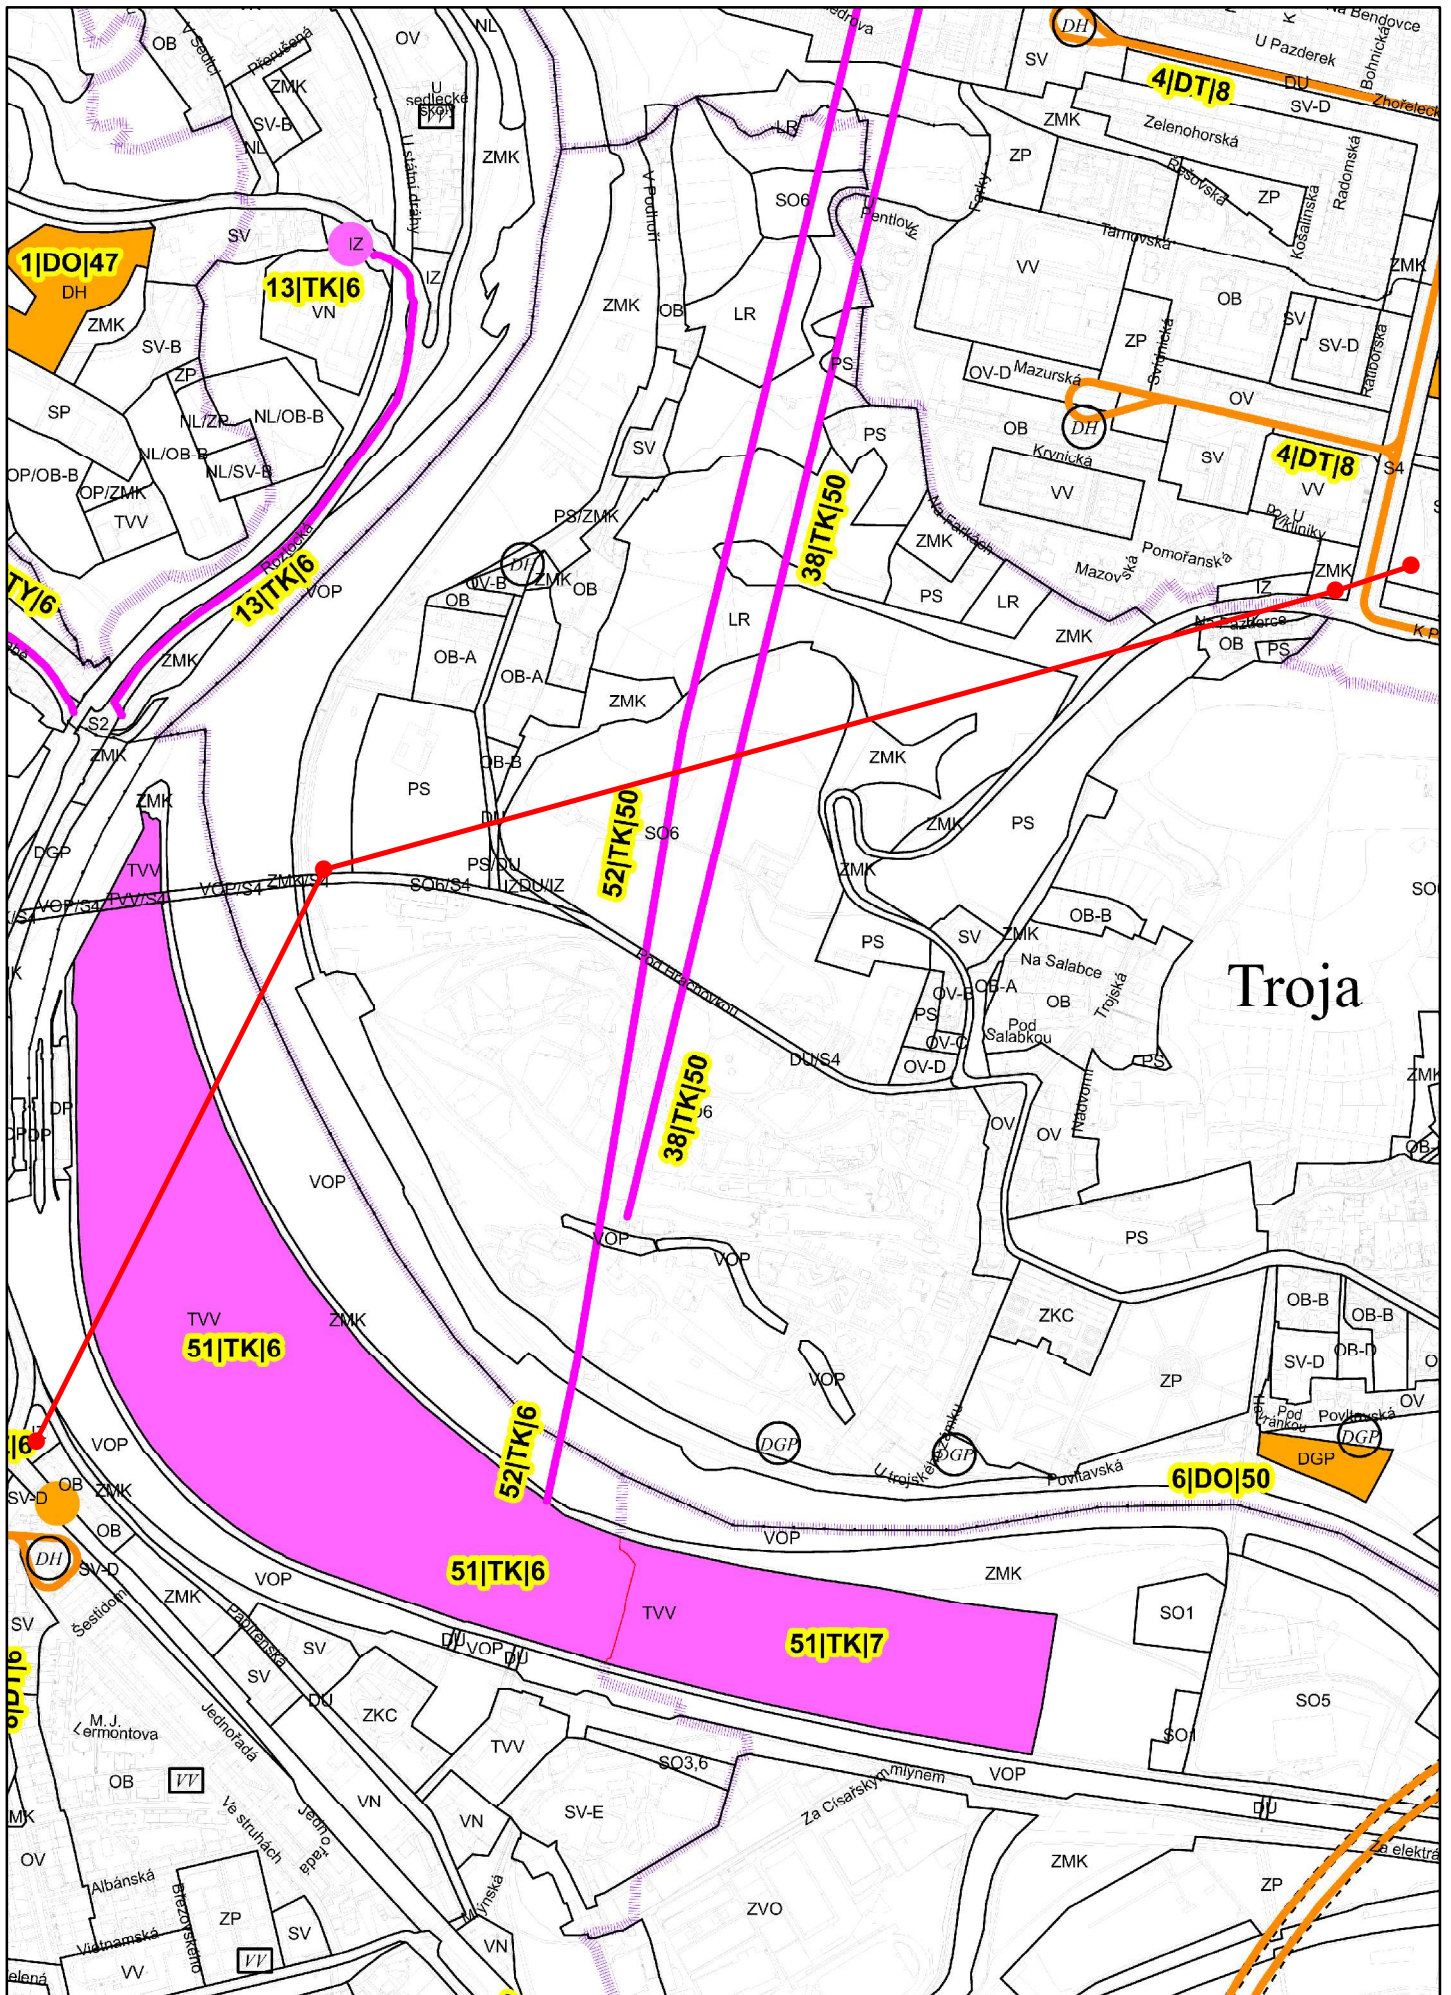

NAVRHOVANÁ ZMĚNA: VPS, vymezení lanové dráhy - výkres č. 05 - Doprava

MĚŘÍTKO 1:10 000

