

PODNĚT Č.**84 / 2019**

LOKALITA - městská část: Praha 6, Praha 7
- katastrální území: Břevnov , Bubeneč , Dejvice , Hradčany , Střešovice ,
Velešlavín , Vokovice , Holešovice
- parc. číslo:

DRUH: změna funkčního využití ploch


PŘEDMĚT: Modernizace trati Praha-Výstaviště - Praha-Velešlavín

PLATNÝ STAV V ÚP: Dle stávajícího ÚP SÚ HMP


NAVRHOVANÁ ZMĚNA: Vedení železniční trati

PŘEDPOKLÁDANÝ ROZSAH: 162944 m²

PODNĚT Č. 84/2019

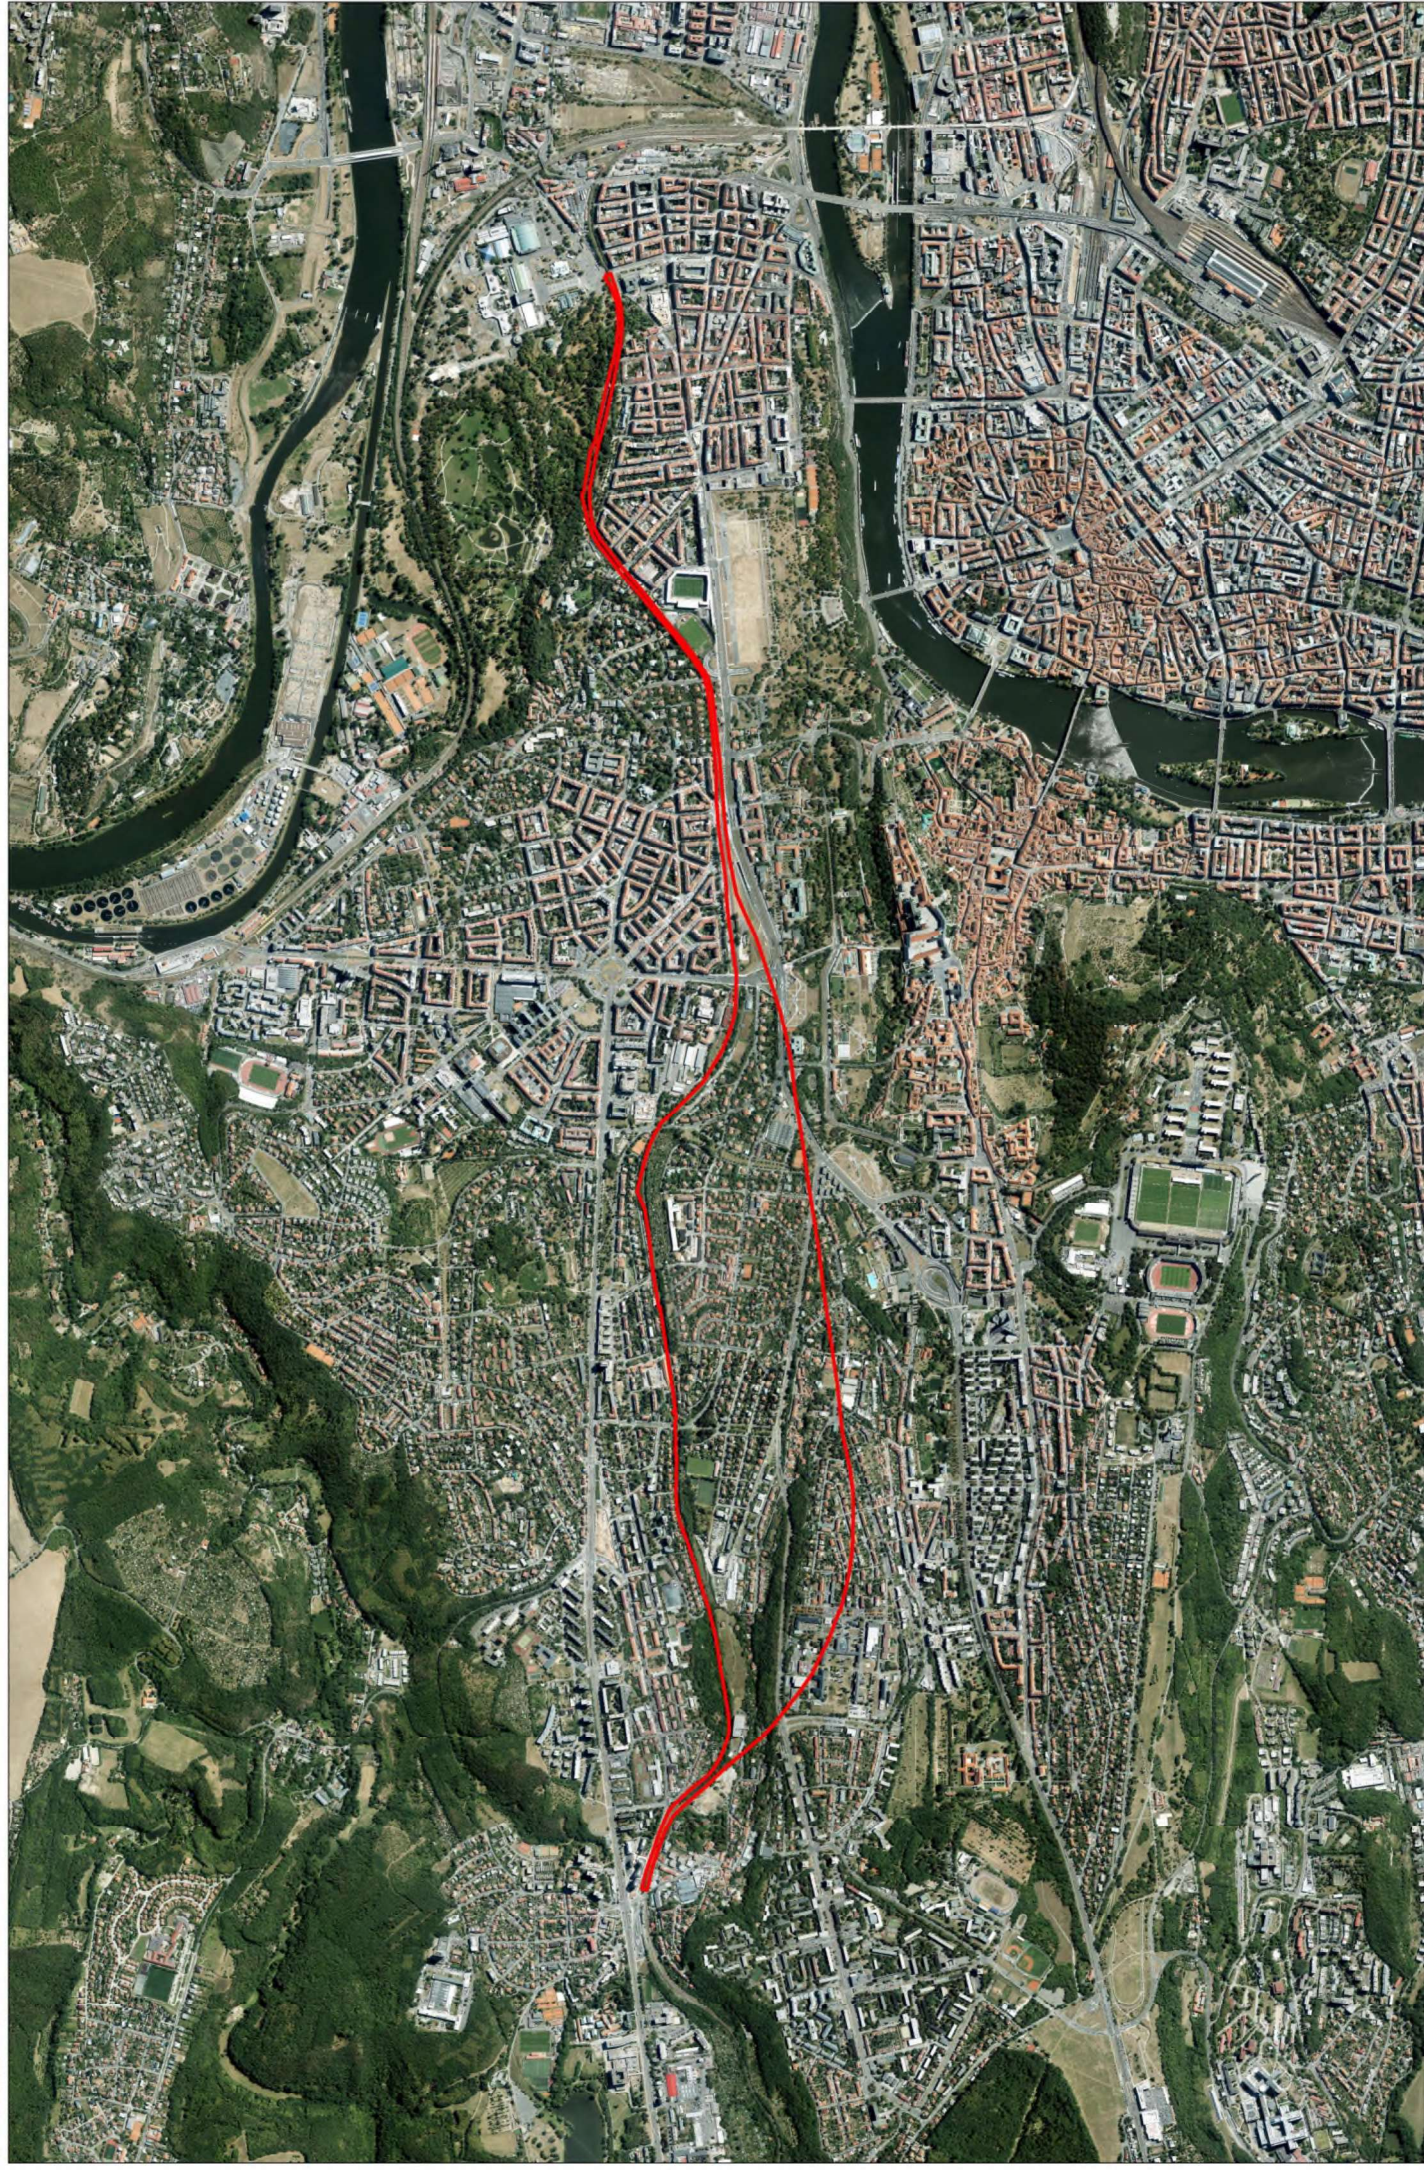

PODNET Č. 84/2019

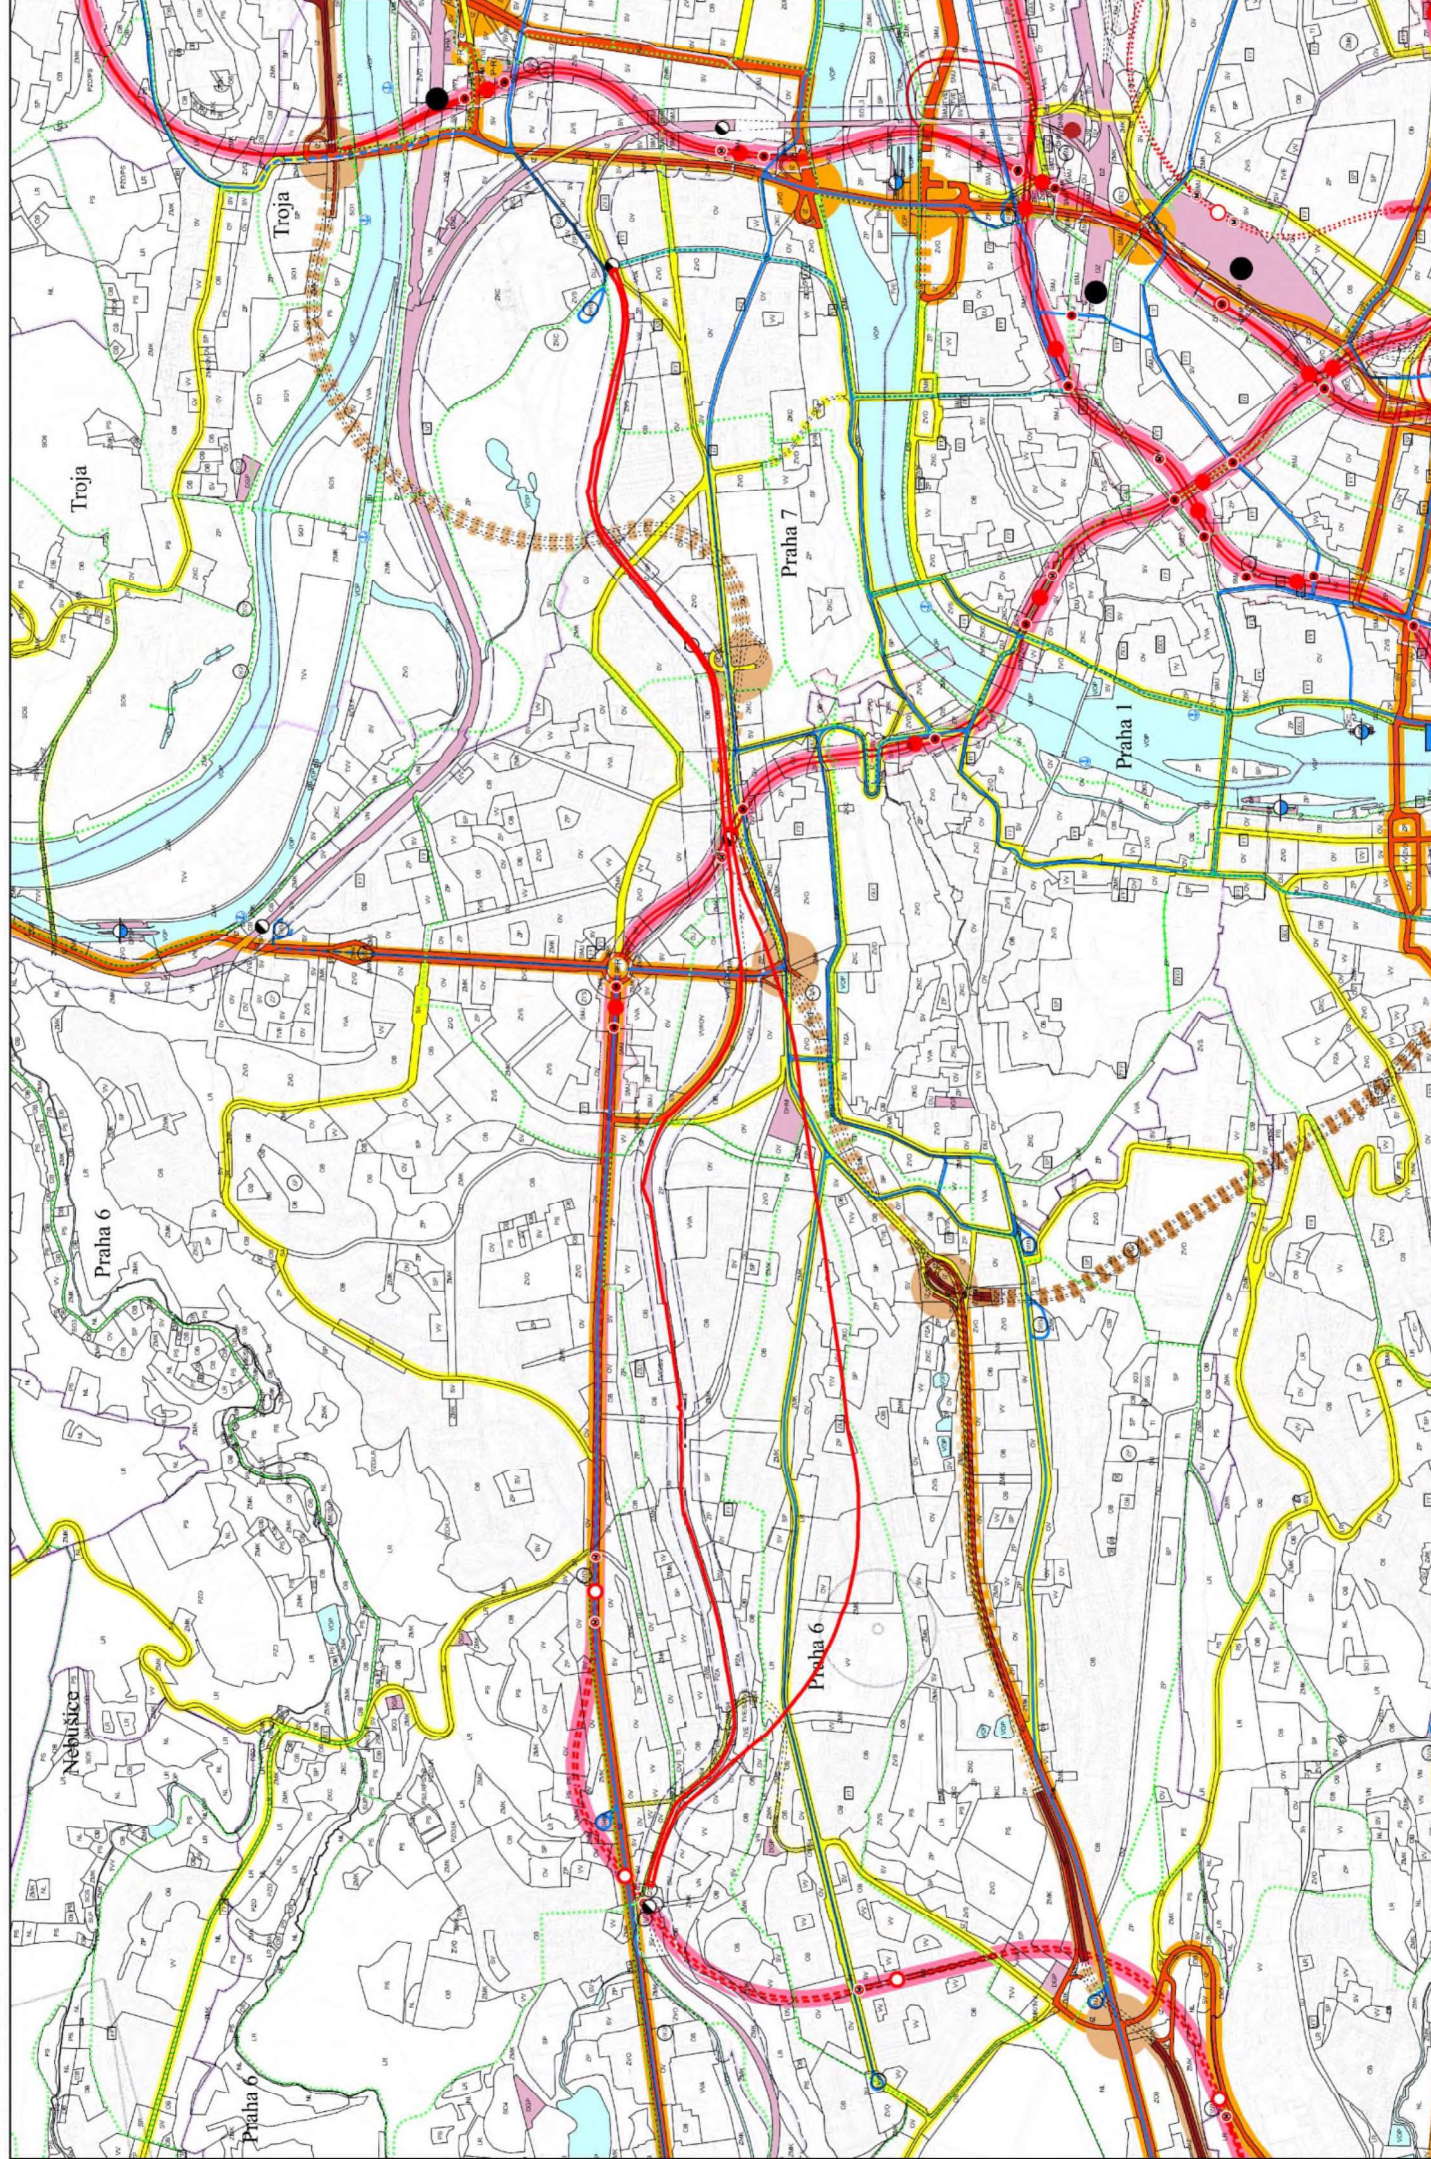

PODNĚT Č.84/2019

NAVRHOVANÁ ZMĚNA: Vedení železniční trati

MĚŘÍTKO 1:20 000

