


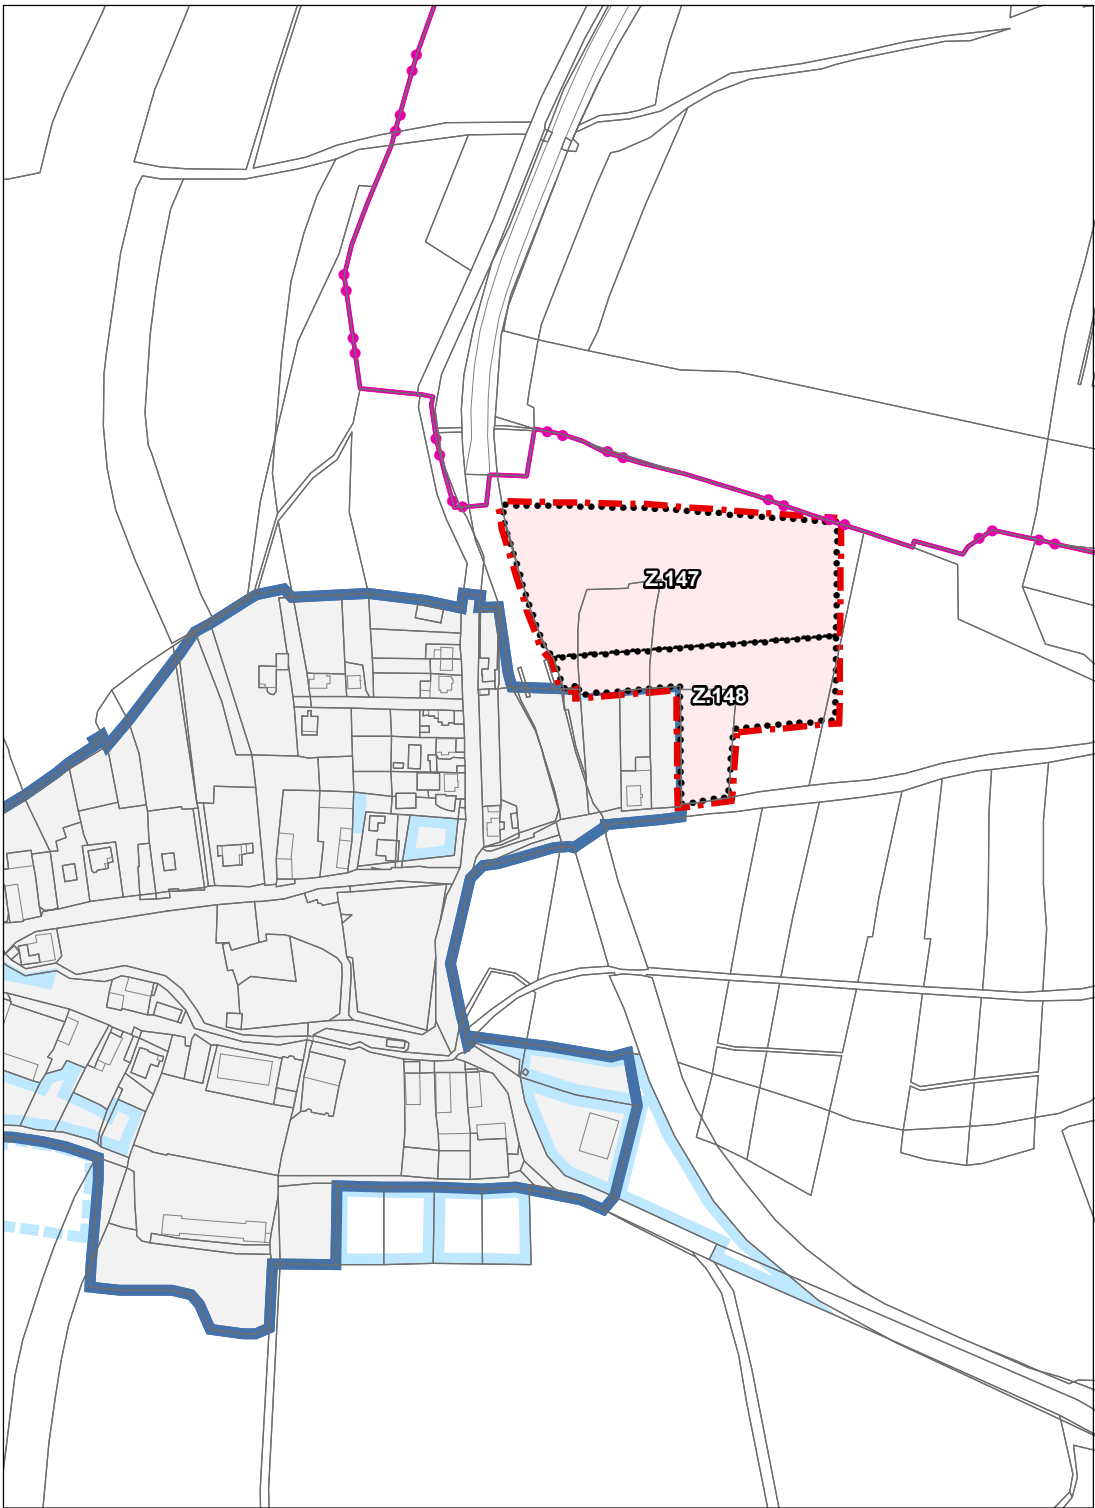

# GRAFICKÁ LEGENDA

stav    návrh    výhled

## PLOCHY ZMĚN VYMEZENÉ ZMĚNOU Č. 3 ÚP



ZASTAVITELNÉ PLOCHY NOVĚ VYMEZENÉ ZMĚNOU Č. 3



LOKALITA ZMĚNY Č. 3

## PLOCHY S ROZDÍLNÝM ZPŮSOBEM VYUŽITÍ VYMEZENÉ ÚP



NÁVRHOVÉ PLOCHY - ZASTAVITELNÉ



PLOCHY ÚZEMNÍCH REZERV


## ZÁKLADNÍ ČLENĚNÍ ÚZEMÍ A ORIENTAČNÍ ÚDAJE



HRANICE KATASTRÁLNÍHO ÚZEMÍ



HRANICE ZASTAVĚNÉHO ÚZEMÍ K 11.1.2024

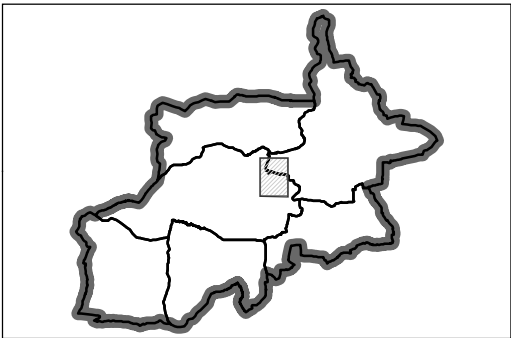

## VÝKRES ZÁKLADNÍHO ČLENĚNÍ ÚZEMÍ

|   |  |   |                              |
|---|--|---|------------------------------|
| Zhotovitel:<br><b>ATELIER URBI, spol. s r.o.</b><br>Bašty 413/2, 602 00 Brno<br>tel.: 604 236 359<br>atelier-urbi@volny.cz |  | Osoba oprávněná k projektové činnosti ve výstavbě:<br><b>Ing. arch. Martina Kabelková</b><br>číslo autorizace 03 844 |                              |
| Projektant:<br><b>Ing. arch. Michaela Bartíková</b>                                                                        |  | Digitální zpracování:<br><b>Mgr. Barbora Květoňová</b>                                                               |                              |
| Objednatel:<br><b>Obec Staré Sedliště</b>                                                                                  |  | Pořizovatel:<br><b>MěÚ Tachov</b>                                                                                    |                              |
| Akce:<br><b>ZMĚNA Č. 3 ÚZEMNÍHO PLÁNU STARÉ SEDLIŠTĚ</b>                                                                   |  | Datum:<br><b>duben 2026</b>                                                                                          | Číslo výkresu:<br><b>I.1</b> |
|   |  | Měřítko:<br><b>1 : 5 000</b>                                                                                         |                              |
|   |  | Číslo paré:   |                              |