


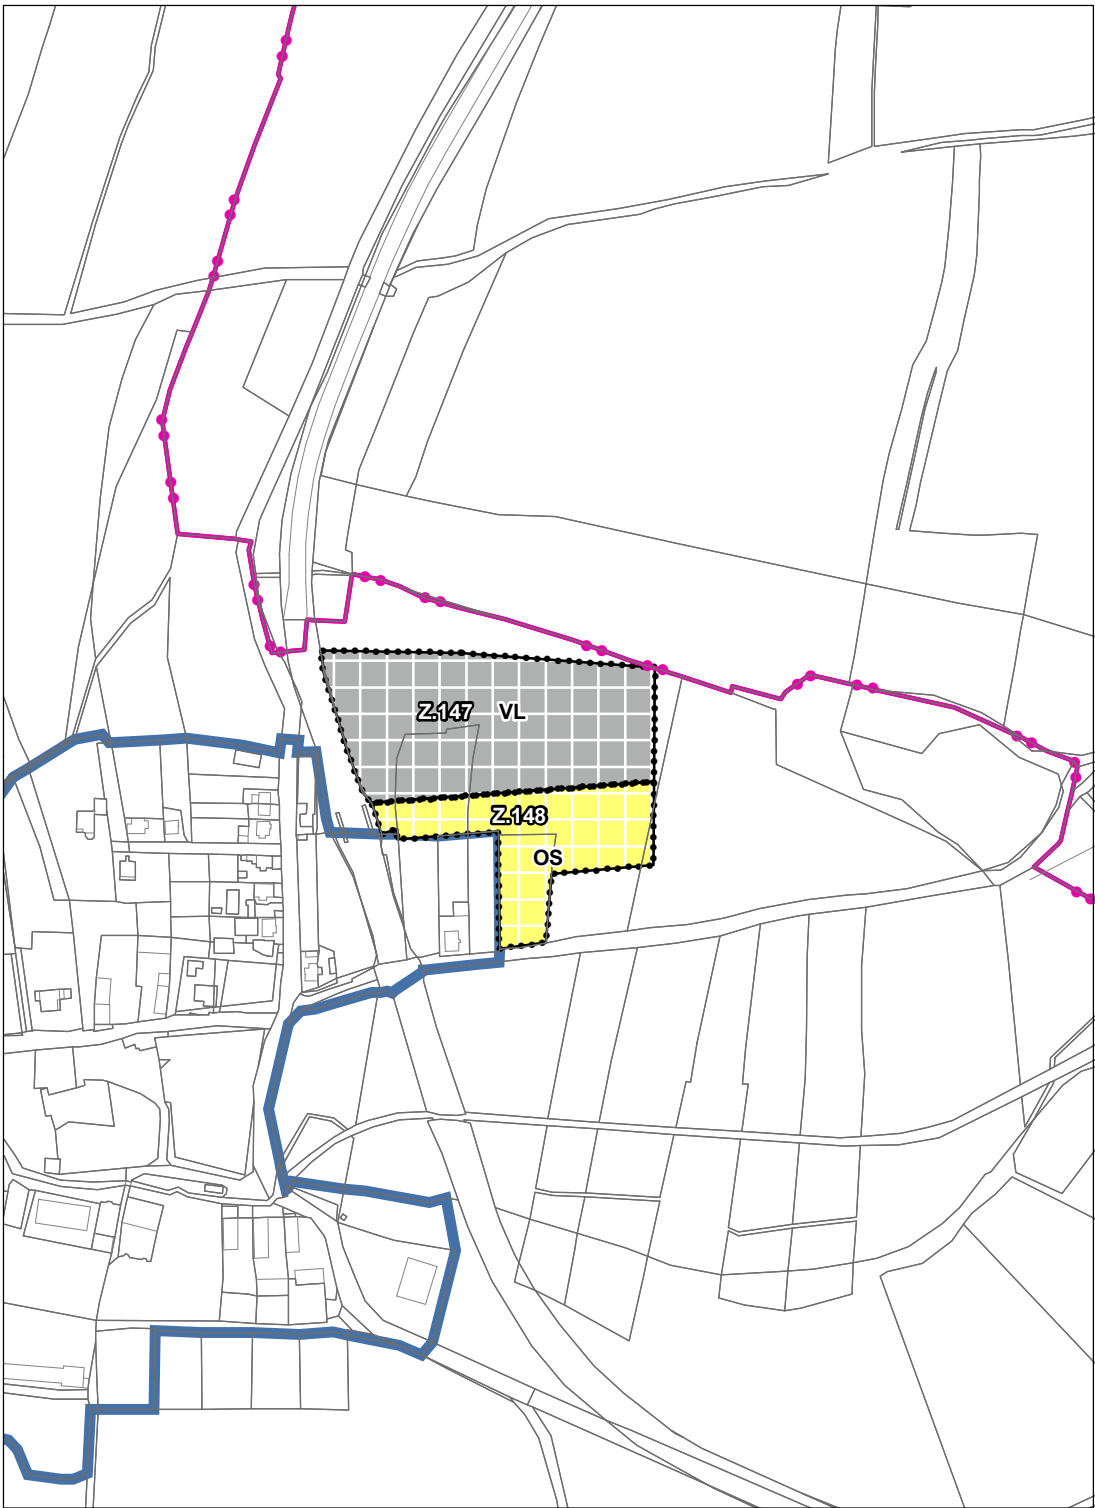

GRAFICKÁ LEGENDA

stav návrh

PLOCHY ZMĚN VYMEZENÉ ZMĚNOU Č. 3 ÚP



ZASTAVITELNÉ PLOCHY

PLOCHY S ROZDÍLNÝM ZPŮSOBEM VYUŽITÍ VYMEZENÉ ZMĚNOU Č. 3 ÚP



VÝROBA LEHKÁ



OBČANSKÉ VYBAVENÍ - SPORT


ZÁKLADNÍ ČLENĚNÍ ÚZEMÍ A ORIENTAČNÍ ÚDAJE



HRANICE KATASTRÁLNÍHO ÚZEMÍ



HRANICE ZASTAVĚNÉHO ÚZEMÍ K 11.1.2024

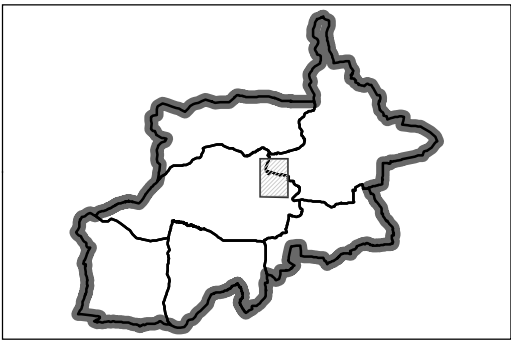

HLAVNÍ VÝKRES

Zhotovitel: ATELIER URBI, spol. s r.o. Bašty 413/2, 602 00 Brno tel.: 604 236 359 atelier-urbi@volny.cz		Osoba oprávněná k projektové činnosti ve výstavbě: Ing. arch. Martina Kabelková číslo autorizace 03 844	
Projektant: Ing. arch. Michaela Bartíková		Digitální zpracování: Mgr. Barbora Květoňová	
Objednatel: Obec Staré Sedliště		Pořizovatel: MěÚ Tachov	
Akce: ZMĚNA Č. 3 ÚZEMNÍHO PLÁNU STARÉ SEDLIŠTĚ		Datum: duben 2026	
		Měřítko: 1 : 5 000	
		Číslo paré:	Číslo výkresu: I.2