

# Územní plán Chudenice

## Změna č.2

### Záměr

**Změna bude obsahovat řešení jediné lokality - lokalita C53 - OV občanská vybavenost (část p.č. 1278/1 pro agroturistiku). OV dle regulativů platného ÚP Chudenice.**

**Vyhodnocení předpokládaných důsledků navrhovaného řešení na zemědělský půdní fond a na pozemky určené k plnění funkcí lesa**

K záboru půd oproti původnímu územnímu plánu dochází následovně:


nová lokalita v k.ú, Chudenice C53

<u>p.č.</u>	<u>m<sup>2</sup></u>	<u>BPEJ</u>	<u>TOP</u>
1278/1	1 128	73846	V.

# ÚZEMNÍ PLÁN CHUDENICE - ZMĚNA Č.

## Hlavní výkres - urbanistická koncepce a koncepce uspořádání krajiny

1 : 5 000

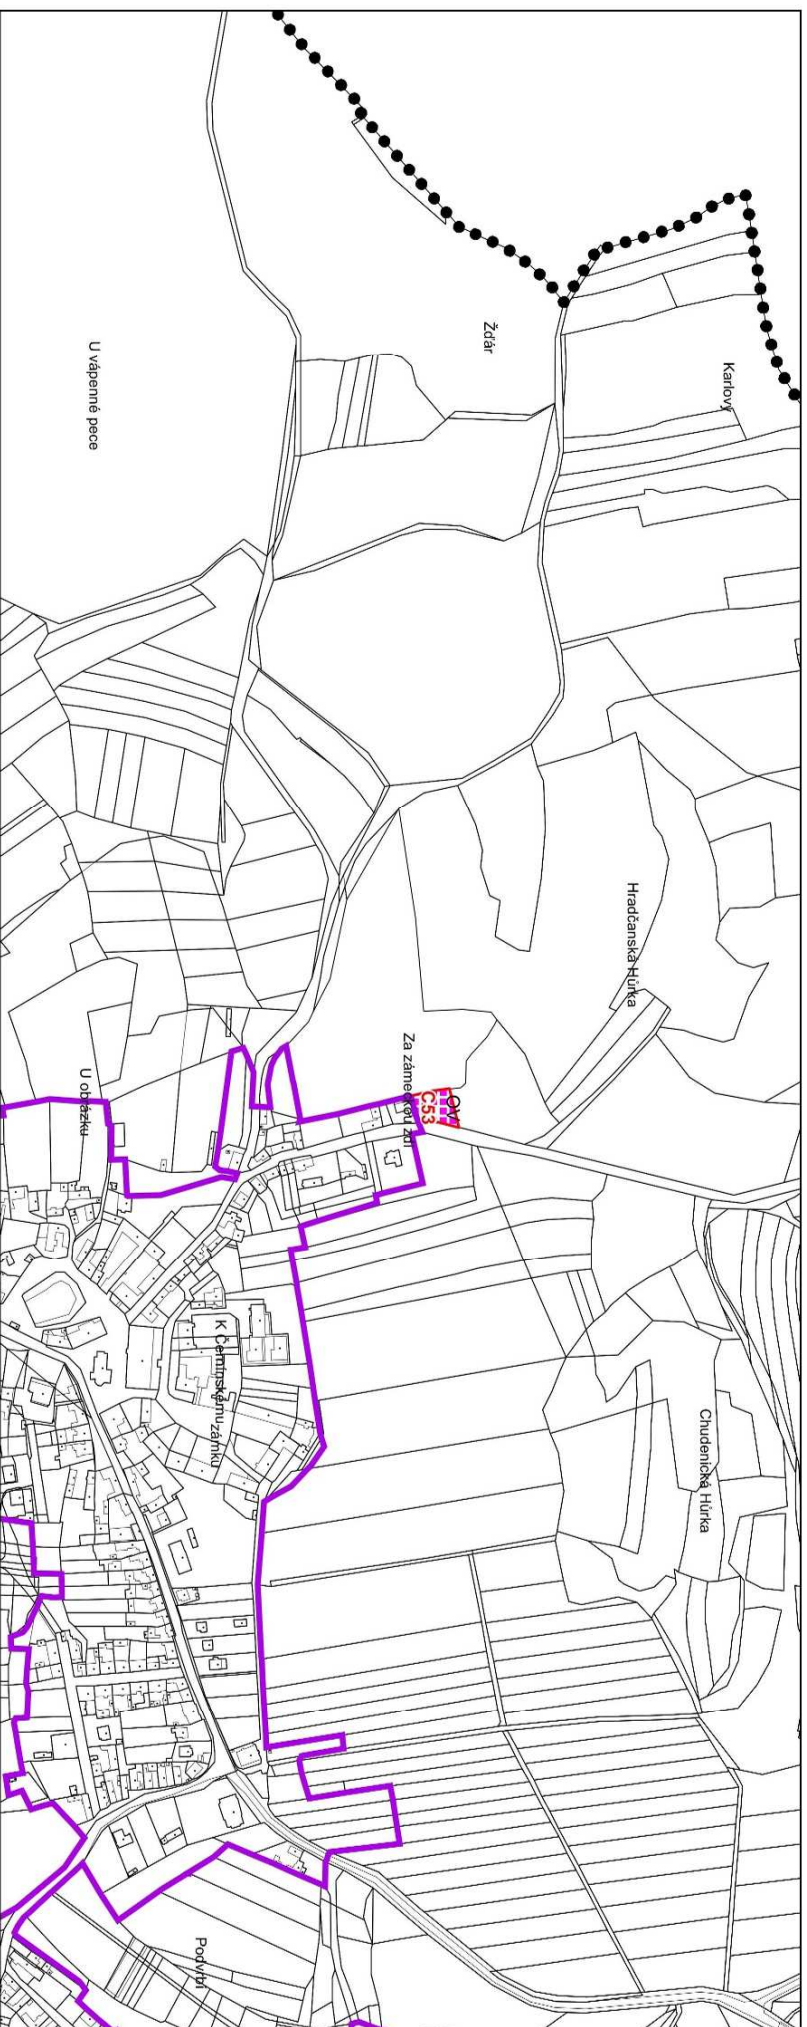

●●●● hranice území obce

— hranice zastavěného území k 31. 12. 2017

C50 zastavitelné plochy


M. Č. Chudenice  
zastavitelné plochy  
C53 - OV občanské vybavenosti

 stabilizované plochy	 plochy změn	 územní rezervy
<b>Plochy s rozdílným způsobem využití</b>		
 OV občanského vybavení		

# ODŮVODNĚNÍ ÚP CHUDENICE - ZMĚNA Č.

## Výkres předpokládaných záborů půdního fondu

1 : 5 000

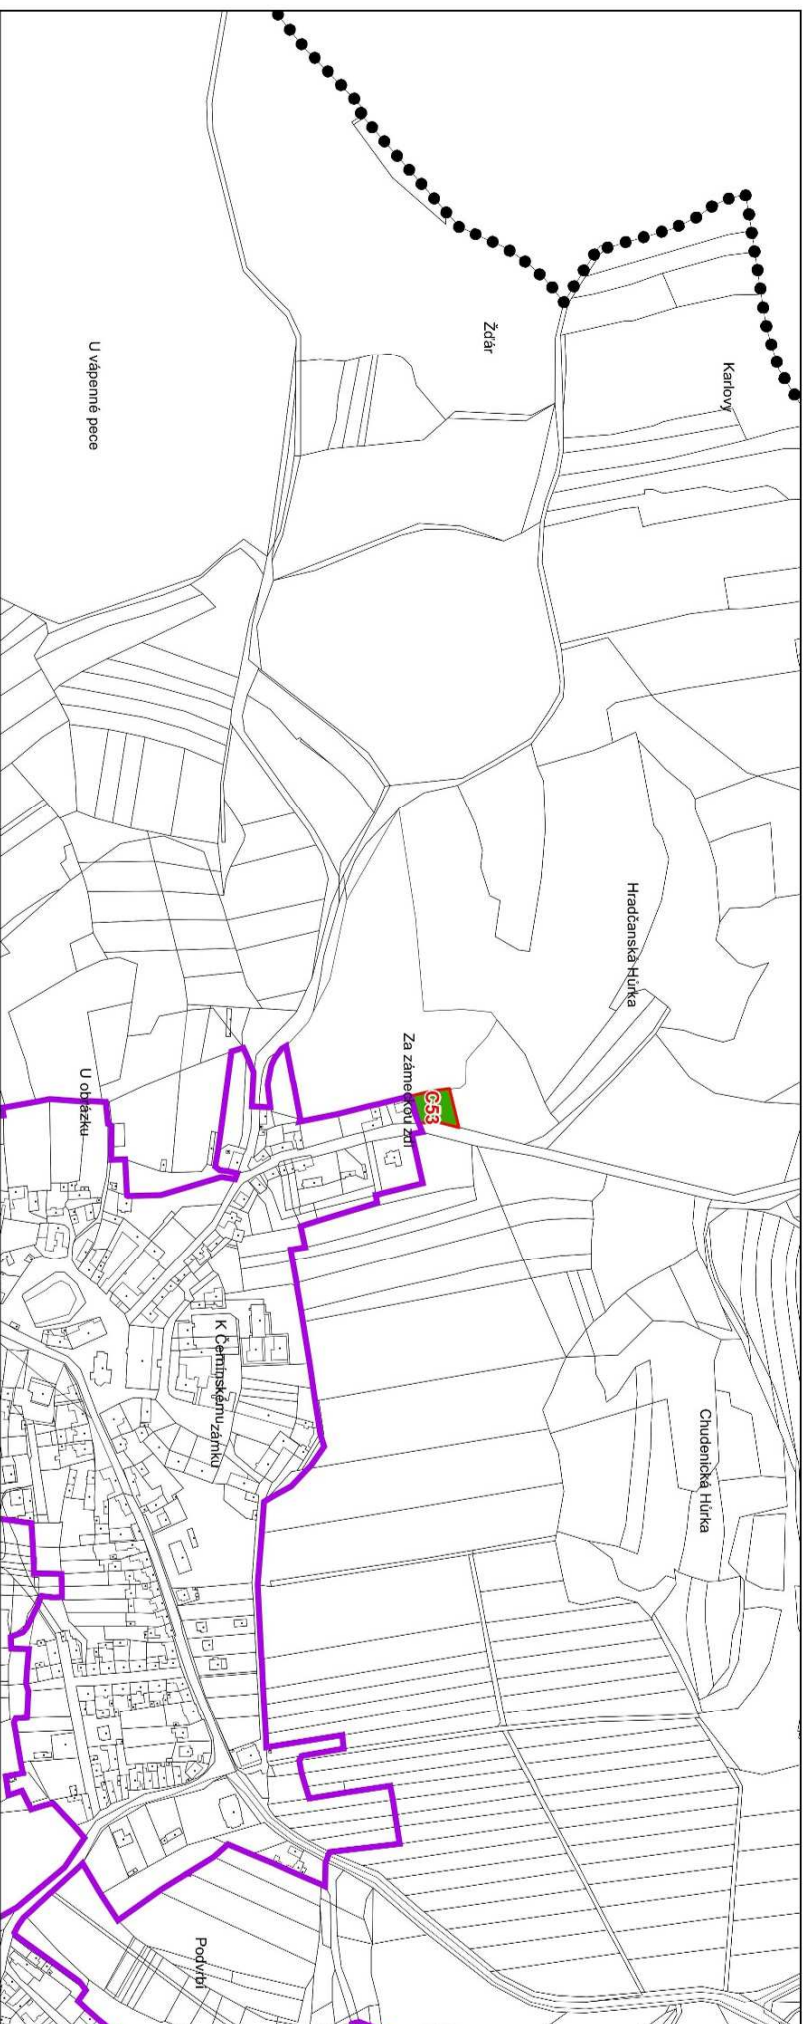

M. Č. Chudenice  
zastavitelné plochy  
C53 - OV občanské vybavenosti

●●●●● hranice území obce

— hranice zastavěného území k 31.12.2017

C50 zastavitelné plochy

předpokládané záborů půdního fondu

■ trvalý travní porost