

# **ZMĚNA č. 1**

## **ÚZEMNÍHO PLÁNU OBCE KLADRUBY**

# **ZADÁNÍ**

## **/NÁVRH/**

**OBSAH:**

<b>I. ÚVODNÍ A OBECNÁ ČÁST</b>	
a) ZÁKLADNÍ ÚDAJE	<b>3</b>
b) ROZHODNUTÍ O POŘÍZENÍ ZMĚNY ÚZEMNÍHO PLÁNU A O ZPŮSOBU POŘIZOVÁNÍ	<b>3</b>
c) DŮVODY PRO POŘÍZENÍ ZMĚNY ÚZEMNÍHO PLÁNU	<b>4</b>
d) ŘEŠENÉ ÚZEMÍ	<b>4</b>
<b>II. POŽADAVKY NA ZPRACOVÁNÍ ZMĚNY ÚZEMNÍHO PLÁNU</b>	
a) POŽADAVKY VYPLÝVAJÍCÍ Z PŮR, ÚPD VYDANÉ KRAJEM, POPŘ. Z DALŠÍCH ŠIRŠÍCH ÚZEMNÍCH VZTAHŮ	<b>6</b>
b) POŽADAVKY NA ŘEŠENÍ VYPLÝVAJÍCÍ Z ÚAP	<b>7</b>
c) POŽADAVKY NA ROZVOJ ÚZEMÍ OBCE	<b>7</b>
d) POŽADAVKY NA PLOŠNÉ A PROSTOROVÉ USPOŘÁDÁNÍ ÚZEMÍ /URBANISTICKOU KONCEPCI A KONCEPCI USPOŘÁDÁNÍ KRAJINY/	<b>7</b>
e) POŽADAVKY NA ŘEŠENÍ VEŘEJNÉ INFRASTRUKTURY	<b>7</b>
f) POŽADAVKY NA OCHRANU A ROZVOJ HODNOT V ÚZEMÍ	<b>8</b>
g) POŽADAVKY NA VPS, VPO A ASANACE	<b>8</b>
h) DALŠÍ POŽADAVKY VYPLÝVAJÍCÍ ZE ZVLÁŠTNÍCH PRÁVNÍCH PŘEDPISŮ např. požadavky na ochranu veřejného zdraví civilní ochrany, obrany a bezpečnosti státu, ochrany ložisek nerostných surovin, geologické stavby území, ochrany před povodněmi a jinými rizikovými faktory	<b>8</b>
i) POŽADAVKY A POKYNY PRO ŘEŠENÍ HLAVNÍCH STŘETŮ A ZÁJMŮ V ÚZEMÍ	<b>9</b>
j) POŽADAVKY NA VYMEZENÍ ZASTAVITELNÝCH PLOCH A PLOCH PŘESTAVBY S OHLEDEM NA OBNOVU A ROZVOJ SÍDELNÍ STRUKTURY A POLOHU OBCE V ROZVOJOVÉ OBLASTI NEBO ROZVOJOVÉ OSE	<b>9</b>
k) POŽADAVKY NA VYMEZENÍ PLOCH A KORIDORŮ, VE KTERÝCH BUDE ULOŽENO PROVĚŘENÍ ZMĚN JEJICH VYUŽITÍ ÚZEMNÍ STUDIÍ	<b>10</b>
l) POŽADAVKY NA VYMEZENÍ PLOCH A KORIDORŮ, PRO KTERÉ BUDOU PODMÍNKY PRO ROZHODOVÁNÍ O ZMĚNÁCH JEJICH VYUŽITÍ STANOVENY REGULAČNÍM PLÁNEM	<b>10</b>
m) POŽADAVKY NA VYHODNOCENÍ VLIVŮ ZMĚNY ÚZEMNÍHO PLÁNU NA UDRŽITELNÝ ROZVOJ ÚZEMÍ	<b>10</b>
n) POŽADAVEK NA ZPRACOVÁNÍ KONCEPTU, VČETNĚ POŽADAVKU NA ZPRACOVÁNÍ VARIANT	<b>10</b>
o) POŽADAVKY NA USPOŘÁDÁNÍ OBSAHU NÁVRHU ZMĚNY ÚZEMNÍHO PLÁNU A NA USPOŘÁDÁNÍ JEHO ODŮVODNĚNÍ S OHLEDEM NA CHARAKTER ÚZEMÍ A PROBLÉMY K ŘEŠENÍ VČETNĚ MĚŘÍTEK VÝKRESŮ A POČTU VYHOTOVENÍ	<b>10</b>

# I. ÚVODNÍ ČÁST

## a) ZÁKLADNÍ ÚDAJE

### Pořizovatel:

Obecní úřad Kladruby  
Kladruby č.p. 29  
415 01 Teplice

### Oprávněná úřední osoba pořizovatele:

Ing.arch. Zdeňka Táborská  
pověřená výkonem územně plánovacích činností  
pro pořízení Změny č. 1 ÚPO Kladruby podle § 24  
odst. 1 zákona č. 183/2006 Sb., o územním plánování  
a stavebním řádu (stavební zákon) uzavřením smlouvy

### Orgán příslušný k vydání Změny č.1 ÚPO Kladruby:

Zastupitelstvo obce Kladruby

### Datum zpracování zadání:

12/2011

### Počet stran:

11x A4

## b) ROZHODNUTÍ O POŘÍZENÍ ZMĚNY ÚZEMNÍHO PLÁNU A O ZPŮSOBU POŘÍZOVÁNÍ

Platnou územně plánovací dokumentací obce Kladruby je Územní plán obce Kladruby (schválený zastupitelstvem obce v 05/2006).

Zastupitelstvo obce Kladruby:

- rozhodlo o pořízení změny č.1 Územního plánu obce Kladruby (dále jen změna č.1 ÚPO) svým usnesením č. 6 a) ze dne 26.2. 2009,
- schválilo uzavření mandátní smlouvy o výkonu územně plánovacích činností pro pořízení změny č.1 ÚPO s Ing.arch. Zdeňkou Táborskou usnesením č. 6 c) ze dne 26.2. 2009,
- zvolilo určeným zastupitelem pro pořizování změny č.1 ÚPO Ing. Petra Albrechta usnesením č. 6 b) ze dne 26.2. 2009,
- rozhodlo o rozsahu změny č. 1 ÚPO usnesením č. 1 ze dne 28.6. 2010.

### c) DŮVODY PRO POŘÍZENÍ ZMĚNY č. 1 ÚPO KLADRUBY

Platný územní plán obce Kladruby byl schválen v květnu 2006.

Důvodem pro pořízení změny jsou návrhy vlastníků pozemků na pořízení územního plánu s požadavky na rozšíření zastavitelných ploch pro výstavbu rodinných domů, kterým se obec Kladruby rozhodla vyhovět. Z vlastního podnětu obec do změny zařazuje jednu plochu pro sport a rekreaci.

#### Nové zastavitelné plochy pro bydlení

Dvě nové zastavitelné plochy pro bydlení **Z/2** a **Z/3** budou pouze dílčím způsobem doplňovat zastavěné a zastavitelné území vymezené v platném územním plánu obce, nejsou náročné na vybudování nové infrastruktury. Vzhledem k velké poptávce po bydlení v Kladrubech, která je zřejmě vyvolána snadnou dostupností z Teplic je předpoklad, že všechny budou účelně využité. O tom svědčí také skutečnost, že pro stávající vymezené zastavitelné plochy byla ihned po schválení územního plánu obce zahájena realizační příprava a probíhá zde výstavba.

#### Změna způsobu využití již vymezených zastavitelných ploch

Plocha **Z/1** je v platném územním plánu obce vymezena částečně jako zastavitelná, určená pro výstavbu ČOV. Zbývající část plochy bude využita pro sport a rekreaci.


### d) ŘEŠENÉ ÚZEMÍ

Výše uvedené plochy pozemků budou vymezeny pro požadovaný způsob využití v rozsahu, který je znázorněn na následující situaci.

Č.plochy	Číslo pozemku v k.ú. Kladruby u Teplic	Výměra v m <sup>2</sup>	Druh pozemku podle KN	Navrhovaný způsob využití plochy
<b>Z/1</b>	417/22	302,5	zahrada	sport, rekreace
	417/4	1697,5	zahrada	
<b>celkem</b>		<b>2.000</b>		
<b>Z/2</b>	88/1	7.979	orná půda	bydlení (rodinné domy)
	88/21	5.940	orná půda	
	88/39 část	cca18.000	orná půda	
	88/40	964	orná půda	
	88/59	179	orná půda	
	89/21	1346	orná půda	
	89/25	130	orná půda	
	89/26	67	orná půda	
<b>celkem</b>		<b>34.605</b>	orná půda	
<b>Z/3</b>	88/39 část	11.500	orná půda	bydlení (rodinné domy)
<b>celkem</b>		<b>11.500</b>		
<b>CELKEM</b>		<b>48.105</b>		



**ZMĚNA č. 1 ÚPO Kladruby, situace řešených ploch**  
(na podkladu výřezu z hlavního výkresu ÚPO Kladruby, bez měřítka)

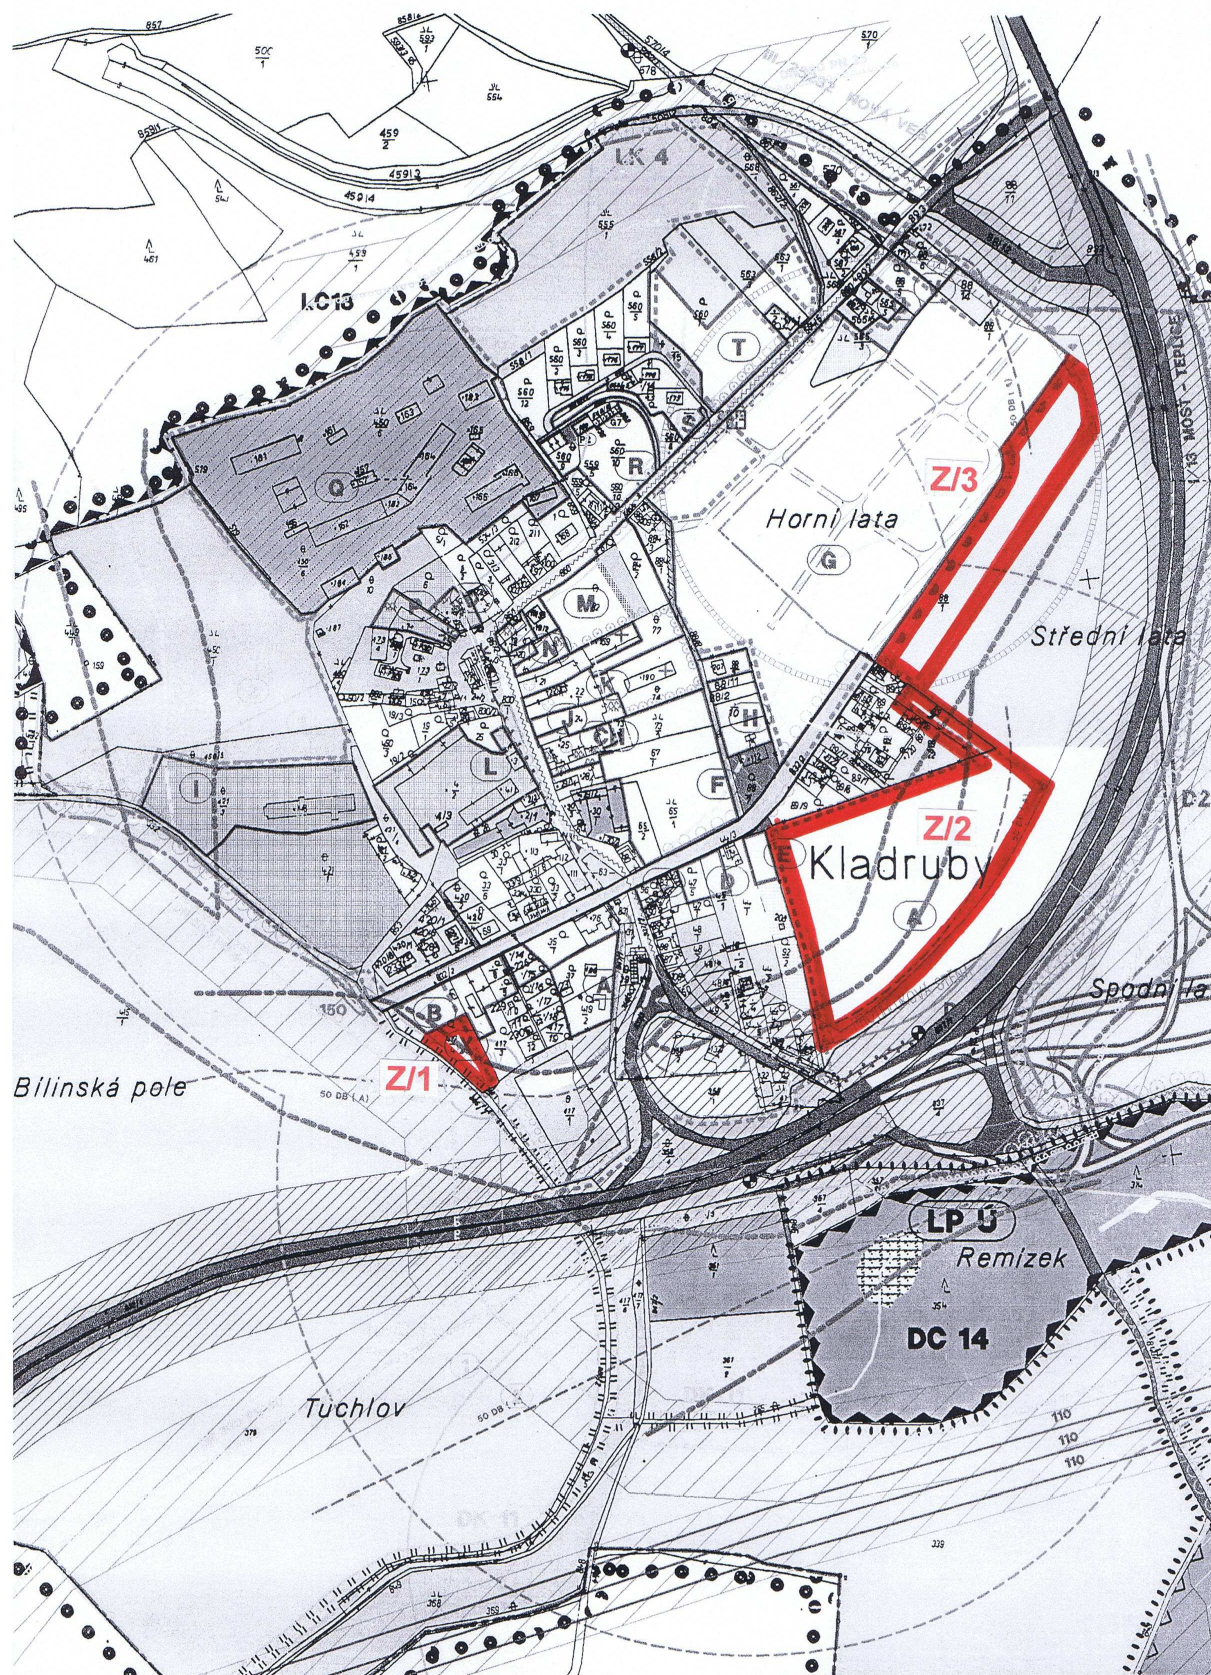



## II. POŽADAVKY NA ŘEŠENÍ ZMĚNY č.1 ÚPO

### a) POŽADAVKY VYPLÝVAJÍCÍ Z PÚR, ÚPD VYDANÉ KRAJEM, POPŘ. Z DALŠÍCH ŠIRŠÍCH ÚZEMNÍCH VZTAHŮ

Z **Politiky územního rozvoje ČR 2008** schválené usnesením vlády ČR č. 929 ze dne 20.7. 2009 vyplývá, že se řešené území nachází v rozvojové oblasti OB6 Ústí nad Labem, kde je úkolem územního plánování řešit uspořádání krajiny mezi Ústím nad Labem a Teplicemi jako kvalitní společně využívaný prostor, propojující obě města. Navrhované dílčí změny využití řešeného území nejsou s tímto požadavkem v rozporu, rovněž nejsou v rozporu s obecnými prioritami územního plánování obsaženými v kap. 2 Republikové priority územního plánování pro zajištění udržitelného rozvoje území.

**Platnou územně plánovací dokumentací vydanou krajem** jsou Zásady územního rozvoje Ústeckého kraje, (dále jen ZÚR ÚK), které byly vydány dne 5.10. 2011 na základě usnesení Zastupitelstva Ústeckého kraje č. 23/25Z/2011 ze dne 7.9. 2011 formou opatření obecné povahy č.j. UPS/412/2010-451 a nabyly účinnosti dne 20.10. 2011.

Ve změně budou respektovány v ZÚR ÚK stanovené priority územního plánování pro zajištění udržitelného rozvoje území.

Do řešeného území nezasahují plochy a koridory nadmístního významu ani plochy regionálních či nadregionálních prvků ÚSES vymezené v ZÚR ÚK.

Dle ZÚR ÚK se obec Kladruby nachází ve zpřesněné hranici OB 6 Rozvojové oblasti Ústí nad Labem. Změna splňuje úkoly územního plánování stanovené pro tuto oblast. Zejména respektuje vymezený koridor silnice č. I/13 v úseku Kladruby – Nové MÚK Dvory, který je ZÚR ÚK vymezen jako veřejně prospěšná stavba e 8. Koridor této silnice je ve zpřesněné trase vymezen již v platném územním plánu obce Kladruby (pod názvem D2, Přeložka silnice I/13 - Kladrubská spojka). Území řešené touto změnou č. 1 ÚPO leží mimo koridor silnice.

Řešené území (urbanizovaná část Kladrub) dle ZÚR ÚK leží ve vymezeném krajinném celku **KC Severočeská devastovaná a souvisle urbanizovaná území (14)**, pro kterou jsou stanoveny cílové charakteristiky:

krajina směřující k obnově ekologické rovnováhy a vytvoření nové krajinné struktury po devastaci velkoplošnou povrchovou těžbou hnědého uhlí a překročení mezí únosnosti území energetickou a průmyslovou výrobou,

a dílčí kroky k naplňování cílových charakteristik krajiny:

- a) prioritně respektovat veškeré dílčí přírodní, krajinné či estetické hodnoty – jednotlivé lokality vulkanických vrchů, lokality městských parků a zámeckých zahrad, rekultivované, revitalizované i spontánně se obnovující části krajiny
- b) respektovat územně ekologické limity těžby hnědého uhlí, stanovené v usneseních vlády ČR č. 331/1991, č. 444/1991 a č. 1176/2008, jako nepřekročitelné hranice, za nimiž nesmí být území narušeno povrchovou těžbou ani výsypkovým hospodářstvím,
- c) postupně realizovat rekultivační a revitalizační opatření v území s ukončenou těžbou

hnědého uhlí v časově co možná nejkratším časovém horizontu, cílové znaky a cílovou strukturu krajinného celku odvozovat zejména od řešení rozsáhlých rekultivovaných a revitalizovaných ploch po těžbě hnědého uhlí s výrazným uplatněním vodních ploch,

d) realizovat nápravná opatření směřující k celkové obnově ekologické rovnováhy (USES) a vytvoření nové krajinné struktury, k obnově přirozeného vodního režimu provádět revitalizaci vodních toků dočasně přeložených nebo jinak upravených v důsledku těžby surovin a energetické a průmyslové výroby.

Tyto úkoly se netýkají lokalit řešených změnou č. 1 ÚPO, které jsou v území navazujícím na zastavěné území obce, bez výrazných přírodních, krajinných nebo estetických hodnot, mimo území dotčené důsledky bývalé povrchové těžby uhlí.

Z hlediska **širších územních vztahů** nebude mít změna č.1 ÚPO zásadní vliv na koncepci rozvoje sousedních obcí vyplývajících z jejich platných či připravovaných územně plánovacích dokumentací.

#### **b) POŽADAVKY NA ŘEŠENÍ VYPLÝVAJÍCÍ Z ÚAP**

Pro správní území obce s rozšířenou působností Teplice nejsou pořízeny územně analytické podklady. Podkladem pro zadání a návrh změny č. 1 ÚPO jsou průzkumy a rozborů zpracované pro platný územní plán obce, po prověření jejich aktuálnosti.

#### **c) POŽADAVKY NA ROZVOJ ÚZEMÍ OBCE**

Změnou č.1 ÚPO se zásadním způsobem nemění schválená koncepce rozvoje území obce podle platného územního plánu. Dílčí navrhované změny jsou v souladu s programovými cíly obce a cíly a úkoly územního plánování. Změna č. 1 ÚPO umožní další rozvoj individuální výstavby pro bydlení v území, které navazuje na zastavěné území obce, popř. na zastavitelné území, kde je výstavba již zahájena.

#### **d) POŽADAVKY NA PLOŠNÉ A PROSTOROVÉ USPOŘÁDÁNÍ ÚZEMÍ /URBANISTICKOU KONCEPCI A KONCEPCI USPOŘÁDÁNÍ KRAJINY/**

Rozsah změny nebude mít zásadní vliv na urbanistickou koncepci a koncepci uspořádání krajiny. Řešené plochy se nachází mimo zastavěnou část obce, na které převážně navazují přímo nebo navazují na zastavitelné plochy vymezené v planém územním plánu obce.

#### **e) POŽADAVKY NA ŘEŠENÍ VEŘEJNÉ INFRASTRUKTURY**

##### **Dopravní infrastruktura**

Ve změně č.1 ÚPO bude řešena koncepce dopravního napojení řešených ploch na stávající komunikační síť.

### **Technická infrastruktura**

Ve změně č.1 ÚP bude řešena koncepce napojení řešených ploch zastavitelného území na síť veřejné technické infrastruktury. V řešeném území budou respektovány stávající síť veřejné technické infrastruktury a jejich ochranná a bezpečnostní pásma a budou znázorněna v koordinačním výkresu odůvodnění změny.

### **Občanské vybavení**

Umístění drobných provozoven vhodných zejména pro každodenní potřebu obyvatel bude umožněno v rámci návrhu přípustného či podmíněného využití ploch pro bydlení.

### **Veřejná prostranství**

Budou v řešeném území vymezena v souladu s vyhláškou č. 501/2006 Sb., o využívání území, ve znění pozdějších předpisů, jako součást ploch pro bydlení v rámci návrhu jejich přípustného či podmíněného využití.

### **f) POŽADAVKY NA OCHRANU A ROZVOJ HODNOT V ÚZEMÍ**

Hodnoty kulturní, civilizační ani přírodní se v plochách řešeného území nenacházejí.

### **g) POŽADAVKY NA VPS, VPO A ASANACE**

Veřejně prospěšné stavby, veřejně prospěšná opatření ani asanace nebudou v rámci změny č. 1 ÚPO.

### **h) DALŠÍ POŽADAVKY VYPLÝVAJÍCÍ ZE ZVLÁŠTNÍCH PRÁVNÍCH PŘEDPISŮ např. požadavky na ochranu veřejného zdraví civilní ochrany, obrany a bezpečnosti státu, ochrany ložisek nerostných surovin, geologické stavby území, ochrany před povodněmi a jinými rizikovými faktory**

Ve změně č.1 ÚPO budou respektovány všechny stávající limity využití území a požadavky vyplývající ze zvláštních právních předpisů.

- **Ochrana přírody a krajiny:** je nutné respektovat všechny plochy a objekty ochrany přírody, tj. prvky všeobecné ochrany přírody dle zákona 114/1992 Sb., o ochraně přírody a krajiny v platném znění a všechny přírodně hodnotné plochy a objekty.
- **Ochrana zemědělského půdního fondu:** změna územního plánu bude zpracována v souladu se zásadami ochrany zemědělského půdního fondu (ZPF) dle § 4 zák.č.334/1992 Sb., o ochraně ZPF. Vyhodnocení důsledků navrhovaného řešení na ZPF bude obsahově zpracováno dle § 3 odst. 1,2,3 vyhlášky č. 13/1994 a přílohy č. 3 vyhlášky a dle Metodického pokynu MŽP ze dne 1.10.1996 čj.OOLP/1067/96. Zábory zemědělské půdy pro každou lokalitu budou samostatně řádně zdůvodněny. Vyhodnocení předpokládaných záborů ZPF bude obsahovat textovou, tabulkovou a grafickou část a bude součástí odůvodnění změny územního plánu.



- **Ochrana lesního půdního fondu:** v řešeném území se nenacházejí pozemky určené k plnění funkce lesa ani ochranné pásmo lesa.
- **Požární ochrana:** dopravní infrastruktura bude řešena způsobem umožňujícím průjezdnost a sjízdnost pro potřeby jednotek požární ochrany, bude řešeno dostatečné zásobování požární vodou (pokud možno z jiných zdrojů než veřejný vodovod).
- **Ochrana obyvatelstva:** budou dodrženy zásady zpracování dokumentace územního plánu v souladu s § 20 vyhlášky č. 380/2002 Sb.
- **Ochrana ovzduší:** je nutno respektovat požadavky na ochranu ovzduší k zabezpečení jeho odpovídající kvality v souladu s emisními limity, emisním stropem a programy snižování emisí znečišťujících látek.
- **Ochrana přírodních léčivých zdrojů:** Řešené území se nachází v ochranném pásmu přírodních léčivých zdrojů lázeňského místa Teplice v Čechách. Tato skutečnost bude uvedena jako limit v území v textové části odůvodnění včetně omezení z něho vyplývajících dle zákona č. 164/2001 Sb. o přírodních léčivých zdrojích, zdrojích přírodních minerálních vod, přírodních léčebných lázních a lázeňských místech a o změně některých souvisejících zákonů (lázeňský zákon). Hranice ochranného pásma bude zakreslena v koordinačním výkresu odůvodnění změny územního plánu.
- **Ochrana před povodněmi:** netýká se řešených ploch.
- **Ochrana výhradních ložisek nerostných surovin a horninového prostředí:** v řešeném území se nenacházejí výhradní ložiska surovin ani chráněné ložiskové území.

*Pokud dotčené orgány uplatní během projednávání zadání další oprávněné požadavky na obsah Změny č.1 ÚPO vyplývající ze zvláštních právních předpisů, budou doplněny do této kapitoly zadání.*

#### **i) POŽADAVKY A POKYNY PRO ŘEŠENÍ HLAVNÍCH STŘETŮ A ZÁJMŮ V ÚZEMÍ**

Požizovatel nemá v řešeném území žádné zvláštní požadavky na řešení střetů a zájmů v území.

#### **j) POŽADAVKY NA VYMEZENÍ ZASTAVITELNÝCH PLOCH A PLOCH PŘESTAVBY S OHLEDEM NA OBNOVU A ROZVOJ SÍDELNÍ STRUKTURY A POLOHU OBCE V ROZVOJOVÉ OBLASTI NEBO ROZVOJOVÉ OSE**

Ve změně č.1 ÚPO budou vymezeny zastavitelné plochy pro bydlení a plocha pro sport a rekreaci.

Funkční využití ploch pro bydlení bude navrženo způsobem umožňujícím především výstavbu rodinných domů, popř. v kombinaci s drobnou každodenní občanskou vybaveností, službami a drobným nerušícím podnikáním. Přípustná jsou dále veřejná prostranství, veřejná zeleň, dětská hřiště, drobná sportoviště, plochy související dopravní technické infrastruktury.

**k) POŽADAVKY NA VYMEZENÍ PLOCH A KORIDORŮ, VE KTERÝCH BUDE ULOŽENO PROVĚŘENÍ ZMĚN JEJICH VYUŽITÍ ÚZEMNÍ STUDIÍ**

Podmínka pořízení územní studie nebude pro řešené plochy ve změně č. 1 ÚPO uložena.

**l) POŽADAVKY NA VYMEZENÍ PLOCH A KORIDORŮ, PRO KTERÉ BUDOU PODMÍNKY PRO ROZHODOVÁNÍ O ZMĚNÁCH JEJICH VYUŽITÍ STANOVENY REGULAČNÍM PLÁNEM**

Regulační plán není pro řešené plochy požadován.

**m) POŽADAVKY NA VYHODNOCENÍ VLIVŮ ZMĚNY ÚZEMNÍHO PLÁNU NA UDRŽITELNÝ ROZVOJ ÚZEMÍ**

Vzhledem k rozsahu nových zastavitelných ploch a k jejich způsobu využití se nepředpokládá zpracování vyhodnocení vlivu na udržitelný rozvoj území.

*Tato kapitola bude doplněna podle výsledku projednání návrhu zadání a na základě stanoviska dotčeného orgánu podle § 47 odst. 3 stavebního zákona.*

**n) POŽADAVEK NA ZPRACOVÁNÍ KONCEPTU, VČETNĚ POŽADAVKU NA ZPRACOVÁNÍ VARIANT**

Zpracování variant ani konceptu není pořizovatelem požadováno.

**o) POŽADAVKY NA USPOŘÁDÁNÍ OBSAHU NÁVRHU ZMĚNY ÚZEMNÍHO PLÁNU A NA USPOŘÁDÁNÍ JEHO ODŮVODNĚNÍ S OHLEDEM NA CHARAKTER ÚZEMÍ A PROBLÉMY K ŘEŠENÍ VČETNĚ MĚŘÍTEK VÝKRESŮ A POČTU VYHOTOVENÍ**

Návrh změny č.1 ÚPO bude zpracován způsobem splňujícím obsahové náležitosti dle přílohy č. 7 vyhlášky č. 500/2006 Sb., o územně analytických podkladech, územně plánovací dokumentaci a způsobu evidence územně plánovací činnosti a vyhlášky č. 501/2006 Sb., o obecných požadavcích na využívání území.

Změna č. 1 ÚPO bude obsahovat textovou a grafickou část návrhu a textovou a grafickou část odůvodnění.

**Textová část změny č. 1 ÚPO:**

Bude zpracována přiměřeně dle přílohy č. 7 čl.1 odst. 1 a 2 vyhlášky č. 500/2006 Sb., o územně analytických podkladech, územně plánovací dokumentaci a způsobu evidence územně plánovací činnosti.

**Grafická část změny č. 1 ÚPO:**

Bude obsahovat výkres základního členění a hlavní výkres v měřítku 1:5.000 (výřezy řešeného území).

**Textová část odůvodnění změny č. 1 ÚPO zpracovaná projektantem:**

Bude obsahovat zdůvodnění navrhovaného řešení v rozsahu dle přílohy č. 7 čl. II odst. 1 vyhlášky č. 500/2006 Sb., o územně analytických podkladech, územně plánovací dokumentaci a způsobu evidence územně plánovací činnosti.

**Grafická část odůvodnění změny č. 1 ÚPO zpracovaná projektantem:**

Bude obsahovat koordinační výkres, výkres předpokládaných záborů zemědělského půdního fondu v měřítku 1:5.000 (výřezy řešeného území) a výkres širších vztahů v měřítku 1:50.000.

**Počet vyhotovení dokumentace:**

Dokumentace bude vyhotovena a předána v tištěné podobě:

- ve 2 vyhotoveních pro společné jednání o návrhu (§ 50 odst. 2 stavebního zákona)
- ve 2 vyhotoveních pro řízení o návrhu změny (§ 52 odst. 1 stavebního zákona)
- ve 4 vyhotoveních po vydání změny (§ 54 stavebního zákona).

Pro každý stupeň projednání bude předáno rovněž digitální vyhotovení dokumentace pro možnost zveřejnění na internetu.

Schváleno Zastupitelstvem obce Kladruby  
usnesením č. .... ze dne .....

Martina Jechová  
starostka obce

Ing. Petr Albrecht  
místostarosta obce