


A.2.2.1.2 REJDY PLAVEBNÍ KOMORY
M 1:1 000

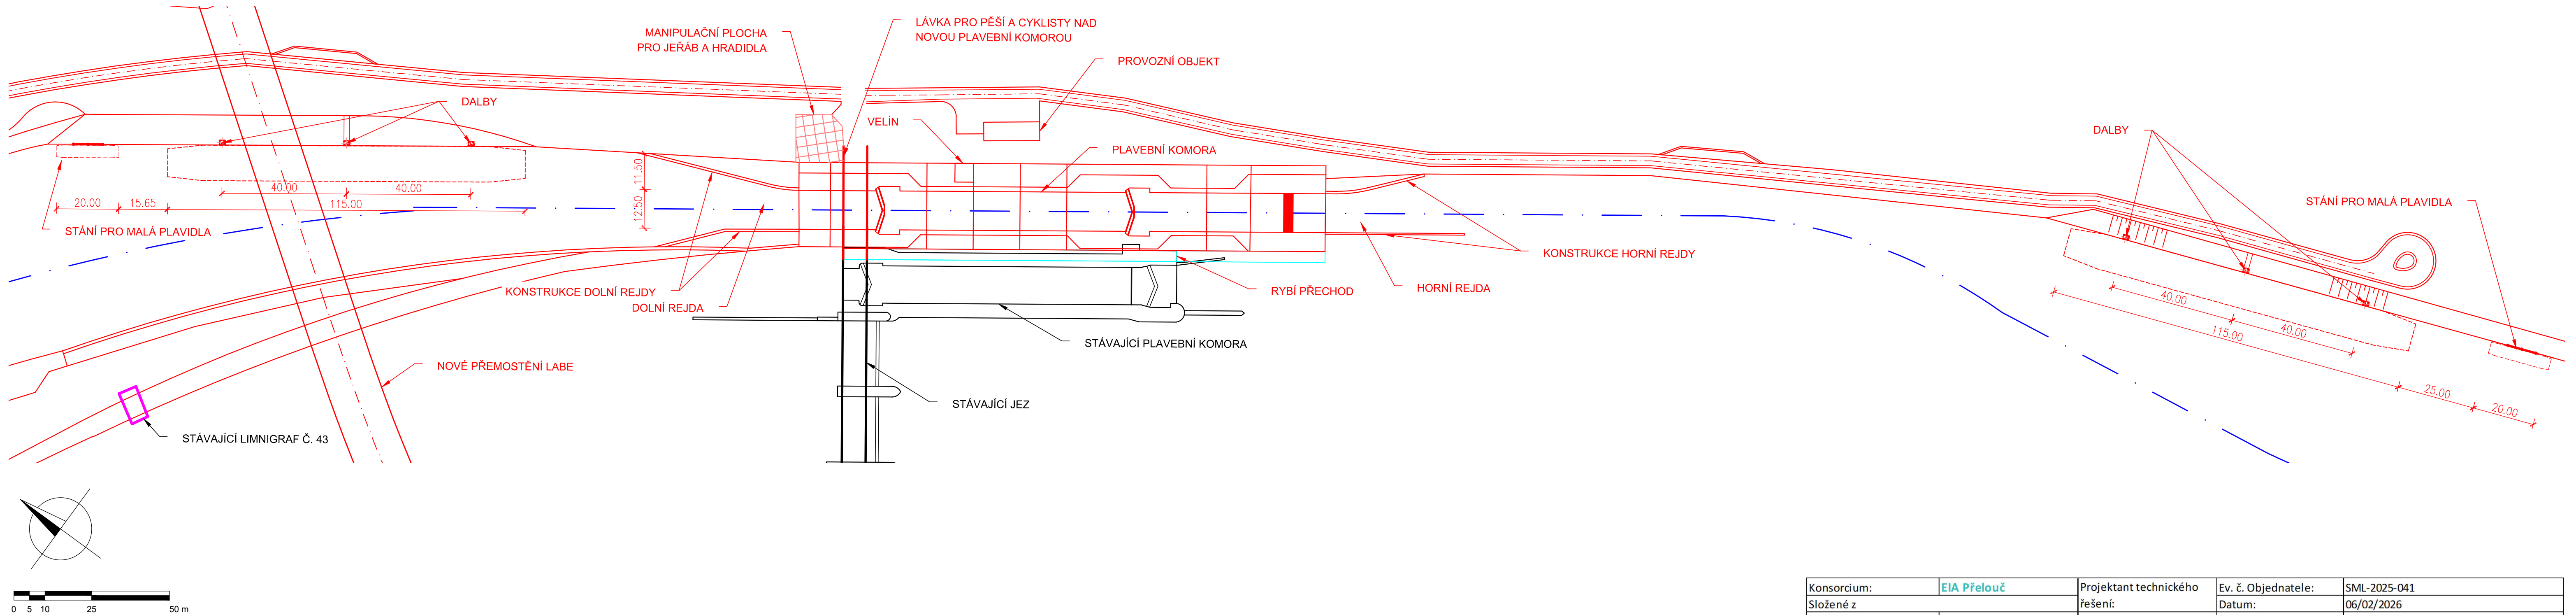

Zpracováno pro:



Konsorcium:	EIA Přelouč	Projektant technického řešení:	Ev. č. Objednatele:	SML-2025-041
Složené z			Datum:	06/02/2026
			Měřítko:	1:1 000
			Formát:	4A4
			Zpracováno v prostředí:	Autodesk AutoCAD 2026
			Souřadnicová soustava:	S-JTSK, výškový systém Balt po vyrovnání
			Zodpovědná osoba:	Ing. Kateřina Boříková
			Zpracoval:	Ing. Ondřej Němčanský, Ing. Eva Hájková
			Akce:	Stupeň Přelouč II
				Posouzení vlivu stavby na životní prostředí dle zákona č. 100/2001 Sb.
Integra Consulting s.r.o. Sudoměřská 1243/25 Praha 3, 130 00 IČ: 27566617	Ekopontis, s.r.o. Husovická 884/4 Brno, 614 00 IČ: 03866866	AQUATIS, a.s. Botanická 834/56 Brno, 602 00 IČ: 46347526		
Název výkresu:	A.2.2.1.2 Plavební komora - Horní část záměru - Rejda plavební komory			