




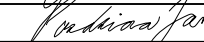
VZOROVÝ ŘEZ TĚLESEM

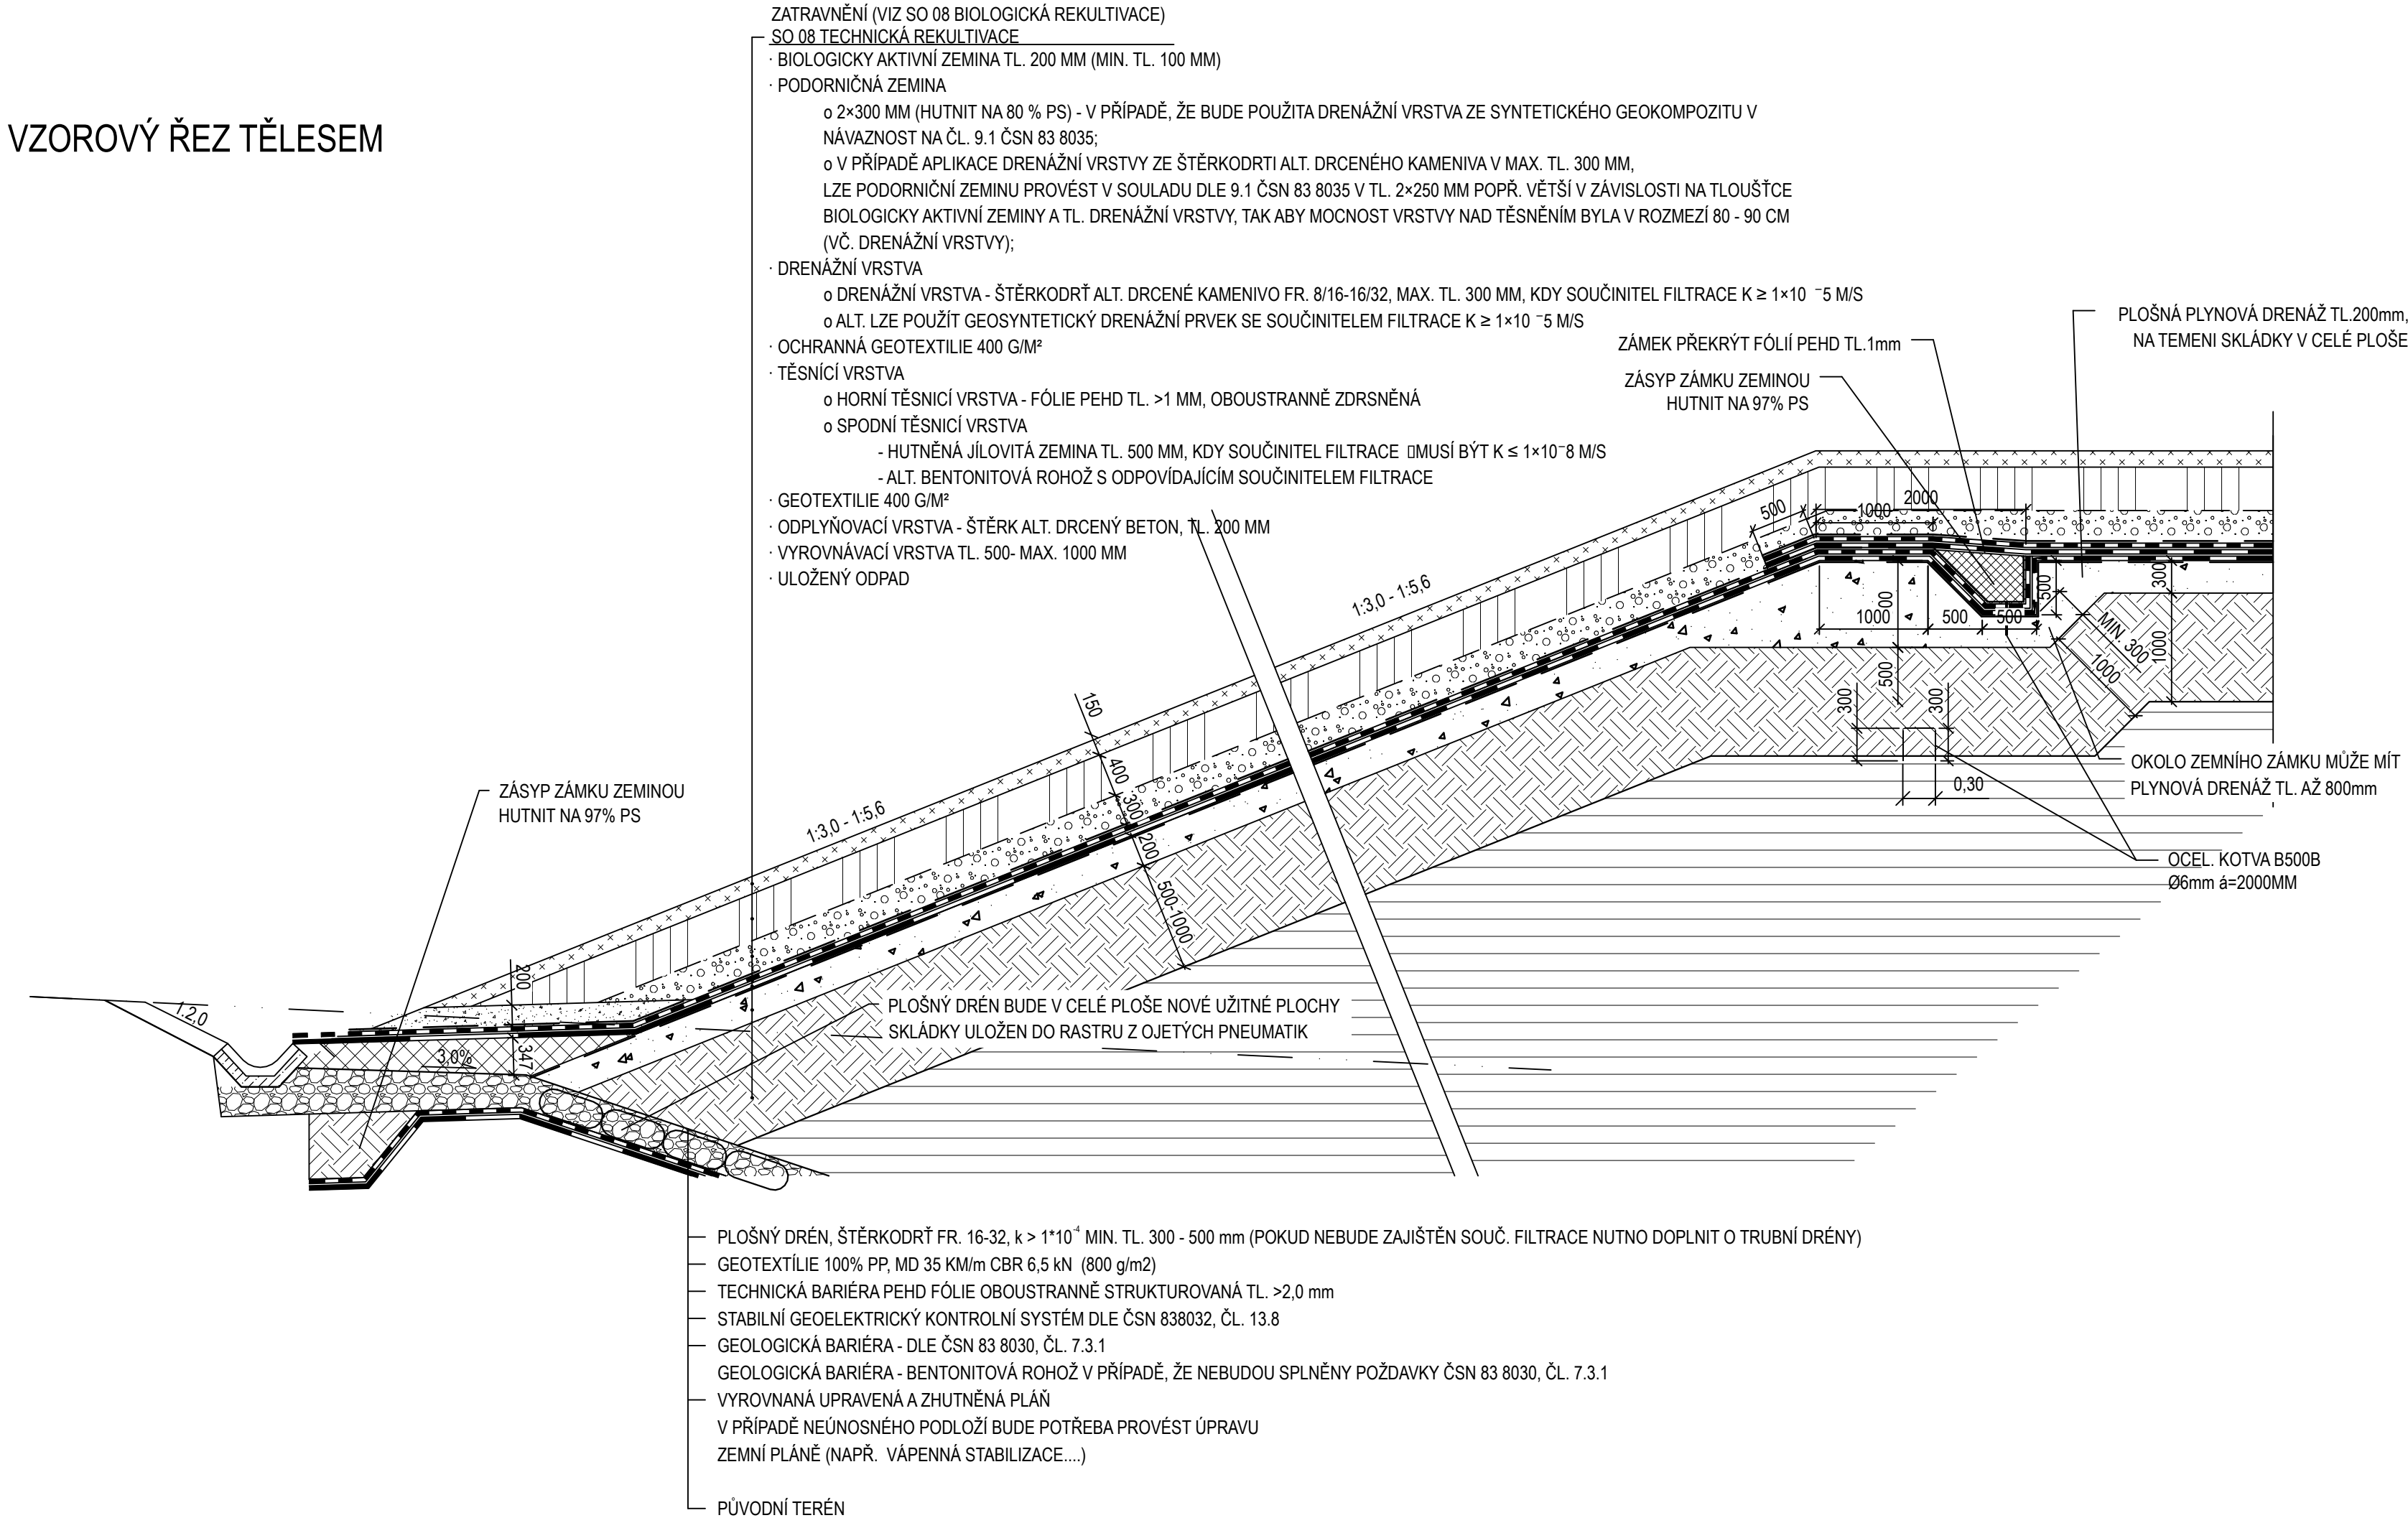

NAPOJENÍ IZOLACÍ- STÁVAJÍCÍ POLE/NOVÉ POLE

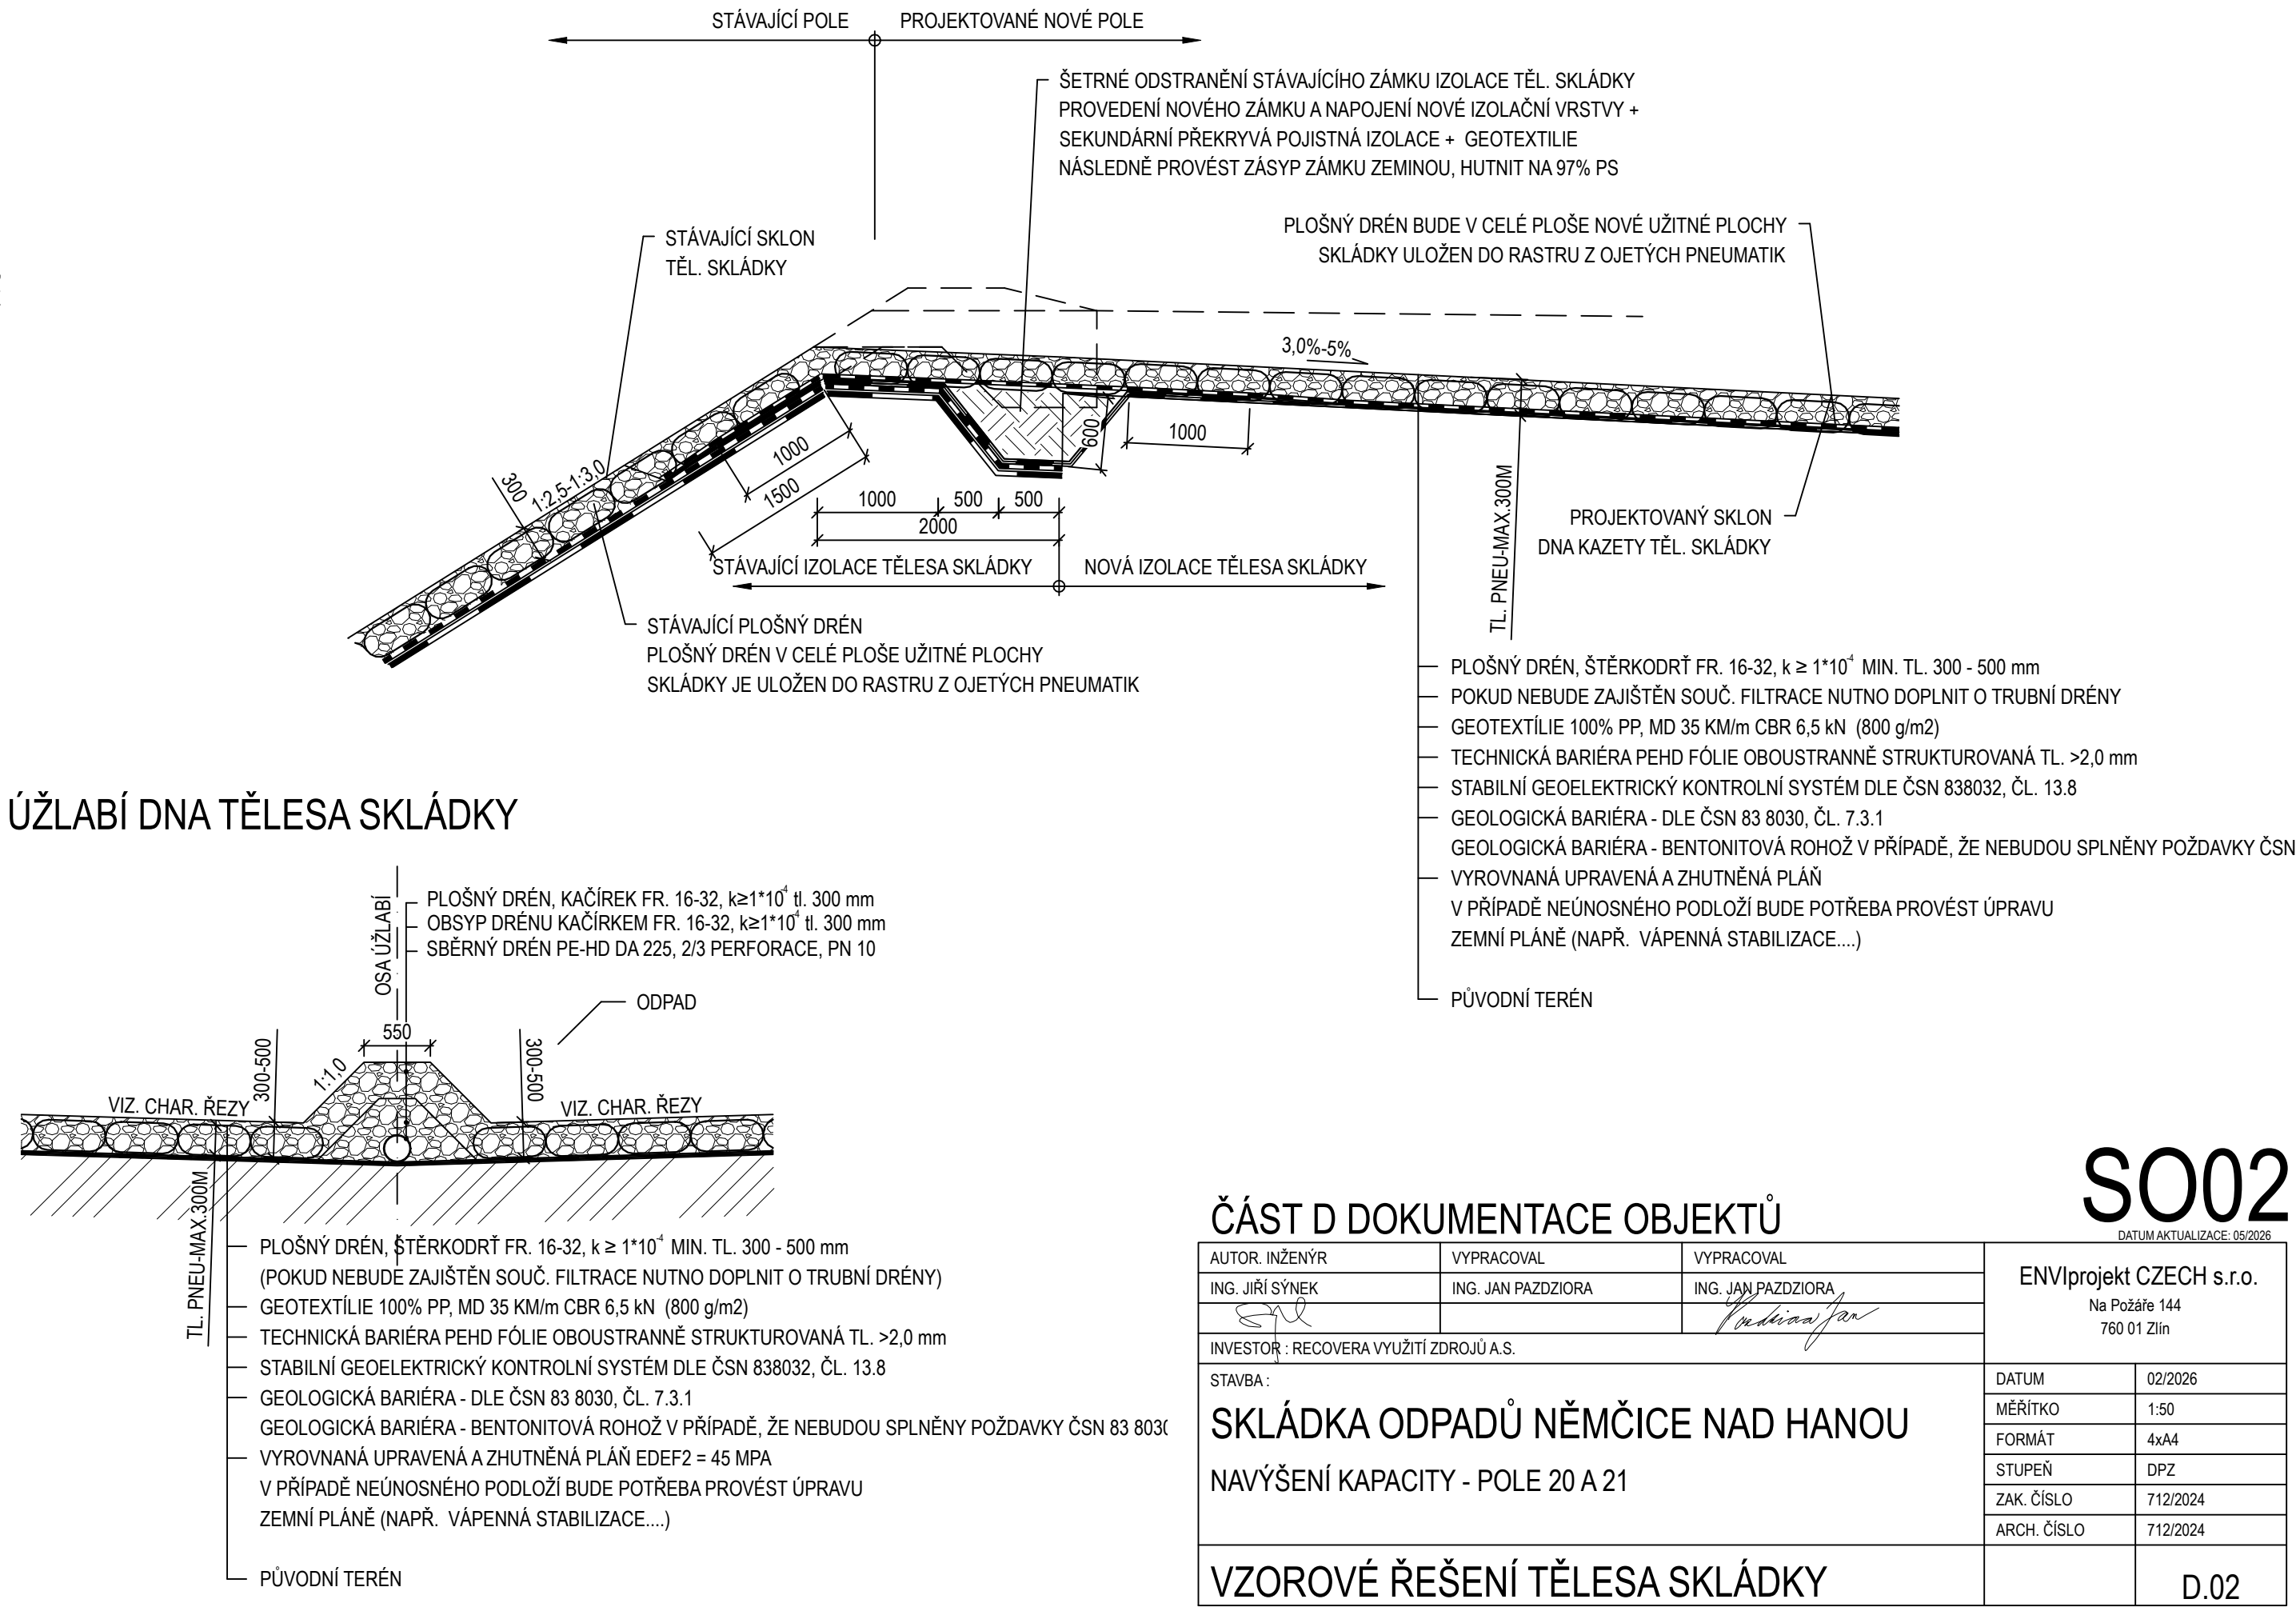

ČÁST D DOKUMENTACE OBJEKTŮ

AUTOR. INŽENÝR		VYPRACOVAL	VYPRACOVAL	ENVlprojekt CZECH s.r.o. Na Požáře 144 760 01 Zlín	
ING. JIŘÍ SÝNEK		ING. JAN PAZDZIORA	ING. JAN PAZDZIORA		
					
INVESTOR : RECOVERA VYUŽITÍ ZDROJŮ A.S.					
STAVBA :				DATUM	02/2026
SKLÁDKA ODPADŮ NĚMČICE NAD HANOU NAVÝŠENÍ KAPACITY - POLE 20 A 21				MĚŘITKO	1:50
				FORMÁT	4x44
				STUPEŇ	DPZ
				ZAK. ČÍSLO	712/2024
				ARCH. ČÍSLO	712/2024
VZOROVÉ ŘEŠENÍ TĚLESA SKLÁDKY					D.02

SO02
DATUM AKTUALIZACE: 05/2026