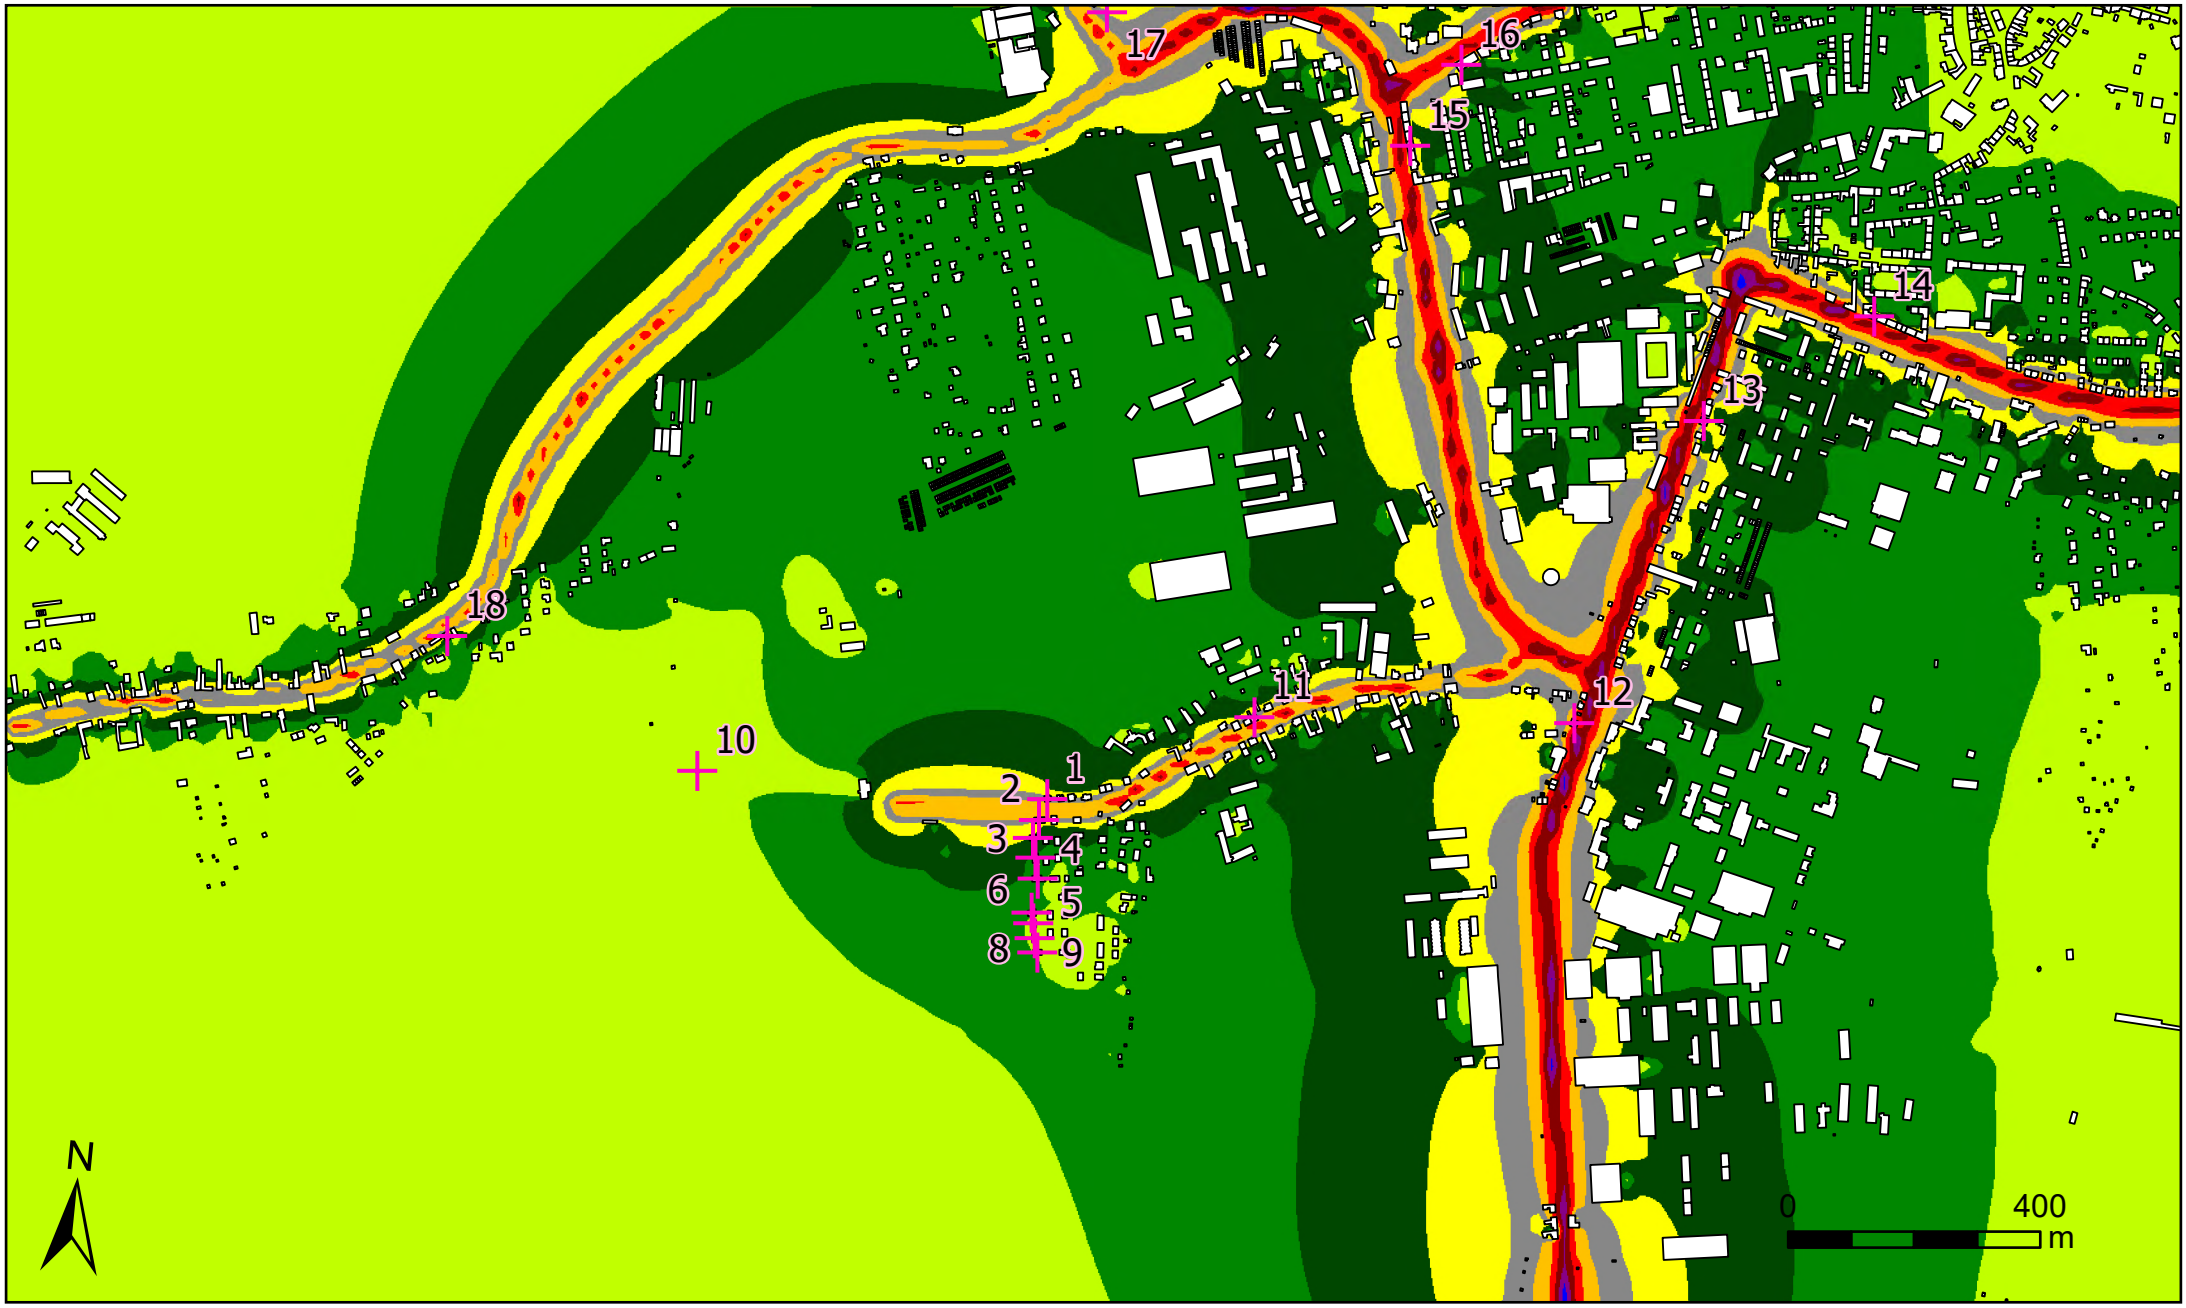


Legenda

Referenční body

Budovy

> 35.0 dB	> 65.0 dB
> 40.0 dB	> 70.0 dB
> 45.0 dB	> 75.0 dB
> 50.0 dB	> 80.0 dB
> 55.0 dB	> 85.0 dB
> 60.0 dB	


Popis

Hluková studie - Centrum komplexního nakládání s odpady, Lhota u Šternberka

Denní (06:00 - 22:00) rozložení pásem ekvivalentních hladin akustického tlaku A ve výšce 4 m při maximálním provozním zatížení ve stávajícím stavu - doprava

Zpracovatel

DP Eco-Consult s.r.o.
Měřítko: 1:12 000
Září 2026
Mapový podklad © ČÚZK

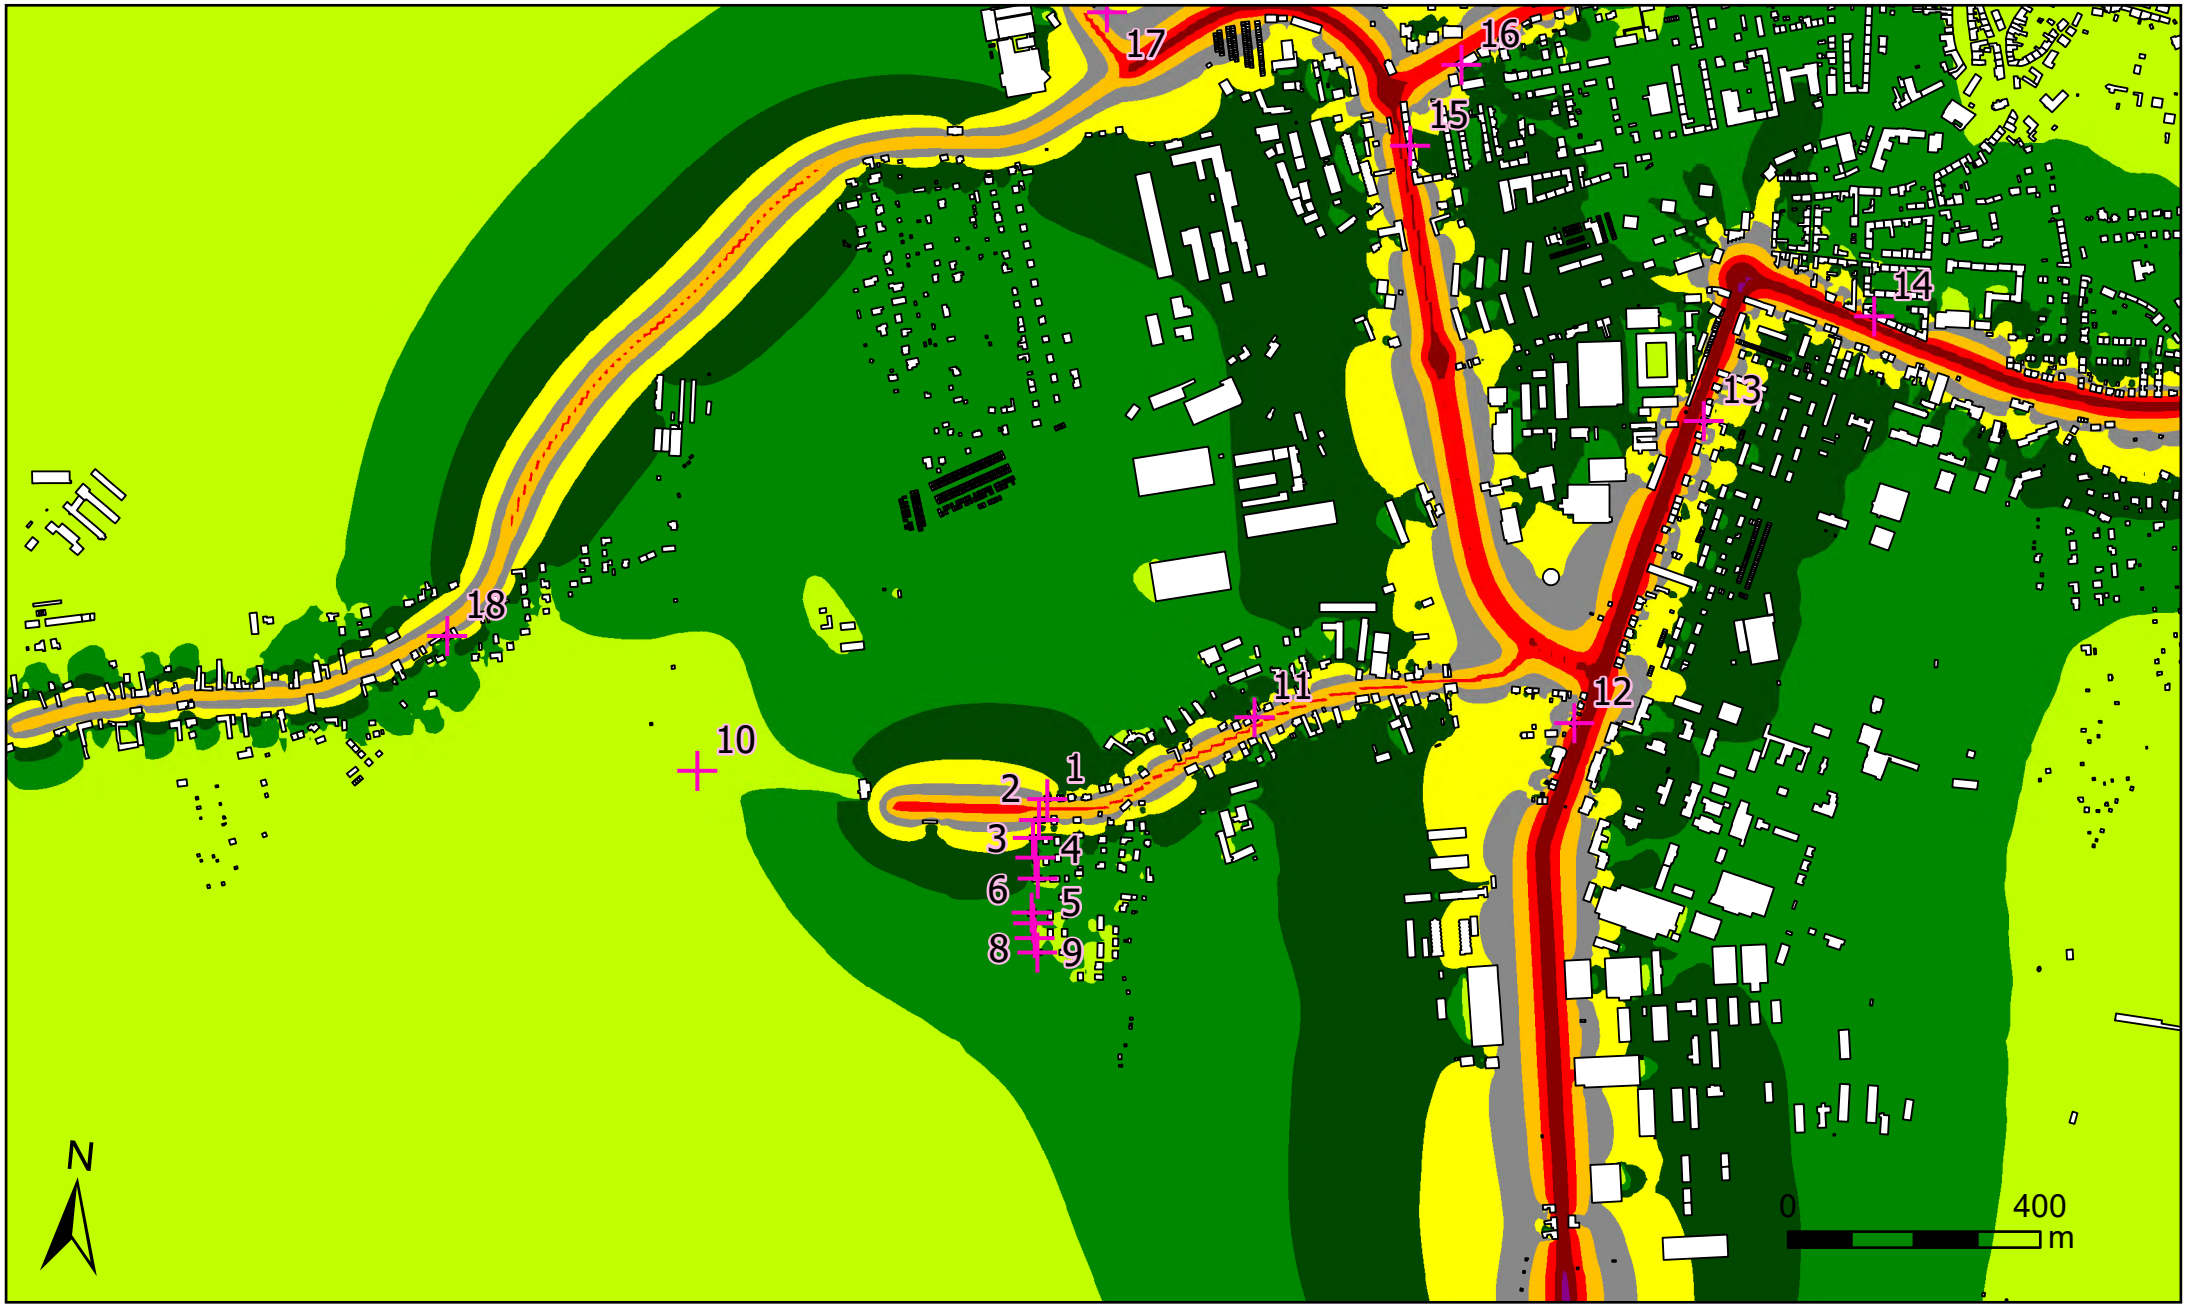

Legenda

Referenční body

Budovy

> 35.0 dB	> 65.0 dB
> 40.0 dB	> 70.0 dB
> 45.0 dB	> 75.0 dB
> 50.0 dB	> 80.0 dB
> 55.0 dB	> 85.0 dB
> 60.0 dB	


Popis

Hluková studie - Centrum komplexního nakládání s odpady, Lhota u Šternberka

Denní (06:00 - 22:00) rozložení pásem ekvivalentních hladin akustického tlaku A ve výšce 4 m při maximálním provozním zatížení ve výhledovém stavu bez zohlednění provozu záměru - doprava

Zpracovatel

DP Eco-Consult s.r.o.
Měřítko: 1:12 000
Září 2026
Mapový podklad © ČÚZK

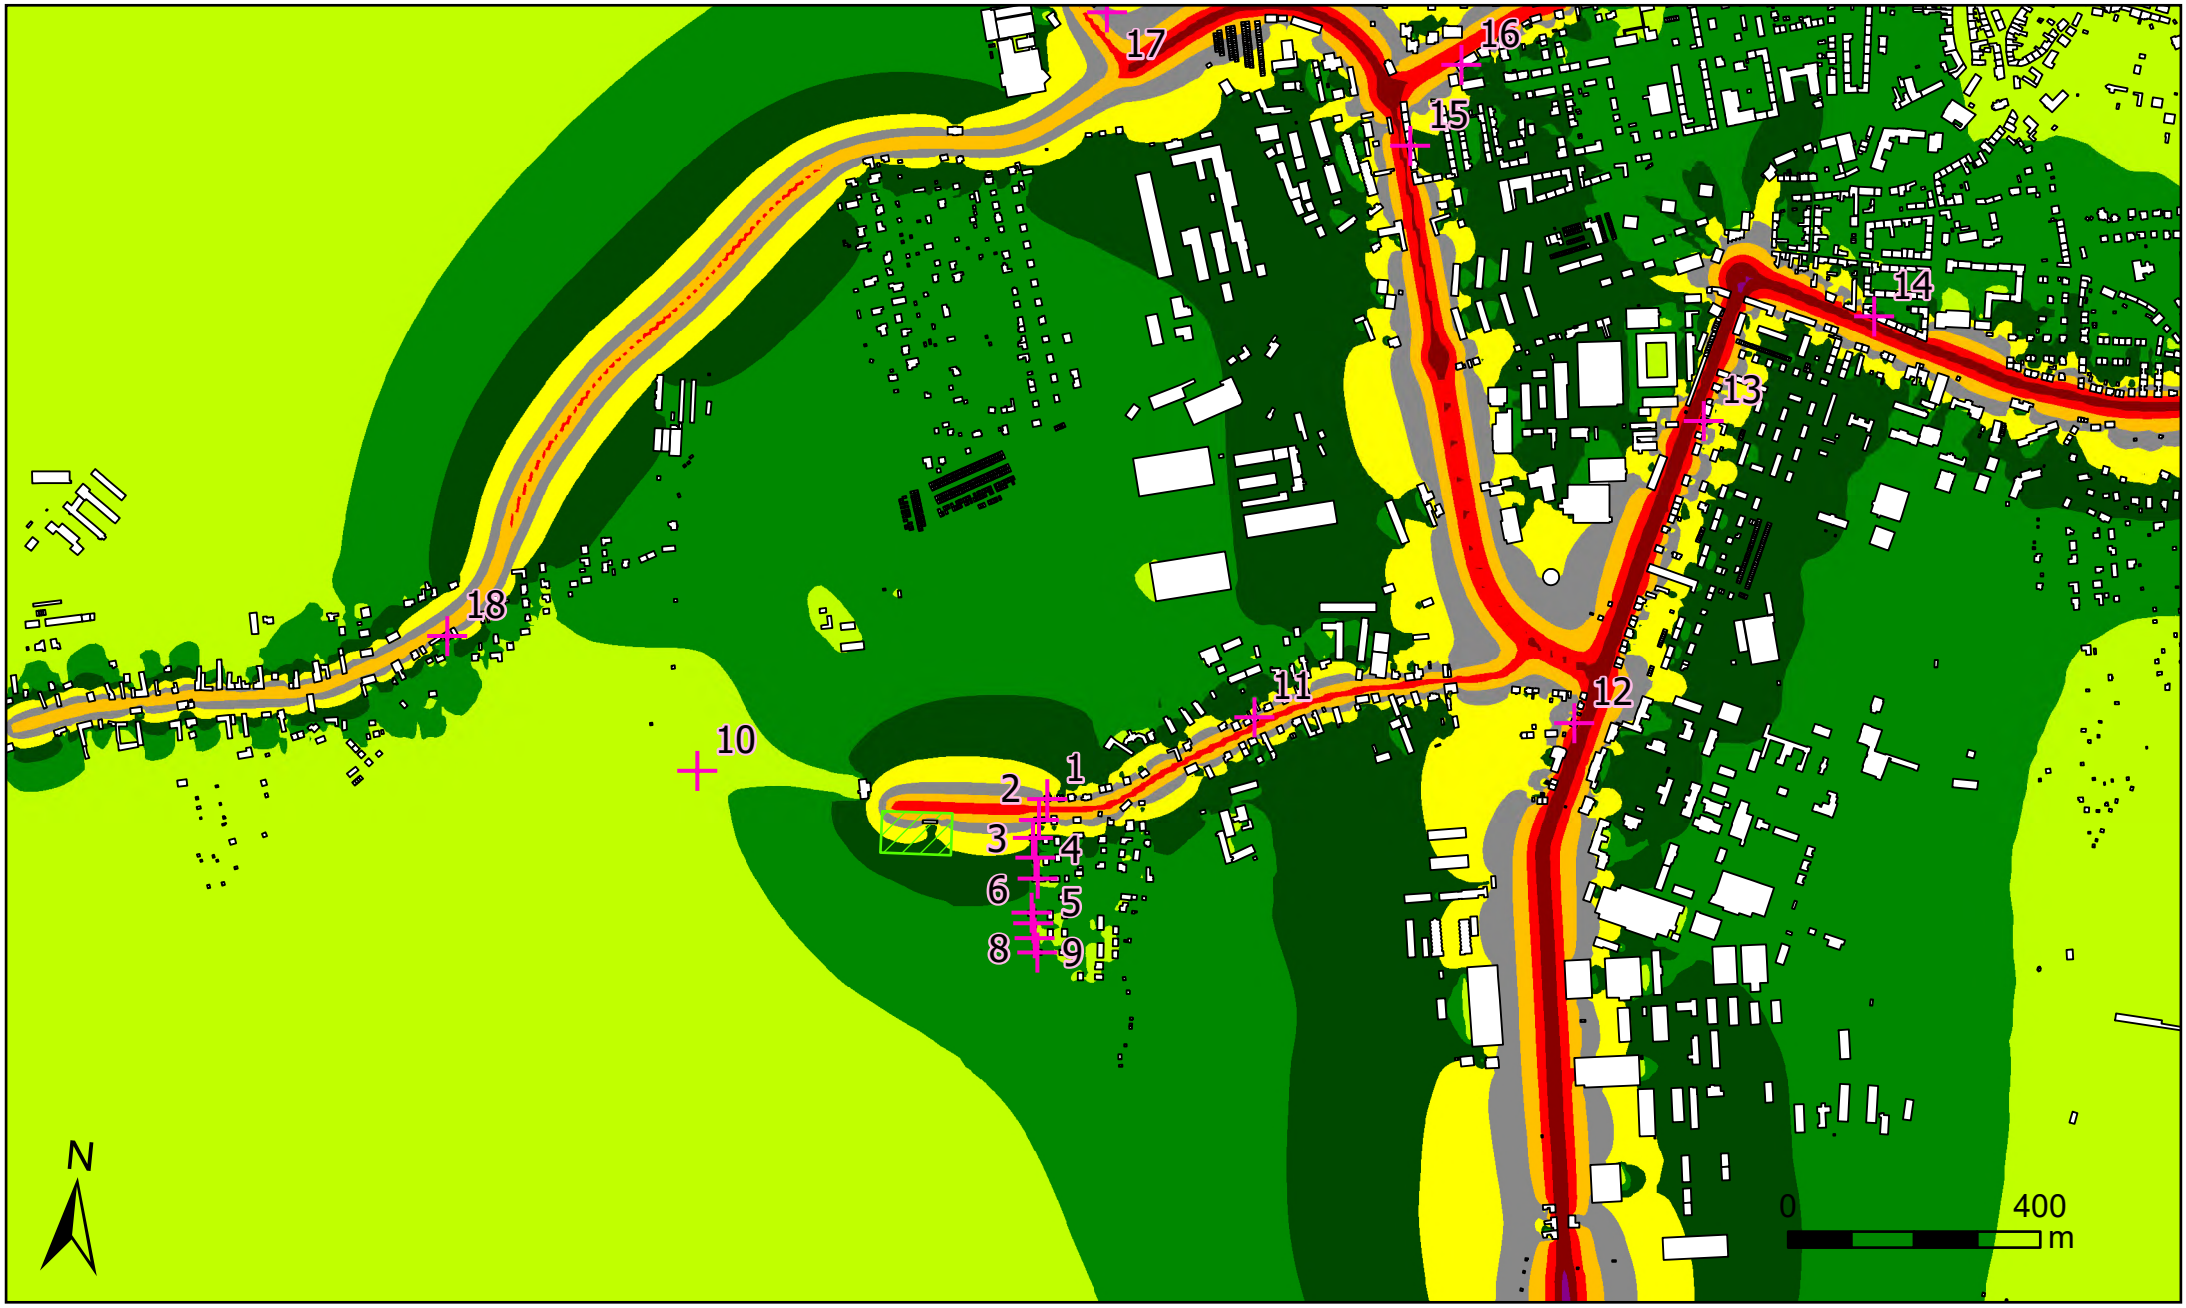

Legenda

Referenční body

Budovy

Plocha záměru

> 35.0 dB	> 65.0 dB
> 40.0 dB	> 70.0 dB
> 45.0 dB	> 75.0 dB
> 50.0 dB	> 80.0 dB
> 55.0 dB	> 85.0 dB
> 60.0 dB	


Popis

Hluková studie - Centrum komplexního nakládání s odpady, Lhota u Šternberka

Denní (06:00 - 22:00) rozložení pásem ekvivalentních hladin akustického tlaku A ve výšce 4 m při maximálním provozním zatížení ve výhledovém stavu včetně zohlednění provozu záměru - doprava

Zpracovatel

DP Eco-Consult s.r.o.
Měřítko: 1:12 000
Září 2026
Mapový podklad © ČÚZK

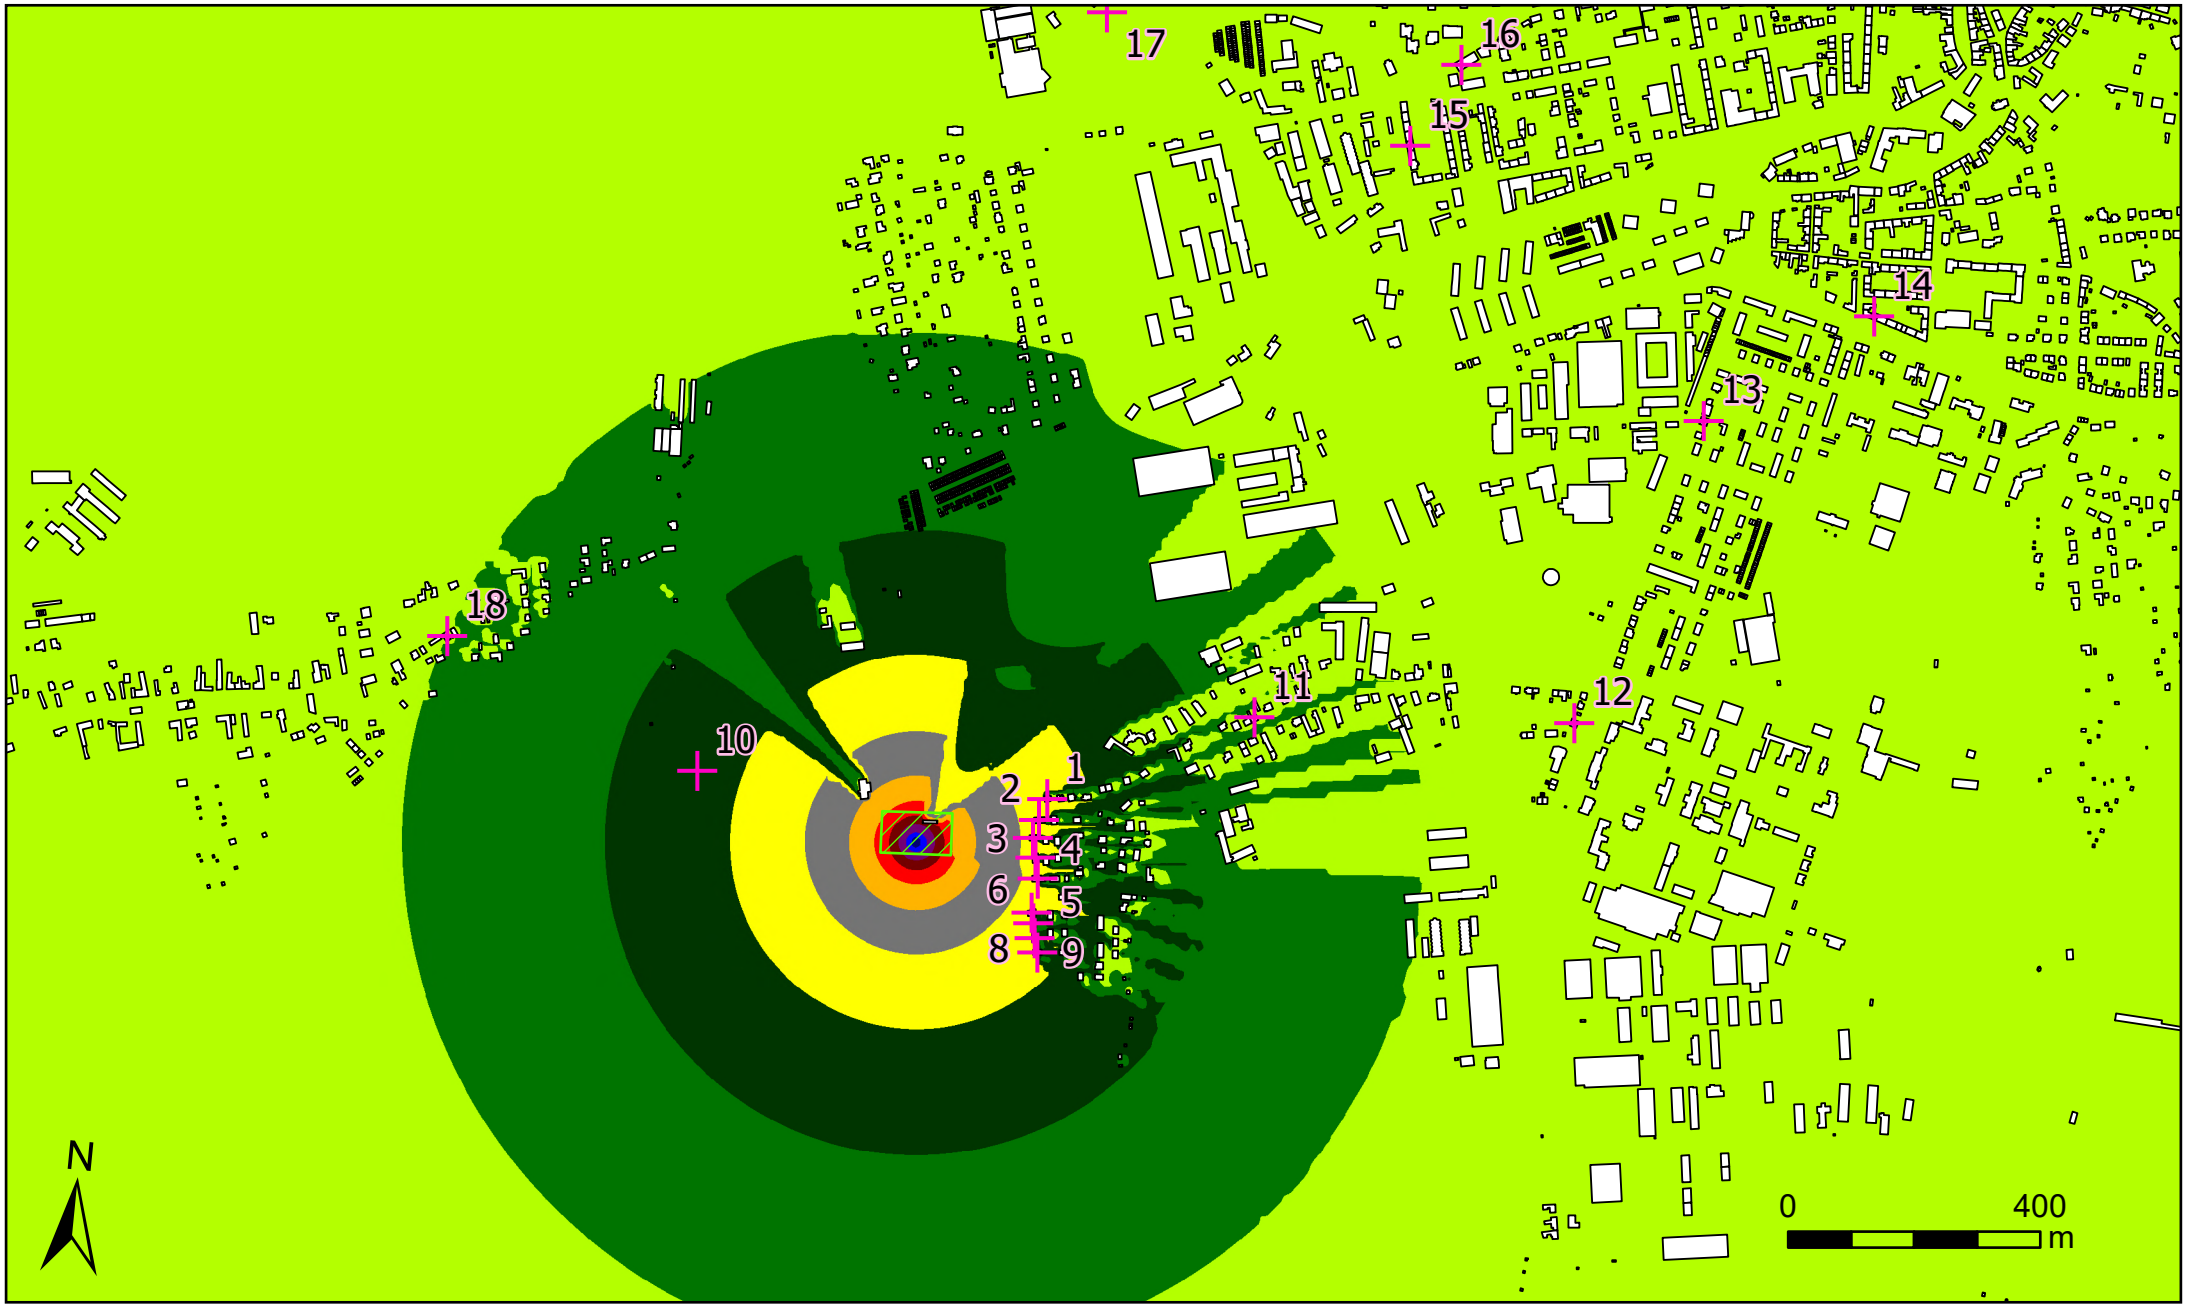

Legenda

- Referenční body
- Budovy
- Plocha záměru

> 35.0 dB	> 65.0 dB
> 40.0 dB	> 70.0 dB
> 45.0 dB	> 75.0 dB
> 50.0 dB	> 80.0 dB
> 55.0 dB	> 85.0 dB
> 60.0 dB	


Popis

Hluková studie - Centrum komplexního nakládání s odpady, Lhota u Šternberka

Denní (06:00 - 22:00) rozložení pásem ekvivalentních hladin akustického tlaku A ve výšce 4 m při maximálním provozním zatížení ve výhledovém stavu včetně zohlednění provozu záměru - stacionární zdroje - recyklace stavebních odpadů – provoz mobilní drticí jednotky RESTA CH2 G

Zpracovatel

DP Eco-Consult s.r.o.
Měřítko: 1:12 000
Září 2026
Mapový podklad © ČÚZK

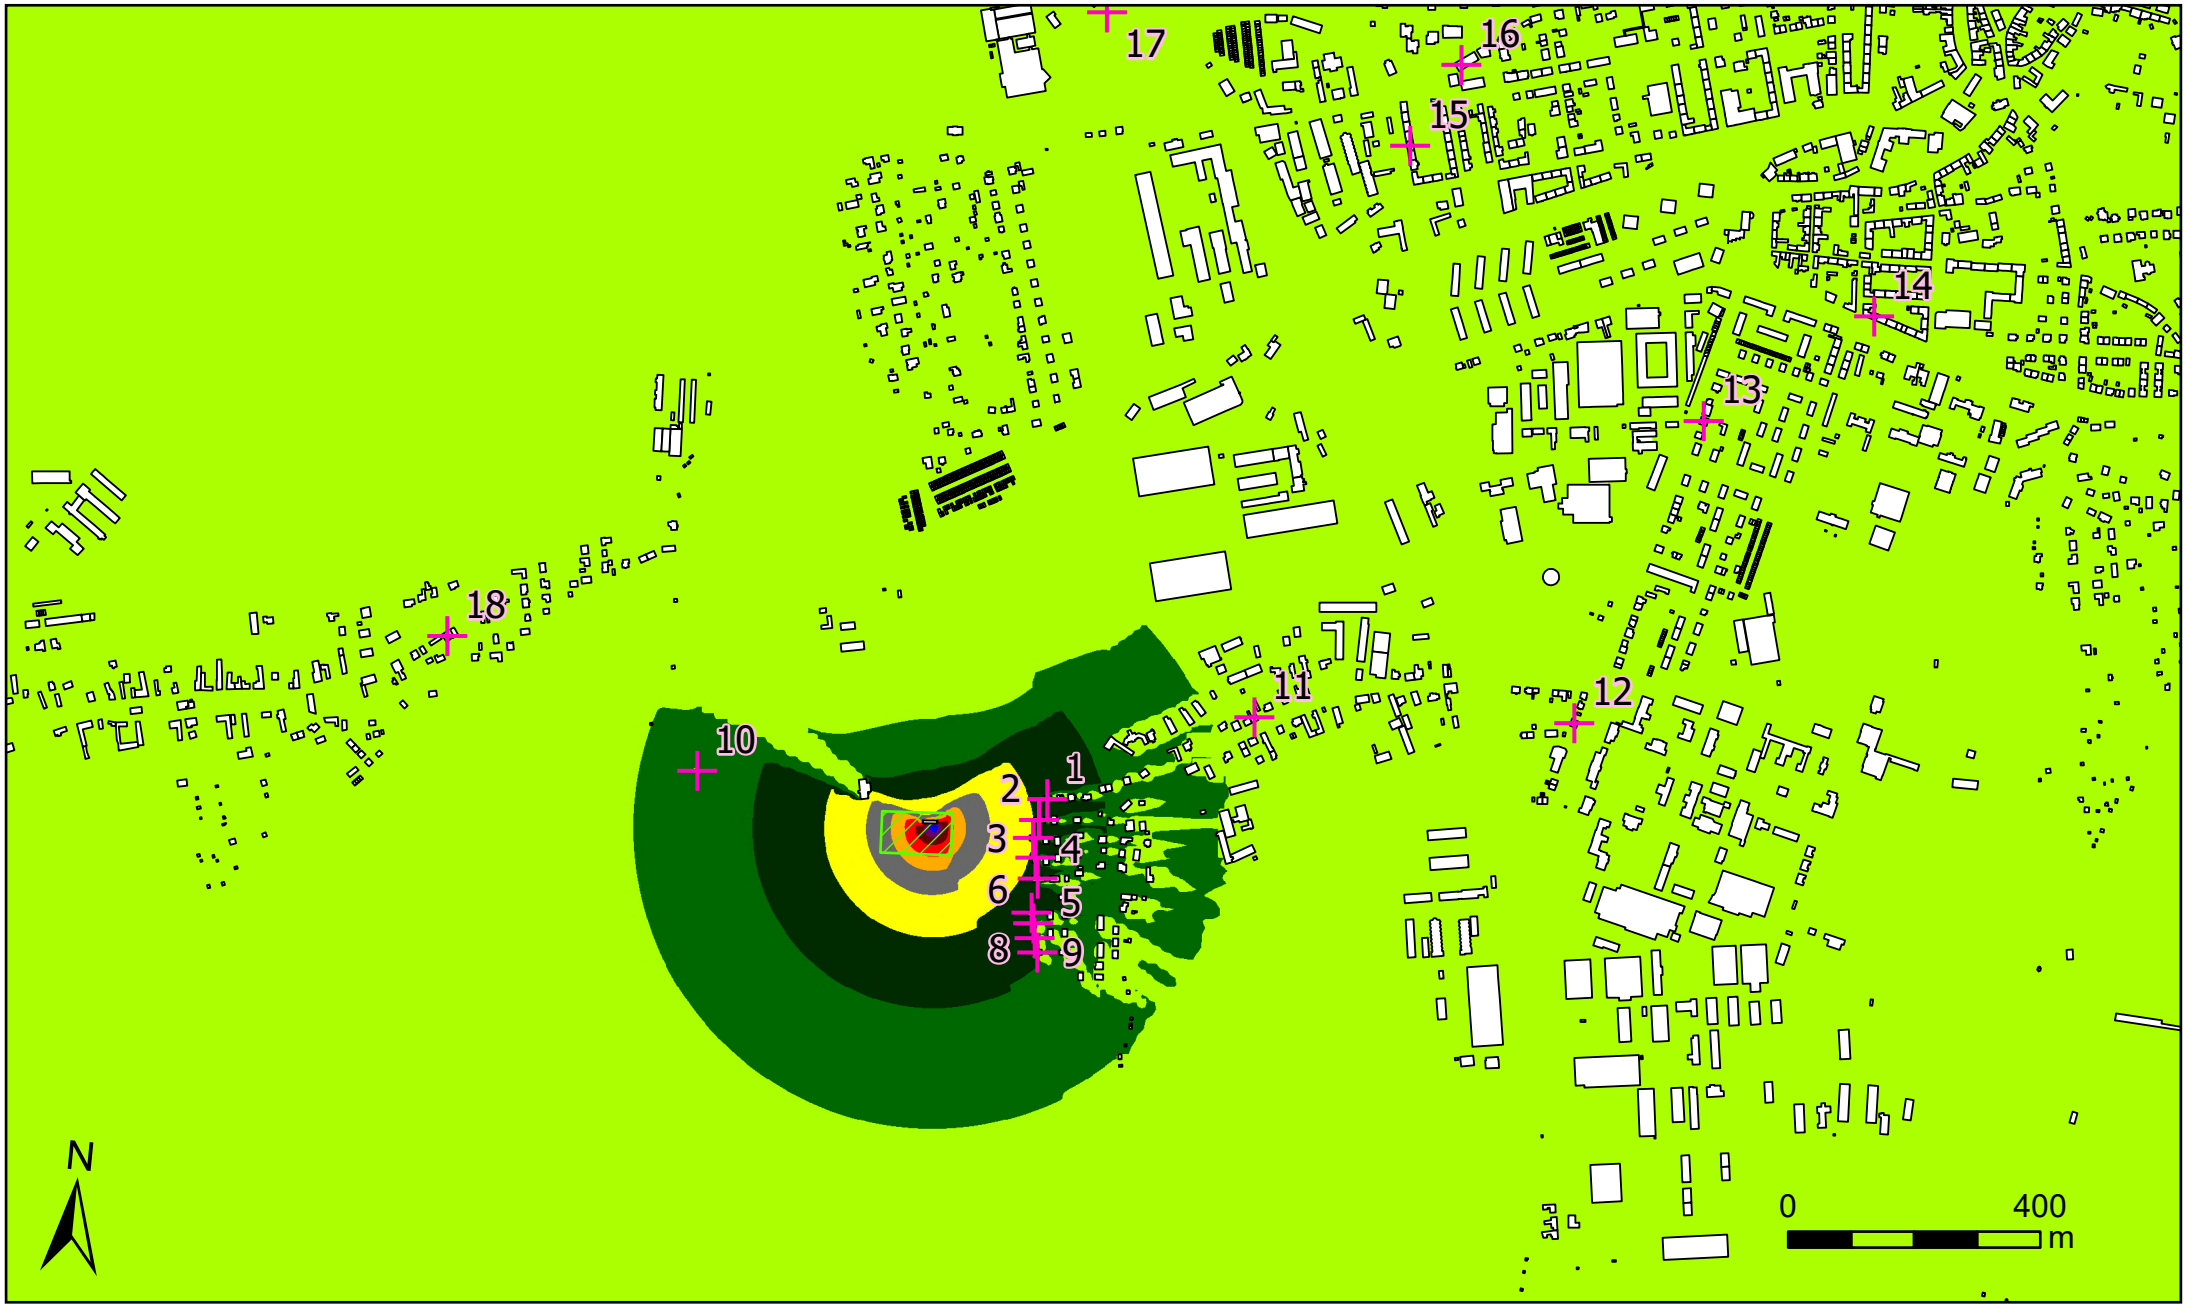

Legenda

- Referenční body
- Budovy
- Plocha záměru

> 35.0 dB	> 65.0 dB
> 40.0 dB	> 70.0 dB
> 45.0 dB	> 75.0 dB
> 50.0 dB	> 80.0 dB
> 55.0 dB	> 85.0 dB
> 60.0 dB	


Popis

Hluková studie - Centrum komplexního nakládání s odpady, Lhota u Šternberka

Denní (06:00 - 22:00) rozložení pásem ekvivalentních hladin akustického tlaku A ve výšce 4 m při maximálním provozním zatížení ve výhledovém stavu včetně zohlednění provozu záměru - stacionární zdroje - výroba betonu – provoz mobilní betonárny

Zpracovatel

DP Eco-Consult s.r.o.
Měřítko: 1:12 000
Září 2026
Mapový podklad © ČÚZK

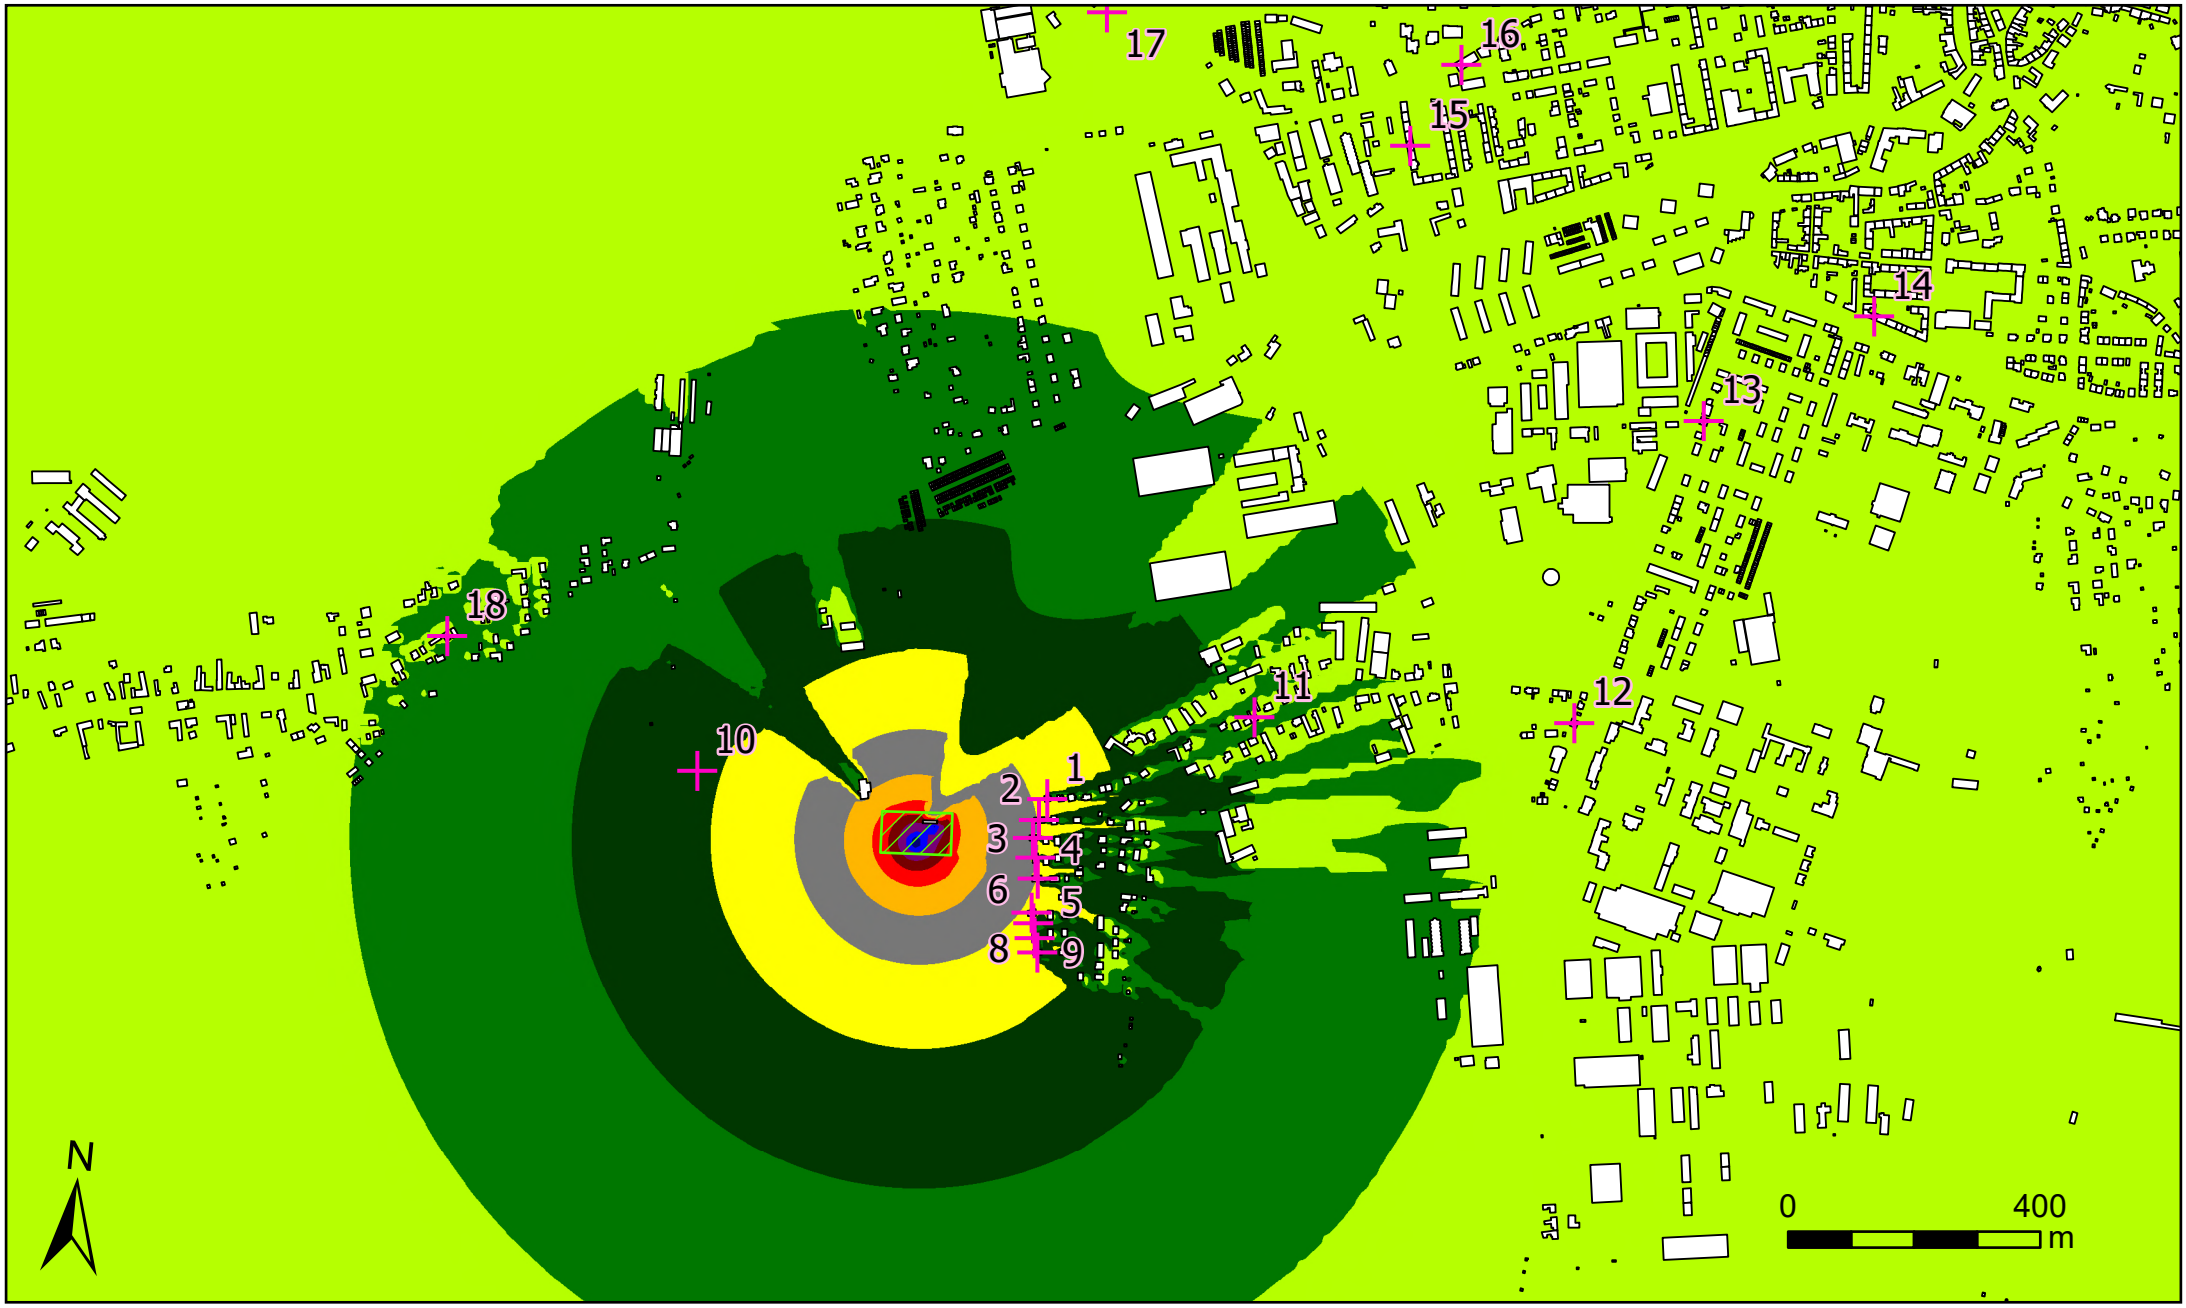

Legenda

- Referenční body
- Budovy
- Plocha záměru

> 35.0 dB	> 65.0 dB
> 40.0 dB	> 70.0 dB
> 45.0 dB	> 75.0 dB
> 50.0 dB	> 80.0 dB
> 55.0 dB	> 85.0 dB
> 60.0 dB	

Popis

Hluková studie - Centrum komplexního nakládání s odpady, Lhota u Šternberka

Denní (06:00 - 22:00) rozložení pásem ekvivalentních hladin akustického tlaku A ve výšce 4 m při maximálním provozním zatížení ve výhledovém stavu včetně zohlednění provozu záměru - stacionární zdroje – provoz mobilní drticí jednotky RESTA CH2 G + provoz mobilní betonárny

Zpracovatel

DP Eco-Consult s.r.o.
Měřítko: 1:12 000
Září 2026
Mapový podklad © ČÚZK