


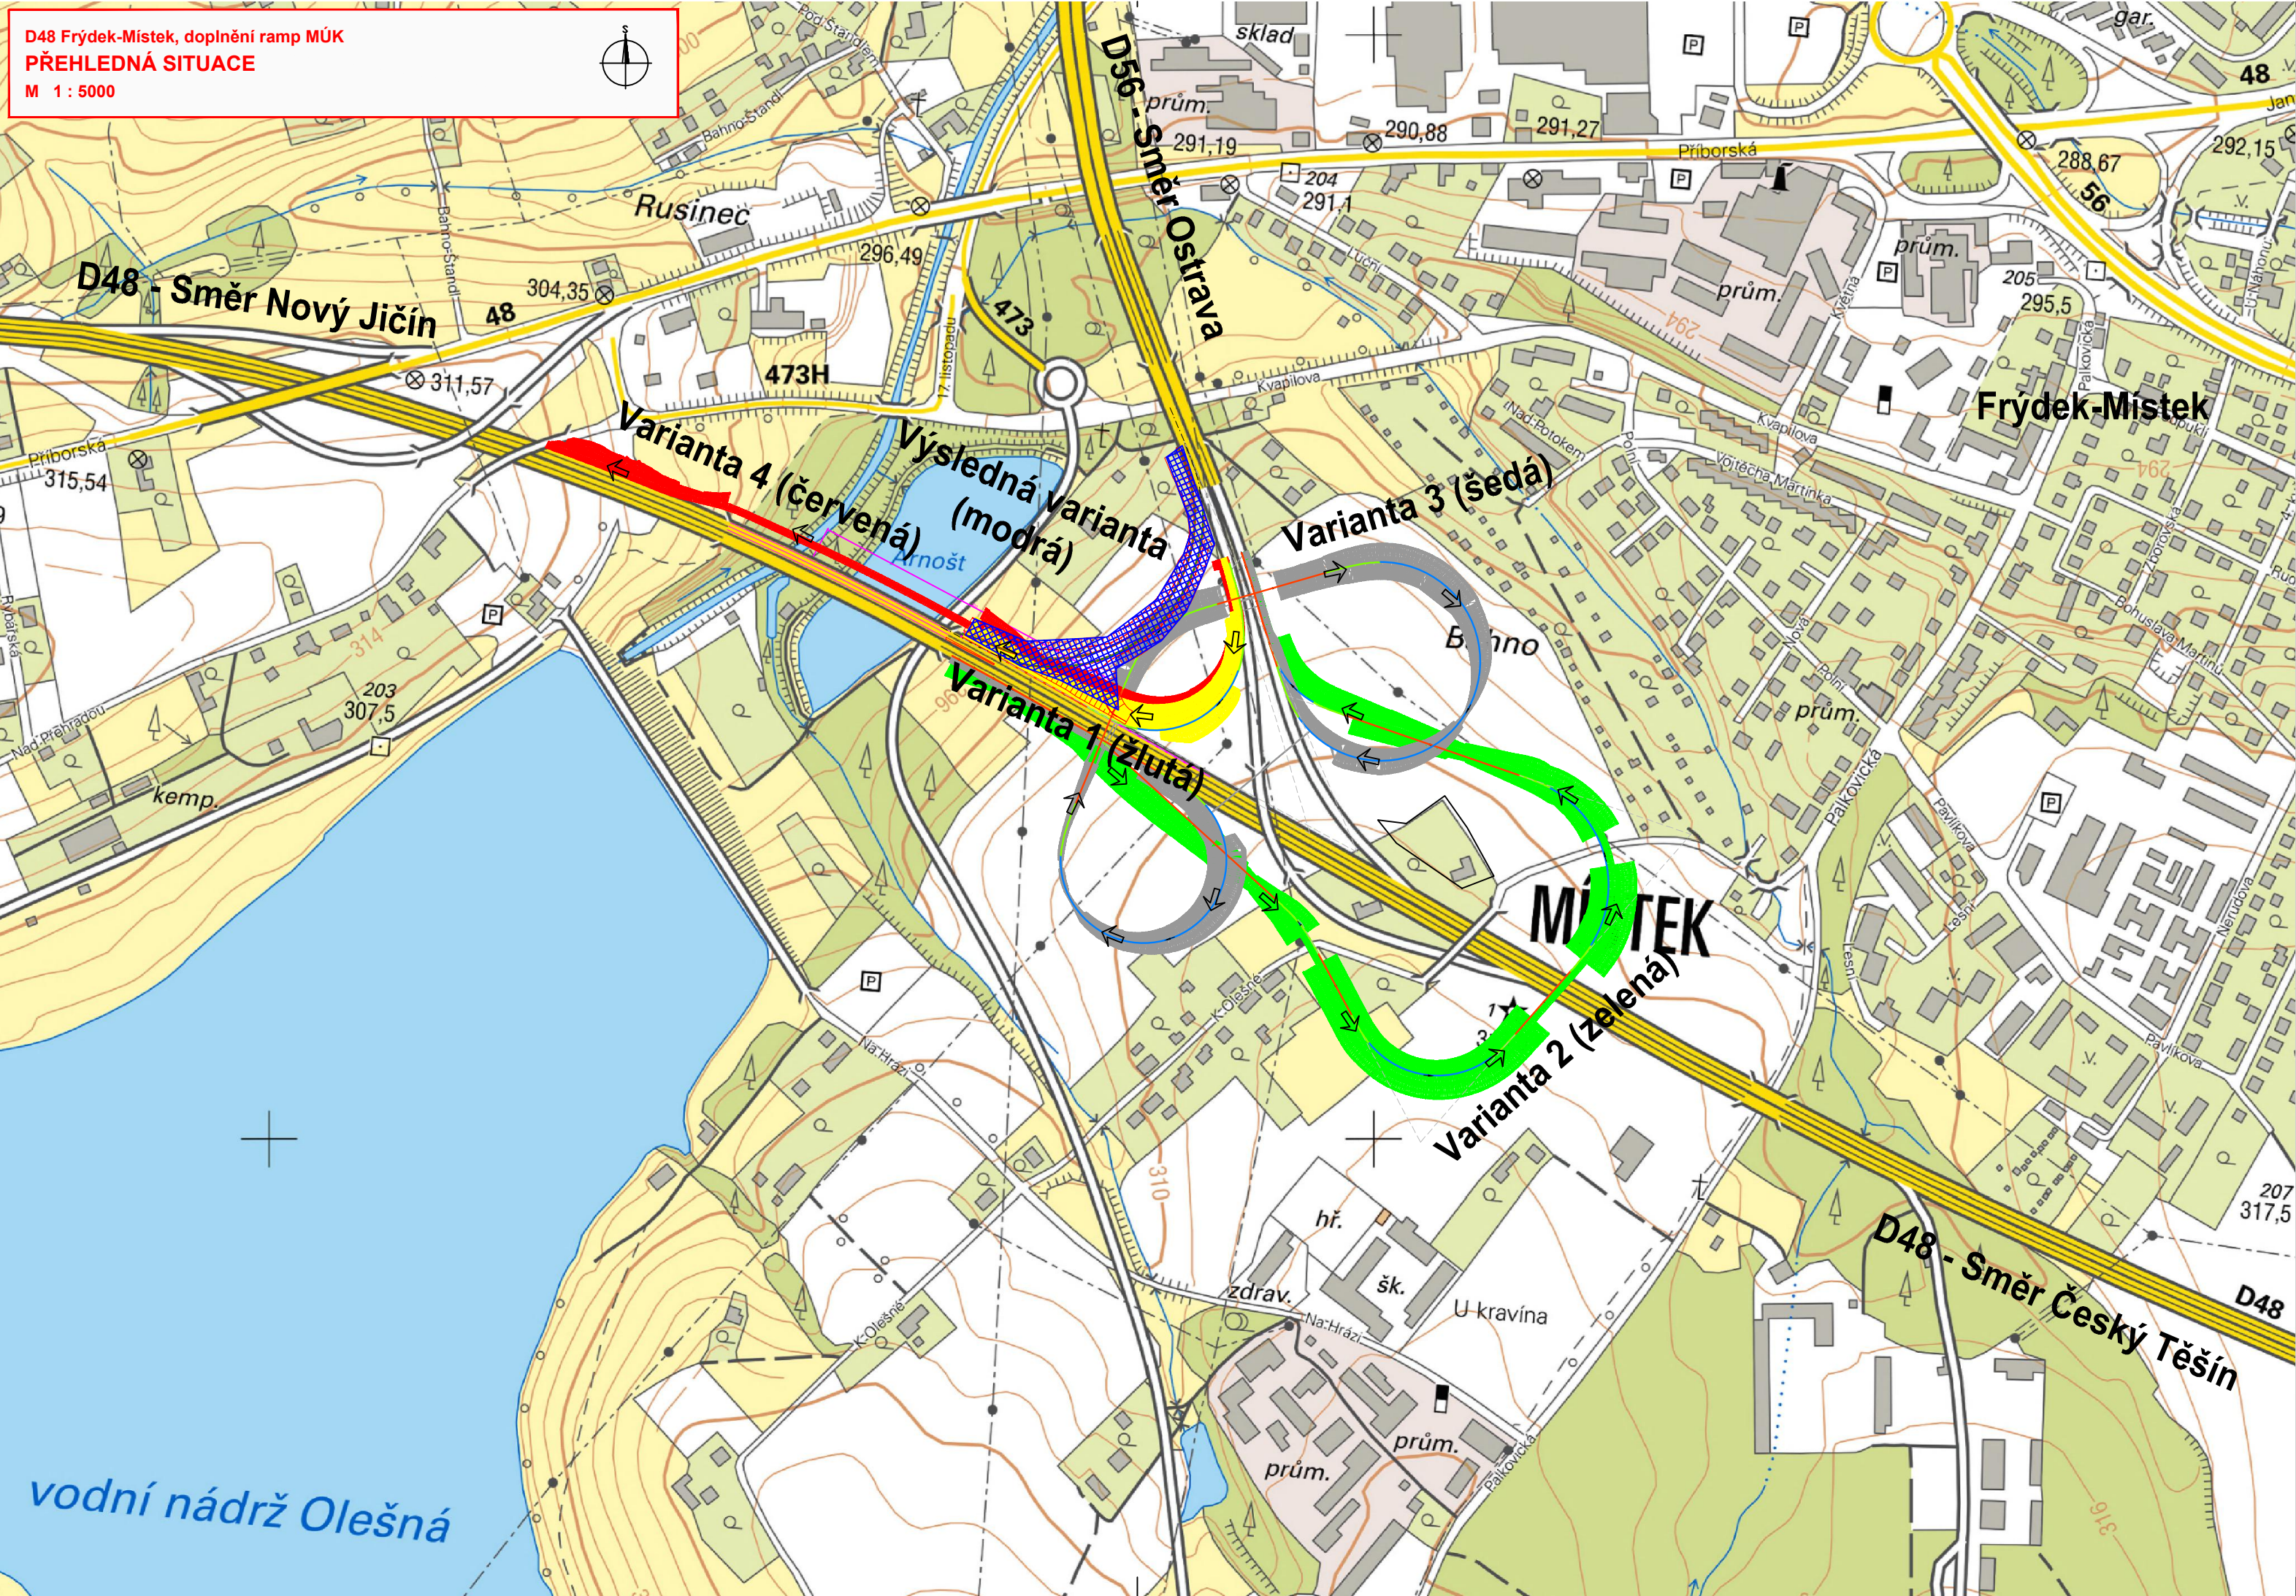

AKCE

D48 Frýdek-Místek, doplnění ramp MÚK

Ředitelství silnic a dálnic s. p.
Čerčanská 2023/12, Krč
140 00 Praha 4

OBJEDNATEL

SHB, akciová společnost
Masná 1493/8, 702 00 Ostrava

HLAVNÍ INŽENÝR PROJEKTU:
ING. IVETA DŘEVJANÁ

ZHOTOVITEL

projekce dopravních staveb
SHB, akciová společnost
Masná 1493/8 | CZ 702 00 Ostrava

ČÍS. ZAKÁZKY 5/23 073

SOUŘADNICOVÝ SYSTÉM : S-JTSK			ZHOTOVITEL ČÁSTI PD	
VÝŠKOVÝ SYSTÉM : Bpv			projekce dopravních staveb SHB, akciová společnost Masná 1493/8 CZ 702 00 Ostrava	
VEDOUCÍ PROJEKTANT	Ing. Iveta DŘEVJANÁ	<i>Dřevjaná</i>		
VYPRACOVAL	Ing. Tomáš OLEJÁK	<i>Tomáš Olej</i>		
KONTROLOVAL	Ing. Hubert ŘEHULKA	<i>Řehulka</i>		
Kraj: Moravskoslezský K.Ú. Místek			DATUM	10/2024
NÁZEV AKCE: D48 Frýdek-Místek, doplnění ramp MÚK			FORMÁT	3xA4
			MĚŘÍTKO	1:5000
			ÚČEL	TES
			Č. ZAKÁZKY	5/23 073
NÁZEV VÝKRESU: PŘEHLEDNÁ SITUACE			ARCHIVNÍ Č.	
			ČÍS. SOUPRAVY	ČÍS. VÝKRESU B1