


Příloha 14


Detailní situace vybraných stěžejních stavebních objektů

Zpracovatel: Ing. Lukáš Jáneš


Km 84,2 - 84,5
Retenční objekt, Křížení VRT a silnice II/150

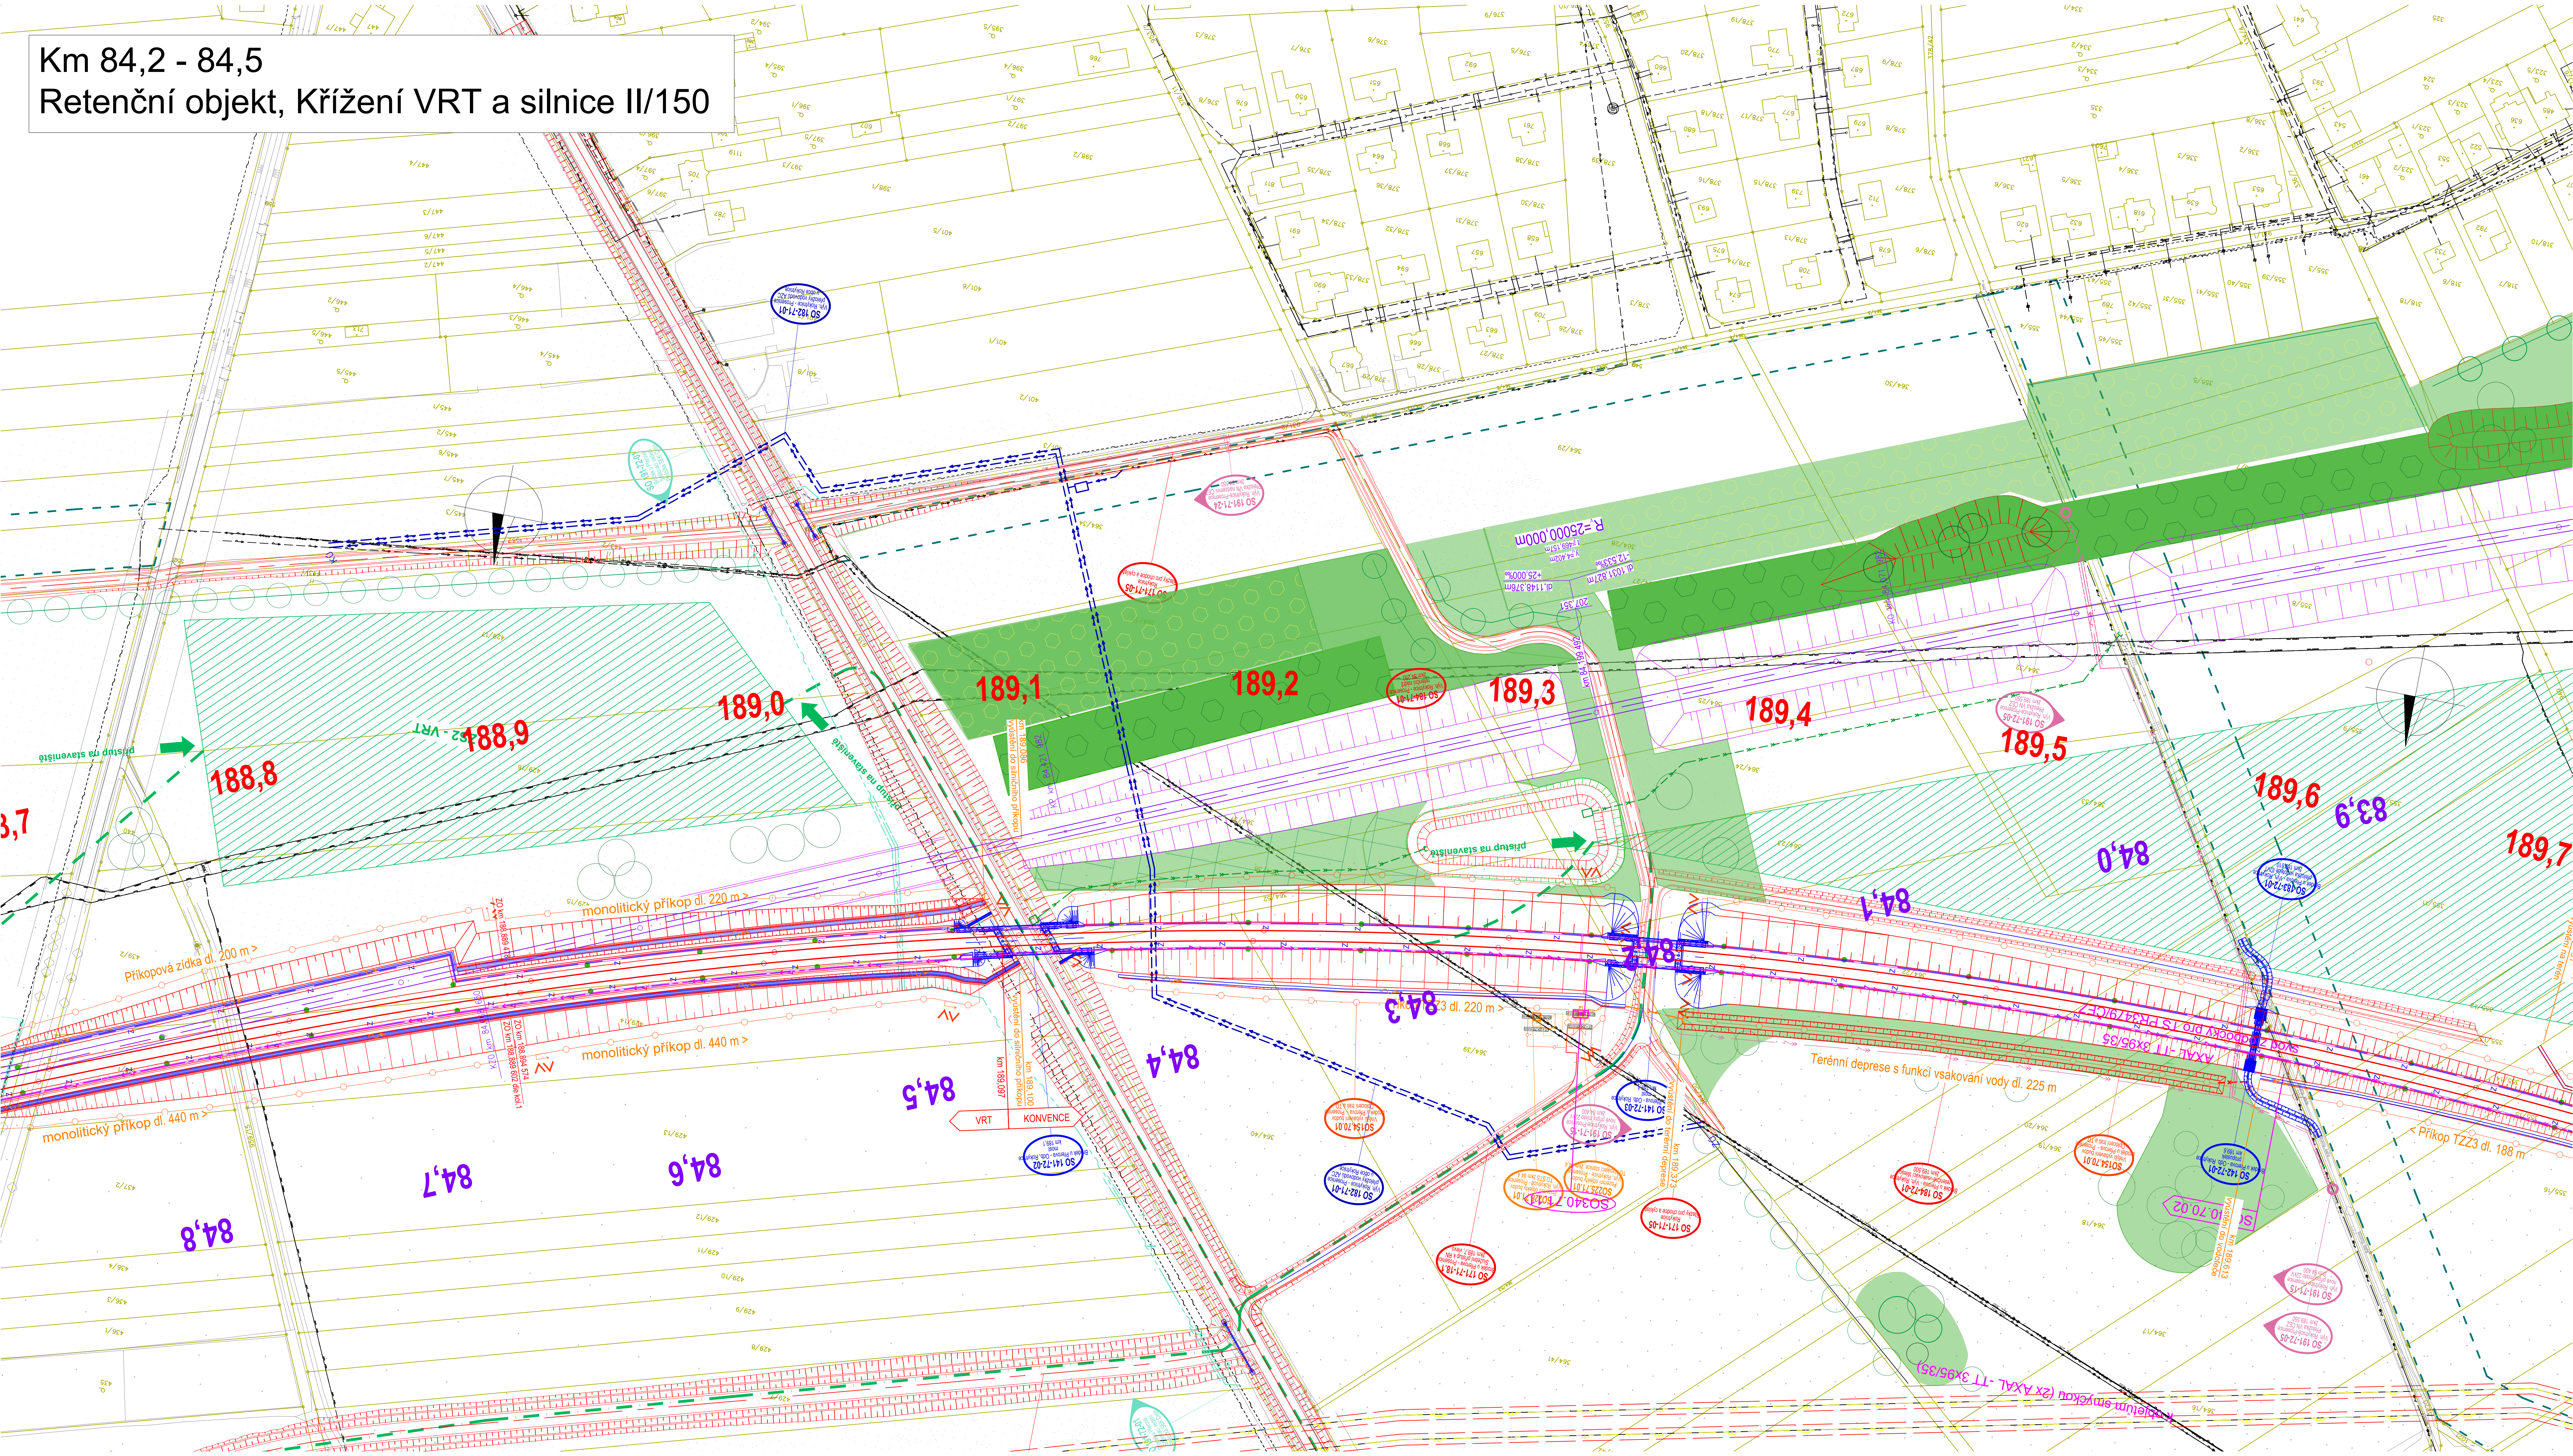

Retenční objekt, Křížení VRT a stezky pro pěší a cyklisty

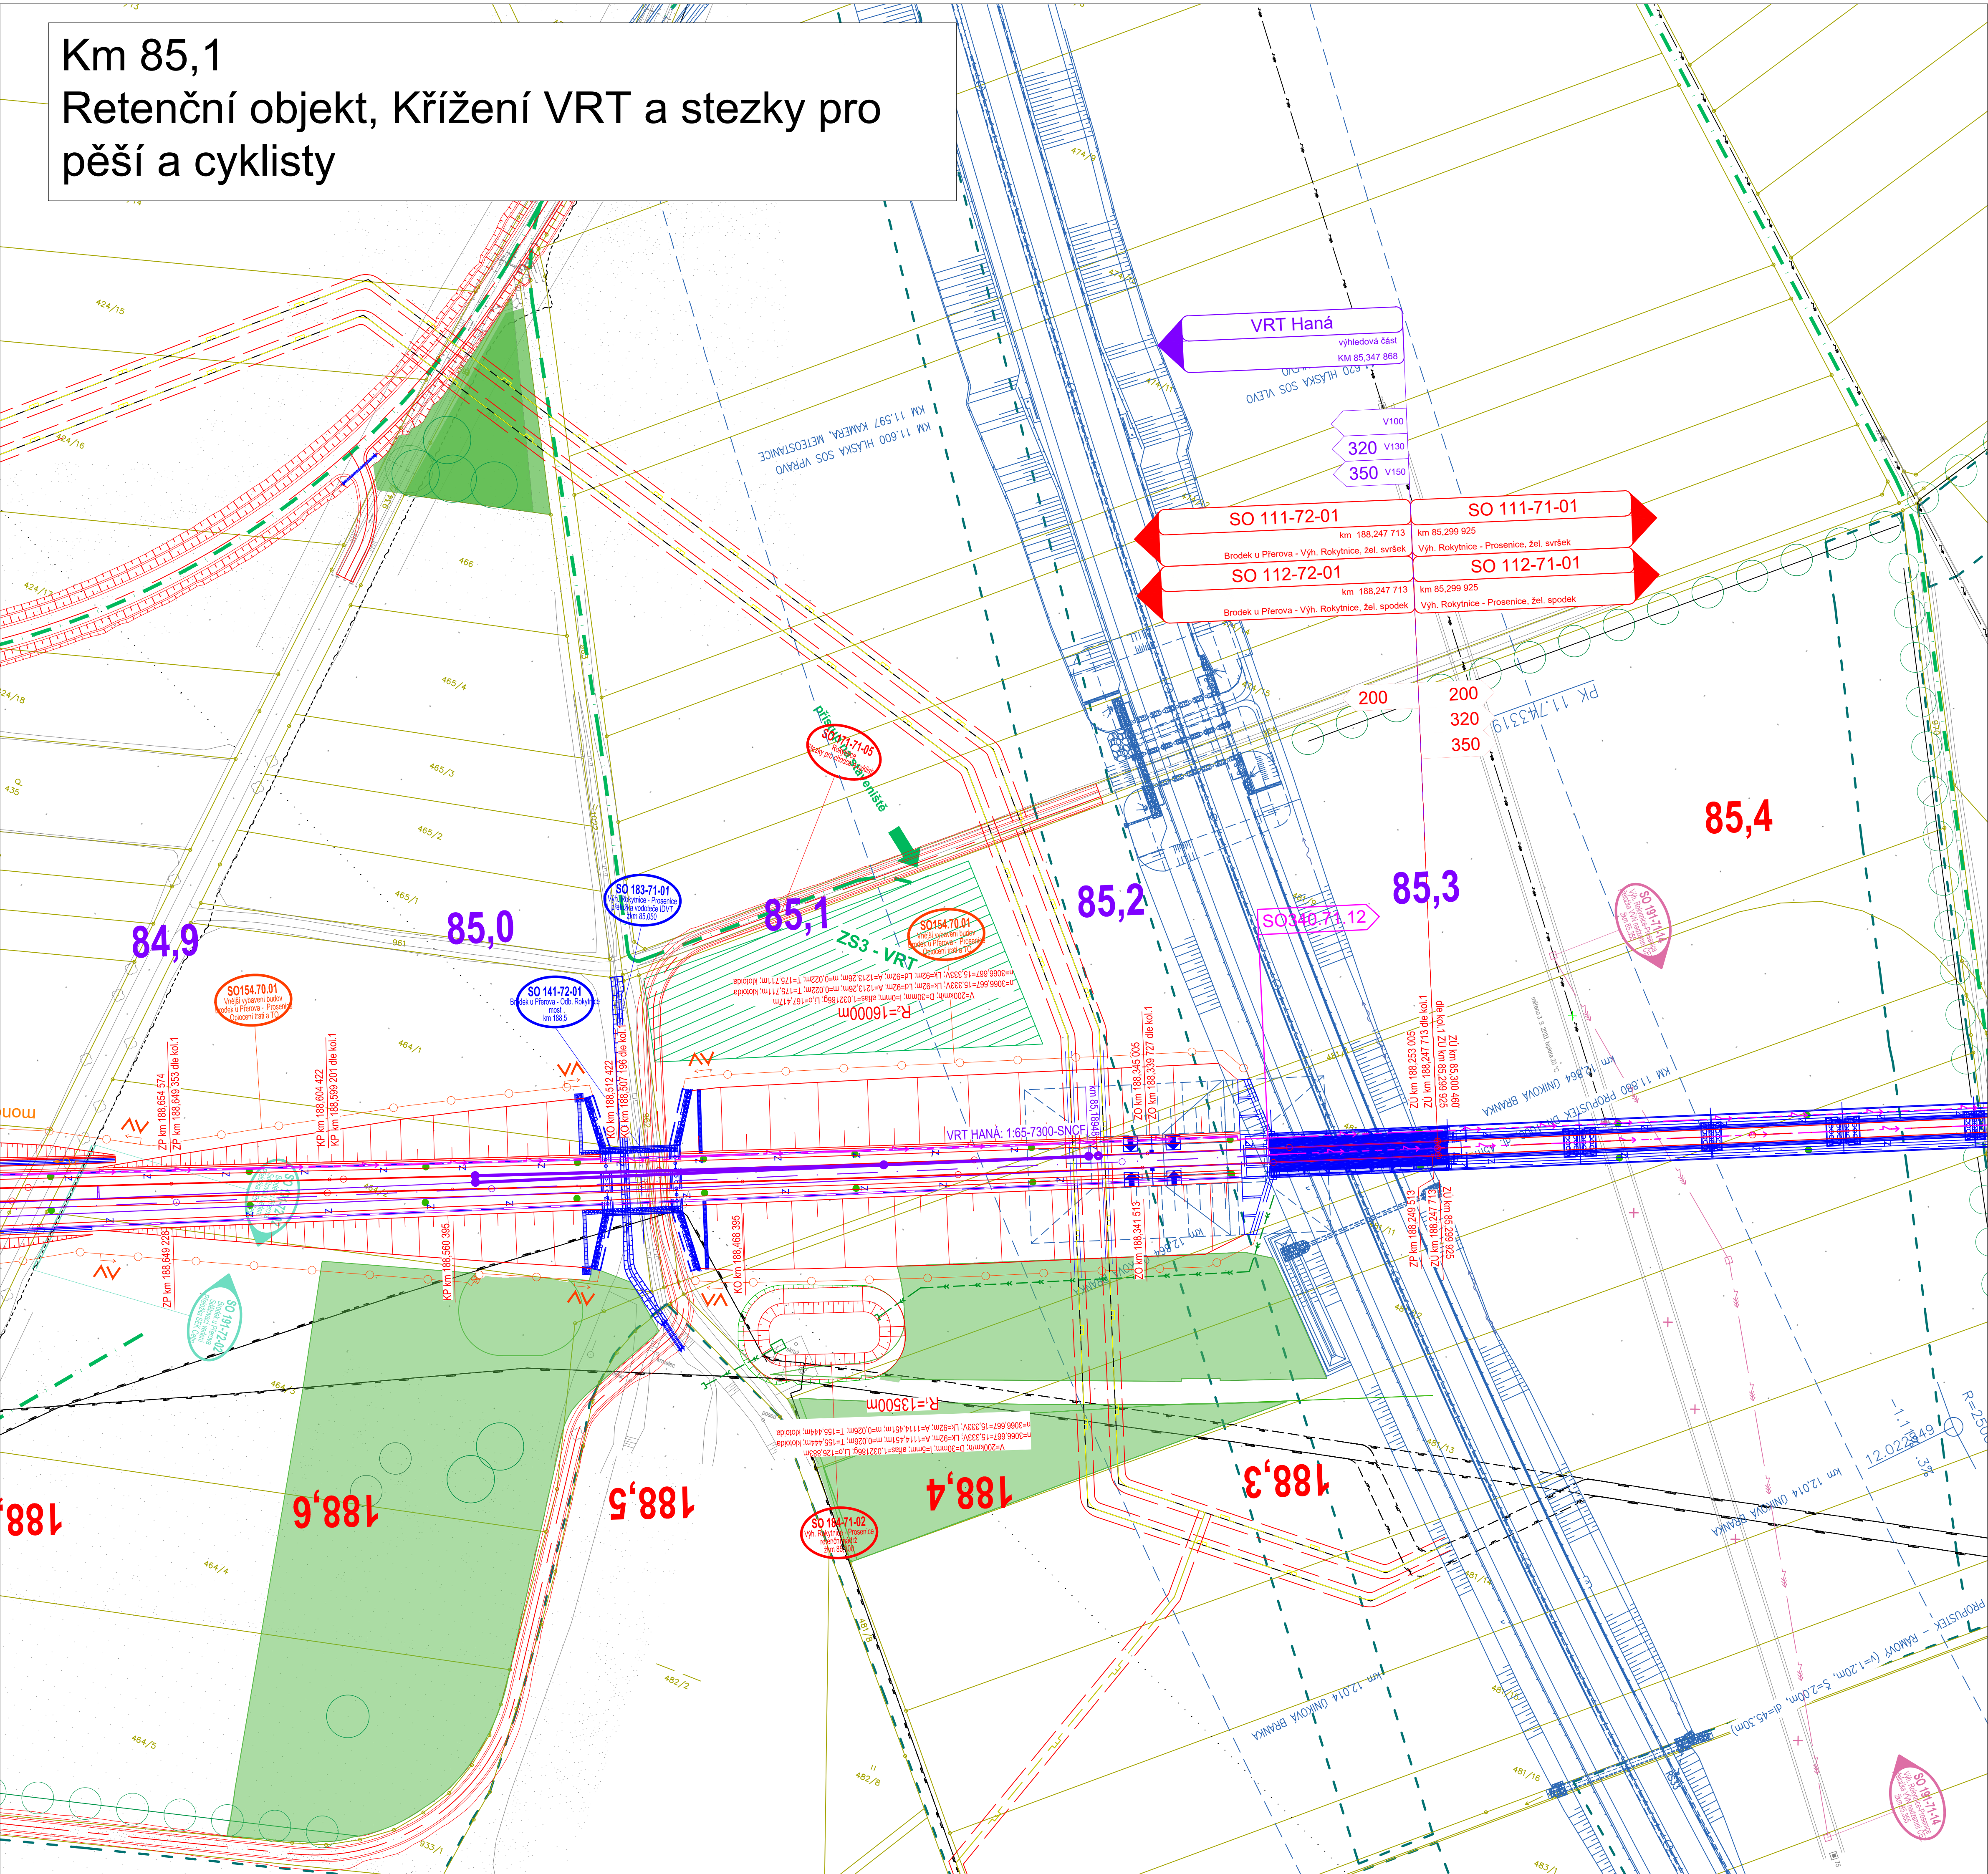


Km 86,1
Retenční objekt

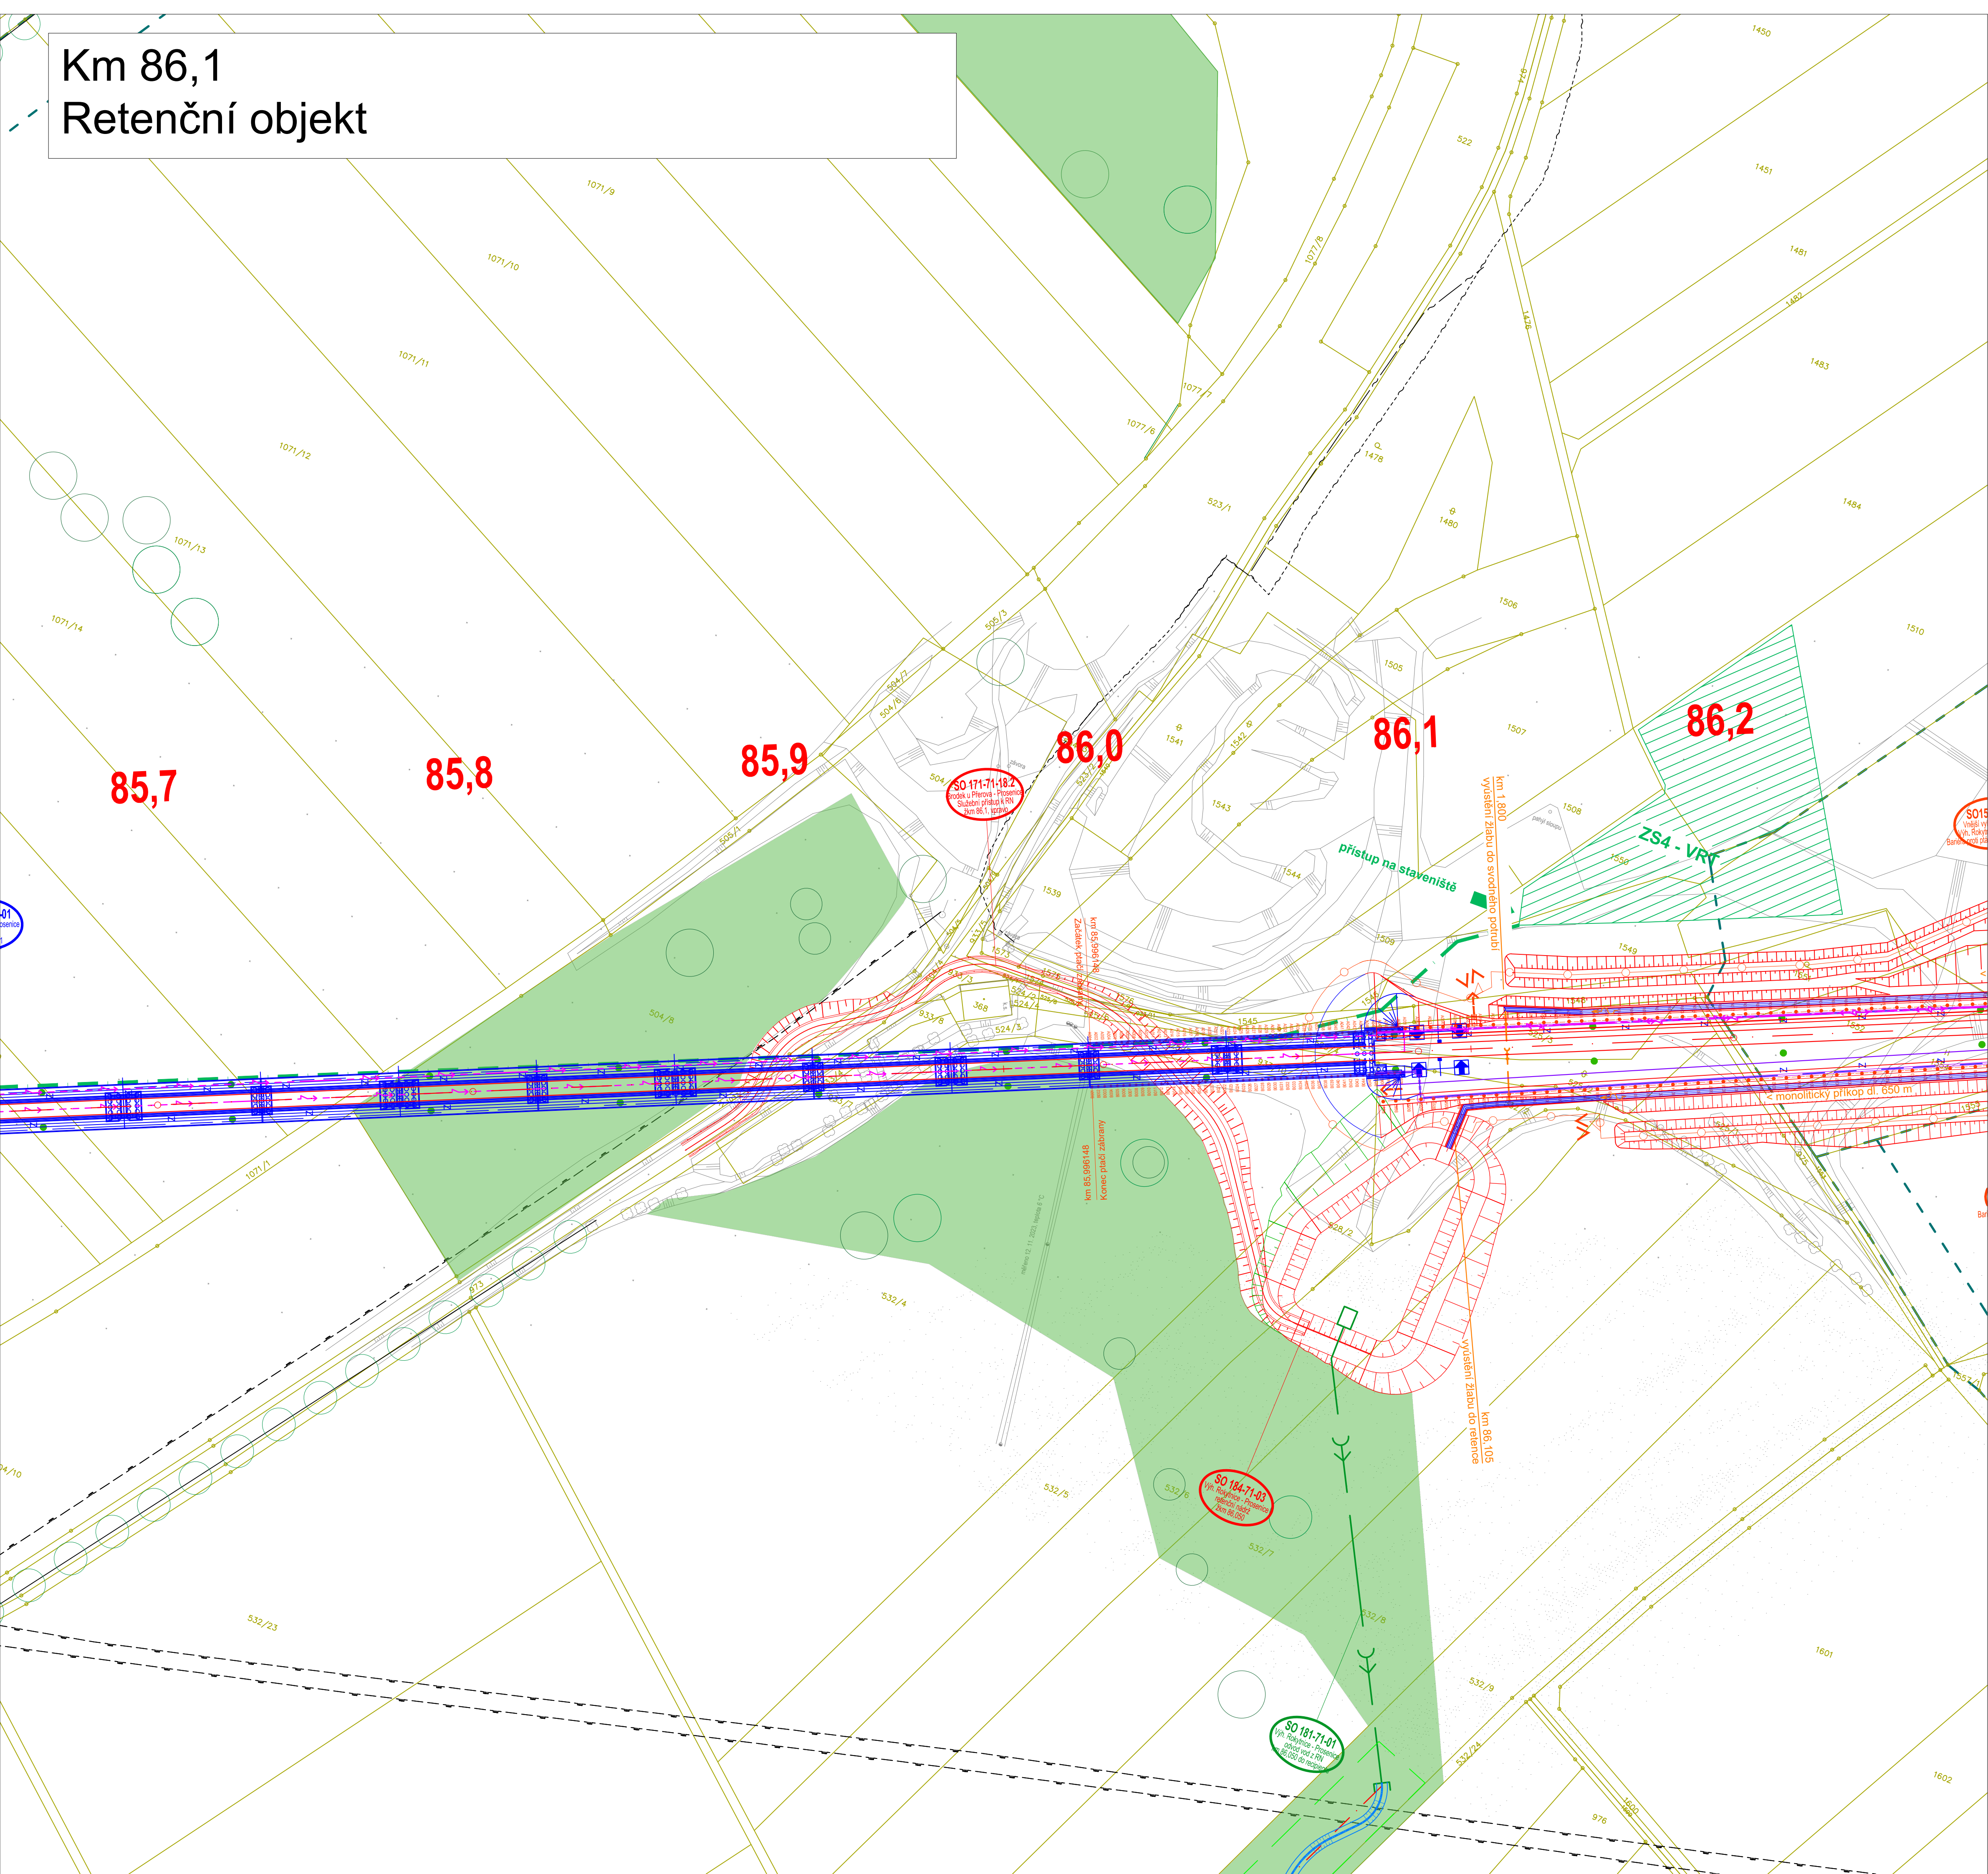


[illegible]

Km 89,4, Km 90,0, Km 90,3
Retenční objekty

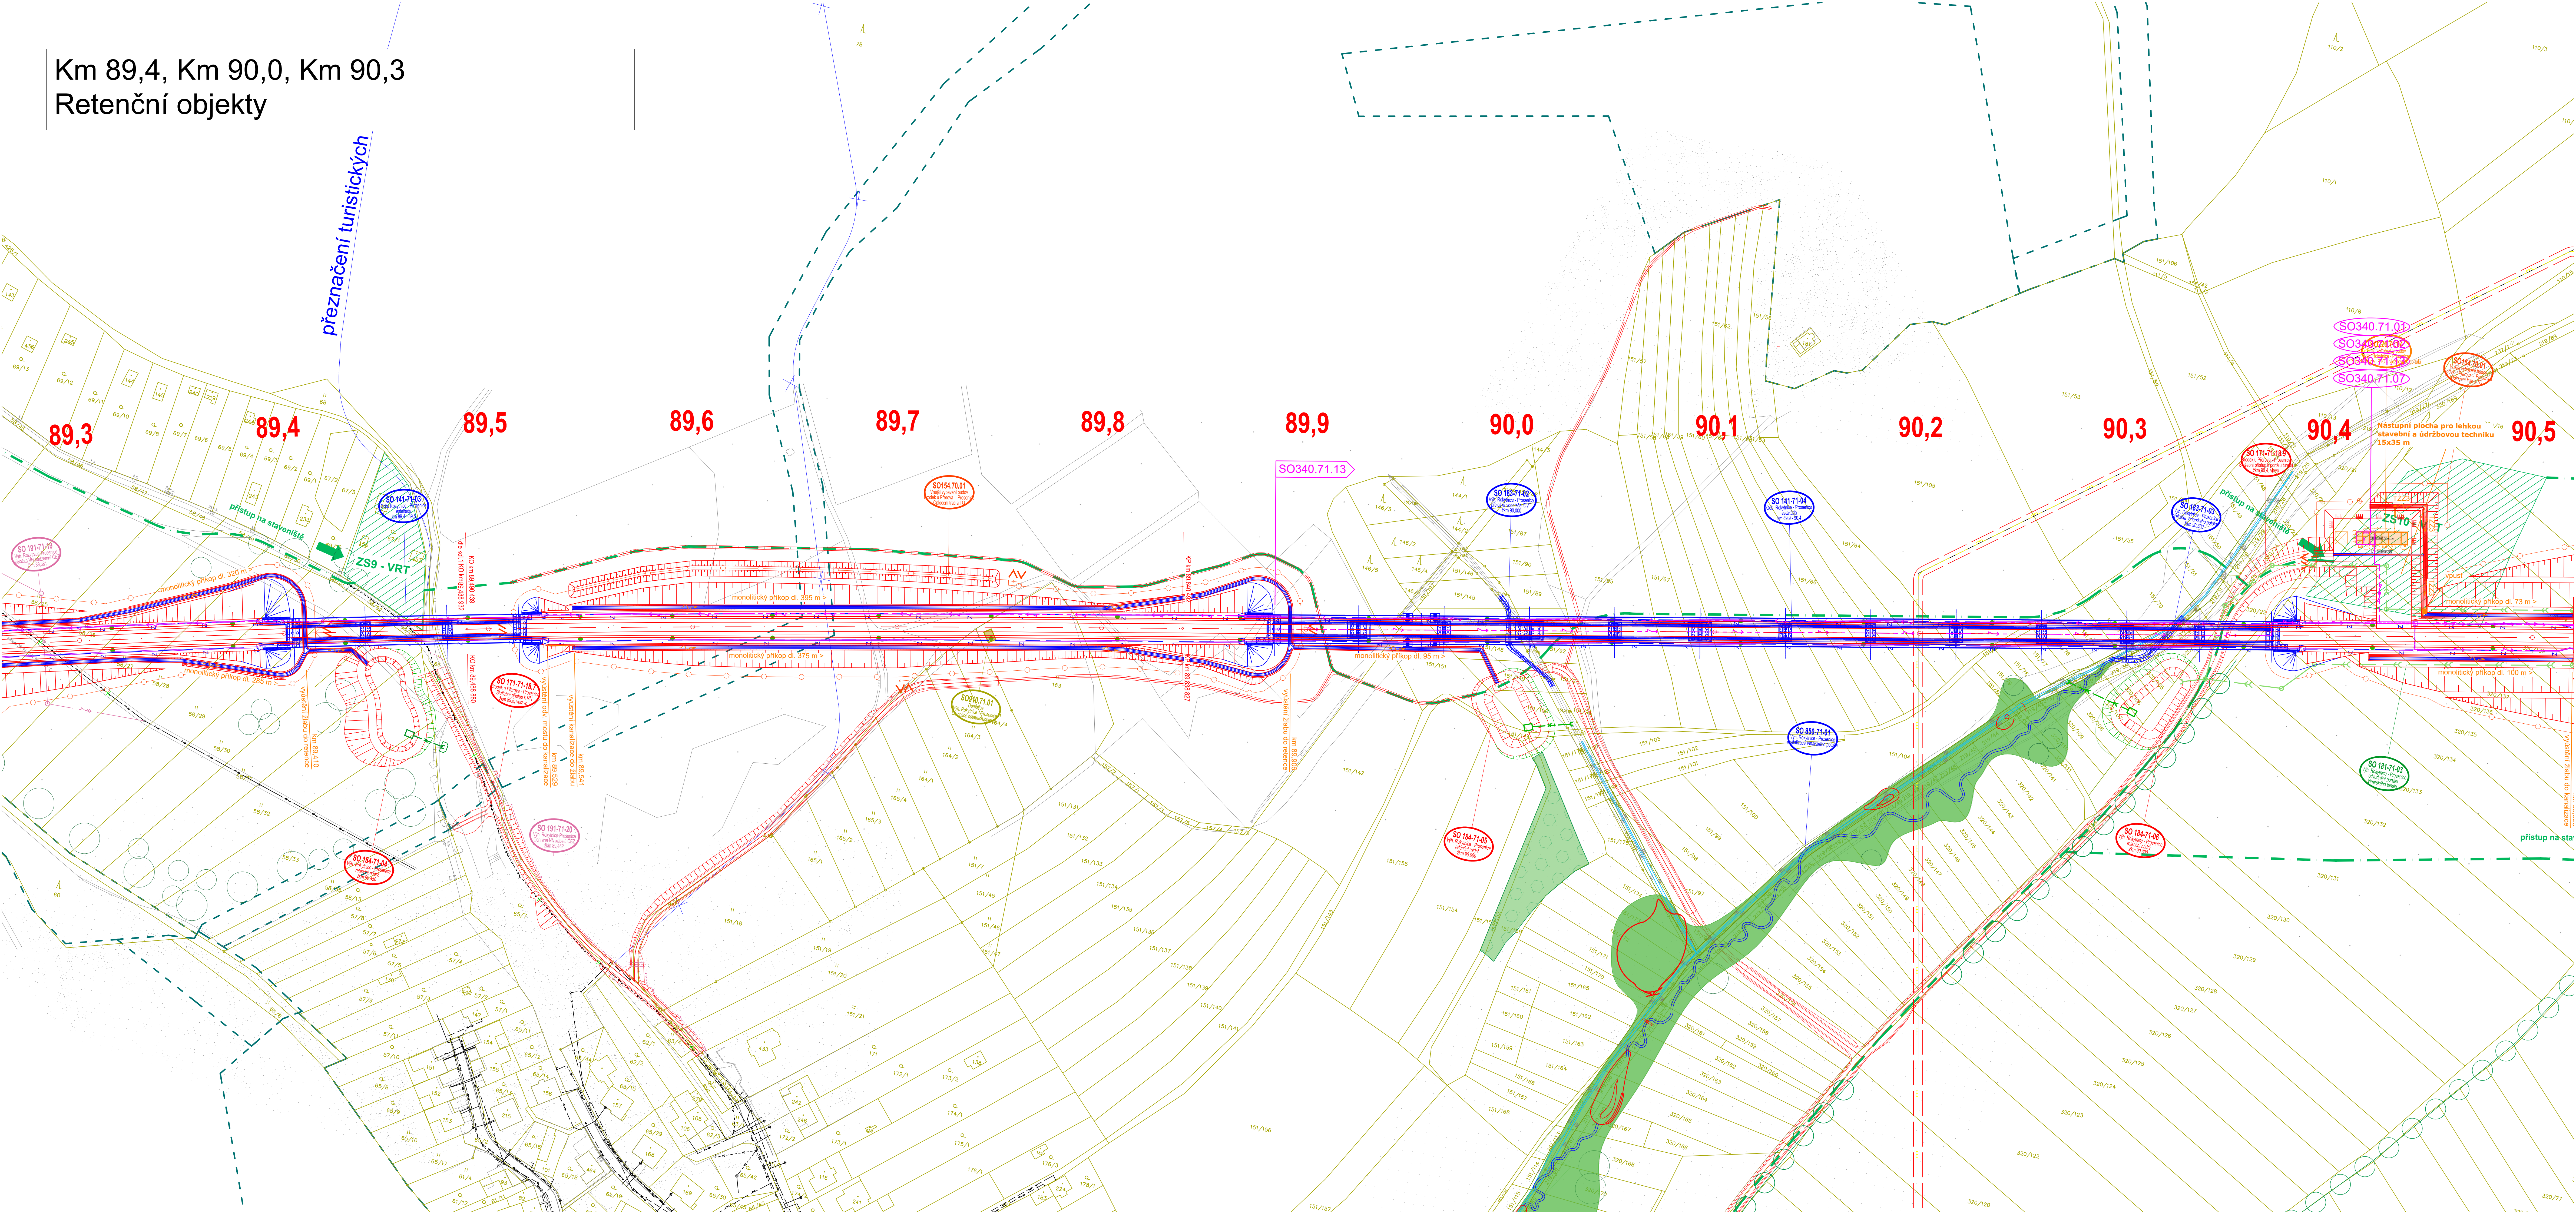


Km 91,7, Km 91,9, Km 92,2, Km 92,7
Křížení VRT a D1, Křížení VRT a železničního
koridoru, Křížení VRT a kominikace s cyklostezkou,
Retenční objekty

 

Km 189,1 - 189,3

Řešení zastávky Rokytnice, lávka nad železniční tratí

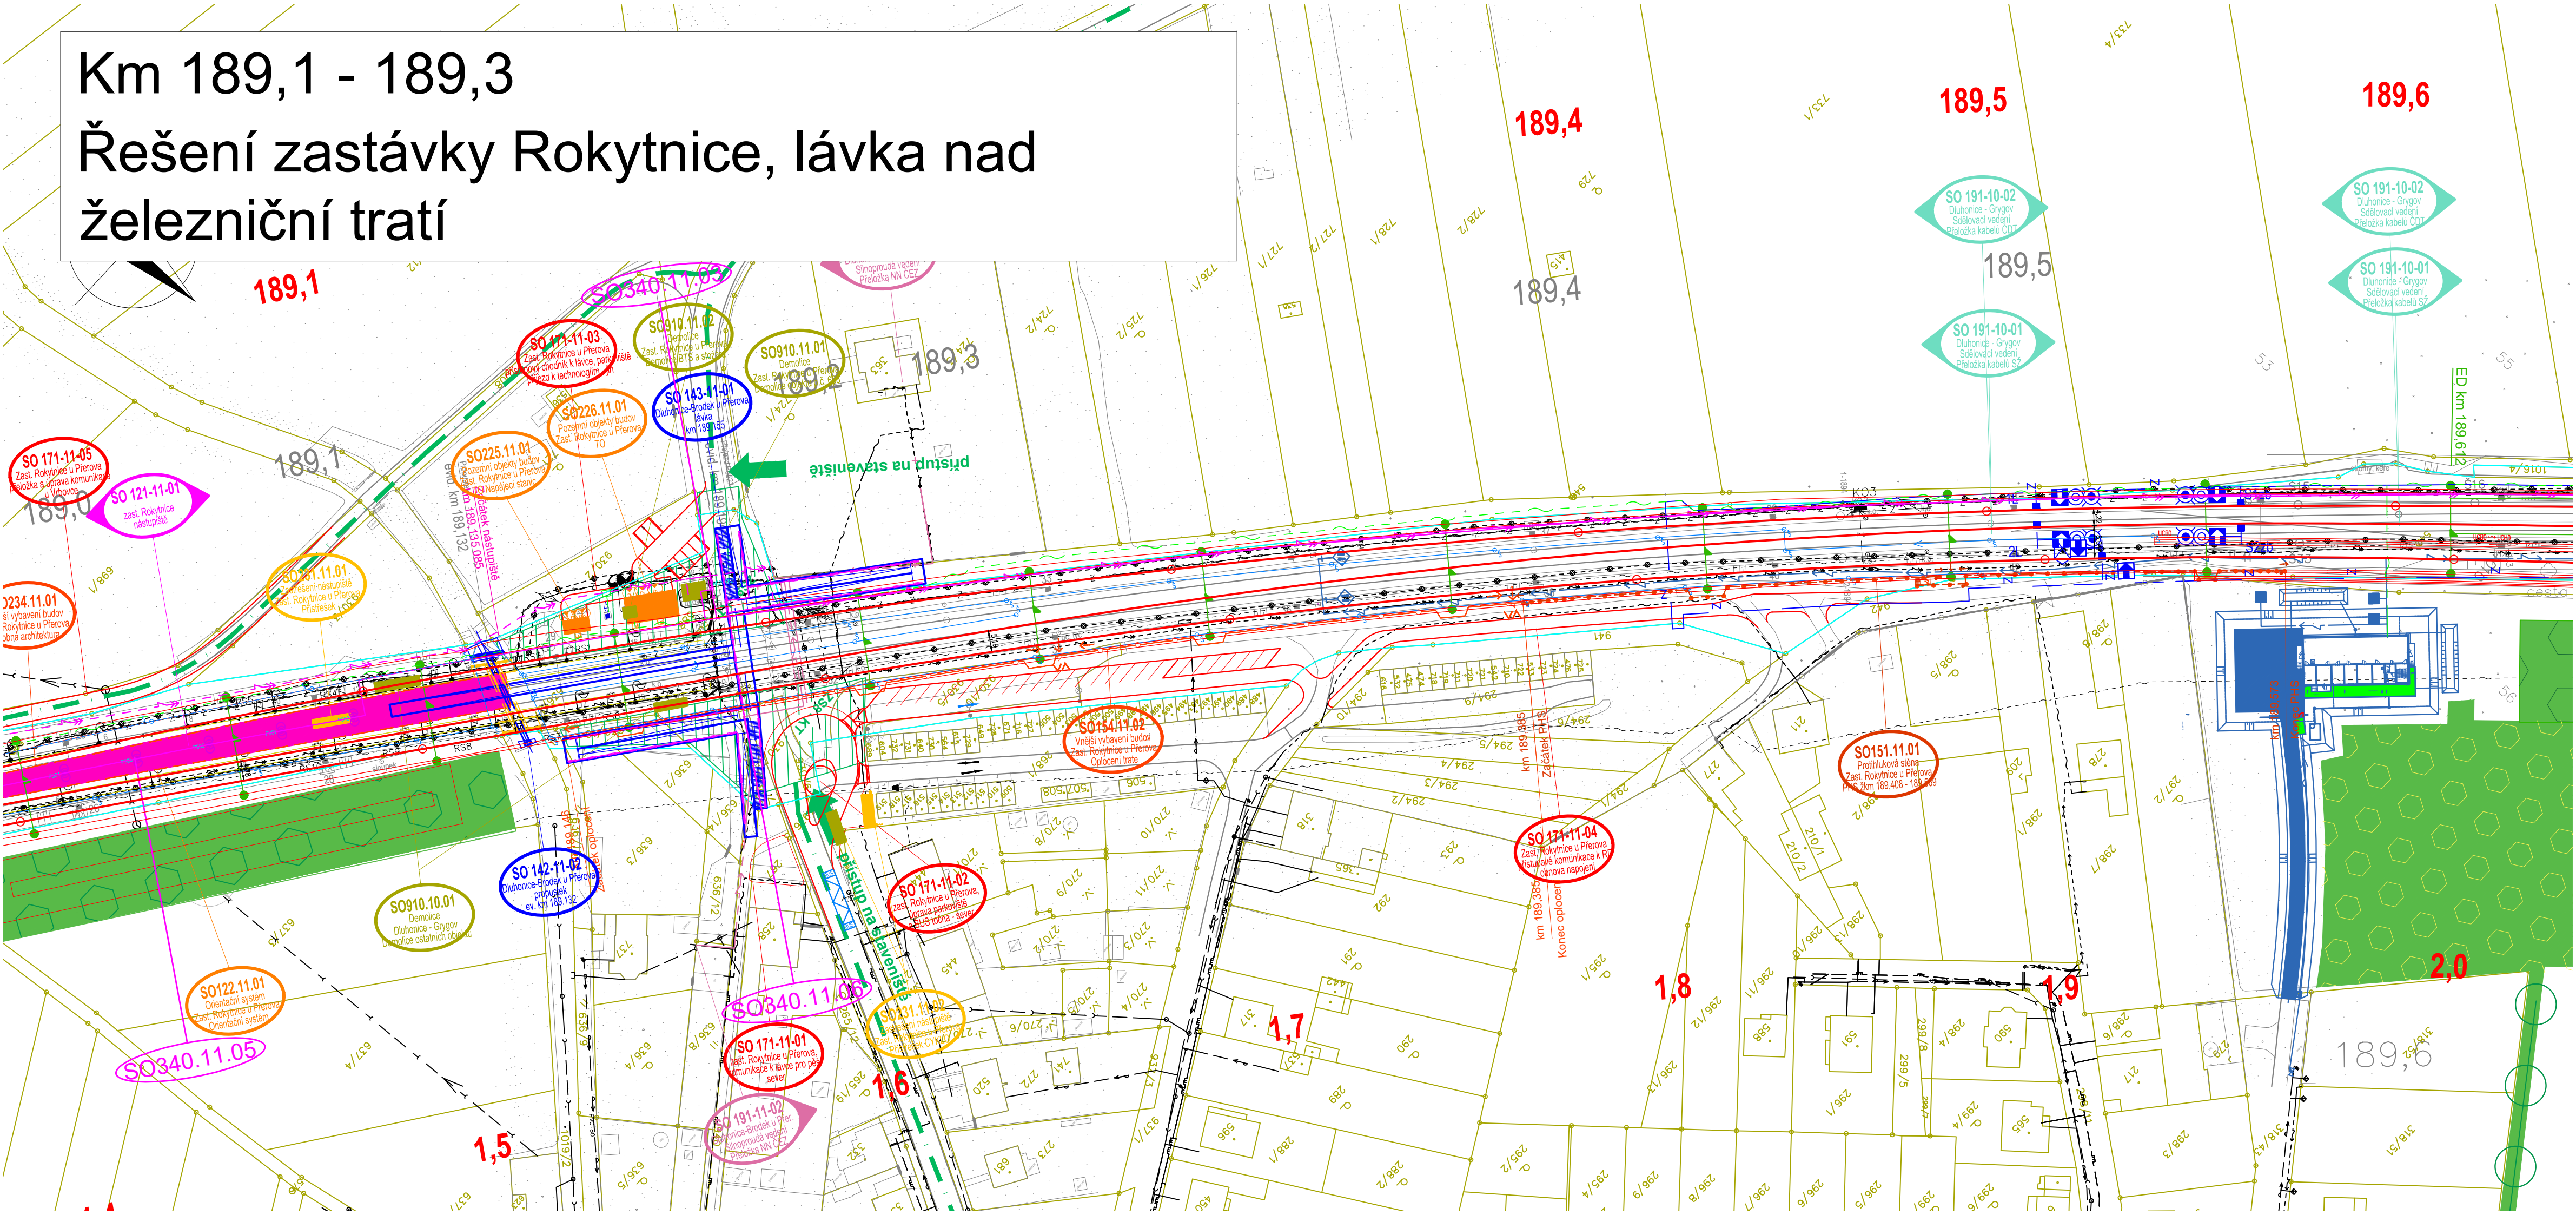

Km 190,6 křížení VRT a přesmyku železniční trati

