


KOORDINAČNÍ SITUAČNÍ VÝKRES

205

DEKOR BETON s.r.o.

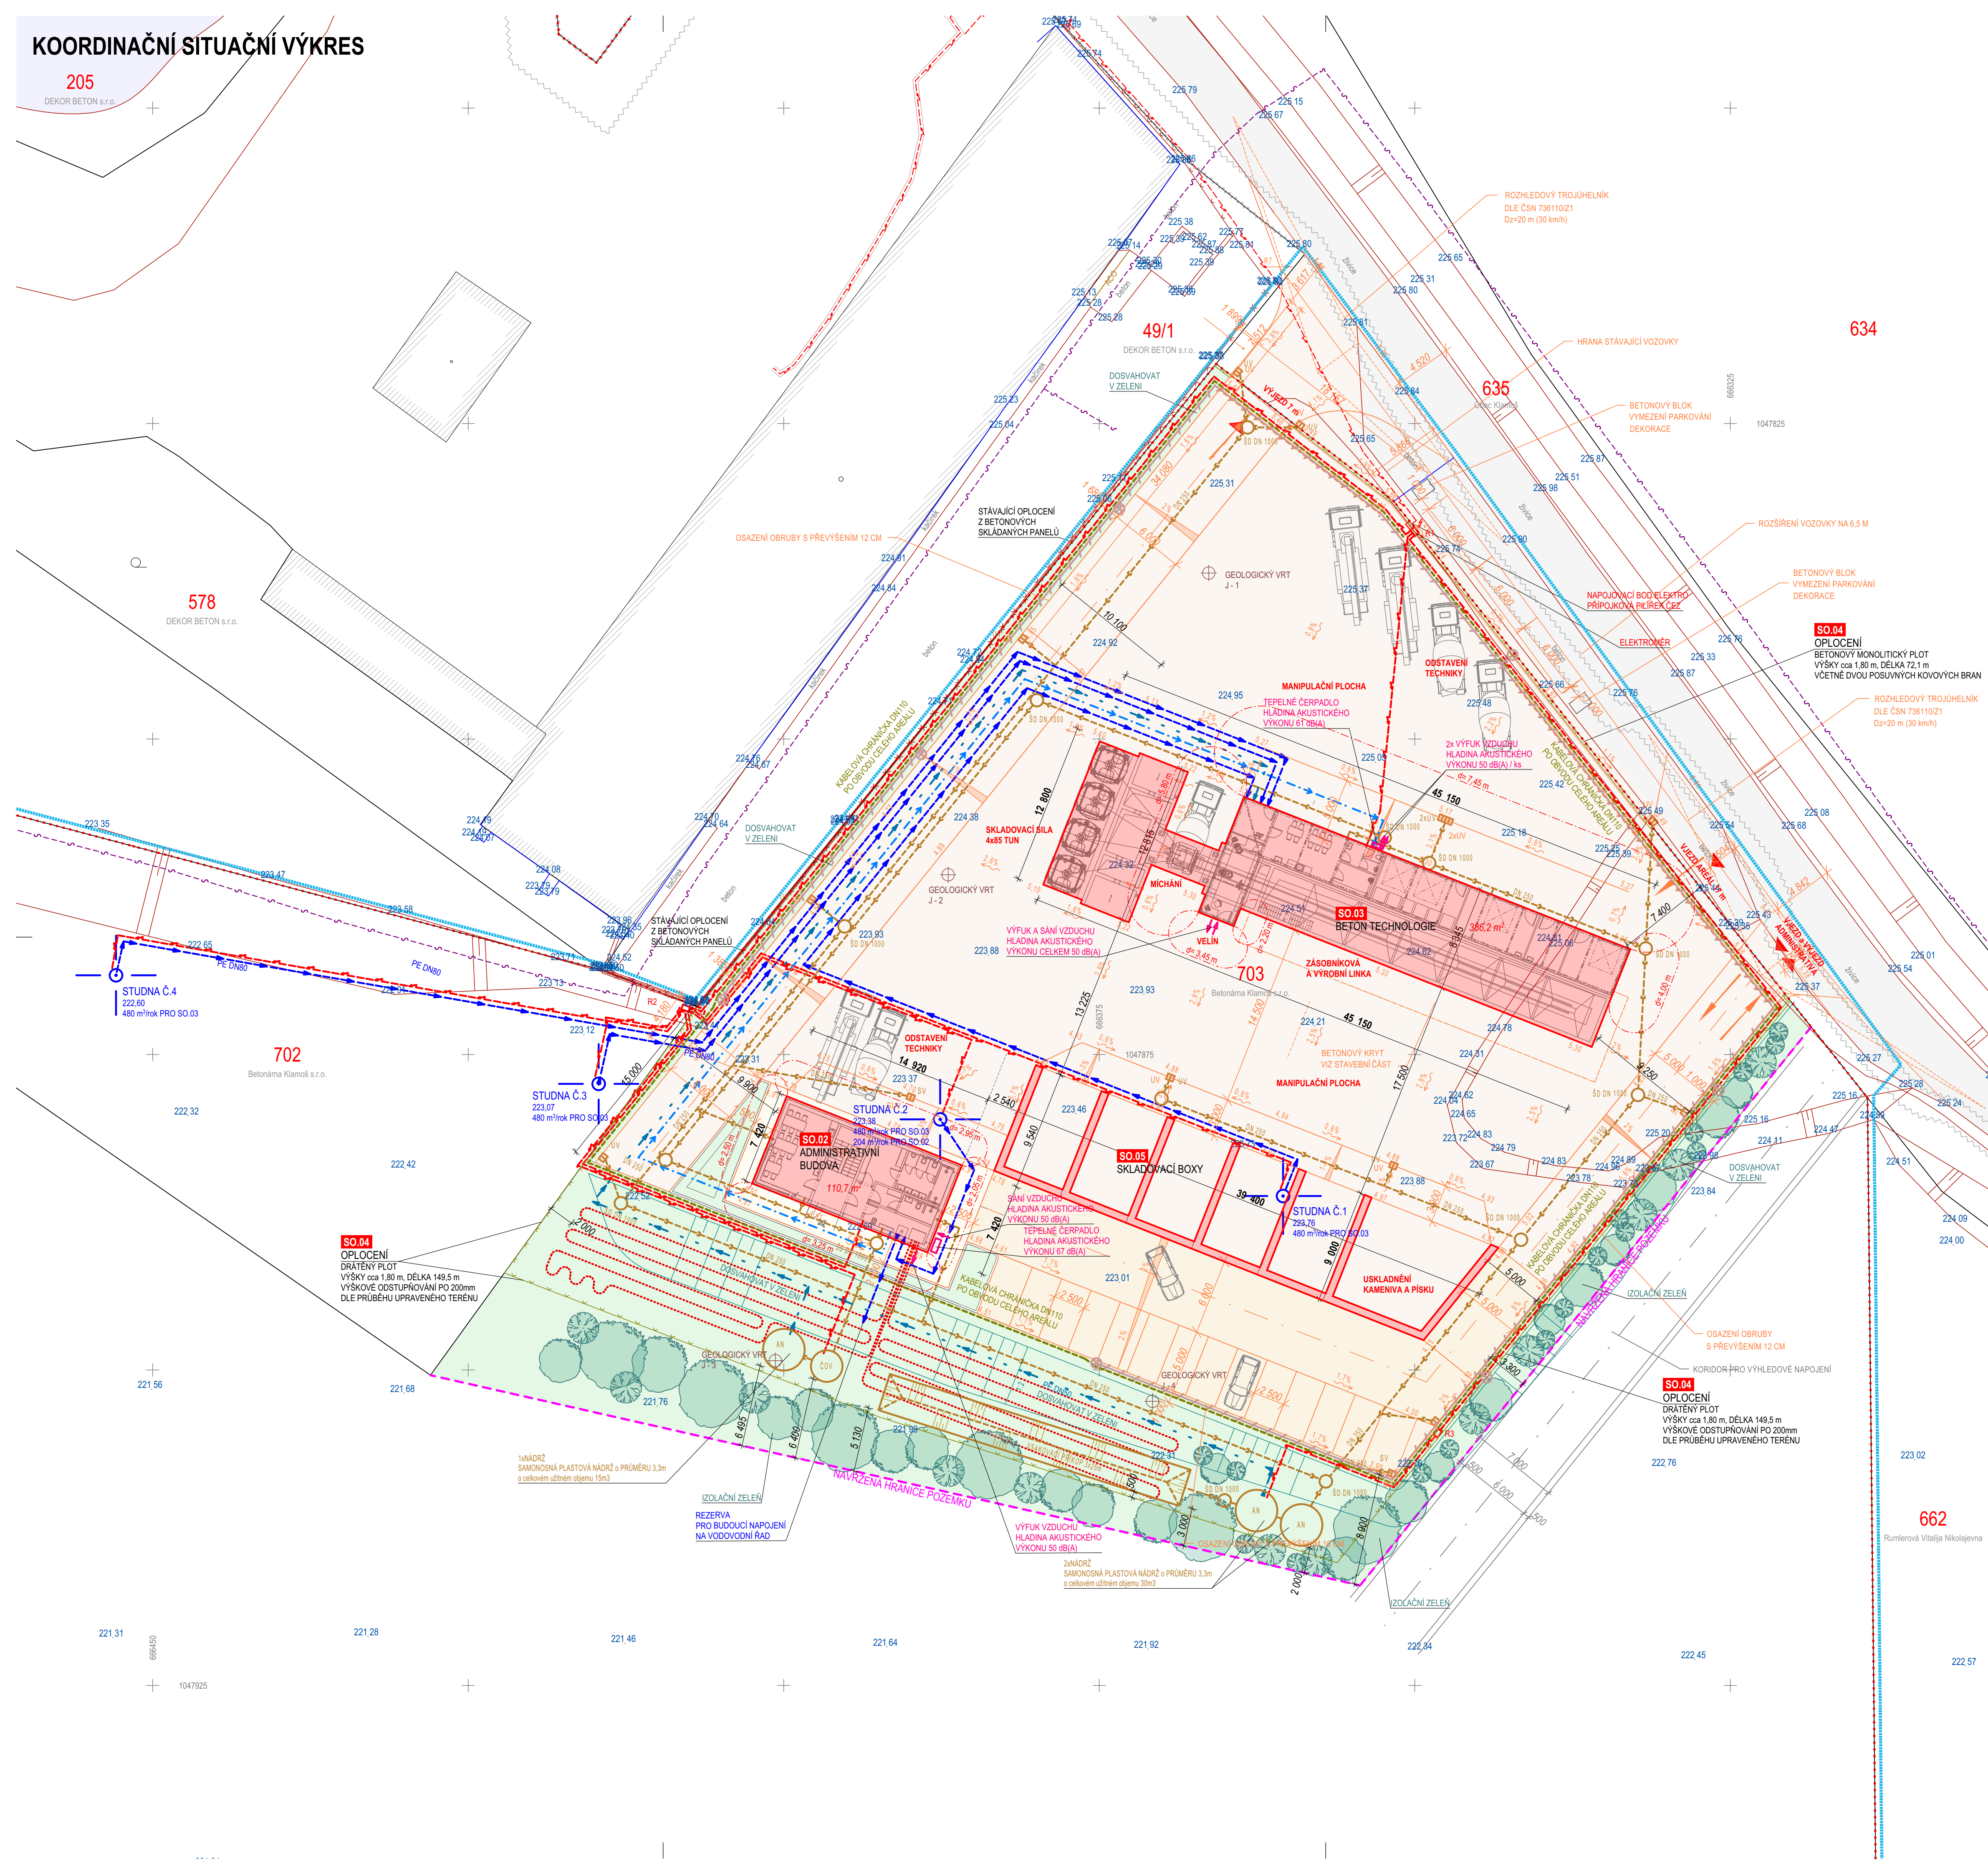

LEGENDA OBJEKTŮ:

- SO.01 PŘÍPRAVA ÚZEMÍ
- SO.02 ADMINISTRATIVNÍ BUDOVA ±0,000 = +224.93 m n. m. B. p. v.
- SO.03 BETON TECHNOLOGIE ±0,000 = +225.40 m n. m. B. p. v.
- SO.04 OPLOCENÍ
- SO.05 SKLADOVACÍ BOXY ±0,000 = +224.97 m n. m. B. p. v.
- IO.01 ZPEVNĚNÉ PLOCHY
- IO.02 VODOHOSPODÁŘSKÉ ŘEŠENÍ
 - DEŠŤOVÁ KANALIZACE
 - SPLAŠKOVÁ KANALIZACE
 - VODOVOD AREÁLOVÝ
- IO.03 ELEKTRO ROZVODY AREÁLOVÉ
- IO.04 OSVĚTLENÍ AREÁLU
- IO.05 SADOVÉ ÚPRAVY
- IO.06 STUDNY

POZNÁMKA:

- PŘED ZAHÁJENÍM ZEMNÍCH PRACÍ JE TŘEBA NECHAT JEDNOTLIVÝMI SPRÁVCI PODZEMNÍCH VEDENÍ VYTÝČIT JEJICH ZAŘÍZENÍ, VIDITELNĚ JE OZNAČIT A JEJICH PŘESNÉ ULOŽENÍ OVĚŘIT KOPANÝMI SONDAMI
- PŘI PROVÁDĚNÍ TĚCHTO PRACÍ JE TŘEBA RESPEKTOVAT OCHRANNÁ PÁSMO PODZEMNÍCH VEDENÍ A PODMÍNKY PRO PROVÁDĚNÍ PRACÍ V JEJICH BLÍZKOSTI
- NOVÉ OBJEKTY BUDOU VYTÝČENY DLE DIGITÁLNÍHO PODKLADU TĚTO SITUACE

LEGENDA ČAR:

- VLASTNICKÉ HRANICE DLE KN
- HRANICE POZEMKU
- ROZSAH ŘEŠENÉHO ÚZEMÍ
- OPLOCENÍ STÁVAJÍCÍ/NOVÉ
- NOVÉ OSTATNÍ PLOCHY
- STÁVAJÍCÍ OSTATNÍ PLOCHY
- NAVŘZENÁ PARCELACE
- HRANICE BPEJ
- POŽÁRNĚ NEBEZPEČNÝ PROSTOR

LEGENDA SYMBOLŮ A ZNAČEK:

- 225 25 PŮVODNÍ VÝŠKY TERÉNU
- 226 98 UPRAVENÉ VÝŠKY KOMUNIKACÍ
- HYDRANT
- STUDNA
- LAMPA VEŘEJNÉHO OSVĚTLENÍ
- DOPRAVNÍ ZNAČKA
- 366/6 ČÍSLO POZEMKU DLE KN
- TEPELNÉ ČERPADLO VZDUCH / VODA
- SÁNÍ / VÝFUK VZDUCHU (VZT)

LEGENDA INŽENÝRSKÝCH SÍTÍ - STÁVAJÍCÍ:


- STÁVAJÍCÍ PODZEMNÍ VEDENÍ ELEKTRO NN
- STÁVAJÍCÍ VODOVODNÍ ŘÁD A VODOVODNÍ PŘÍPOJKY
- STÁVAJÍCÍ SPLAŠKOVÁ KANALIZACE A KANALIZAČNÍ PŘÍPOJKY
- STÁVAJÍCÍ STL PLYNOVOD VČETNĚ PŘÍPOJEK
- STÁVAJÍCÍ VEŘEJNÉ OSVĚTLENÍ
- STÁVAJÍCÍ SDĚLOVACÍ KABEL

LEGENDA PLOCH:

- NOVÉ STAVEBNÍ OBJEKTY
 - SO.02 ADMIN. BUDOVA - ZAST. PL. 110,7 m²
 - SO.03 BETON TECHNOLOGIE - ZAST. PL. 386,2 m²
- STÁVAJÍCÍ ZPEVNĚNÁ PLOCHA POJÍZDNÁ ASFALT - PŘÍJEZDOVÁ KOMUNIKACE
- ZPEVNĚNÁ PLOCHA - MANIPULAČNÍ KRYT CEMENTOBETONOVÝ - PLOCHA 3 295 m²
- ZPEVNĚNÁ PLOCHA - PARKOVIŠTĚ KRYT CEMENTOBETONOVÝ - PLOCHA 470 m²
- ZPEVNĚNÁ PLOCHA - POCHOŽÍ KRYT BETONOVÁ DLAŽBA - PLOCHA 79 m²
- ZATRAVNĚNÉ PLOCHY/SADOVÉ ÚPRAVY PLOCHA 1380 m²
- STÁVAJÍCÍ OBJEKTY

LEGENDA INŽENÝRSKÝCH SÍTÍ - NOVÉ:

- NOVÉ VEDENÍ VODOVODU - NEUPRAVENÁ VODA ZE STUDNY PE DN80, CELKOVÁ DĚLKA 303,5 m
- NOVÉ VEDENÍ VODOVODU - UPRAVENÁ PITNÁ VODA PE 5/4", CELKOVÁ DĚLKA 105 m
- NOVÉ VEDENÍ VODOVODU - DEŠŤOVÁ VODA Z AKUMULACE PE DN80, CELKOVÁ DĚLKA 138 m
- NOVÉ VEDENÍ SPLAŠKOVÉ KANALIZACE DN 150, CELKOVÁ DĚLKA 106 m
- NOVÉ VEDENÍ DEŠŤOVÉ KANALIZACE DN250, CELKOVÁ DĚLKA 277 m
- NOVÉ VEDENÍ ELEKTRO - AREÁLOVÉ ROZVODY A NÁPAJENÍ JEDNOTLIVÝCH OBJEKTŮ A ZAŘÍZENÍ
- NOVÉ VEDENÍ AREÁLOVÉHO OSVĚTLENÍ VČETNĚ ZEMNÍCH PÁSKŮ
- NOVÉ VEDENÍ KABELOVÉ CHRÁŇNÍČKY DN110, CELKOVÁ DĚLKA 264 m
- NOVÉ VEDENÍ ZEMNÍHO PLOŠNÉHO KOLEKTORU PE 40 - RC DL. 330 m

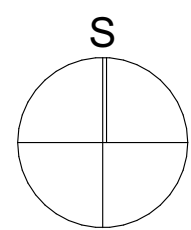

Autor projektu:		Ing. Pavel Kubík	PROJEKČNÍ KANCELÁŘ Ing. Pavel KUBÍK s.r.o. autORIZOVANÝ STAVEBNÍ INŽENÝR VÝKRESOVÝH 616, 603 01 CHALUPEC NAD CULINOU IČO 275 28 941, DIČ CZ27653541 tel.: 605 281 911, e-mail: ing.pavelkubik@post.cz
Projektant:		Ing. Pavel Kubík	
Vyracoval:		Ing. arch. Michal Míša	
Kraj :		M.Ú. : Hradec Králové	
Investor :			Číslo zakázky :
Betonárna Klamoš s.r.o. č. p. 75, 50351 Klamoš			POVOLENÍ STAVBY
Akce :			Datum :
AREÁL BETONÁRNÝ na pozemku parc. č. 703, 702, 635, k.ú. Klamoš SITUACE			11/2025
Výkres :			Měřítko :
KOORDINAČNÍ SITUAČNÍ VÝKRES			1:250
			Formát :
			8 x A4
			Číslo výkresu :
			C.3