


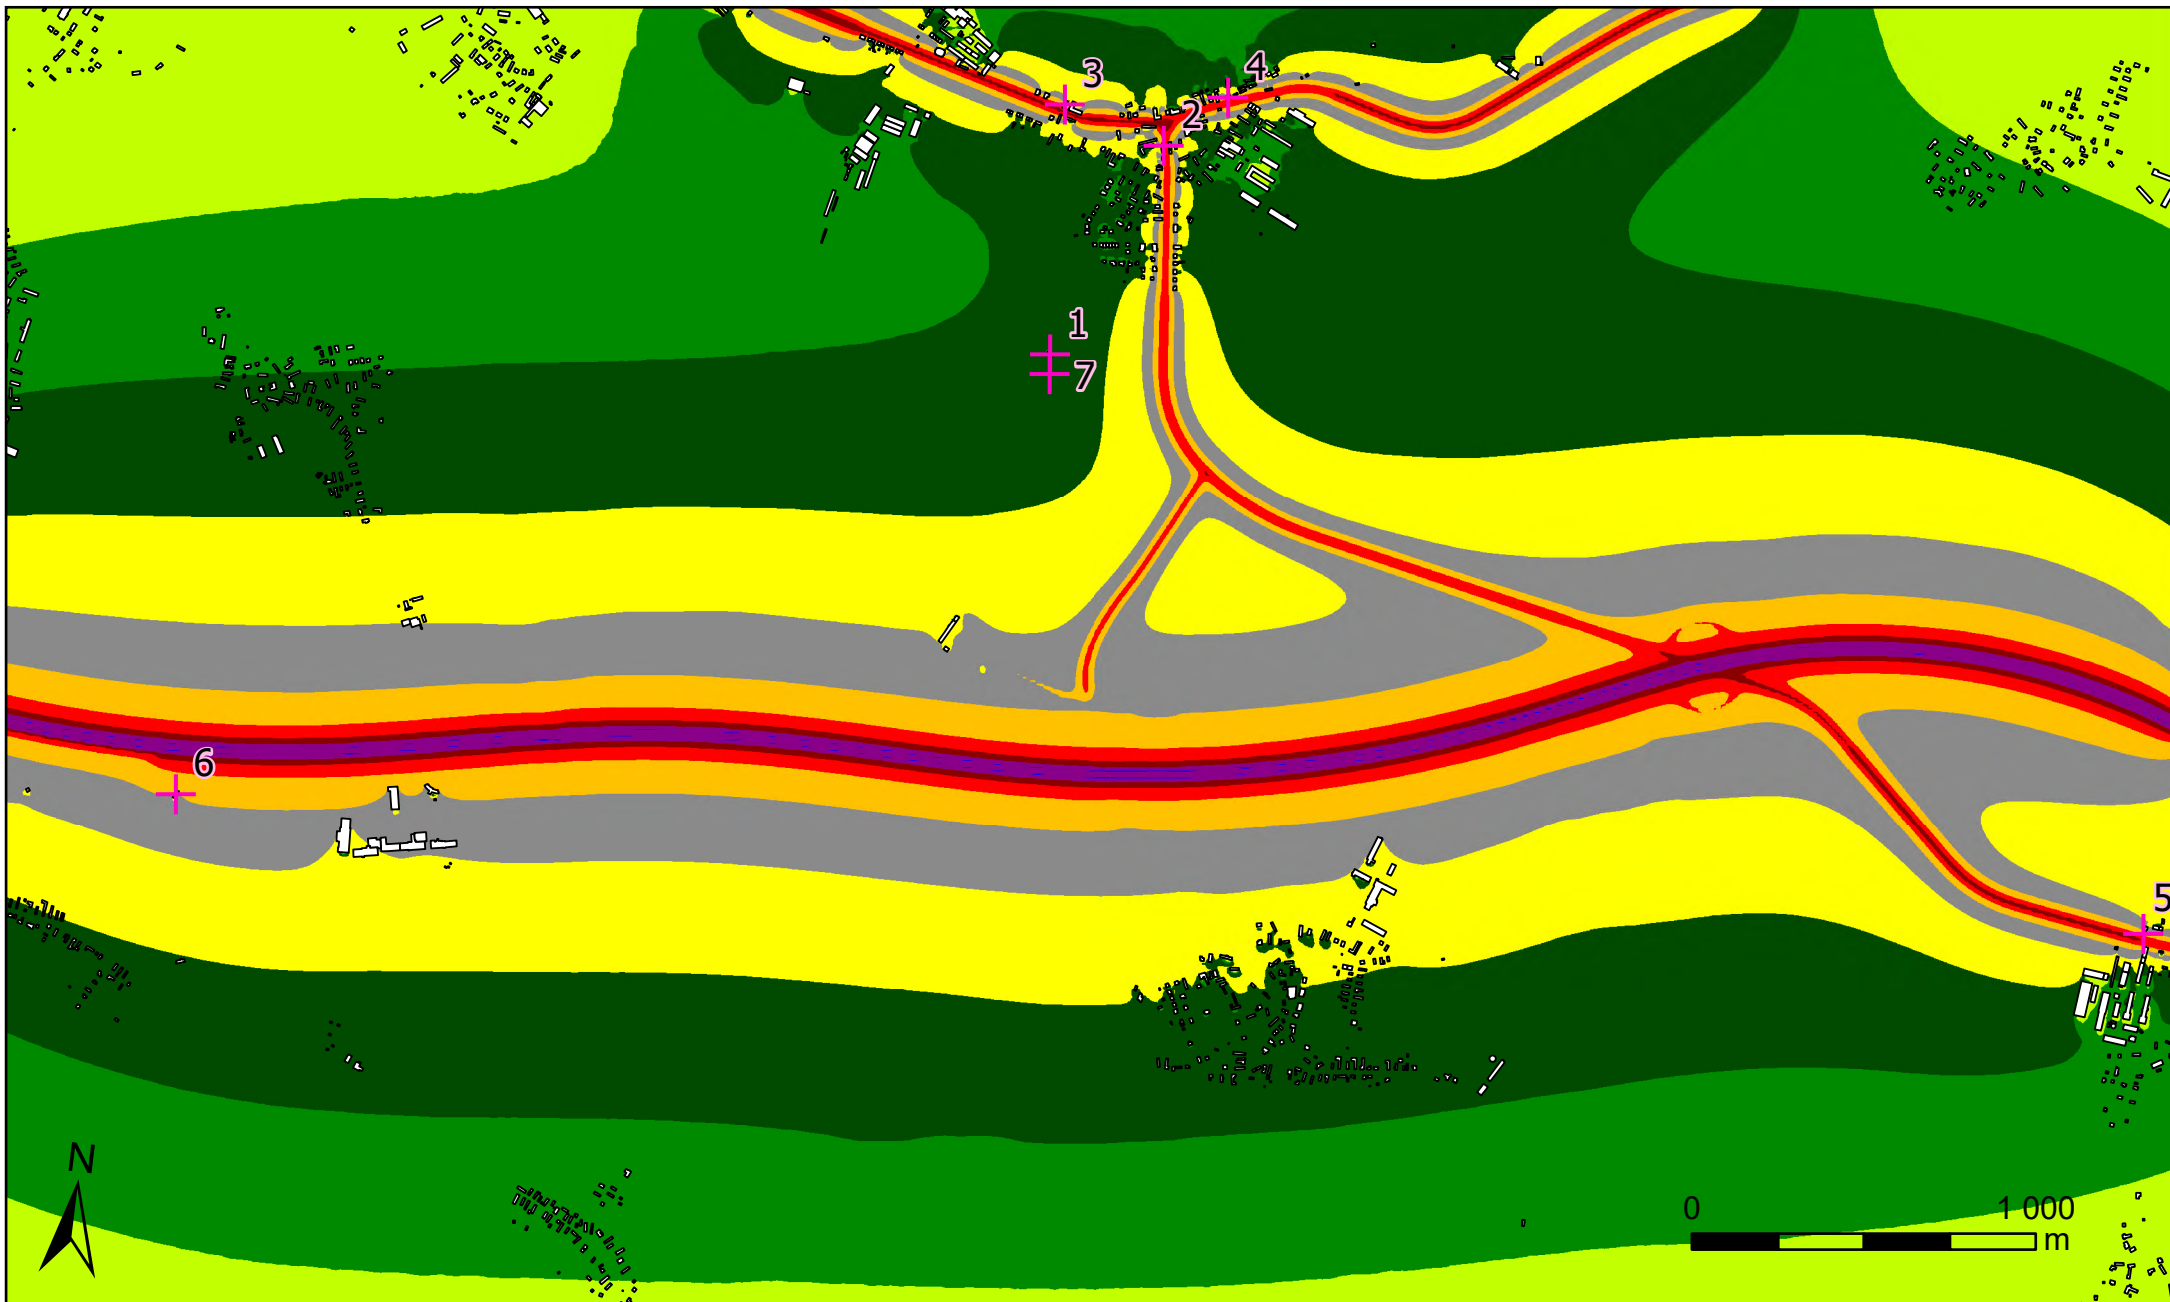

Legenda

Budovy
+ Referenční body

	> 35.0 dB		> 65.0 dB
	> 40.0 dB		> 70.0 dB
	> 45.0 dB		> 75.0 dB
	> 50.0 dB		> 80.0 dB
	> 55.0 dB		> 85.0 dB
	> 60.0 dB		


Popis

Hluková studie - Betonárna Klamoš

Denní (06:00 - 22:00) rozložení pásem ekvivalentních hladin akustického tlaku A ve výšce 4 m při maximálním provozním zatížení ve stávajícím stavu - silniční doprava

Zpracovatel

DP Eco - Consult s.r.o.
 Měřítko: 1:22 000
 Únor 2026
 Mapový podklad © ČÚŽK

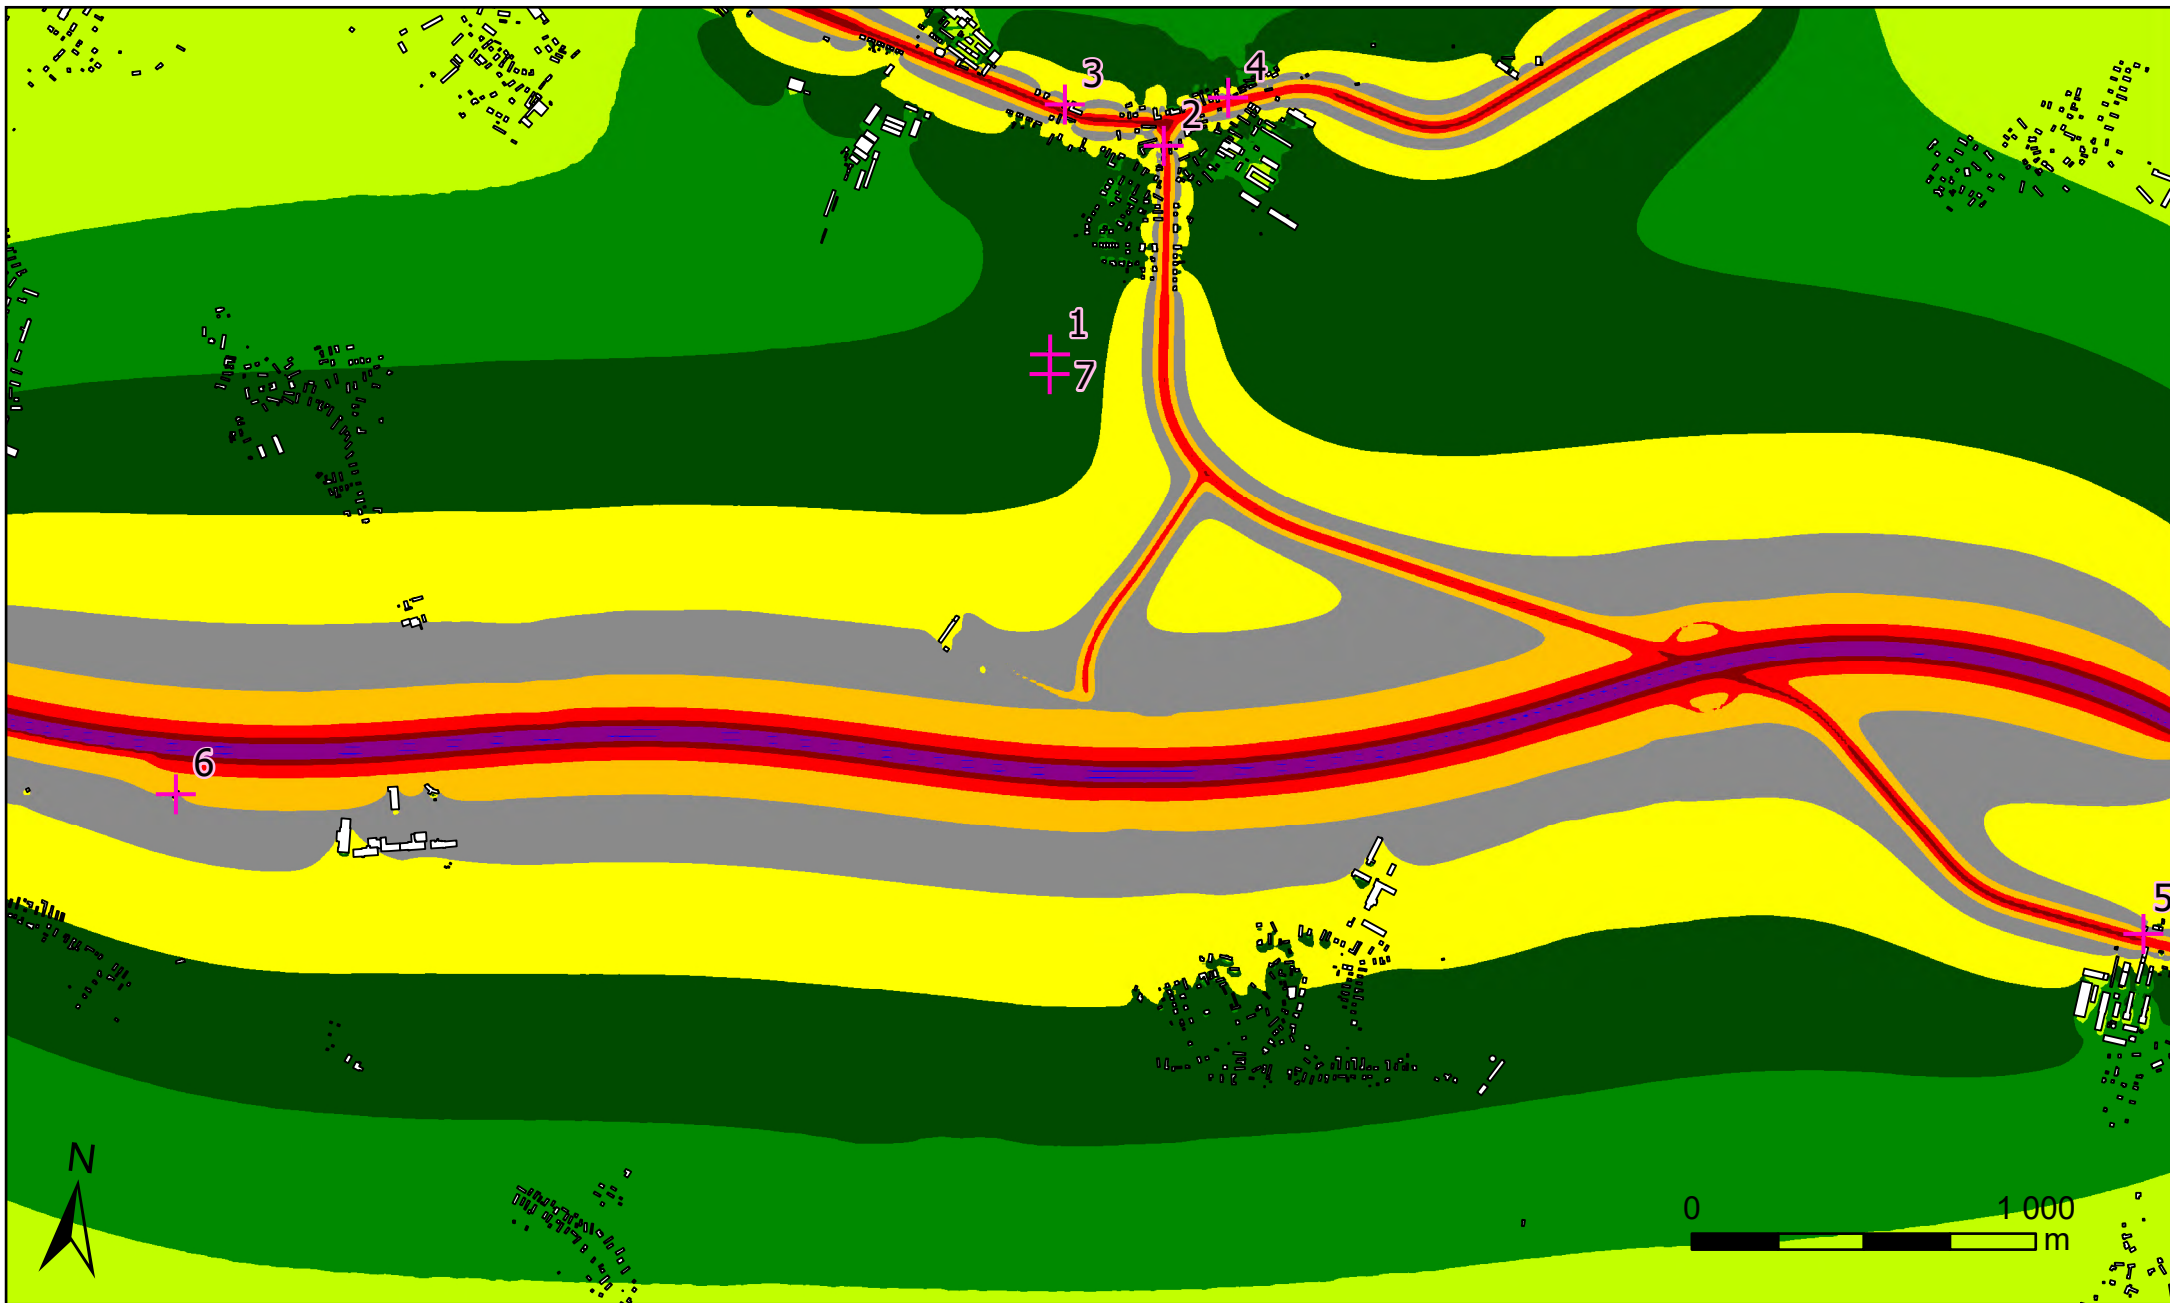

Legenda

Budovy
+ Referenční body

	> 35.0 dB		> 65.0 dB
	> 40.0 dB		> 70.0 dB
	> 45.0 dB		> 75.0 dB
	> 50.0 dB		> 80.0 dB
	> 55.0 dB		> 85.0 dB
	> 60.0 dB		


Popis

Hluková studie - Betonárna Klamoš

Denní (06:00 - 22:00) rozložení pásem ekvivalentních hladin akustického tlaku A ve výšce 4 m při maximálním provozním zatížení ve výhledovém stavu bez zohlednění záměru - silniční doprava

Zpracovatel

DP Eco - Consult s.r.o.
 Měřítko: 1:22 000
 Únor 2026
 Mapový podklad © ČÚZK

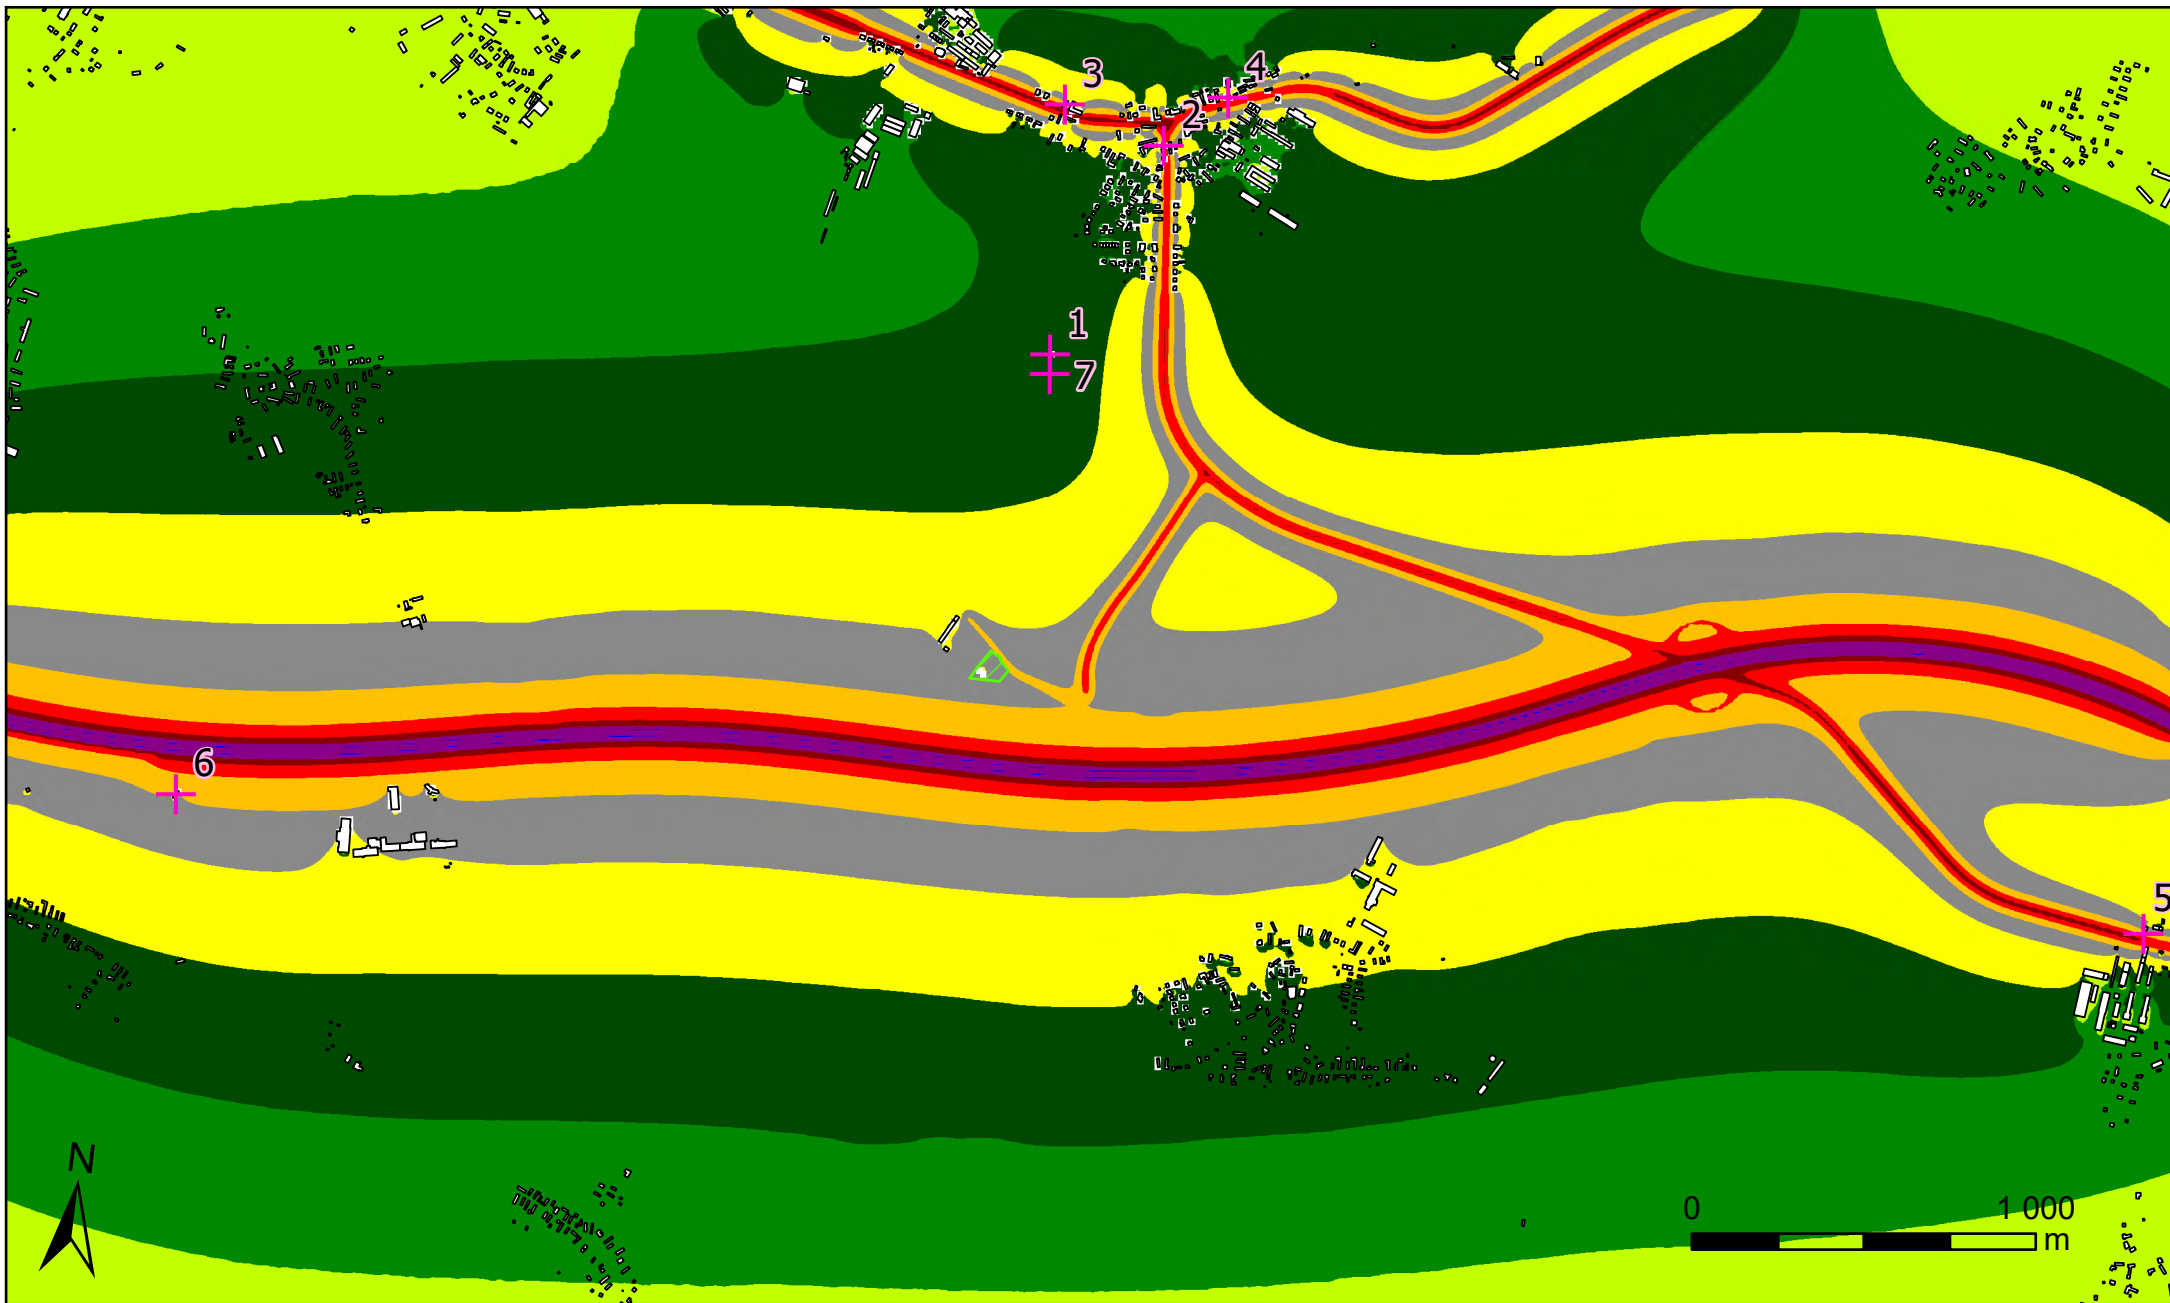

Legenda

- Budovy
- + Referenční body
- Plocha záměru

> 35.0 dB	> 65.0 dB
> 40.0 dB	> 70.0 dB
> 45.0 dB	> 75.0 dB
> 50.0 dB	> 80.0 dB
> 55.0 dB	> 85.0 dB
> 60.0 dB	


Popis

Hluková studie - Betonárna Klamov

Denní (06:00 - 22:00) rozložení pásem ekvivalentních hladin akustického tlaku A ve výšce 4 m při maximálním provozním zatížení ve výhledovém stavu včetně zohlednění záměru - silniční doprava

Zpracovatel

DP Eco - Consult s.r.o.
Měřítko: 1:22 000
Únor 2026
Mapový podklad © ČÚZK

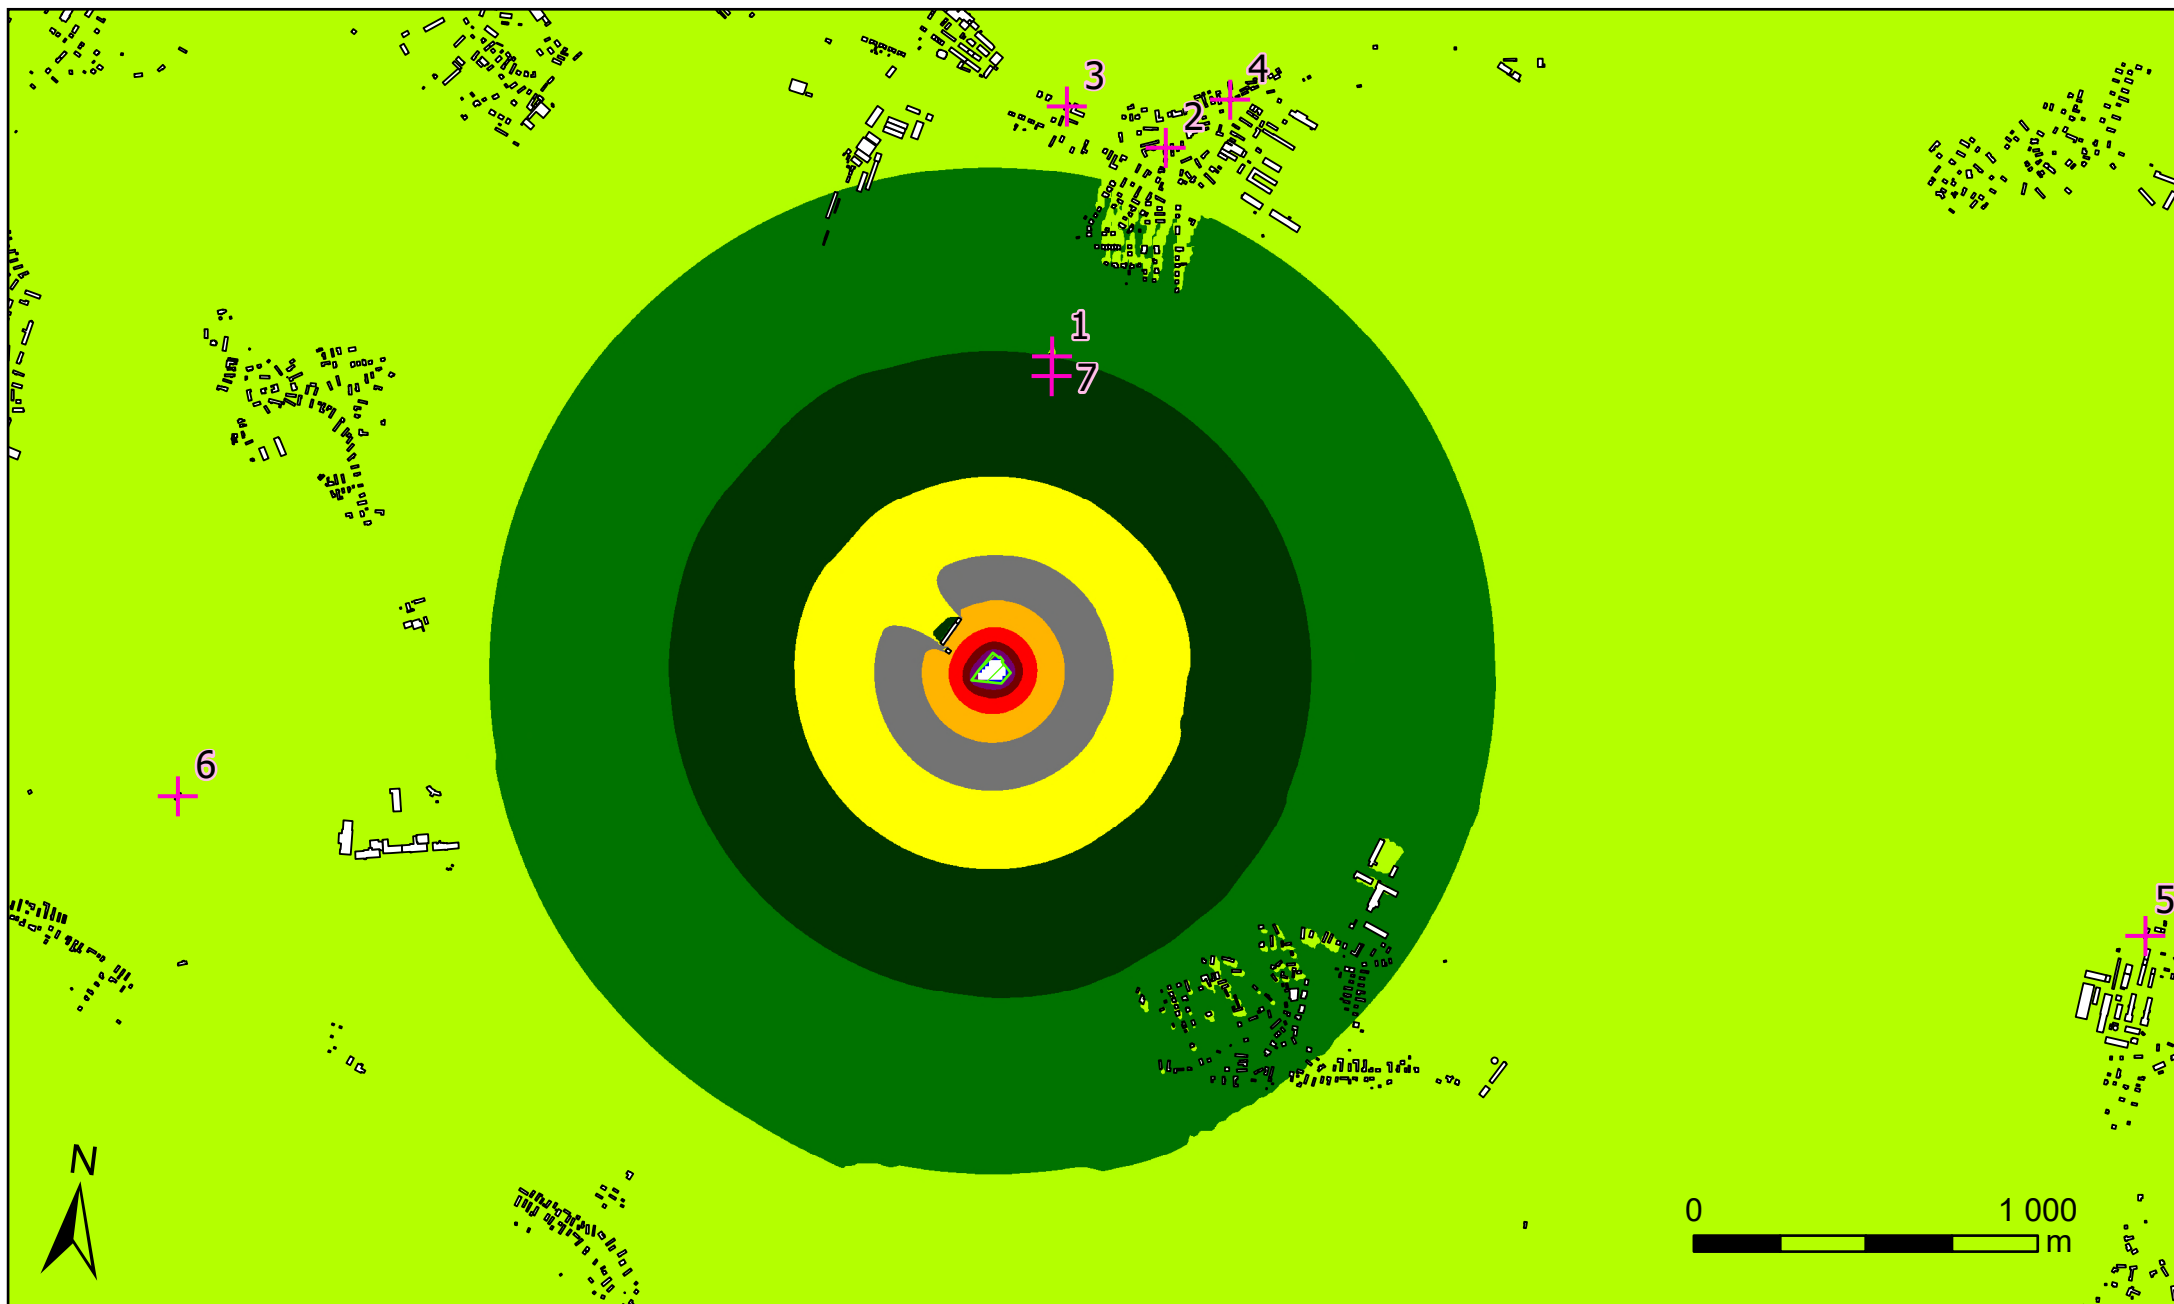

Legenda

- Budovy
- Referenční body
- Plocha záměru

	> 35.0 dB		> 65.0 dB
	> 40.0 dB		> 70.0 dB
	> 45.0 dB		> 75.0 dB
	> 50.0 dB		> 80.0 dB
	> 55.0 dB		> 85.0 dB
	> 60.0 dB		


Popis

Hluková studie - Betonárna Klamoš

Denní (06:00 - 22:00) rozložení pásem ekvivalentních hladin akustického tlaku A ve výšce 4 m při maximálním provozním zatížení ve výhledovém stavu včetně zohlednění záměru - stacionární zdroje

Zpracovatel

DP Eco - Consult s.r.o.
Měřítko: 1:22 000
Únor 2026
Mapový podklad © ČÚZK

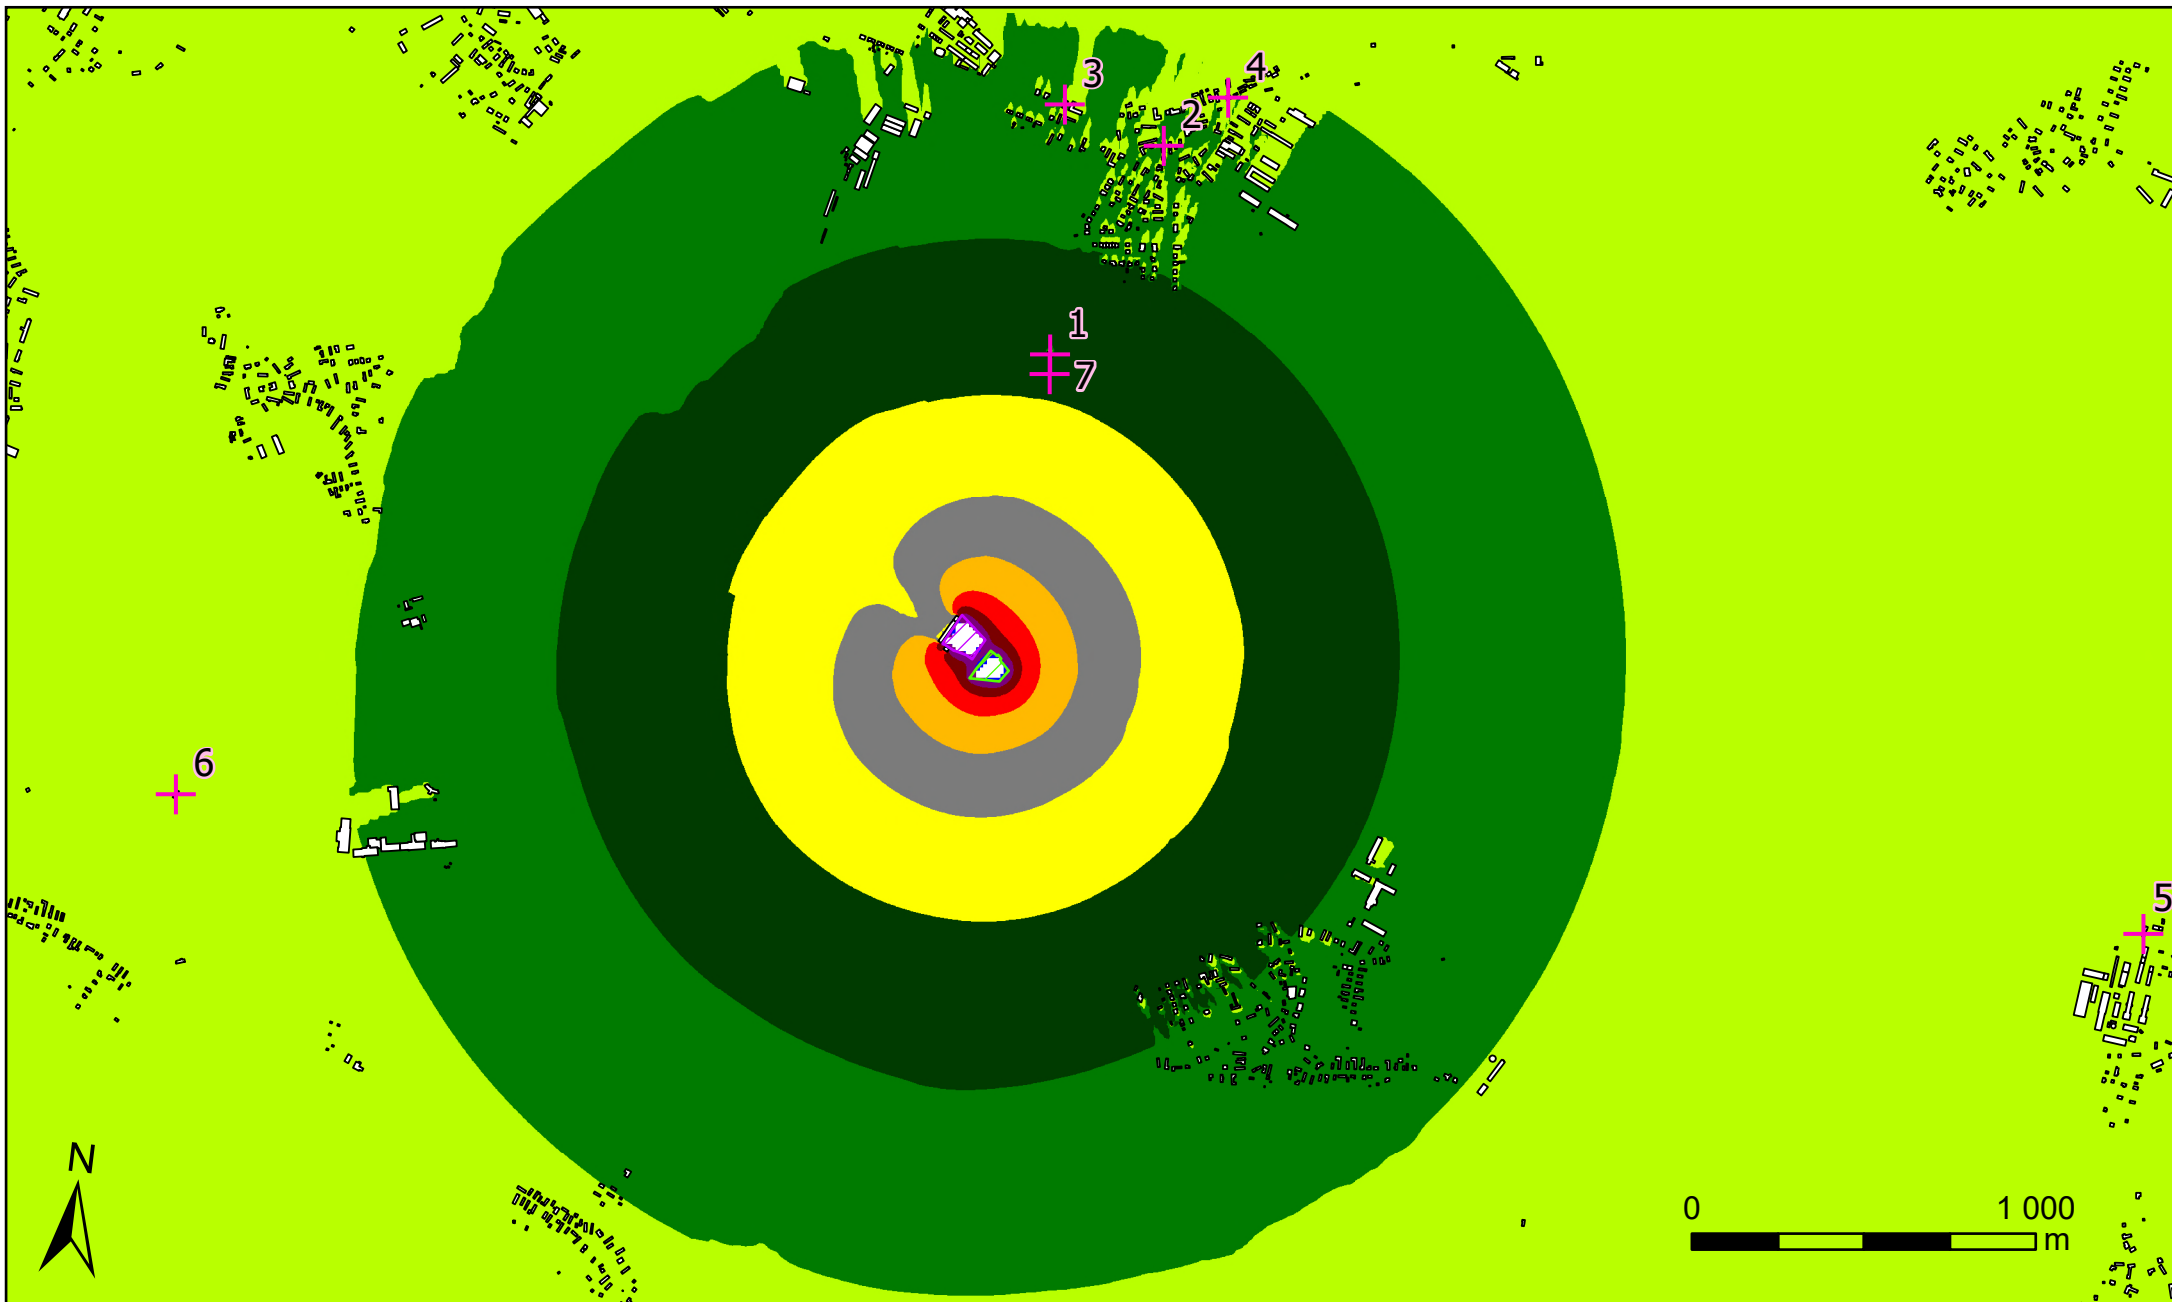

Legenda

- Budovy
- Referenční body
- Plocha záměru
- Sousední areál - kumulace

	> 35.0 dB		> 65.0 dB
	> 40.0 dB		> 70.0 dB
	> 45.0 dB		> 75.0 dB
	> 50.0 dB		> 80.0 dB
	> 55.0 dB		> 85.0 dB
	> 60.0 dB		

Popis

Hluková studie - Betonárna Klamoš

Denní (06:00 - 22:00) rozložení pásem ekvivalentních hladin akustického tlaku A ve výšce 4 m při maximálním provozním zatížení ve výhledovém stavu včetně zohlednění záměru a okolní kumulace - stacionární zdroje

Zpracovatel

DP Eco - Consult s.r.o.
Měřítko: 1:22 000
Únor 2026
Mapový podklad © ČÚZK