


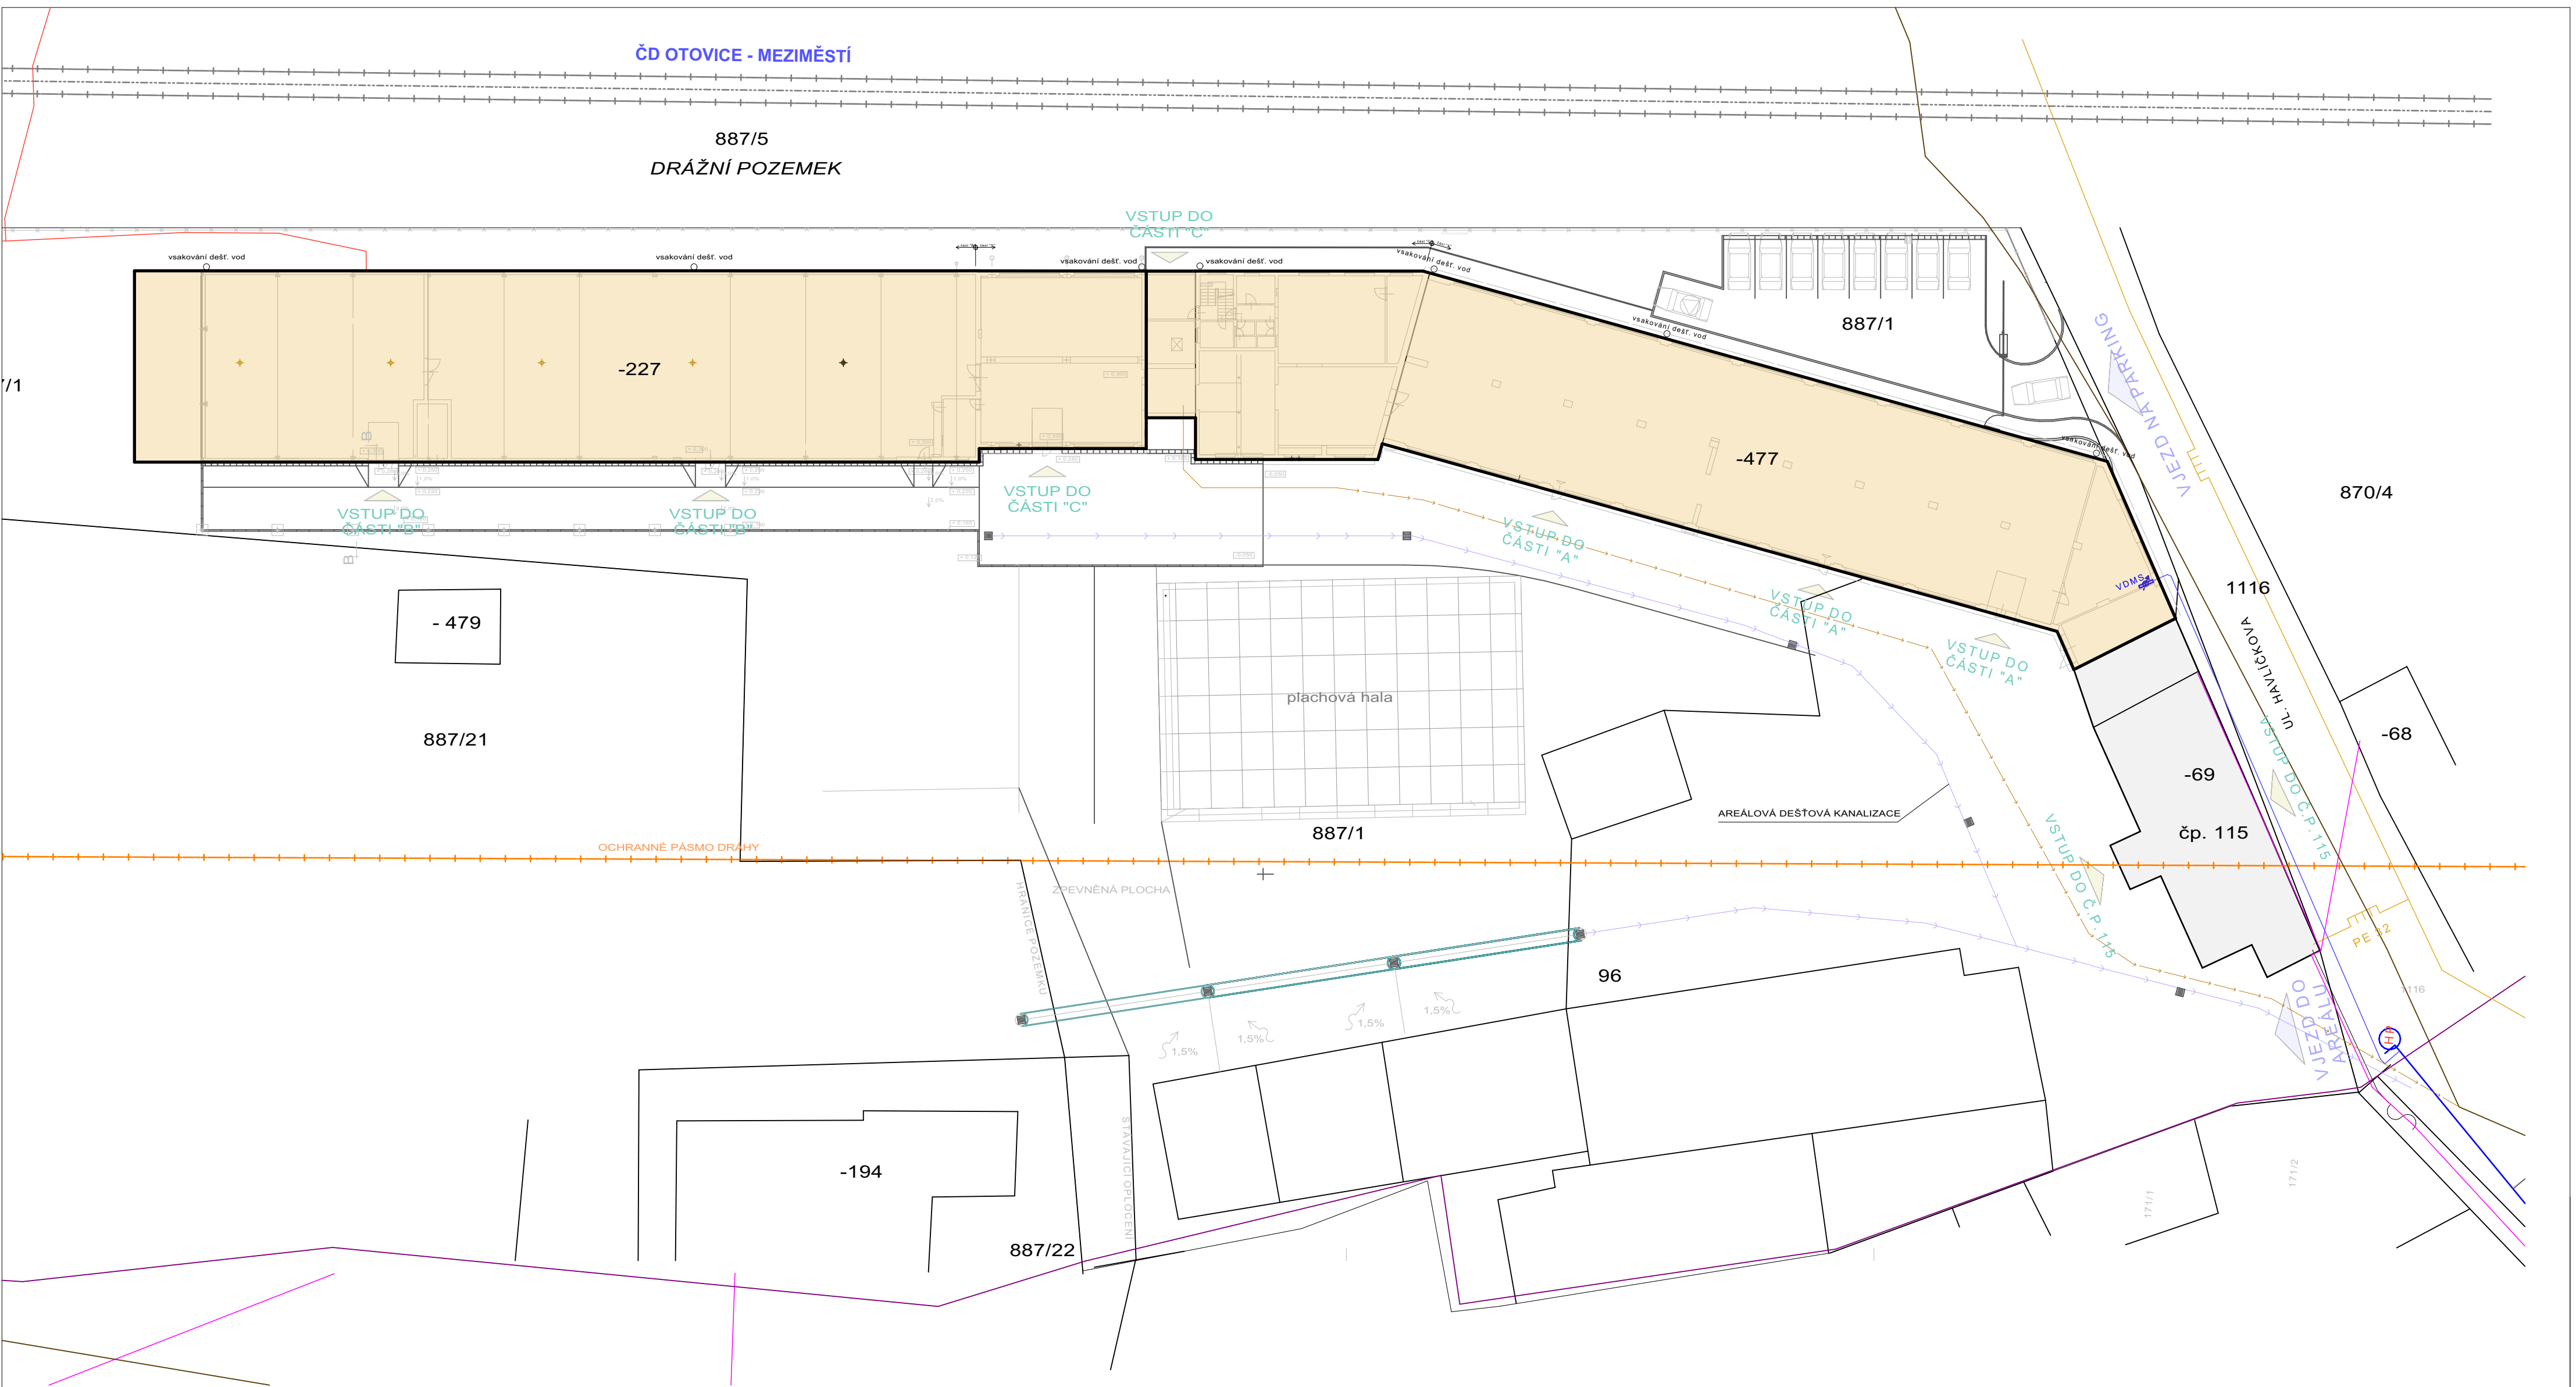

LEGENDA

OCHRANNÉ PÁSMO DRÁHY

LEGENDA PŘÍPOJEK A AREÁLOVÝCH SÍTÍ

- DEŠŤOVÁ AREÁLOVÁ KANALIZACE
- SPLAŠKOVÁ AREÁLOVÁ KANALIZACE
- VODOVODNÍ PŘÍPOJKA

LEGENDA VNĚJŠÍCH SÍTÍ

- VEŘEJNÁ KANALIZACE, VAK NÁCHOD
- VEŘEJNÝ VODOVOD, VAK NÁCHOD
- PLYNOVODNÍ SÍŤ, GASNET
- SDĚLOVACÍ VEDENÍ, CETIN
- PODZEMNÍ VEDENÍ NN, ČEZ DISTRIBUCE

název projektu		LINKA NA ZPRACOVÁNÍ TEXTILNÍHO ODPADU		autorizace		odpovědný projektant		
místo stavby	st. 277, st. 477 a č.p.p. 887/1 k.ú. Velká Ves u Broumova			stupeň	DSP			
stavebník		generální projektant				Ing. Tomáš Verner +420 777 484 487 tomas@ateliermosaic.cz Bezděkov nad Metují 256, 549 31 ČKAIT 0602554		
DIAKONIE BROUMOV, Husova č. p. 319 Velká Ves, 55001 Broumov ICO 49289977		atelier Mosaic s.r.o. Smetanova 336 54901 Nové Město nad Metují ICO 22217584		část				
výkres		D		datum zhotovení		měřítko	číslo výkresu	paré
Koordinační situace				10.2025		1:350, 1:500	C.03	